


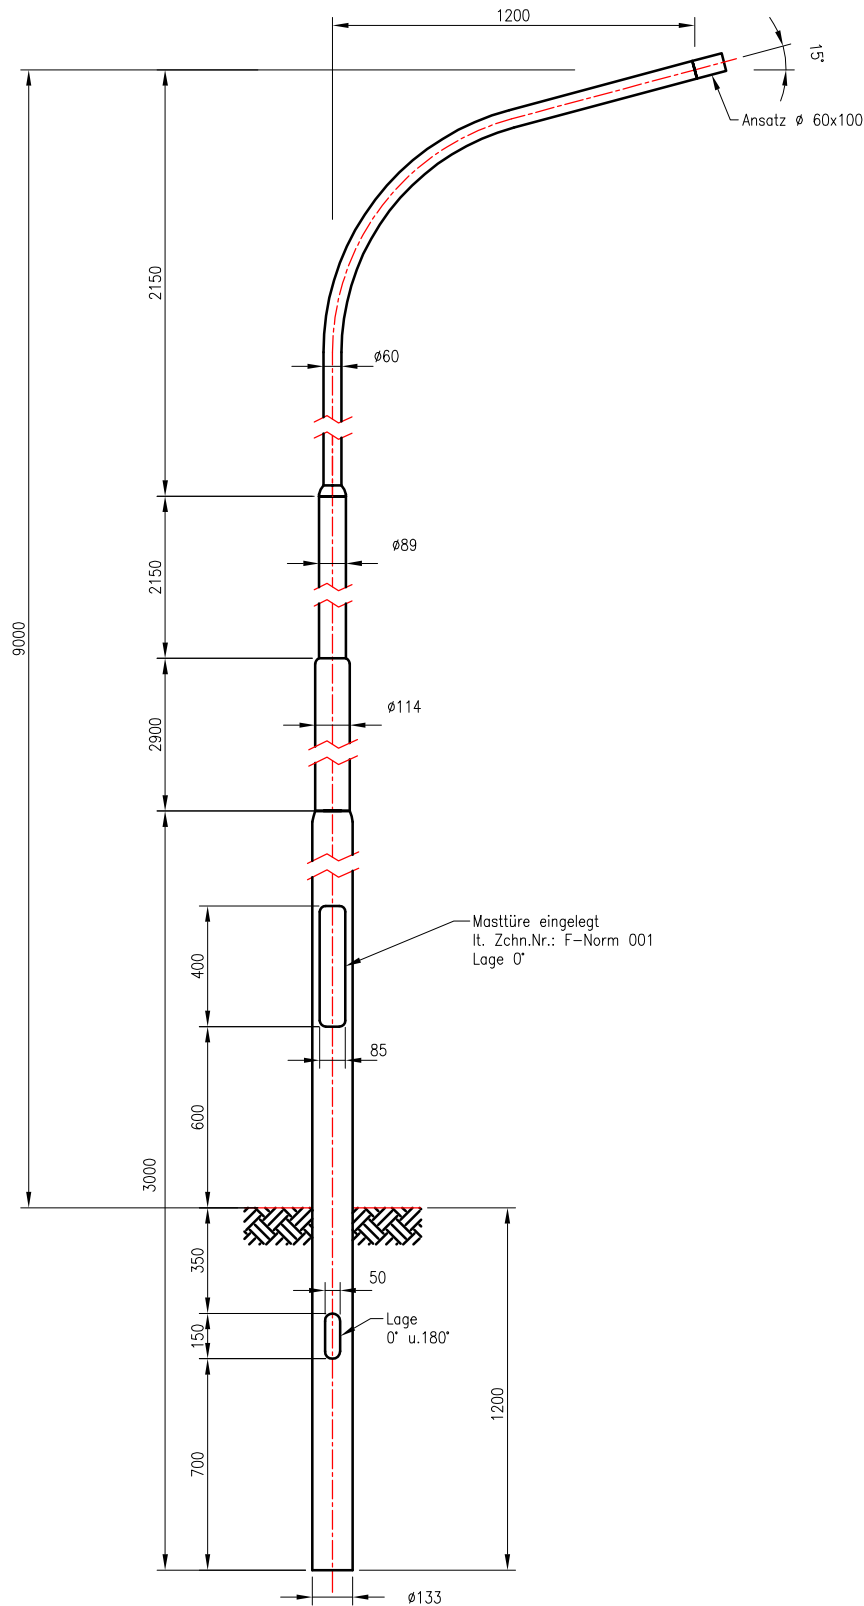

WENN NICHT ANDERS DEFINIERT: BEMASSUNGEN SIND IN MILLIMETER TOLERANZEN: Allg. toleranzen DIN ISO 2768-C EN ISO 13920-8G EN 40		OBERFLÄCHENGÜTE: Feuerverzinkung lt. ÖNORM EN ISO 1461		ENTGRATEN UND SCHARFE KANTEN BRECHEN	Nicht gekennzeichnete Schweißnähte a= 3mm	
					FONATSCH	
	NAME	SIGNATUR	DATUM	Zusammensetzung aus:	BENENNUNG: Auslegermast einarmig LPH 9,0m Type 9012A-1E	
GEZEICHNET	Frühauß		03.11.2014	SAZA-U12-089-E001		
GEPROFT				PALE-A5E-089-A120		
GENEHMIGT	Meissner		03.11.2014			
ÄNDERUNGEN	Neuanlage	Version 1	03.11.2014		ZEICHNUNGSNR. AMZE-090-12E-E00A	
				WERKSTOFF:		
				S235 JRH		
				GEWICHT: 96,8 kg	MASSSTAB: 1:25	BLATT 1 VON 1
Dieses Dokument ist gültig mit maschineller oder handschriftlicher Unterschrift, Techn. Änderungen bei der Ausführung ausschließlich FONATSCH vorbehalten.						