



Weitergabe bzw. Vervielfältigung dieser Unterlagen, sowie die Verwertung und Mitteilung deren Inhaltes ist nicht gestattet.
-Alle Rechte vorbehalten- MEHLER Elektrotechnik Ges.m.b.H

Ersatz durch


Ersatz für

Erstellt mit ELCAD/AUCOPLAN (R) 2018 SP1
Druckdatum: 29.11.2023 7:03

Ursprung

R. Änderung	Datum	Name	Norm
			EN 61439-4

Datum: 30.03.2017
Ersteller: ME
Geprüft: MEHLER

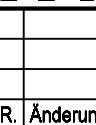

Auftraggeber: Baustromwandler 250A
Ausführung für Netz Burgenland

Projektbeschreibung: N:/CAD-Entwürfe/cad-baustrom/baustrom22_IN_ARBEIT.pro
Zeichnungsnummer: Stromlaufplan

=A250AMS10_1_B
+A250AMS10_1_B
01 Verteilerplan
(Blatt 2/4)


3x400V/230V 50Hz

-F0
NH-II
250A gG
Mersen
1.002.897

max.250A

-F01
NH-00
63A gG
ABB
ZLBM00-100-3P-M8

-F02
Typ I+II
DEHN
DSH TNC 255
941300

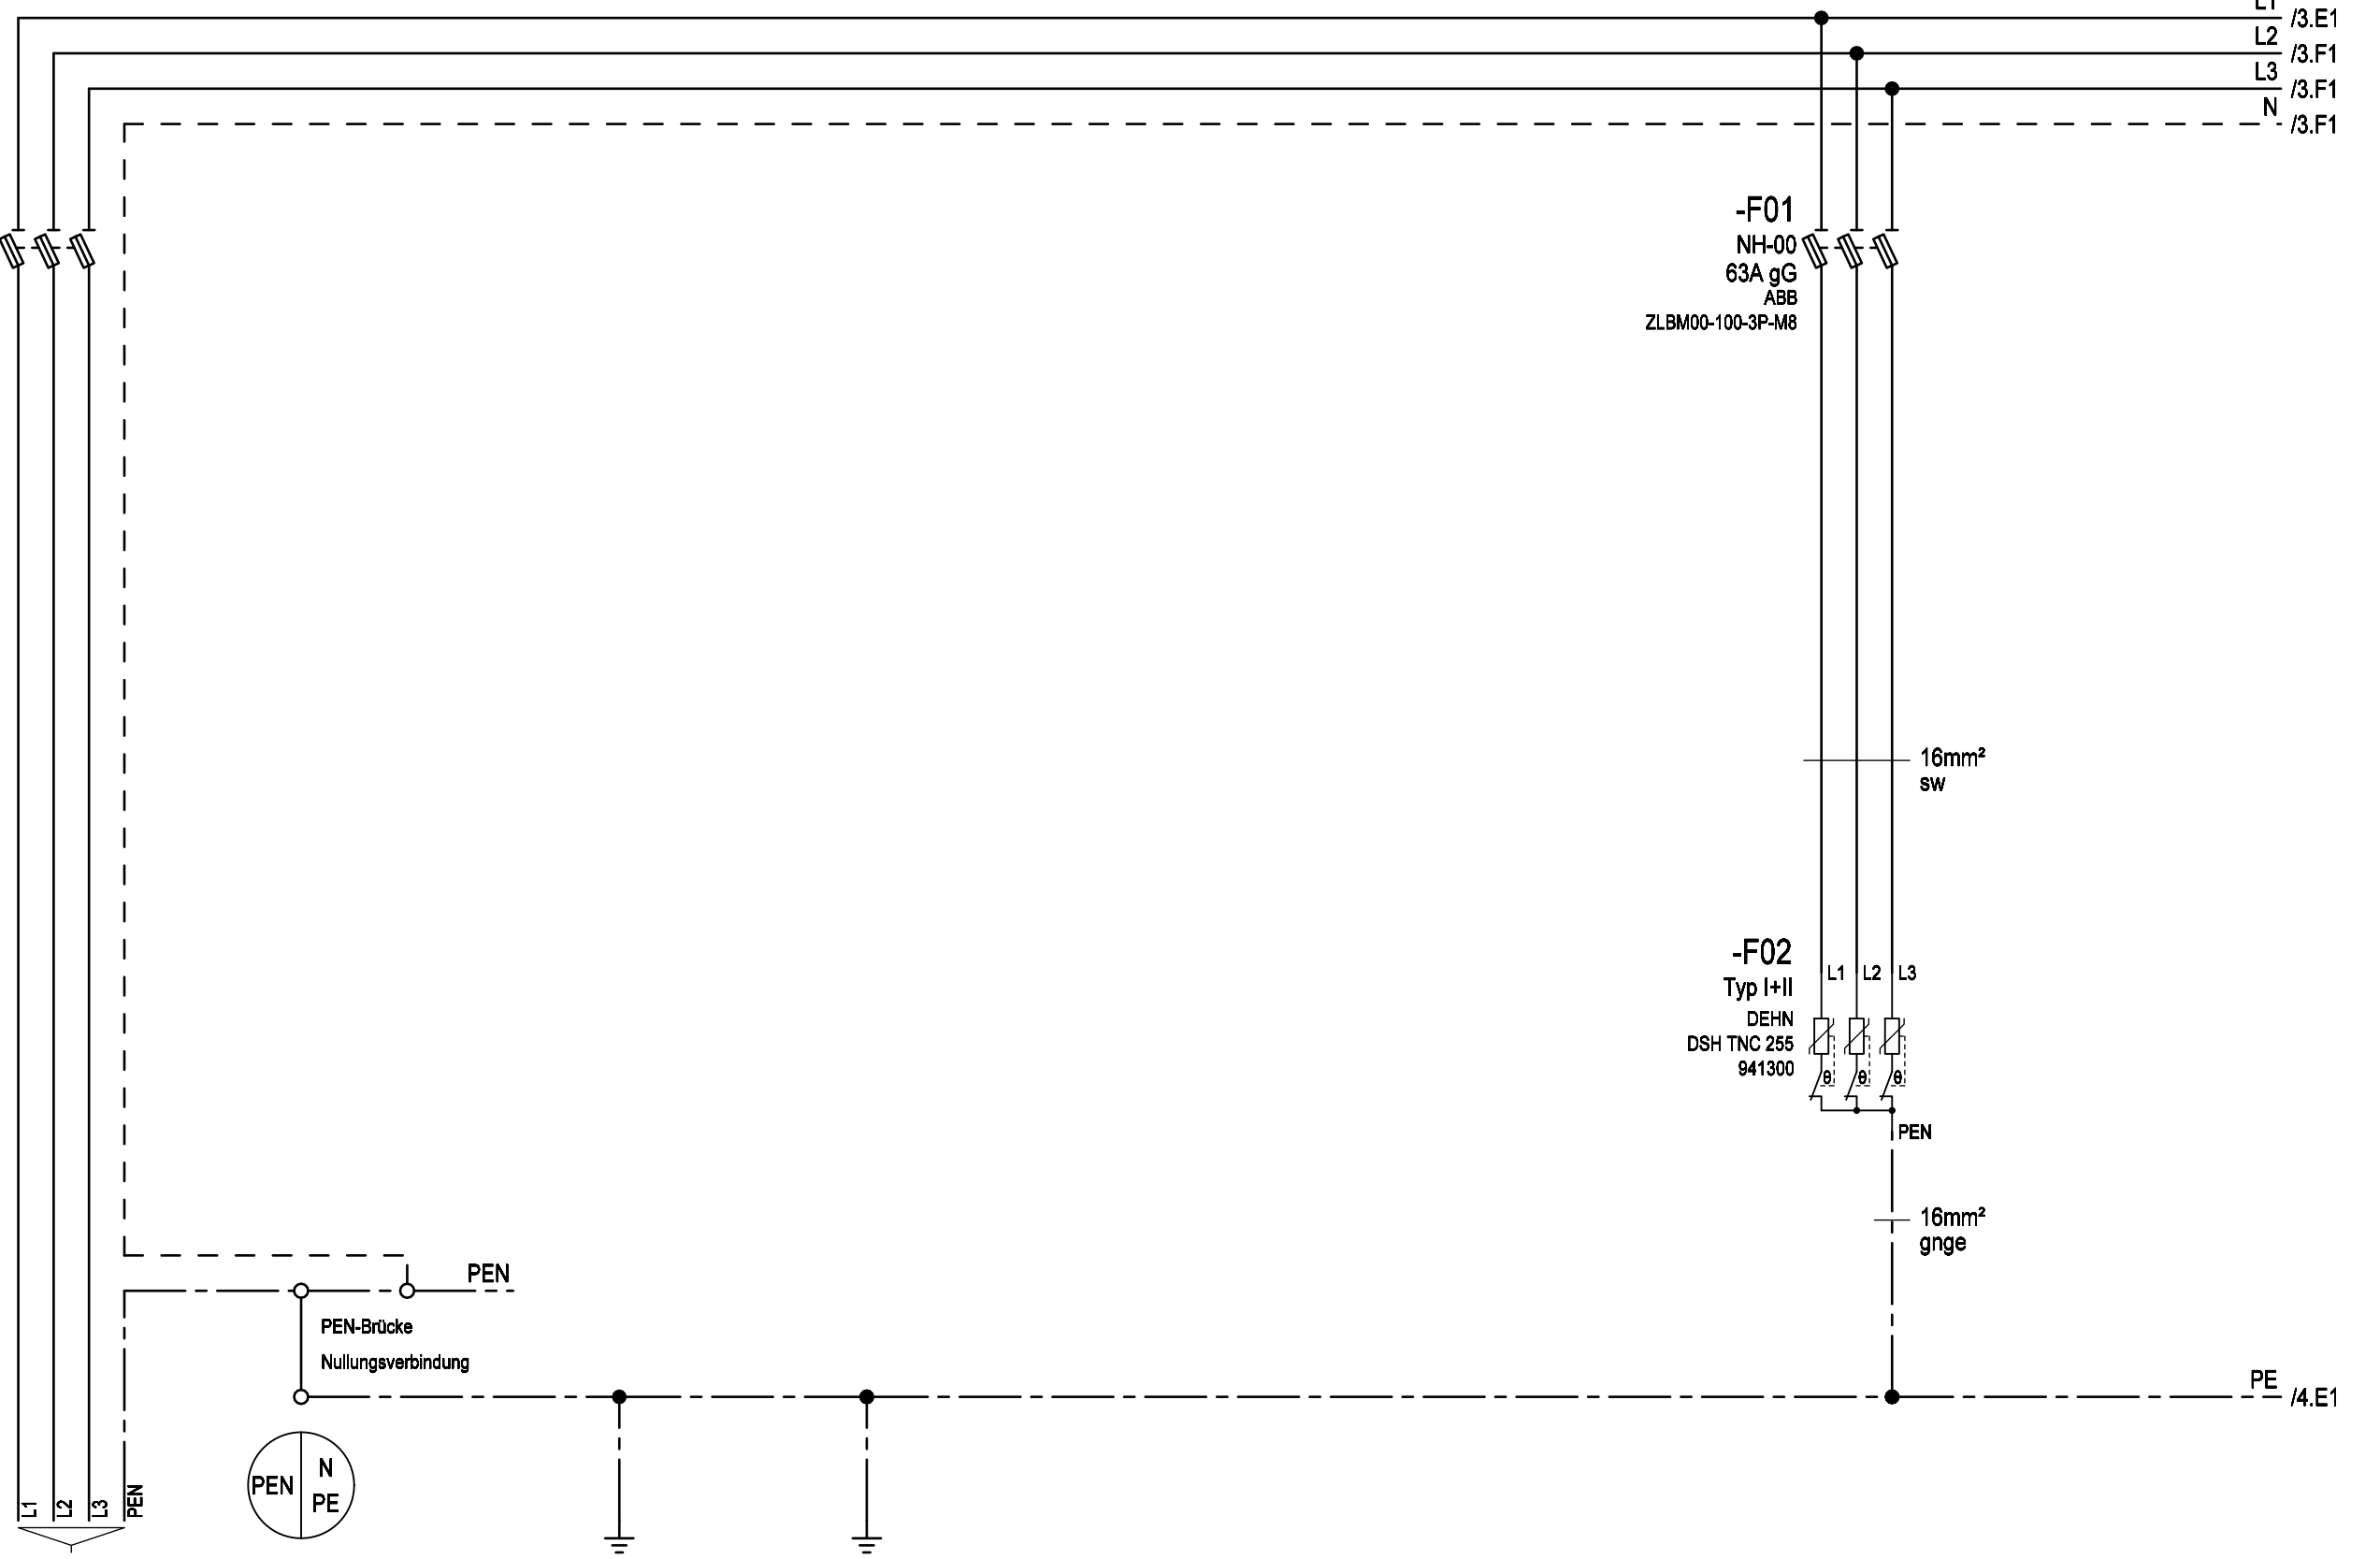

Zuleitung

Gehäuse
Einsatz
Türen

Erdungsbolzen M12
Erdspieß

Überspannungsschutz
Typ 1+2

max.4x240mm²


(Kabelschuhanschluss M12)



Weitergabe bzw. Vervielfältigung dieser Unterlagen, sowie die Verwertung und Mitteilung deren Inhaltes ist nicht gestattet.
-Alle Rechte vorbehalten- MEHLER Elektrotechnik Ges.m.b.H

Erstellt mit ELCAD/AUCOPLAN (R) 2018 SP1
Druckdatum: 29.11.2023 7:03
Ursprung

R. Änderung	Datum	Name	Norm

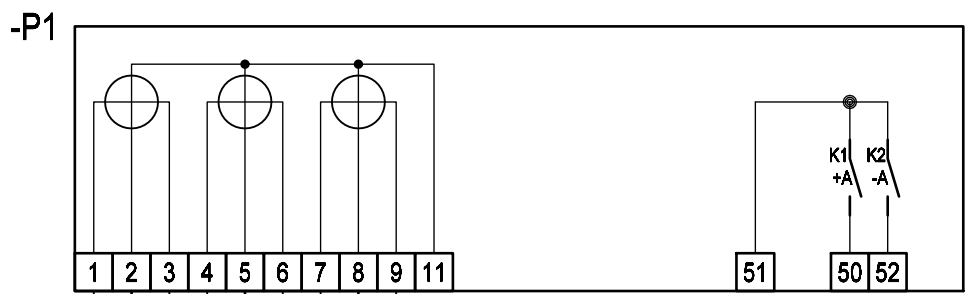

INFO:

Zwischenklemmungen für Spannung und Ströme sind nicht zulässig

⊙ Klemmen URTK/S



= Messbrücke

⊙ Schieber

⊙ Schaltbrücke

⊔ Feste Verbindung

⊗ Phasenanzeige

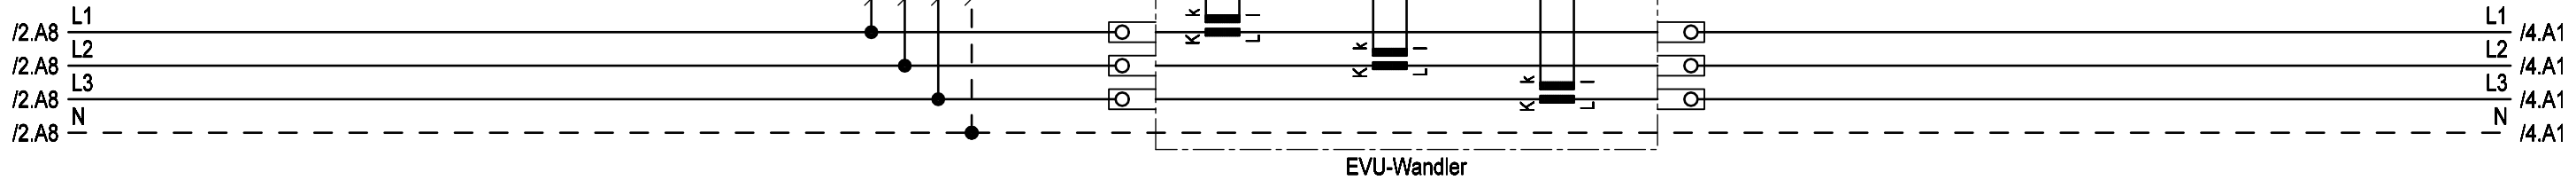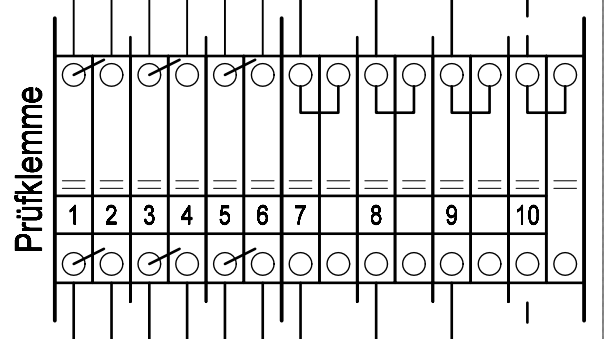

Datum 30.03.2017			Ersteller: MEHLER ME		Auftraggeber:		Projektbeschreibung: Baustromwandler 250A Ausführung für Netz Burgenland		N:/CAD-Entwürfe/cad-baustrom/baustrom22_IN_ARBEIT.pro		=A250AMS10_1_B
Bearbeiter ME			Geprüft MEHLER						Zeichnungsnummer:		Angebotsnummer:
R. Änderung			Norm EN 61439-4						Stromlaufplan		01 Verteilerplan (Blatt 3/4)




Weitergabe bzw. Vervielfältigung dieser Unterlagen, sowie die Verwertung und Mitteilung deren Inhaltes ist nicht gestattet.
-Alle Rechte Vorbehalten- MEHLER Elektrotechnik Gas.m.b.H

Ersatz durch

Ersatz für

Ursprung

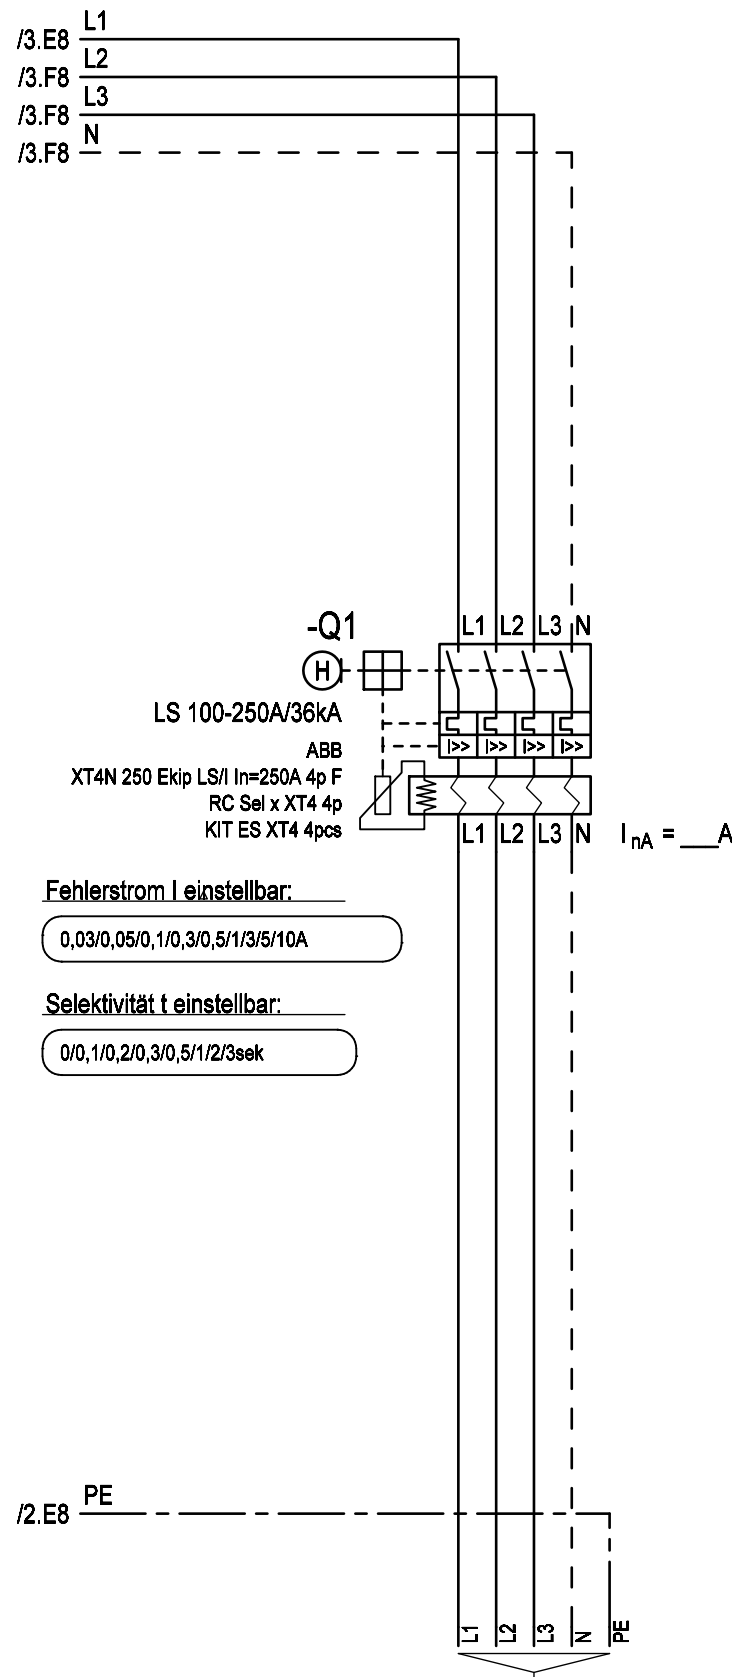

Abgang

max. 5x240mm²
(Kabelschuhanschluss M10)

			Datum	30.03.2017	Ersteller: _____ 	Auftraggeber: _____ Baustromwandler 250A Ausführung für Netz Burgenland	Projektbeschreibung: _____ Baustromwandler 250A Ausführung für Netz Burgenland	N:/CAD-Entwürfe/cad-baustrom/baustrom22_IN_ARBEIT.pro		=A250AMS10_1_B	
			Bearbeiter	ME				Zeichnungsnummer: _____		Angebotsnummer: _____	+A250AMS10_1_B
			Geprüft	MEHLER				Stromlaufplan		01 Verteilerplan (Blatt 4/4)	
R. Änderung	Datum	Name	Norm	EN 61439-4							