





VERTEILERMASSE:			SCHUTZART	FARBE	AUFBAUART	BERÜHRUNGSSCHUTZ	VERSCHLUSS	KABELEINFÜHRUNGEN	
Breite: 1490 x	Höhe: 1450 x	Tiefe: 400mm	IP54	RAL 7032	Schutzklasse I	Kunststoffblenden	Dreipunktschwenkhebel		geschlossen
									Gummitüllen

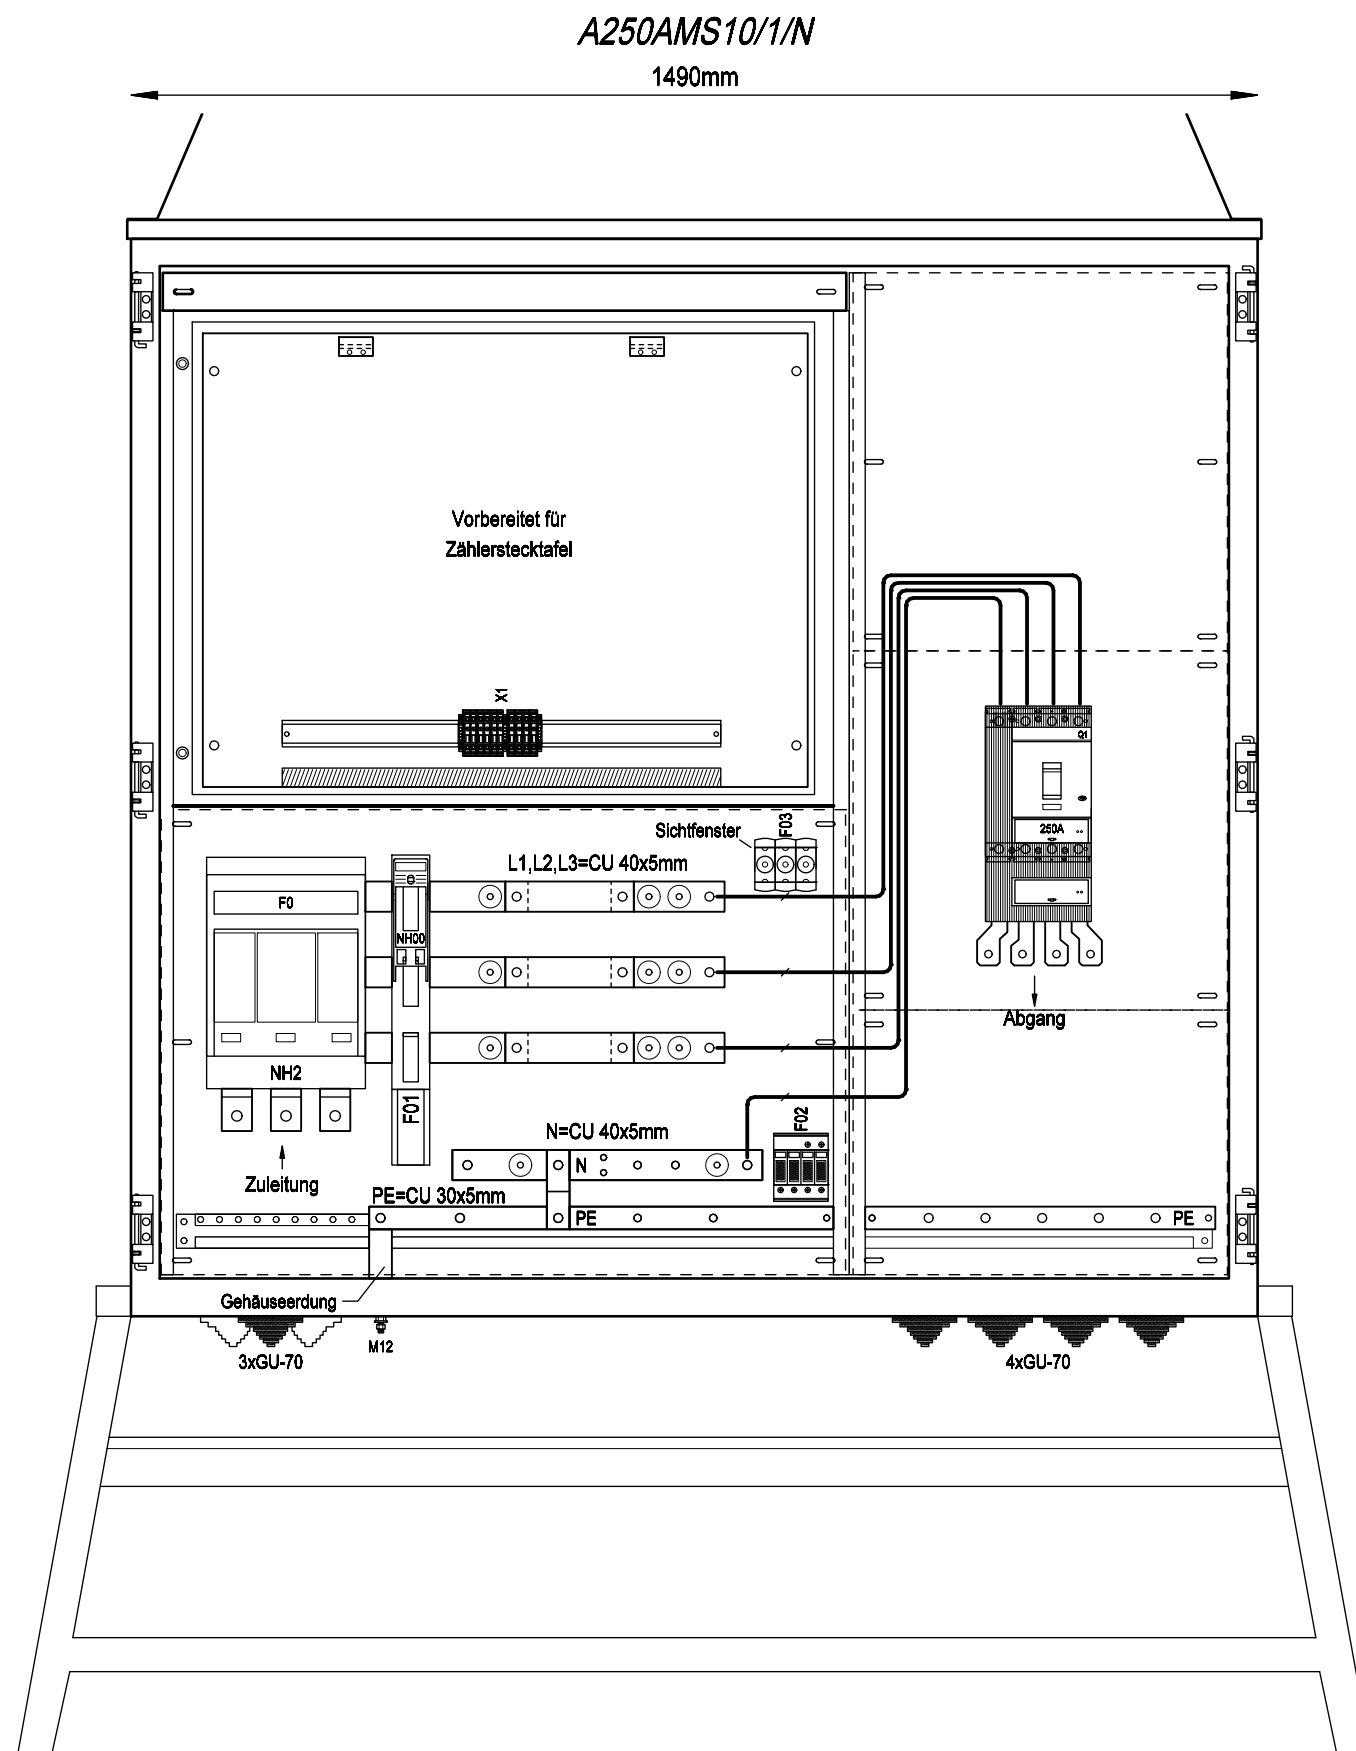

Frontansicht ohne Tür

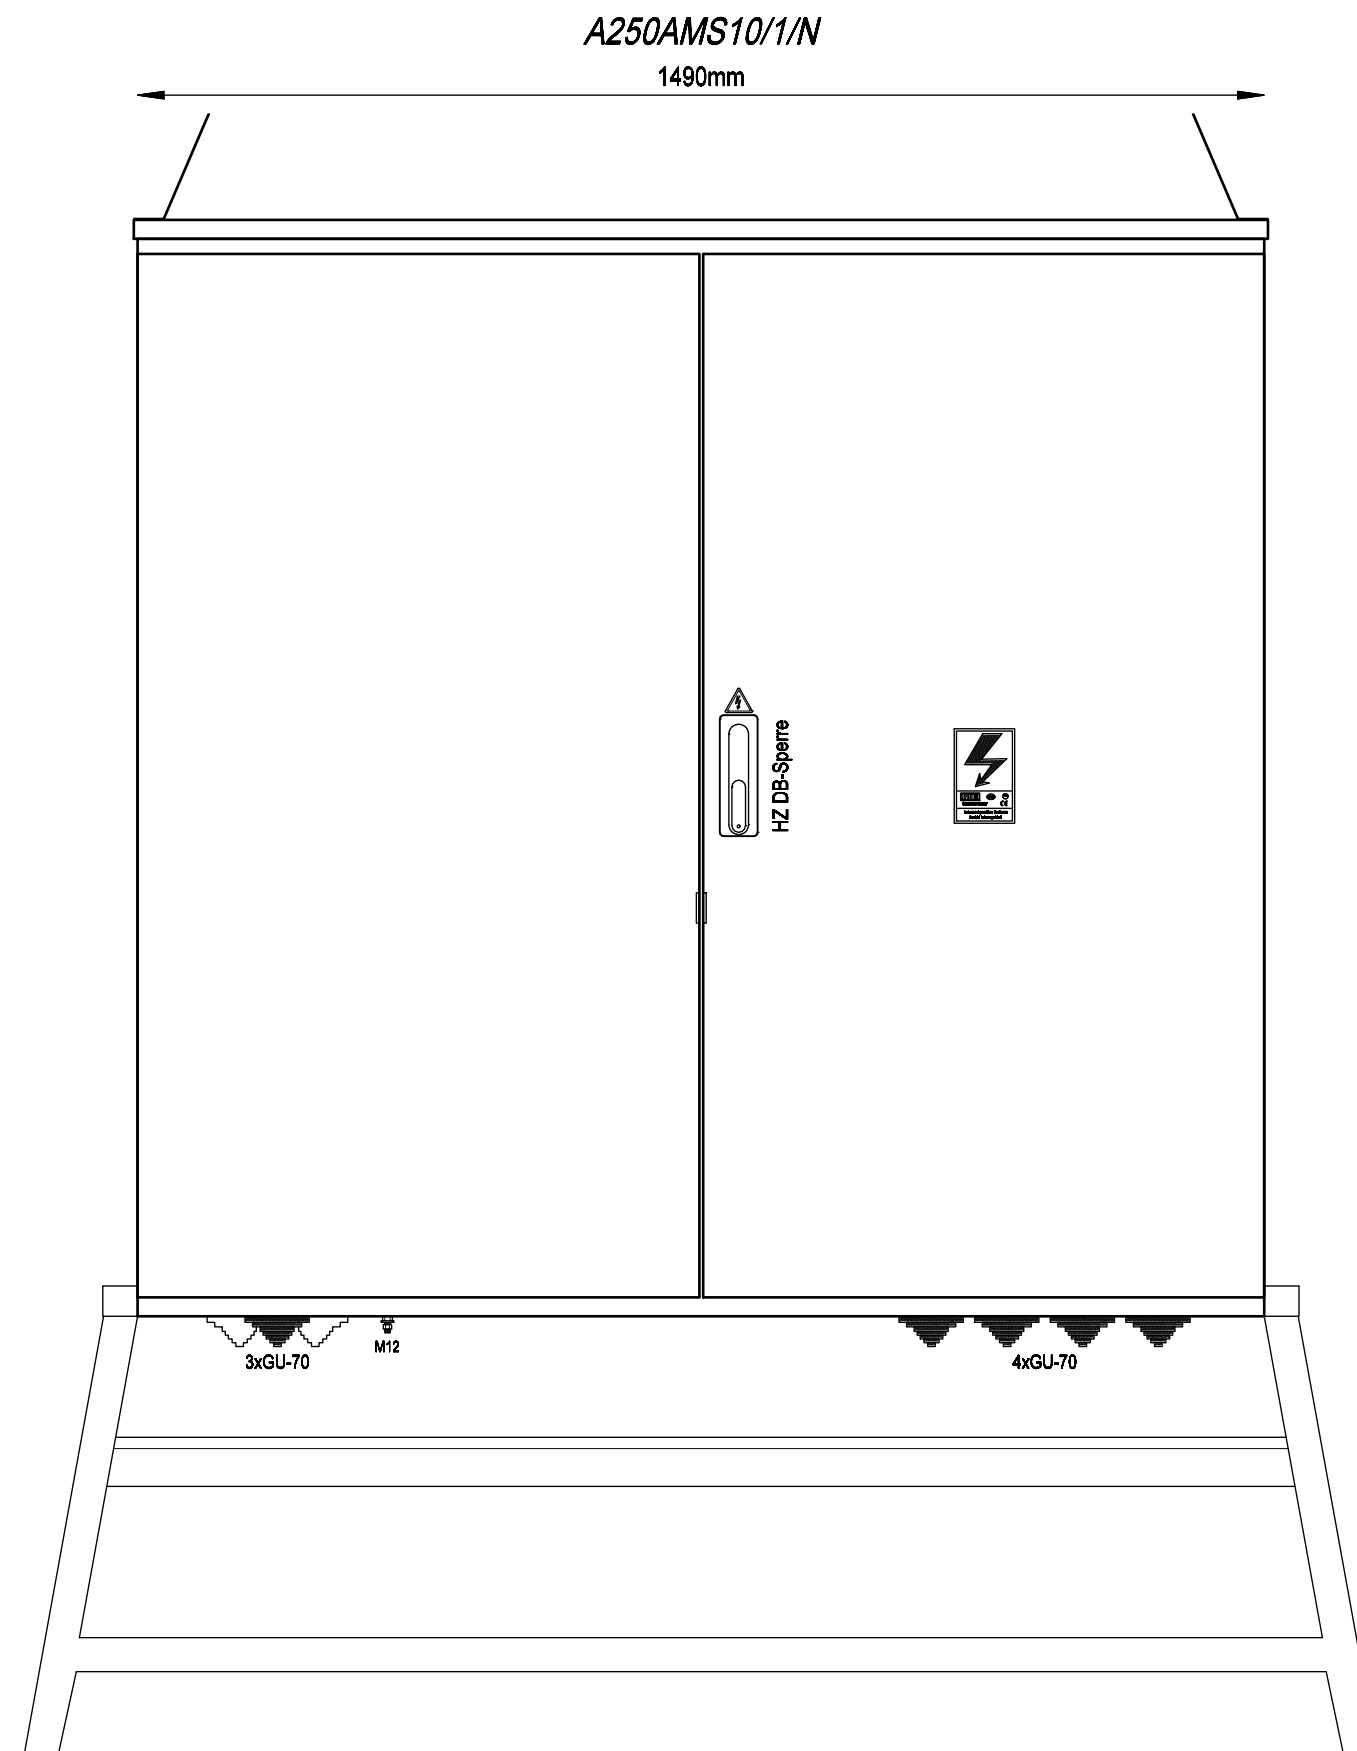

Frontansicht mit Tür

			Datum	31.03.2017	Ersteller: _____ 	Auftraggeber: _____ Baustromwandler 250A Ausführung für Netz NÖ	N:/CAD-Entwürfe/cad-baustrom/baustrom22_IN_ARBEIT.pro		=A250AMS10/1/N	
			Bearbeiter	ME			Zeichnungsnummer: _____		Angebotsnummer: _____	+A250AMS10/1/N
			Geprüft	MEHLER						
R. Änderung	Datum	Name	Norm	EN 61439-4			Aufbauplan		01 Verteilerplan (Blatt 1/3)	



Weitergabe bzw. Vervielfältigung dieser Unterlagen, sowie die Verwertung und Mitteilung deren Inhaltes ist nicht gestattet.
-Alle Rechte vorbehalten- MEHLER Elektrotechnik Ges.m.b.H

Ersatz durch

Ersatz für

Erstellt mit ELCAD/AUCOPLAN (R) 2018 SP1
Druckdatum: 29.11.2023 7:04

Ursprung

R. Änderung	Datum	Name	Datum	31.03.2017	Ersteller: MEHLER ME ELEKTROTECHNIK Ges.m.b.H.	Auftraggeber:	Projektbeschreibung: Baustromwandler 250A Ausführung für Netz NÖ	N:/CAD-Entwürfe/cad-baustrom/baustrom22_IN_ARBEIT.pro		=A250AMS10_1_N
			Bearbeiter	ME				Zeichnungsnummer:	Angebotsnummer:	+A250AMS10_1_N
			Geprüft	MEHLER				Stromlaufplan		01 Verteilerplan (Blatt 2/3)
			Norm	EN 61439-4						


3x400V/230V 50Hz

-F0
NH-II
250A gG
Mersen
1.002.897

max.250A

-F01
NH-00
63A gG
ABB
ZLBM00-100-3P-M8

-F02
Typ I+II
DEHN
DSH TNC 255
941300

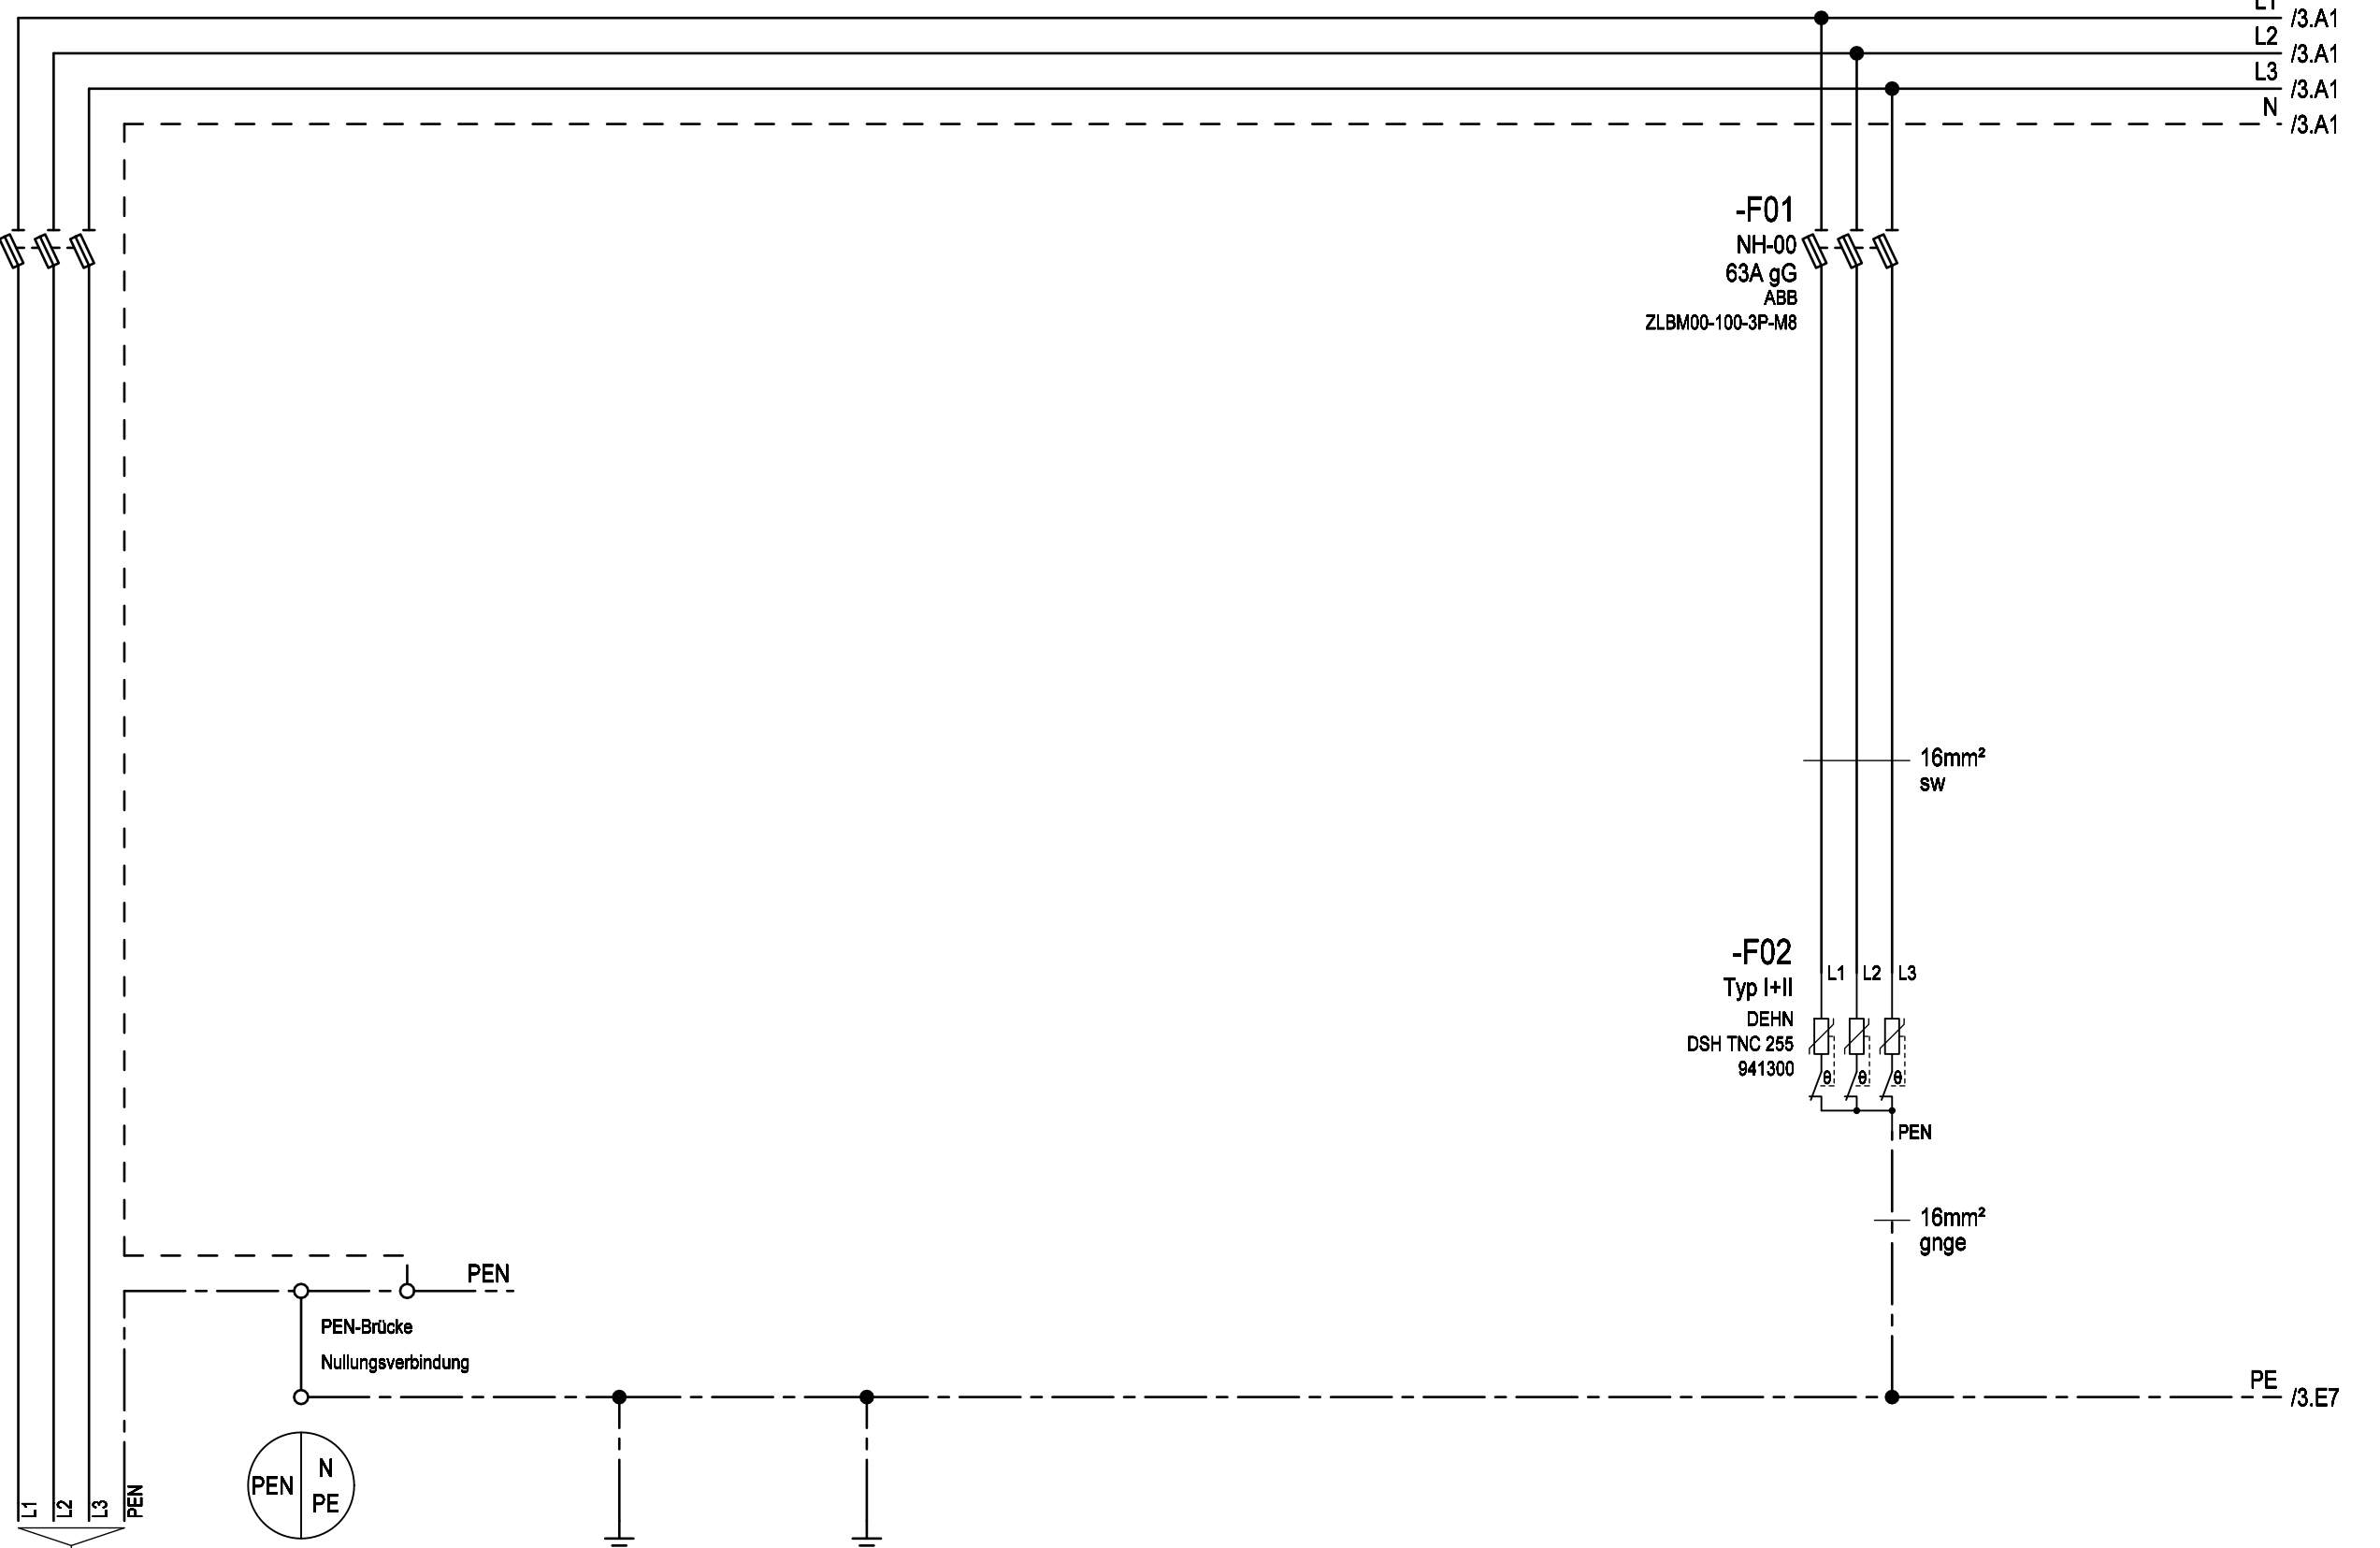

Zuleitung	Gehäuse Einsatz Türen	Erdungsbolzen M12 Erdspieß	Überspannungsschutz Typ 1+2
-----------	-----------------------------	-------------------------------	--------------------------------

(0/0,1/0,2/0,3/0,5/1/2/3sek