


Weitergabe bzw. Vervielfältigung dieser Unterlagen, sowie die Verwertung und Mitteilung deren Inhaltes ist nicht gestattet.
-Alle Rechte vorbehalten- MEHLER Elektrotechnik Ges.m.b.H

Ersatz durch


Ersatz für

Ursprung


Erstellt mit ELCAD/AUCOPLAN (R) 2018 SP1
Druckdatum: 29.11.2023 7:08

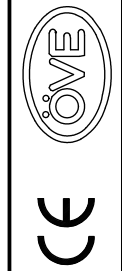

VERTEILERMASSE:			SCHUTZART	FARBE	AUFBAUART	BERÜHRUNGSSCHUTZ	VERSCHLUSS	KABELEINFÜHRUNGEN	
Breite:	Höhe:	Tiefe:	IP54	RAL 7032	Schutzklasse I	Kunststoffblenden	Dreipunktschwenkhebel		geschlossen
1490	1450	400mm							Gummitüllen

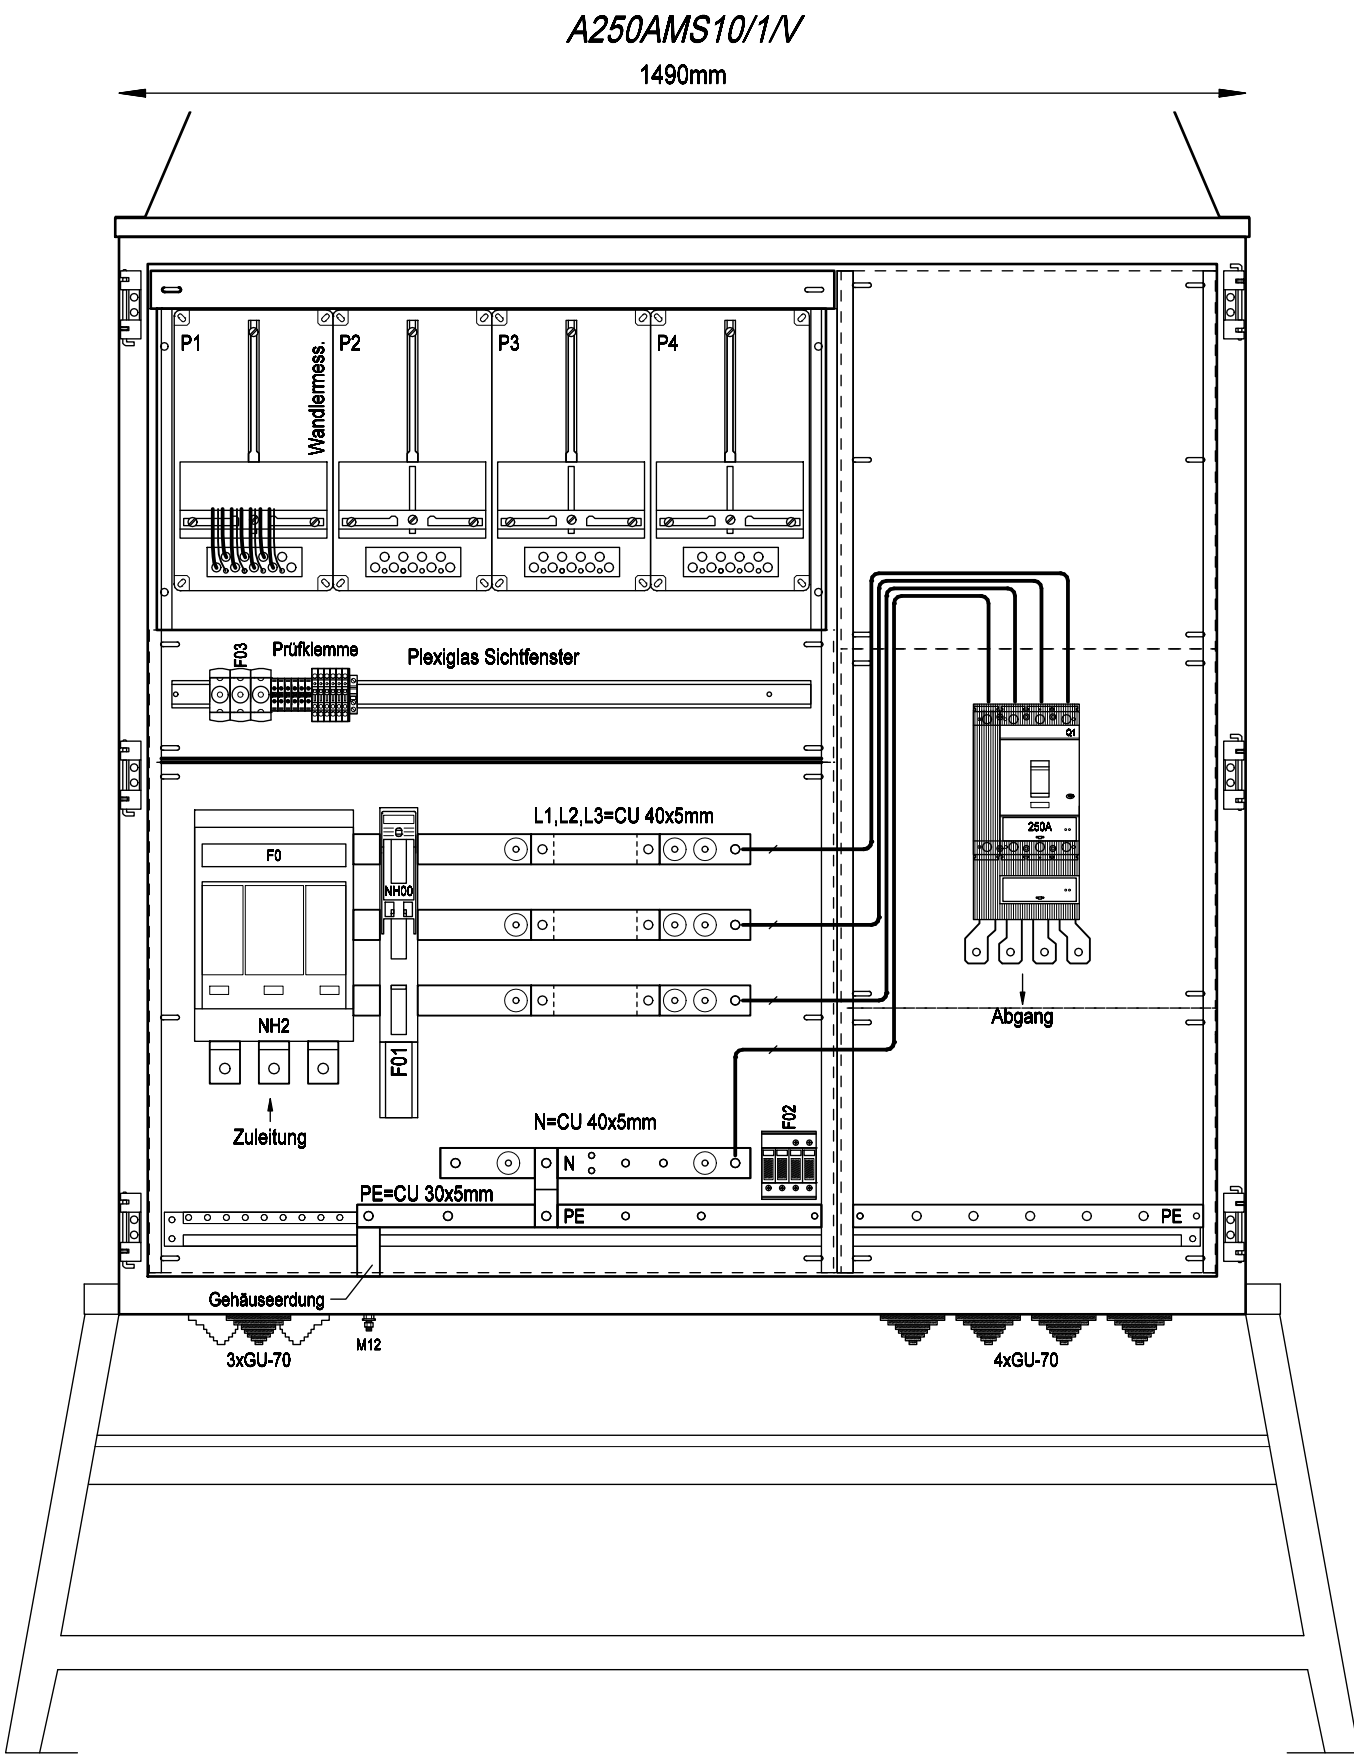

Frontansicht ohne Tür

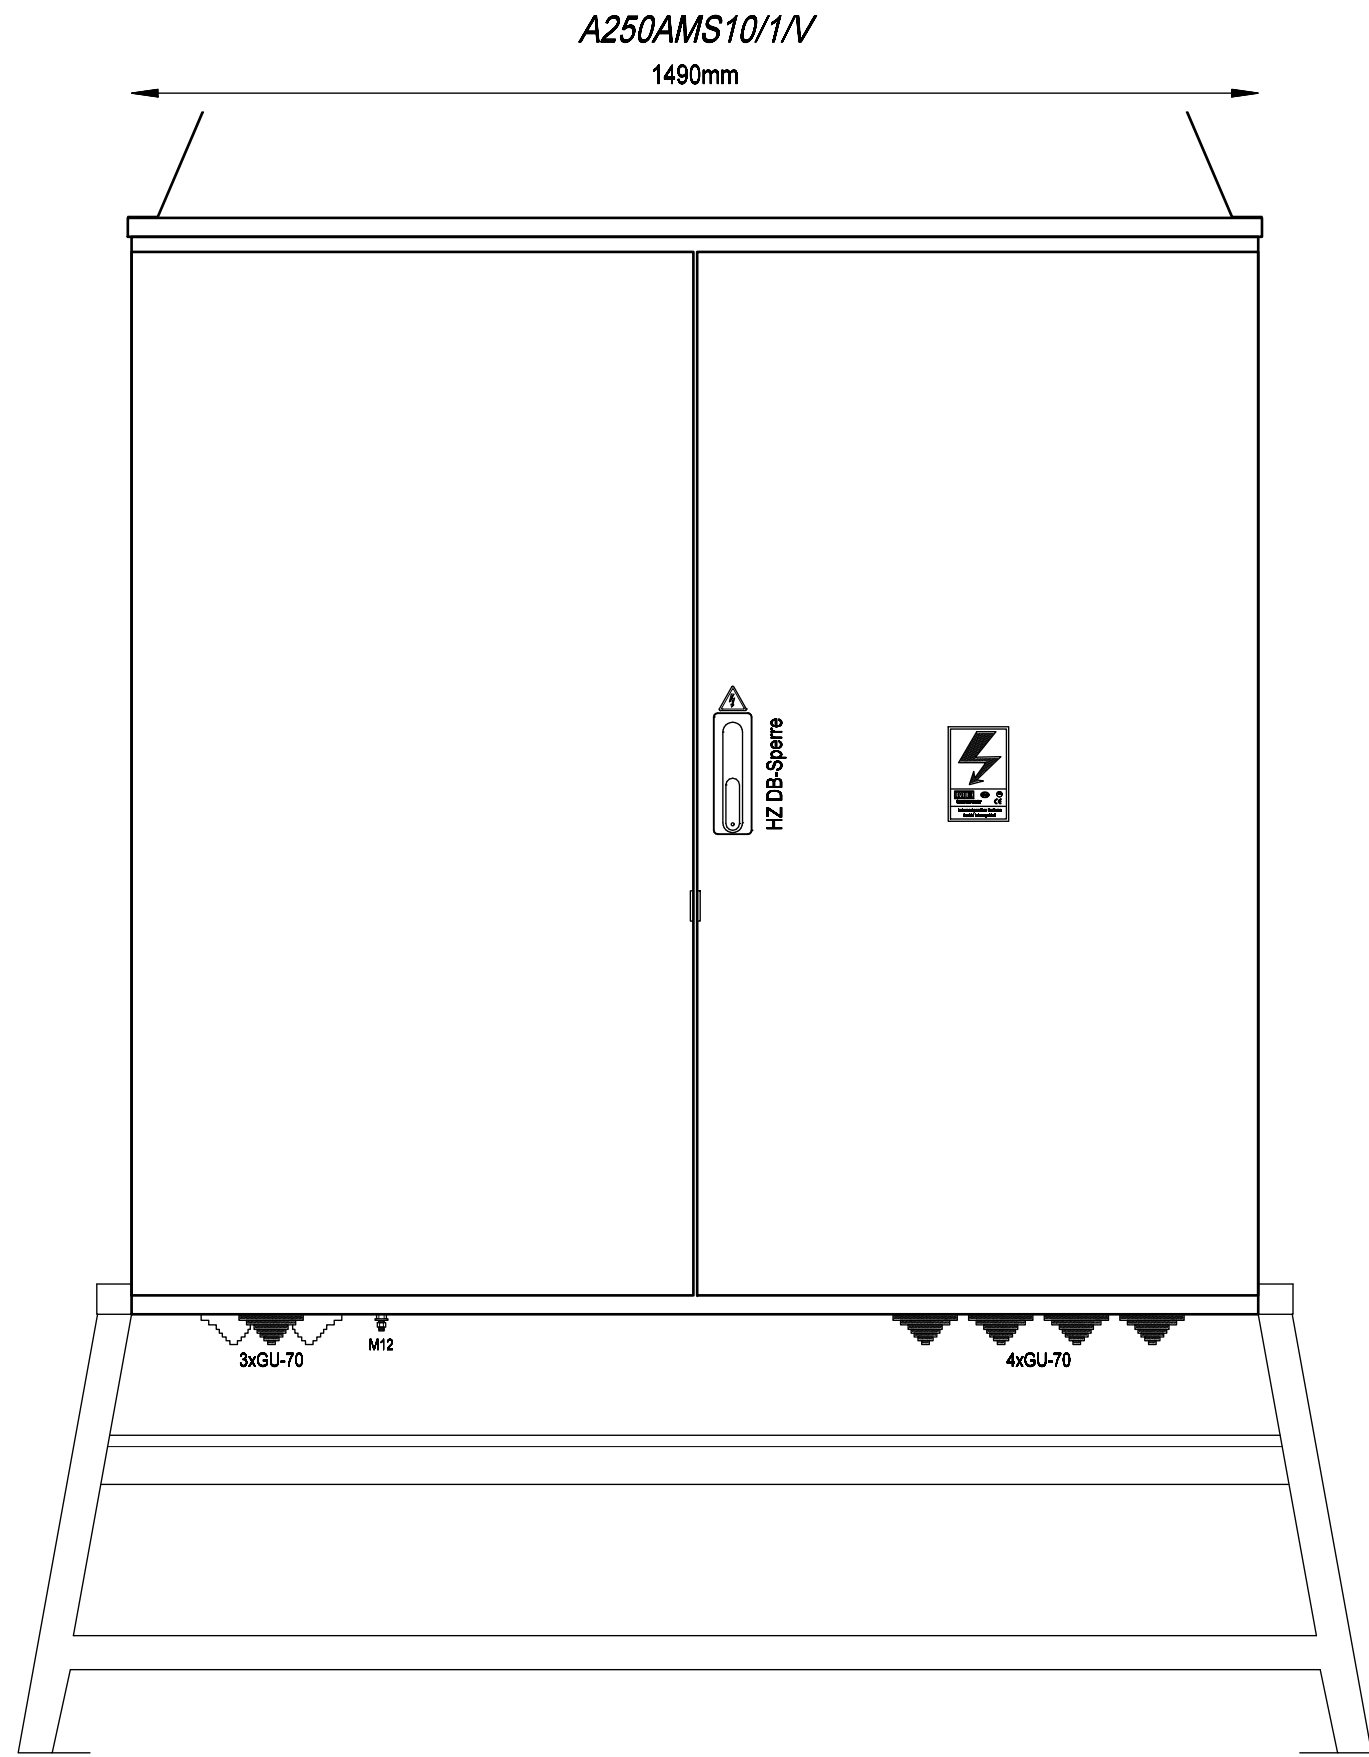

Frontansicht mit Tür

R. Änderung		Datum	Name	Datum	09.01.2019	Ersteller:	Auftraggeber:	Projektbeschreibung:	N:/CAD-Entwürfe/cad-baustrom/baustrom22_IN_ARBEIT.pro	=A250AMS10/1/V
								Baustromwandler 250A	Zeichnungsnummer:	Angebotsnummer:
								Ausführung Voralberger Energienetze	Aufbauplan	
										01 Verteilerplan (Blatt 1/4)



Weitergabe bzw. Vervielfältigung dieser Unterlagen, sowie die Verwertung und Mitteilung deren Inhaltes ist nicht gestattet.
-Alle Rechte Vorbehalten- MEHLER Elektrotechnik Ges.m.b.H

Ersatz durch

Ersatz für

Erstellt mit ELCAD/AUCOPLAN (R) 2018 SP1
Druckdatum: 29.11.2023 7:08
Ursprung

R. Änderung	Datum	Name	Datum	09.01.2019	Ersteller: 	Auftraggeber:	Projektbeschreibung: Baustromwandler 250A Ausführung Vorarlberger Energienetze	N:/CAD-Entwürfe/cad-baustrom/baustrom22_IN_ARBEIT.pro		=A250AMS10_1_V
			Bearbeiter	ME				Zeichnungsnummer:	Angebotsnummer:	+A250AMS10_1_V
			Geprüft	MEHLER				Stromlaufplan		01 Verteilerplan (Blatt 2/4)
			Norm	EN 61439-4						

3x400V/230V 50Hz

-F0
NH-II
250A gG
Mersen
1.002.897

max.250A

-F01
NH-00
63A gG
ABB
ZLBM00-100-3P-M8

-F02
Typ I+II
DEHN
DSH TNC 255
941300

L1 /3.E1
L2 /3.F1
L3 /3.F1
N /3.F1

16mm²
sw

16mm²
gnge

PE /4.E1

Zuleitung

Gehäuse
Einsatz
Türen

Erdungsbolzen M12
Erdspieß

Überspannungsschutz
Typ 1+2

max.4x240mm²

(Kabelschuhanschluss M12)





Weitergabe bzw. Vervielfältigung dieser Unterlagen, sowie die Verwertung und Mitteilung deren Inhaltes ist nicht gestattet.
-Alle Rechte vorbehalten- MEHLER Elektrotechnik Ges.m.b.H

Erstellt mit ELCAD/AUCOPLAN (R) 2018 SP1
Druckdatum: 29.11.2023 7:08
Ursprung

Ersatz durch

Ersatz für

			Datum	09.01.2019	Ersteller:		Projektbeschreibung:	N:/CAD-Entwürfe/cad-baustrom/baustrom22_IN_ARBEIT.pro	=A250AMS10_1_V
			Bearbeiter	ME			Baustromwandler 250A	Zeichnungsnummer:	Angebotsnummer:
			Geprüft	MEHLER			Ausführung Voralberger Energienetze		
R. Änderung	Datum	Name	Norm	EN 61439-4				Stromlaufplan	01 Verteilerplan (Blatt 3/4)

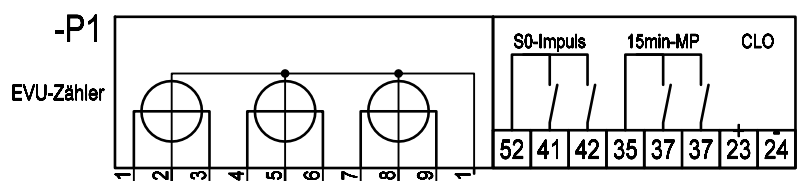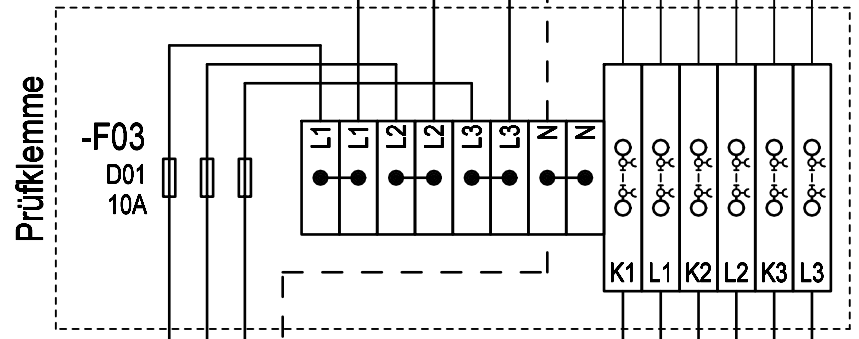




Weitergabe bzw. Vervielfältigung dieser Unterlagen, sowie die Verwertung und Mitteilung deren Inhaltes ist nicht gestattet.
-Alle Rechte vorbehalten- MEHLER Elektrotechnik Ges.m.b.H

Erstellt mit ELCAD/AUCOPLAN (R) 2018 SP1
Druckdatum: 29.11.2023 7:08

Ersatz durch
Ersatz für

Ursprung

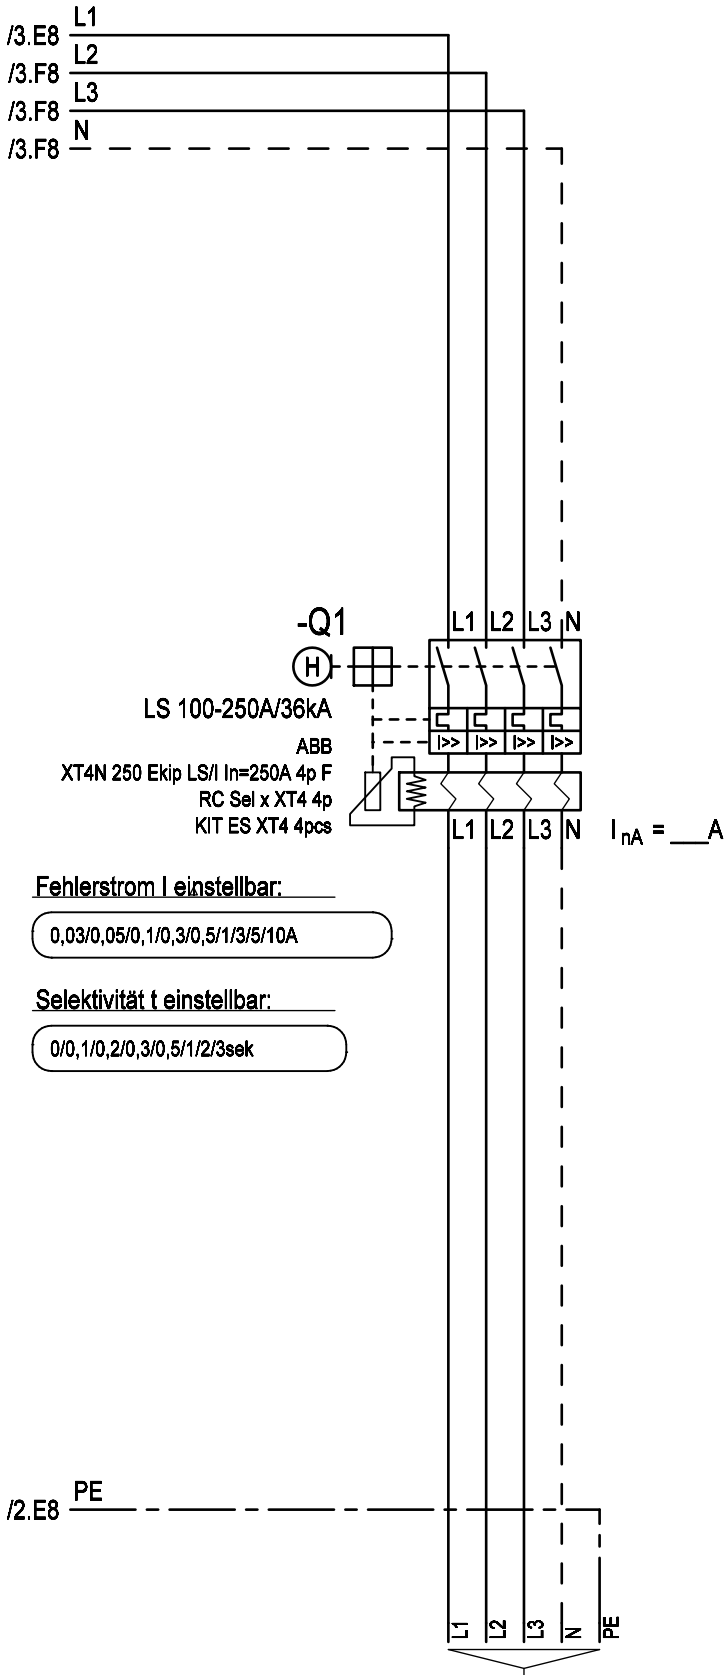

Abgang

max.5x240mm²
(Kabelschuhanschluss M10)

R. Änderung	Datum	Name	Datum	09.01.2019	Ersteller: MEHLER ME ELEKTROTECHNIK Ges.m.b.H.	Auftraggeber:	Projektbeschreibung: Baustromwandler 250A Ausführung Vorarlberger Energienetze	N:/CAD-Entwürfe/cad-baustrom/baustrom22_IN_ARBEIT.pro		=A250AMS10_1_V
			Bearbeiter	ME				Zeichnungsnummer:	Angebotsnummer:	+A250AMS10_1_V
			Geprüft	MEHLER				Stromlaufplan		01 Verteilerplan (Blatt 4/4)
			Norm	EN 61439-4						