



Weitergabe bzw. Vervielfältigung dieser Unterlagen, sowie die Verwertung und Mitteilung deren Inhaltes ist nicht gestattet.  
-Alle Rechte vorbehalten- MEHLER Elektrotechnik Ges.m.b.H

Ersatz durch

Ersatz für

Erstellt mit ELCAD/AUCOPLAN (R) 2018 SP1  
Druckdatum: 28.11.2023 7:09  
Ursprung

VERTEILERMASSE:

Breite: 1490mm  
Höhe: 1450mm  
Tiefe: 400mm

SCHUTZART

IP54

FARBE

RAL 7032

AUFBAUART

Schutzklasse I

BERÜHRUNGSSCHUTZ

Kunststoffblenden

VERSCHLUSS

Dreipunktschwenkhebel

KABELEINFÜHRUNGEN




geschlossen  
Gummitüllen

A250AMS10/1/W


1490mm

A250AMS10/1/W

1490mm

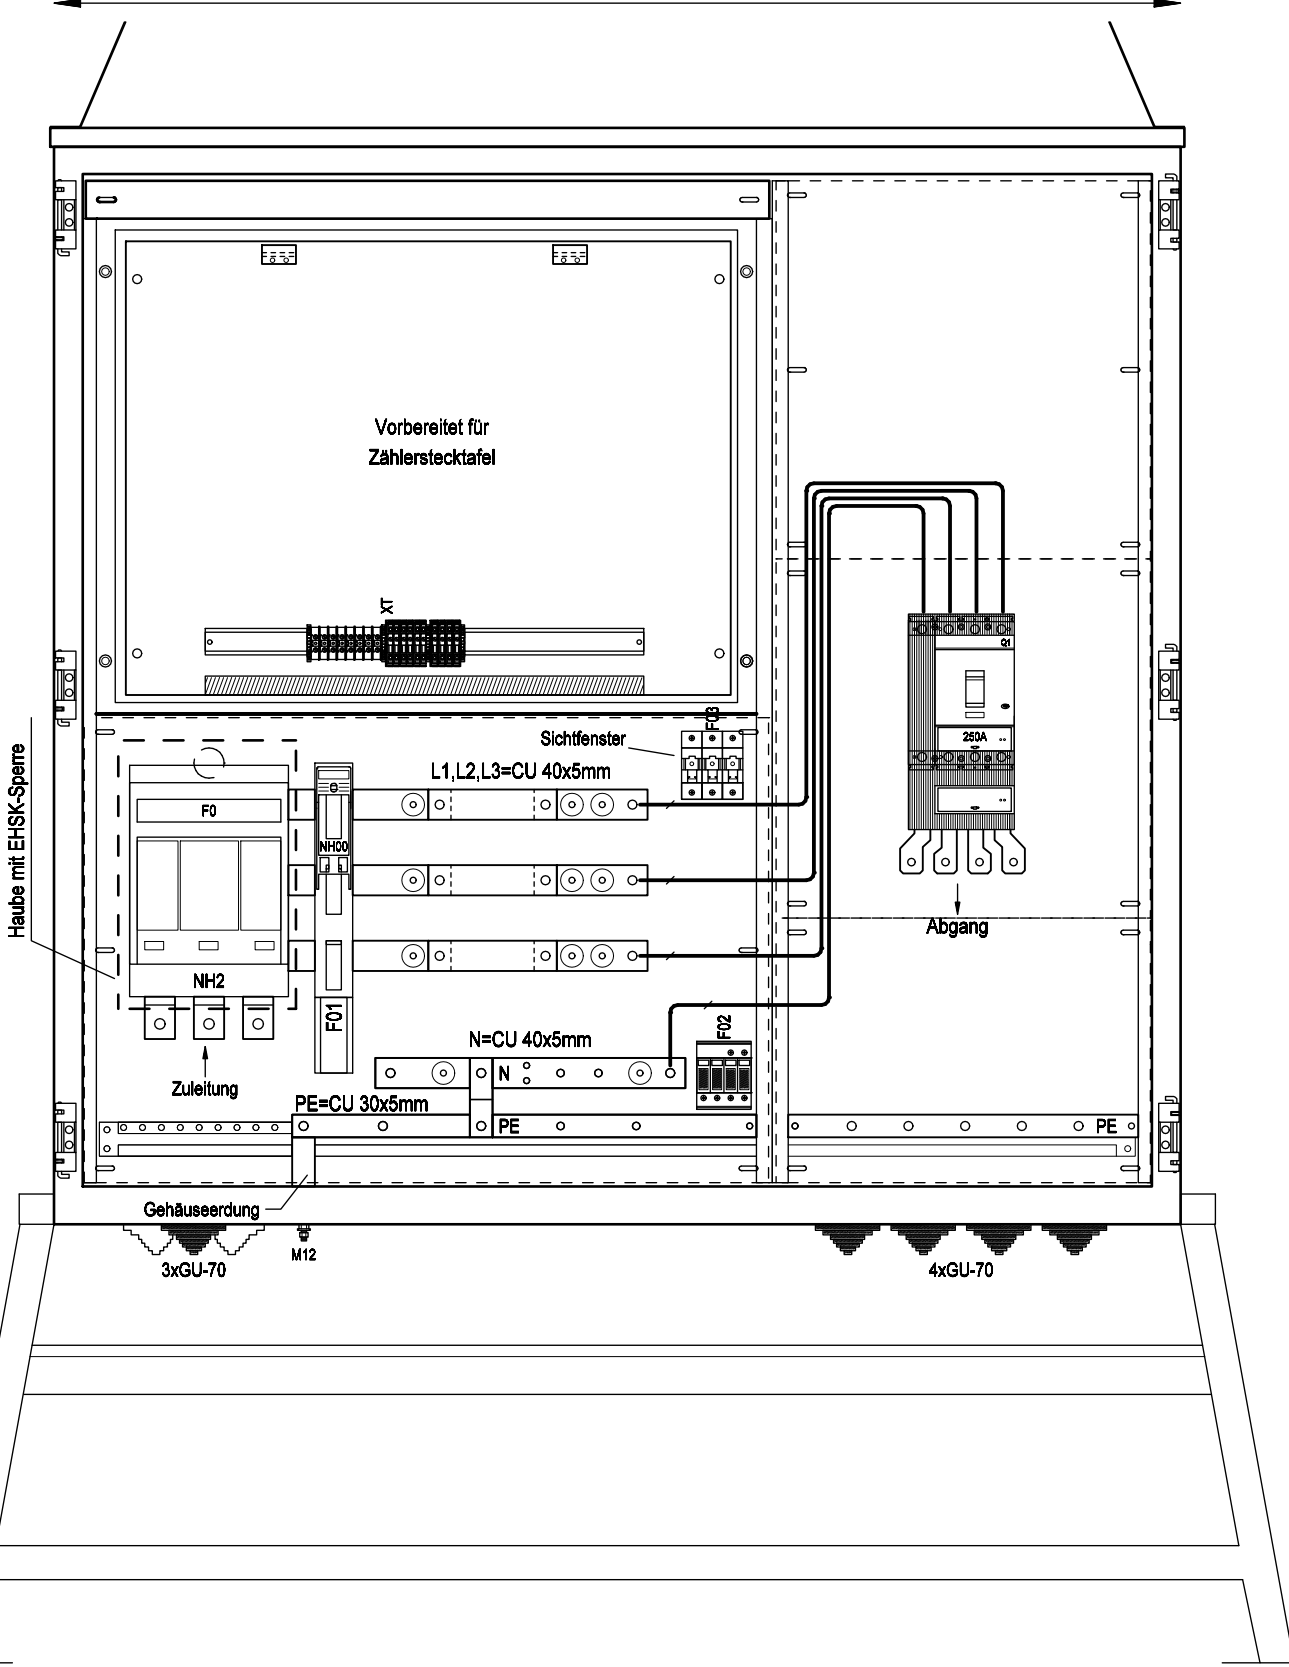


Frontansicht ohne Tür

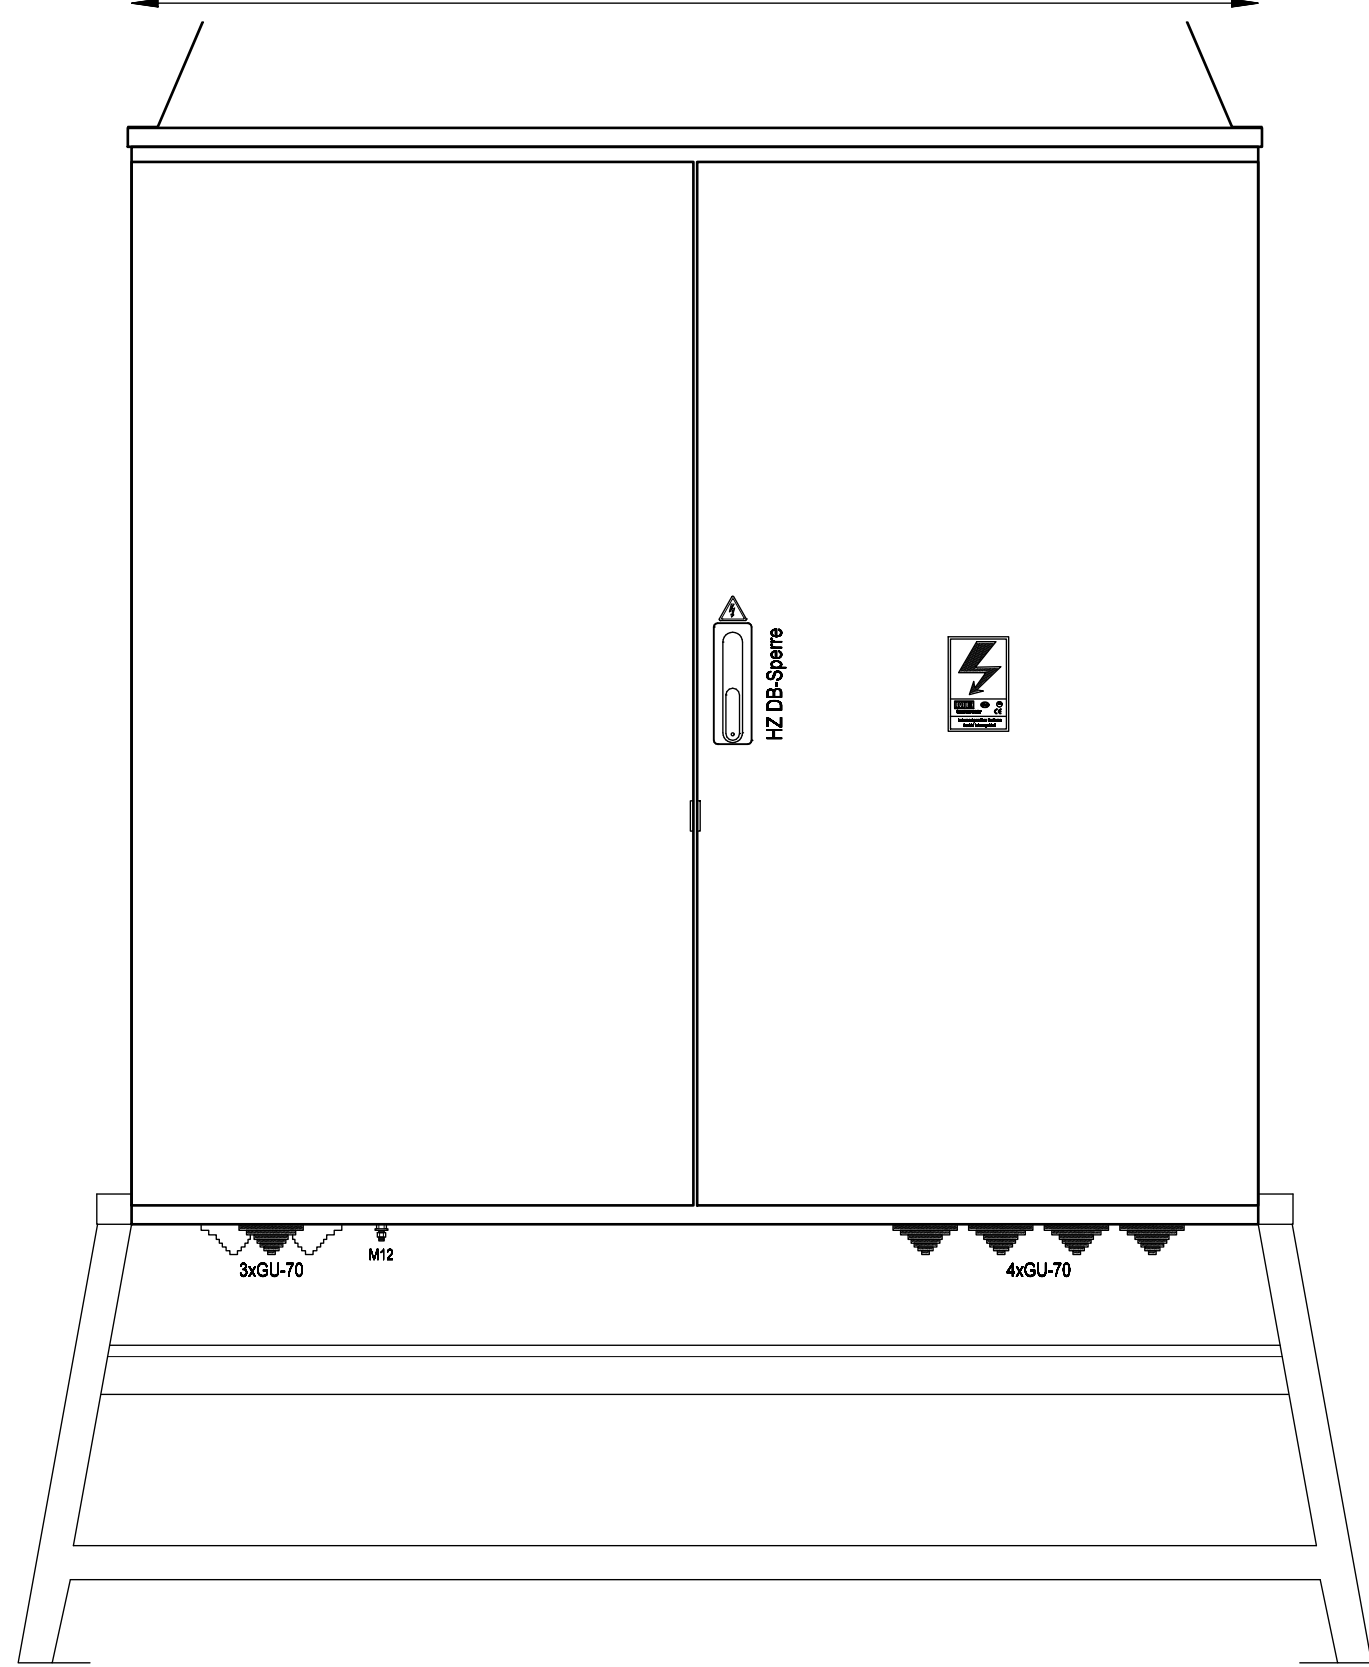

Frontansicht mit Tür

|             |  |       |      |            |            |            |               |                             |                                                       |                                 |
|-------------|--|-------|------|------------|------------|------------|---------------|-----------------------------|-------------------------------------------------------|---------------------------------|
| R. Änderung |  | Datum | Name | Datum      | 30.03.2017 | Ersteller: | Auftraggeber: | Projektbeschreibung:        | N:/CAD-Entwürfe/cad-baustrom/baustrom22_IN_ARBEIT.pro | =A250AMS10/1/W                  |
|             |  |       |      | Bearbeiter | ME         |            |               | Baustromwandler 250A        | Zeichnungsnummer:                                     | Angebotsnummer:                 |
|             |  |       |      | Geprüft    | MEHLER     |            |               | Ausführung für Wiener Netze |                                                       | +A250AMS10/1/W                  |
|             |  |       |      | Norm       | EN 61439-4 |            |               |                             | Aufbauplan                                            | 01 Verteilerplan<br>(Blatt 1/3) |

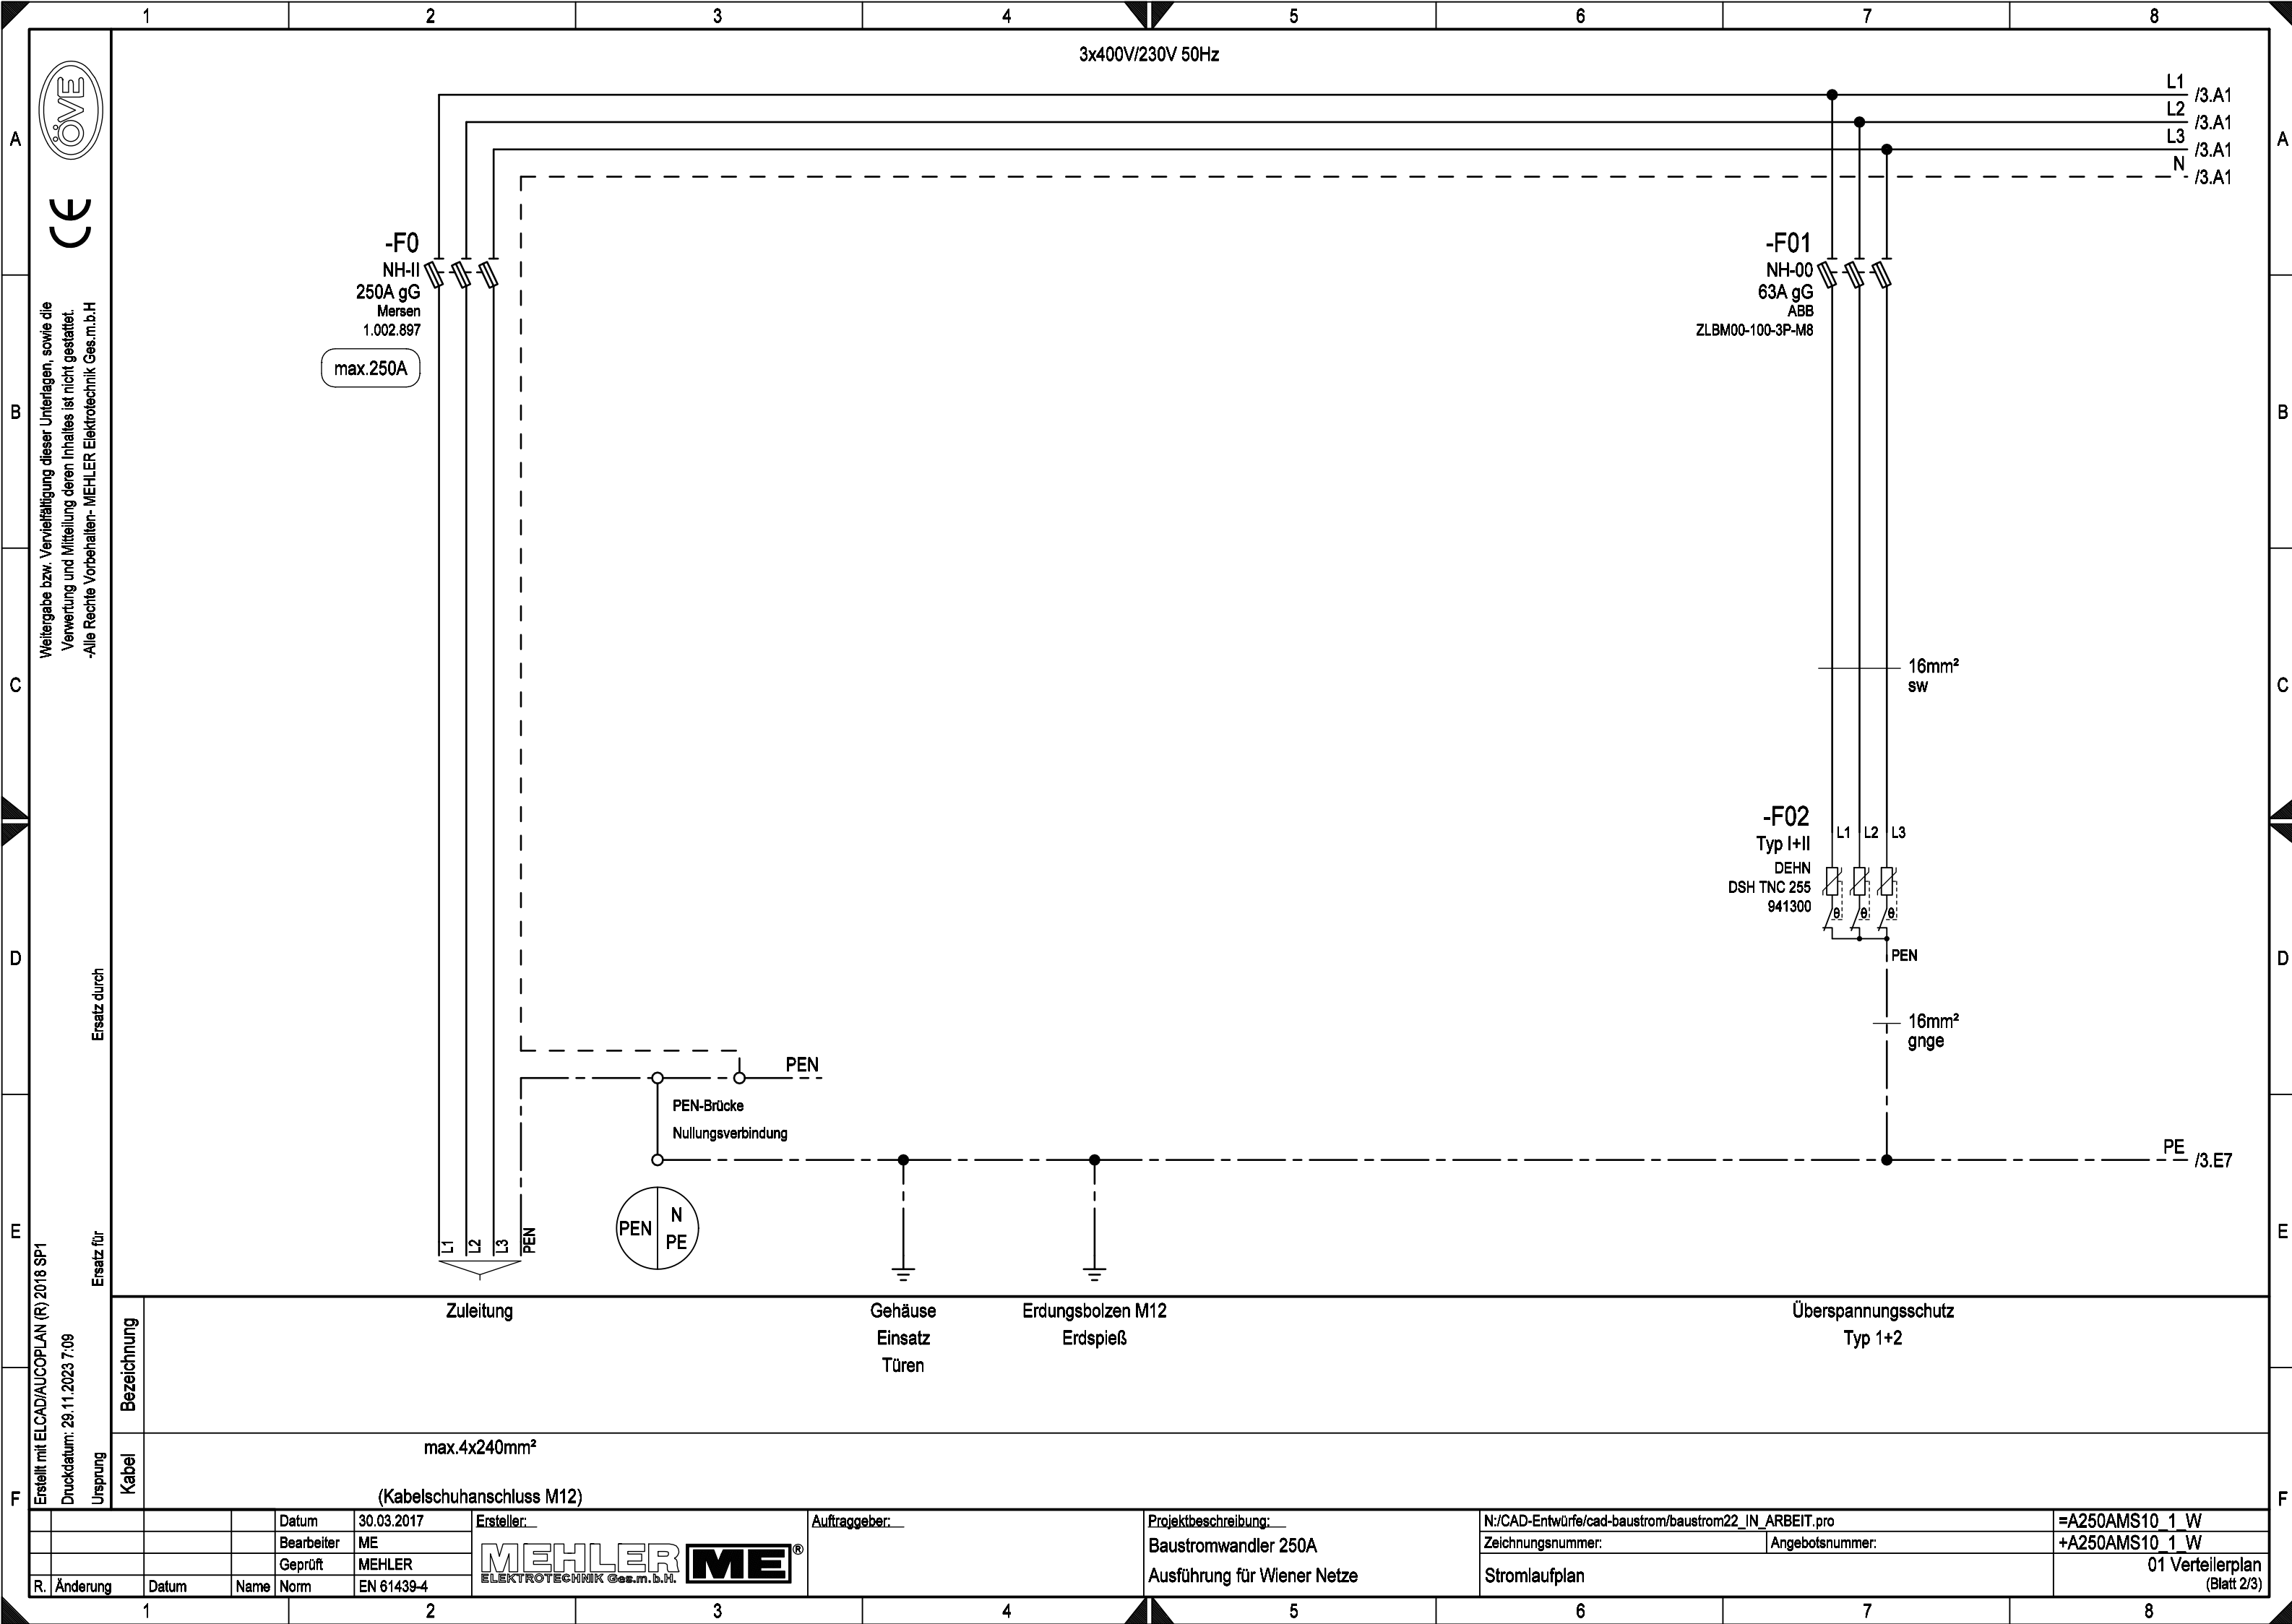



Weitergabe bzw. Vervielfältigung dieser Unterlagen, sowie die Verwertung und Mitteilung deren Inhaltes ist nicht gestattet.  
-Alle Rechte vorbehalten- MEHLER Elektrotechnik Ges.m.b.H

Erstellt mit ELCAD/AUCOPLAN (R) 2018 SP1  
Druckdatum: 29.11.2023 7:09  
Ursprung

|             |       |      |      |            |
|-------------|-------|------|------|------------|
| R. Änderung | Datum | Name | Norm | EN 61439-4 |
|-------------|-------|------|------|------------|

|            |            |
|------------|------------|
| Datum      | 30.03.2017 |
| Bearbeiter | ME         |
| Geprüft    | MEHLER     |


Ersteller: 

Auftraggeber:

Projektbeschreibung:  
Baustromwandler 250A  
Ausführung für Wiener Netze

|                                                       |                                 |
|-------------------------------------------------------|---------------------------------|
| N:/CAD-Entwürfe/cad-baustrom/baustrom22_IN_ARBEIT.pro | =A250AMS10_1_W                  |
| Zeichnungsnummer:                                     | Angebotsnummer:                 |
| Stromlaufplan                                         | 01 Verteilerplan<br>(Blatt 3/3) |

|  |  |
|--|--|
|  |  |
|--|--|

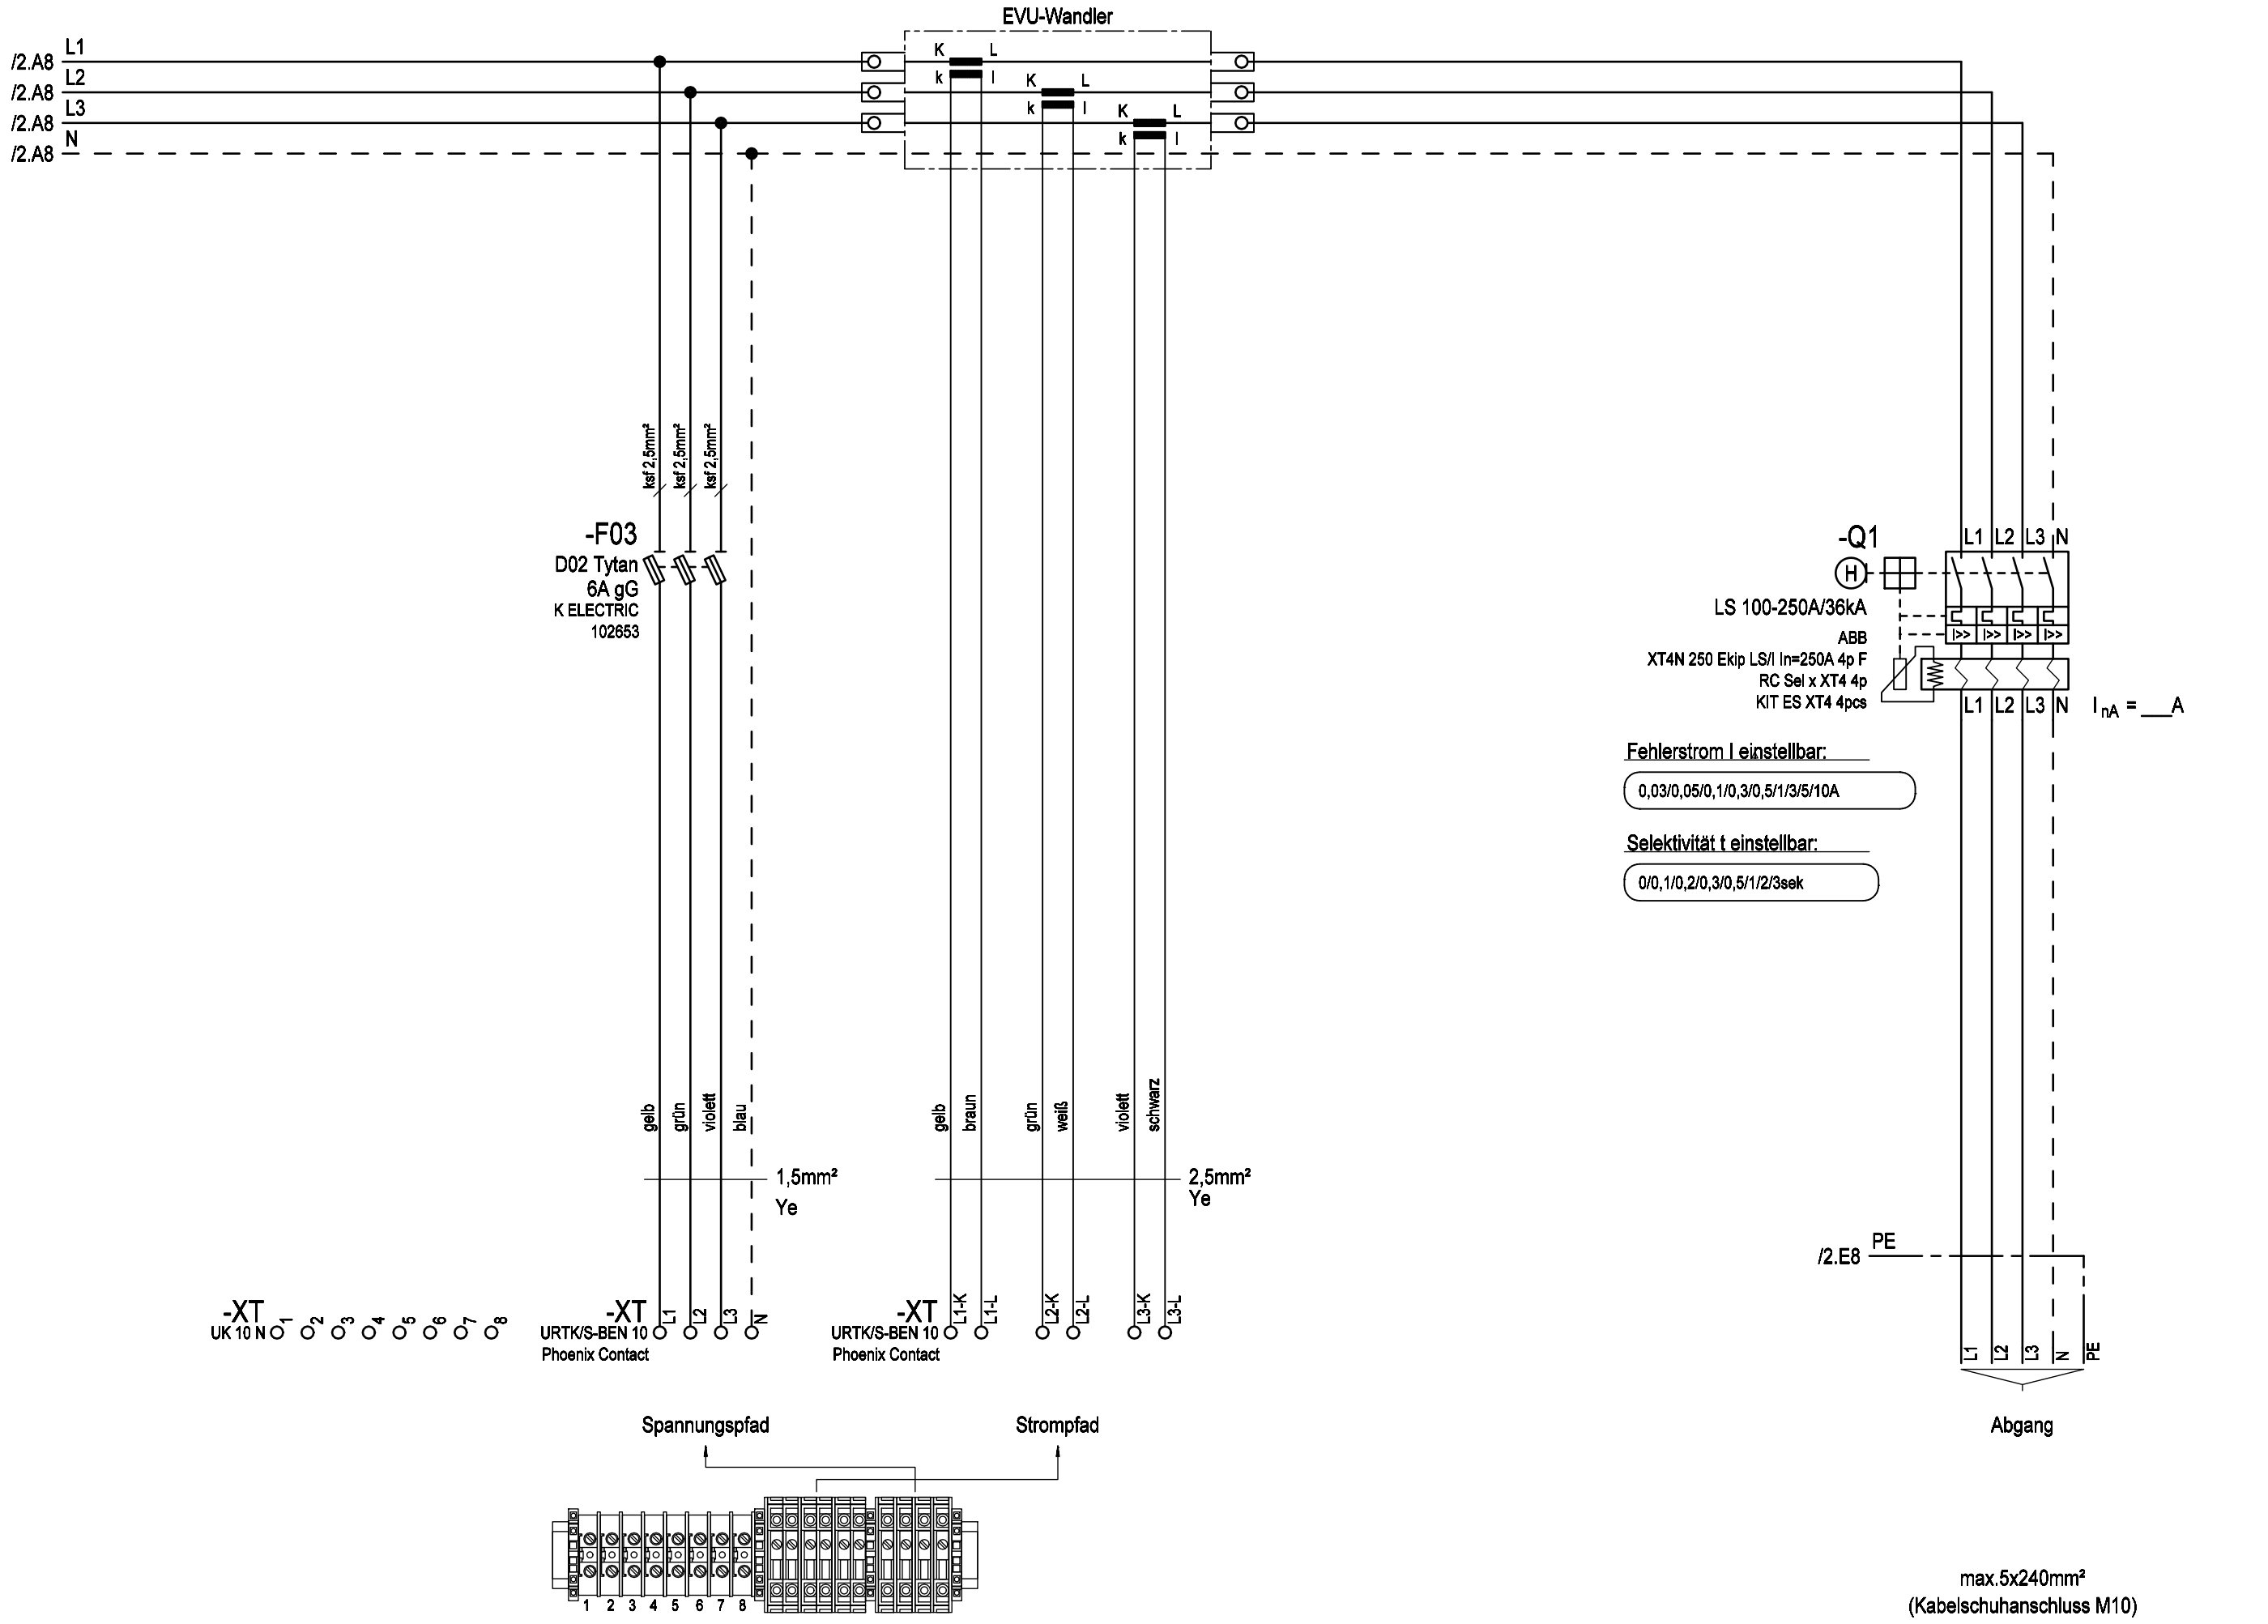

Fehlerstrom I einstellbar:  
0,03/0,05/0,1/0,3/0,5/1/3/5/10A

Selektivität t einstellbar:  
0/0,1/0,2/0,3/0,5/1/2/3sek