



Weitergabe bzw. Vervielfältigung dieser Unterlagen, sowie die Verwertung und Mitteilung deren Inhaltes ist nicht gestattet.
-Alle Rechte vorbehalten- MEHLER Elektrotechnik Ges.m.b.H

Ersatz durch





Ersatz für

Erstellt mit ELCAD/AUCOPLAN (R) 2018 SP1
Druckdatum: 29.11.2023 7:11
Ursprung

R. Änderung	Datum	Name	Norm

3x400V/230V 50Hz

L1 /3.E1
L2 /3.F1
L3 /3.F1
N /3.F1

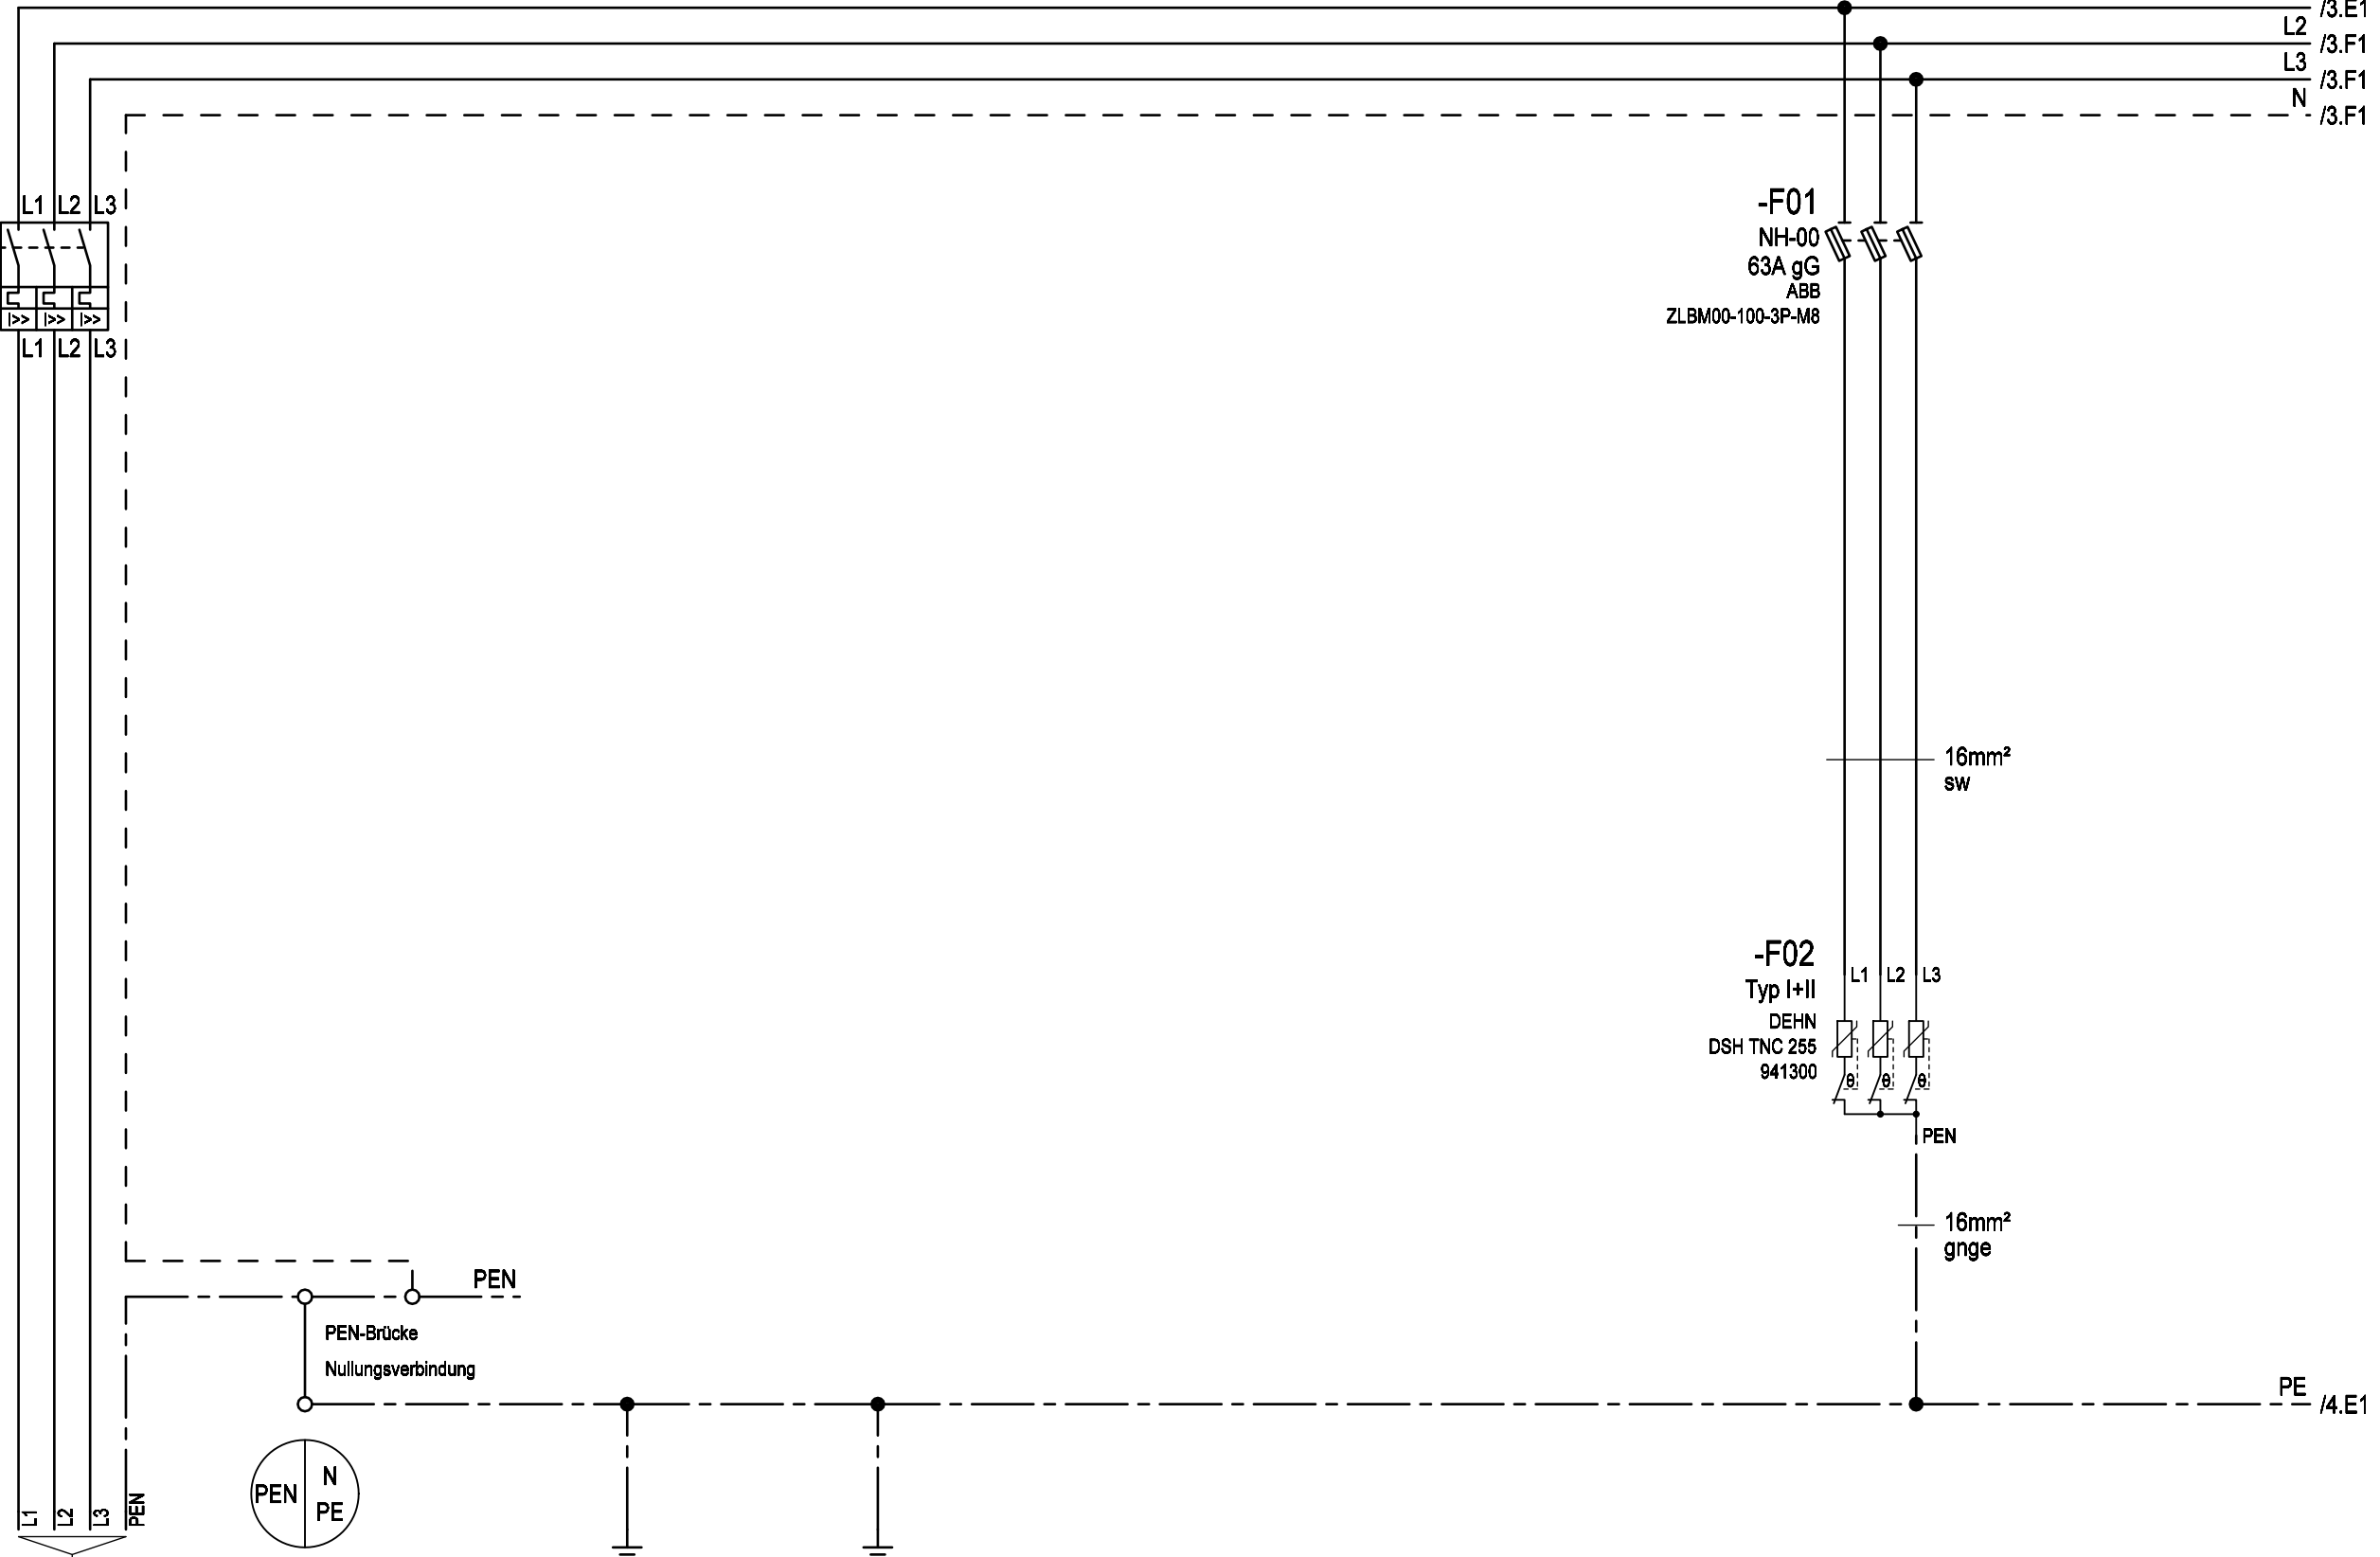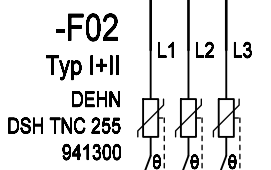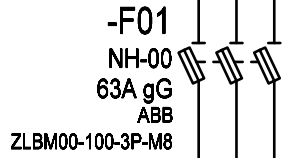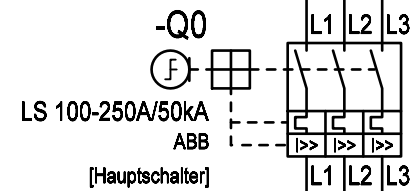

Zuleitung	Gehäuse Einsatz Türen	Erdungsbolzen M12 Erdspieß	Überspannungsschutz Typ 1+2
-----------	-----------------------------	-------------------------------	--------------------------------

max.4x240mm²
(Kabelschuhanschluss M10)




Datum	06.03.2017	Ersteller:	Auftraggeber:	Projektbeschreibung:	N:/CAD-Entwürfe/cad-baustrom/baustrom22_IN_ARBEIT.pro	=A250AMS10_S
Bearbeiter	ME			Baustromwandler 250A	Zeichnungsnummer:	+A250AMS10_S
Geprüft	MEHLER			Ausführung für Salzburg Netz	Angebotsnummer:	
Norm	EN 61439-4				Stromlaufplan	01 Verteilerplan (Blatt 2/4)




Weitergabe bzw. Vervielfältigung dieser Unterlagen, sowie die Verwertung und Mitteilung deren Inhaltes ist nicht gestattet.
-Alle Rechte vorbehalten- MEHLER Elektrotechnik Ges.m.b.H

Erstellt mit ELCAD/AUCOPLAN (R) 2018 SP1
Druckdatum: 29.11.2023 7:11
Ursprung

			Datum	06.03.2017	Ersteller: _____ 	Auftraggeber: _____ Baustromwandler 250A Ausführung für Salzburg Netz	Projektbeschreibung: _____ Baustromwandler 250A Ausführung für Salzburg Netz	N:/CAD-Entwürfe/cad-baustrom/baustrom22_IN_ARBEIT.pro		=A250AMS10 S		
			Bearbeiter	ME				Zeichnungsnummer: _____		Angebotsnummer: _____	+A250AMS10 S	
			Geprüft	MEHLER				Stromlaufplan				01 Verteilerplan (Blatt 3/4)
R. Änderung	Datum	Name	Norm	EN 61439-4								

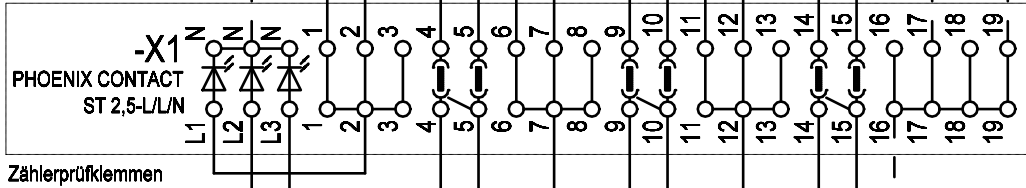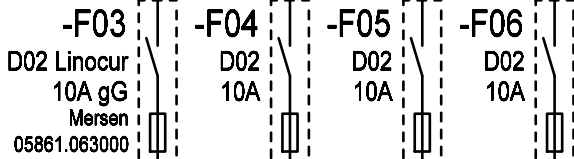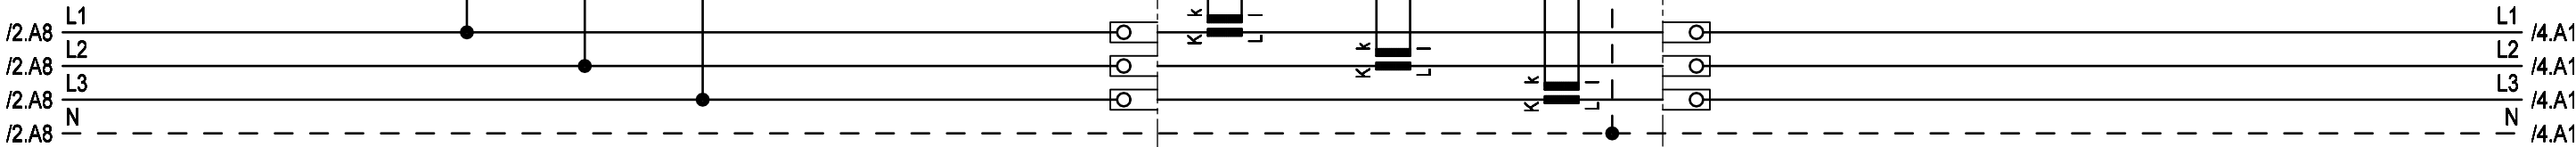

Wandler-Zähler WIRK und BLIND

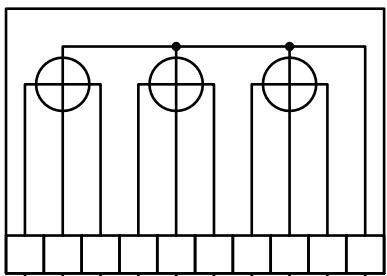

4mm² schwarz
2,5mm² gelb
4mm² gelb
4mm² schwarz
4mm² grün
4mm² schwarz
2,5mm² violett
4mm² violett
2,5mm² blau

Ströme Yf 4mm²
Spannung Yf 2,5mm²

