


Weitergabe bzw. Vervielfältigung dieser Unterlagen, sowie die Verwertung und Mitteilung deren Inhaltes ist nicht gestattet.
-Alle Rechte vorbehalten- MEHLER Elektrotechnik Ges.m.b.H

Ersatz durch


Ersatz für

Erstellt mit ELCAD/AUCOPLAN (R) 2018 SP1
Druckdatum: 28.11.2023 7:12


Ursprung

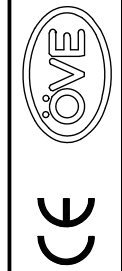

VERTEILERMASSE:			SCHUTZART	FARBE	AUFBAUART	BERÜHRUNGSSCHUTZ	VERSCHLUSS	KABELEINFÜHRUNGEN	
Breite:	Höhe:	Tiefe:	IP54	RAL 7032	Schutzklasse I	Kunststoffblenden	Dreipunktschwenkhebel		geschlossen
1490	1450	400mm							Gummitüllen

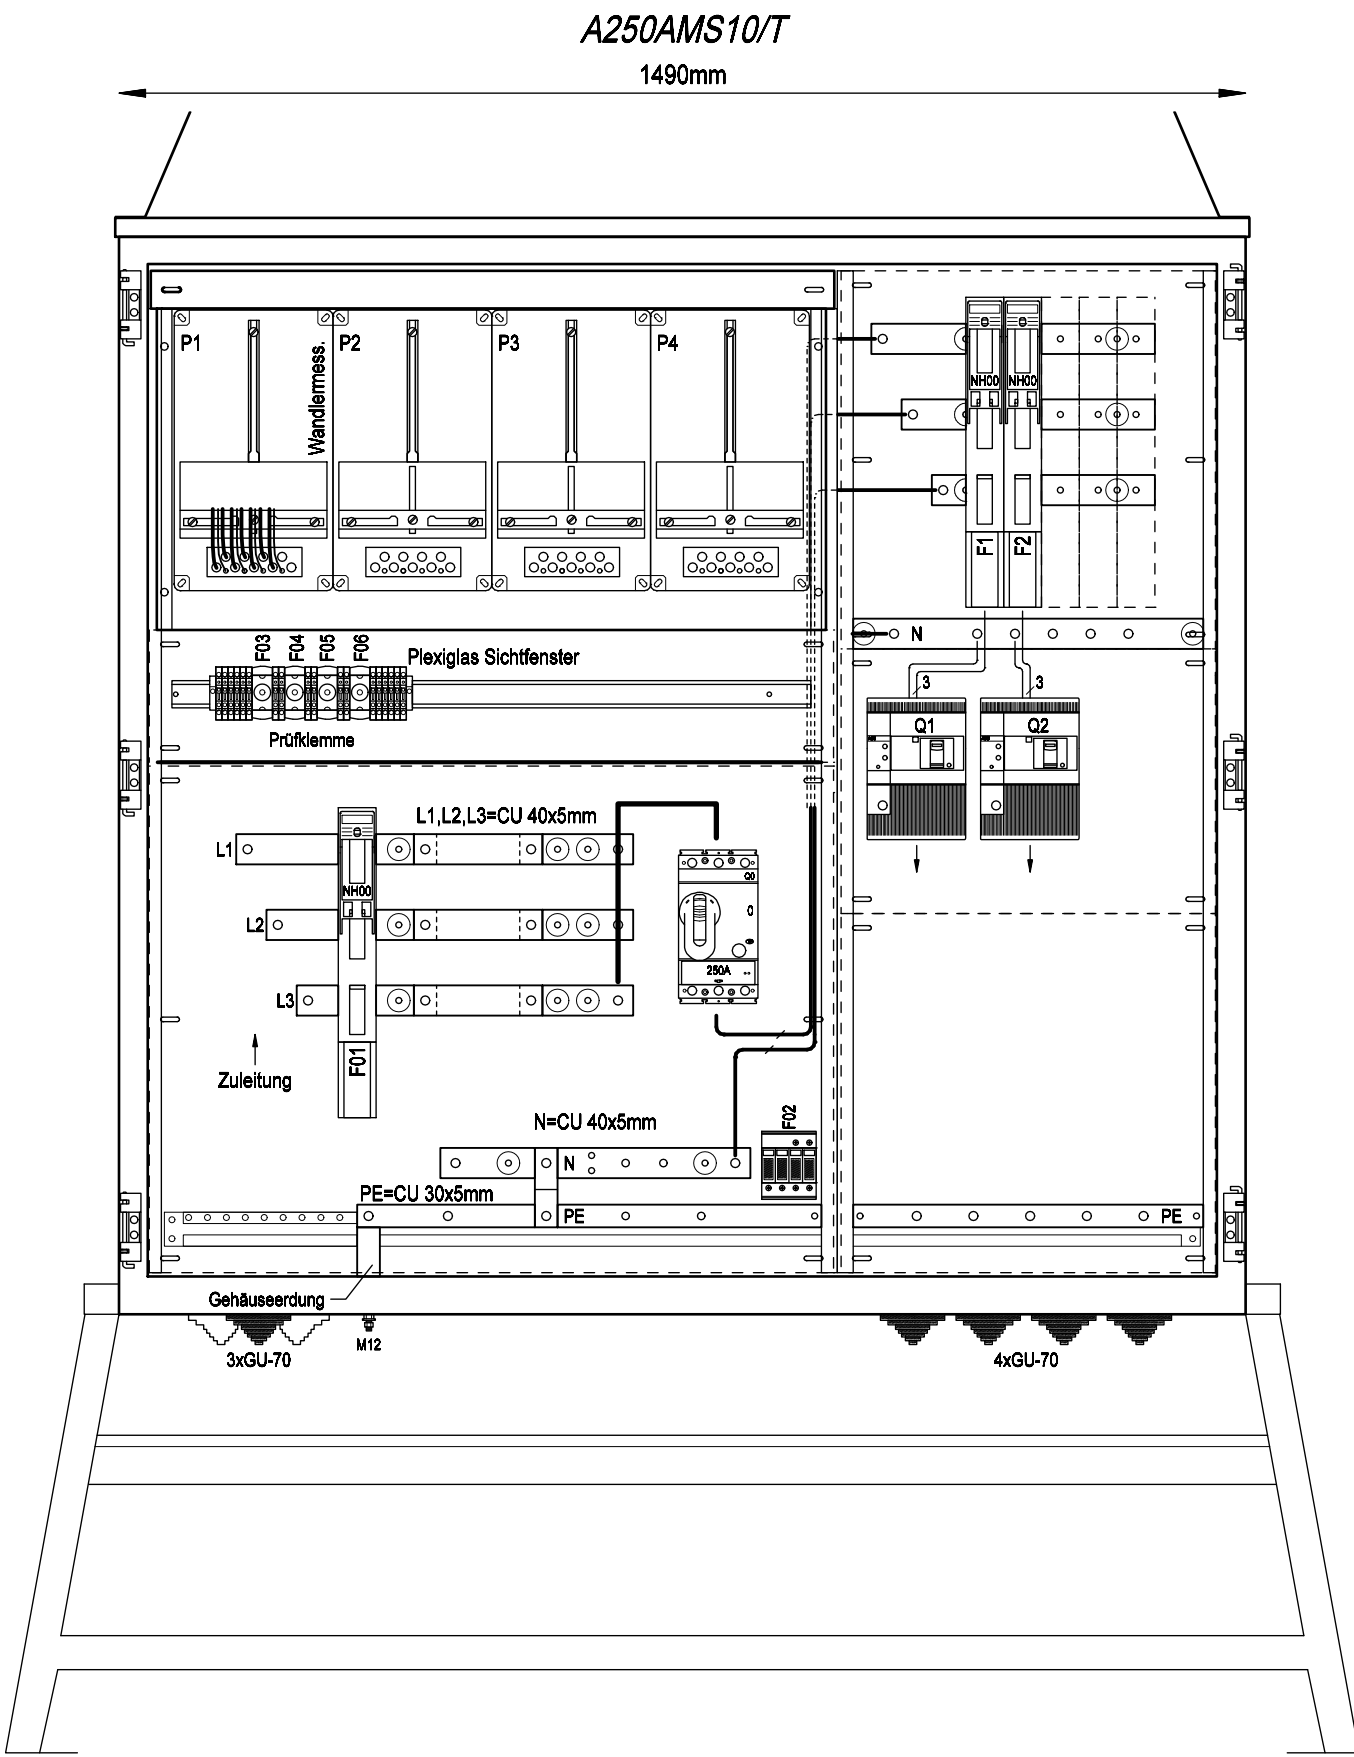

Frontansicht ohne Tür

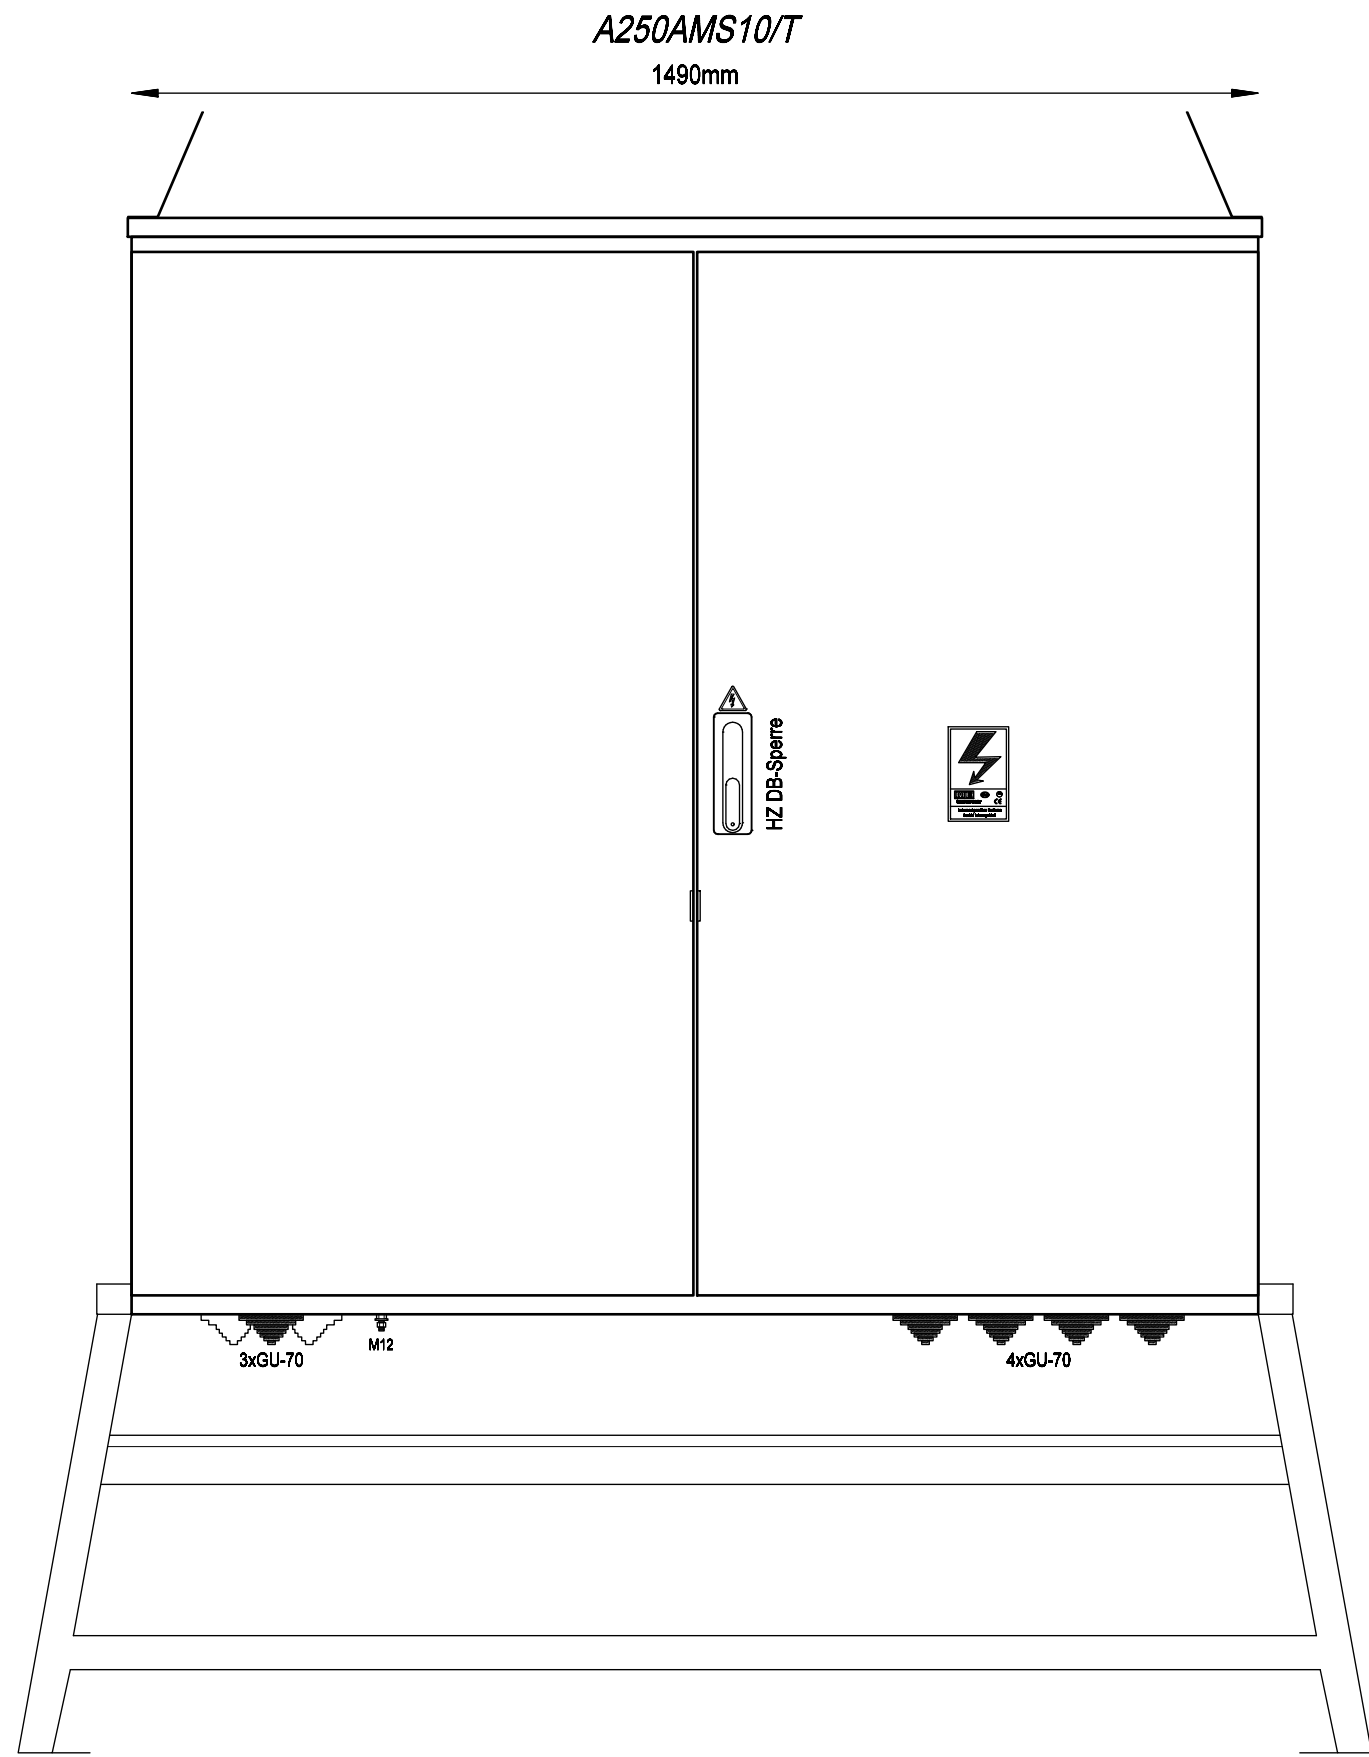

Frontansicht mit Tür

			Datum	08.03.2017	Ersteller:		Auftraggeber:	Projektbeschreibung:	N:/CAD-Entwürfe/cad-baustrom/baustrom22_IN_ARBEIT.pro		=A250AMS10/T	
			Bearbeiter	ME	Baustromwandler 250A				Ausführung für TINETZ	Zeichnungsnummer:	Angebotsnummer:	+A250AMS10/T
			Geprüft	MEHLER								
R.	Änderung	Datum	Name	Norm								
Aufbauplan											01 Verteilerplan (Blatt 1/4)	





			Datum	08.03.2017	Ersteller: _____ 	Auftraggeber: _____ Baustromwandler 250A Ausführung für TINETZ	N:/CAD-Entwürfe/cad-baustrom/baustrom22_IN_ARBEIT.pro		=A250AMS10_T	
			Bearbeiter	ME			Zeichnungsnummer: _____		Angebotsnummer: _____	+A250AMS10_T
			Geprüft	MEHLER			Stromlaufplan		01 Verteilerplan (Blatt 2/4)	
R. Änderung	Datum	Name	Norm	EN 61439-4						



Weitergabe bzw. Vervielfältigung dieser Unterlagen, sowie die Verwertung und Mitteilung deren Inhaltes ist nicht gestattet.
-Alle Rechte Vorbehalten- MEHLER Elektrotechnik Ges.m.b.H

Erstellt mit ELCAD/AUCOPLAN (R) 2018 SP1
Druckdatum: 29.11.2023 7:12
Ursprung

			Datum	08.03.2017	Ersteller: 	Auftraggeber: _____	Projektbeschreibung: _____ Baustromwandler 250A Ausführung für TINETZ	N:/CAD-Entwürfe/cad-baustrom/baustrom22_IN_ARBEIT.pro		=A250AMS10 T		
			Bearbeiter	ME				Zeichnungsnummer: _____		Angebotsnummer: _____	+A250AMS10 T	
			Geprüft	MEHLER				Stromlaufplan				01 Verteilerplan (Blatt 3/4)
R. Änderung	Datum	Name	Norm	EN 61439-4								

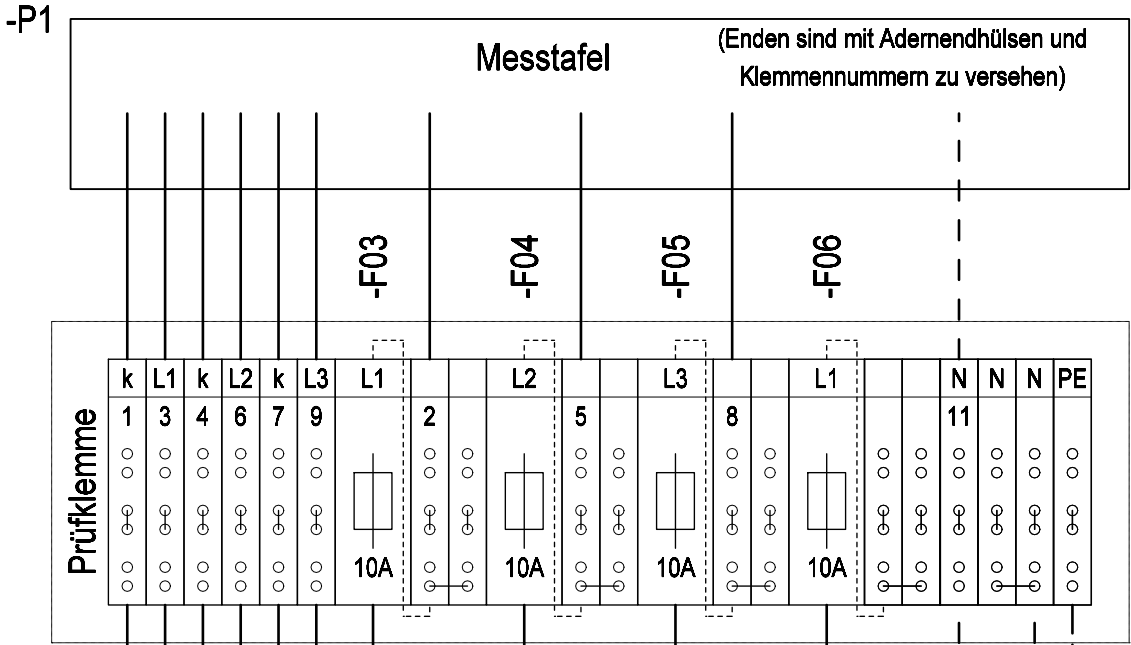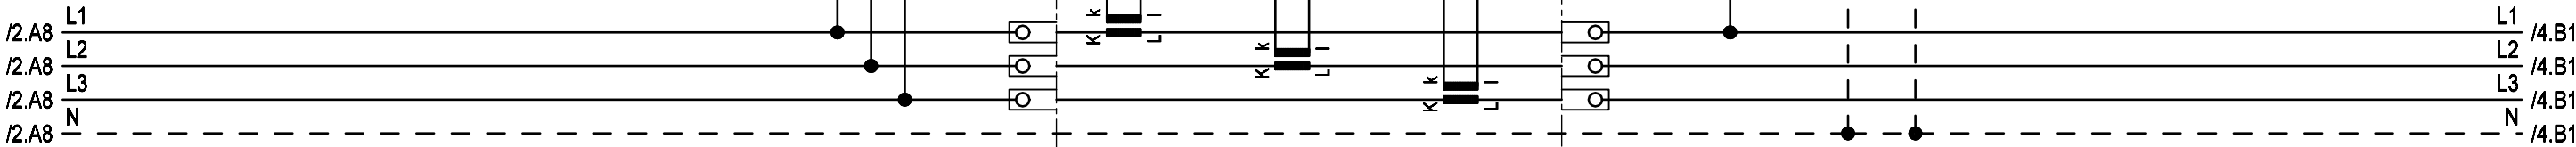


INFO:
Verdrahtung für Baustrom
ohne Telefondose, Steckdose



Weitergabe bzw. Vervielfältigung dieser Unterlagen, sowie die Verwertung und Mitteilung deren Inhaltes ist nicht gestattet.
-Alle Rechte vorbehalten- MEHLER Elektrotechnik Ges.m.b.H

Erstellt mit ELCAD/AUCOPLAN (R) 2018 SP1
Druckdatum: 29.11.2023 7:12
Ursprung

R. Änderung	Datum	Name	Norm

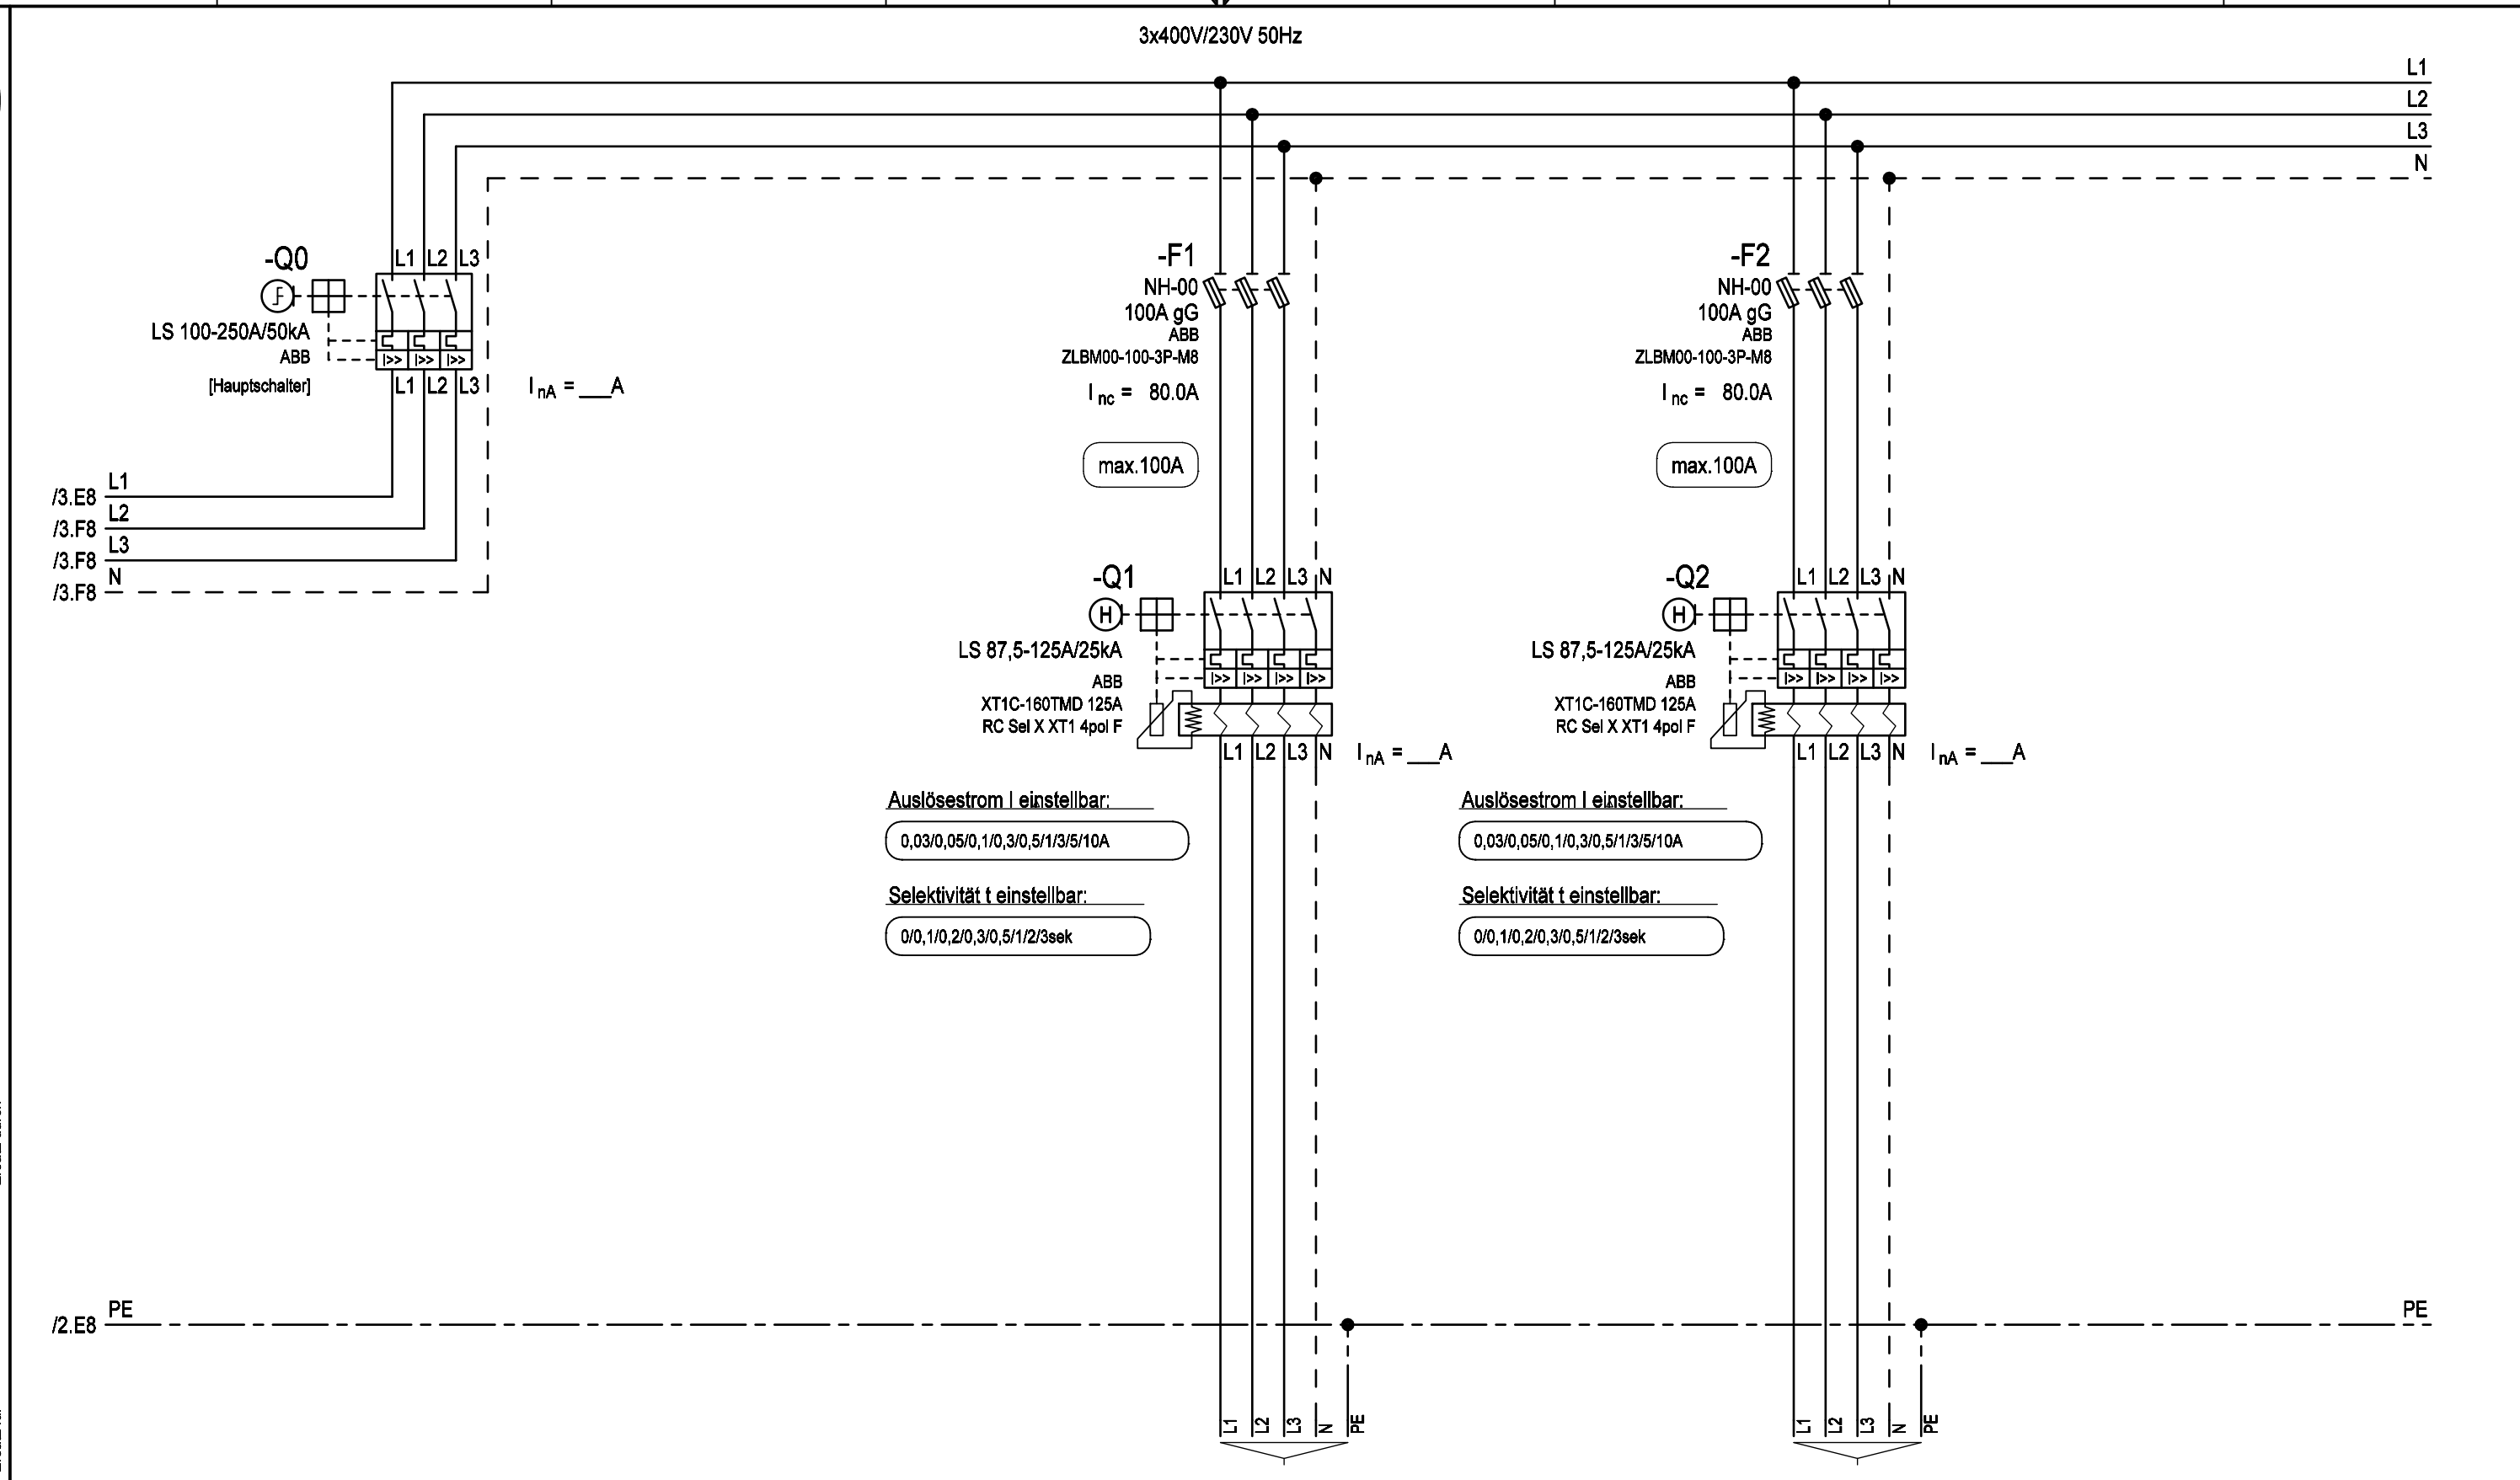

Kabel	Bezeichnung
E-YY max. 5x70mm² RM	Anschluss über Rahmenklemmen
E-YY max. 5x70mm² RM	Anschluss über Rahmenklemmen

Datum	08.03.2017	Ersteller:	Auftraggeber:	Projektbeschreibung:	N:/CAD-Entwürfe/cad-baustrom/baustrom22_IN_ARBEIT.pro	=A250AMS10_T
Bearbeiter	ME			Baustromwandler 250A	Zeichnungsnummer:	+A250AMS10_T
Geprüft	MEHLER			Ausführung für TINETZ	Angebotsnummer:	
Norm	EN 61439-4				Stromlaufplan	01 Verteilerplan (Blatt 4/4)