



Weitergabe bzw. Vervielfältigung dieser Unterlagen, sowie die Verwertung und Mitteilung deren Inhaltes ist nicht gestattet.
-Alle Rechte vorbehalten- MEHLER Elektrotechnik Ges.m.b.H

Ersatz durch

Ersatz für

Erstellt mit ELCAD/AUCOPLAN (R) 2018 SP1
Druckdatum: 29.11.2023 9:41
Ursprung

R. Änderung	Datum	Name

VERTEILERMASSE:
Breite: 1490mm
Höhe: 1450mm
Tiefe: 400mm

SCHUTZART
IP54

FARBE
RAL 7032

AUFBAUART
Schutzklasse I

BERÜHRUNGSSCHUTZ
Kunststoffblenden

VERSCHLUSS
Dreipunktschwenkhebel


KABELEINFÜHRUNGEN
geschlossen
Gummitüllen

A250AMS10/TR/K


1490mm

A250AMS10/TR/K

1490mm

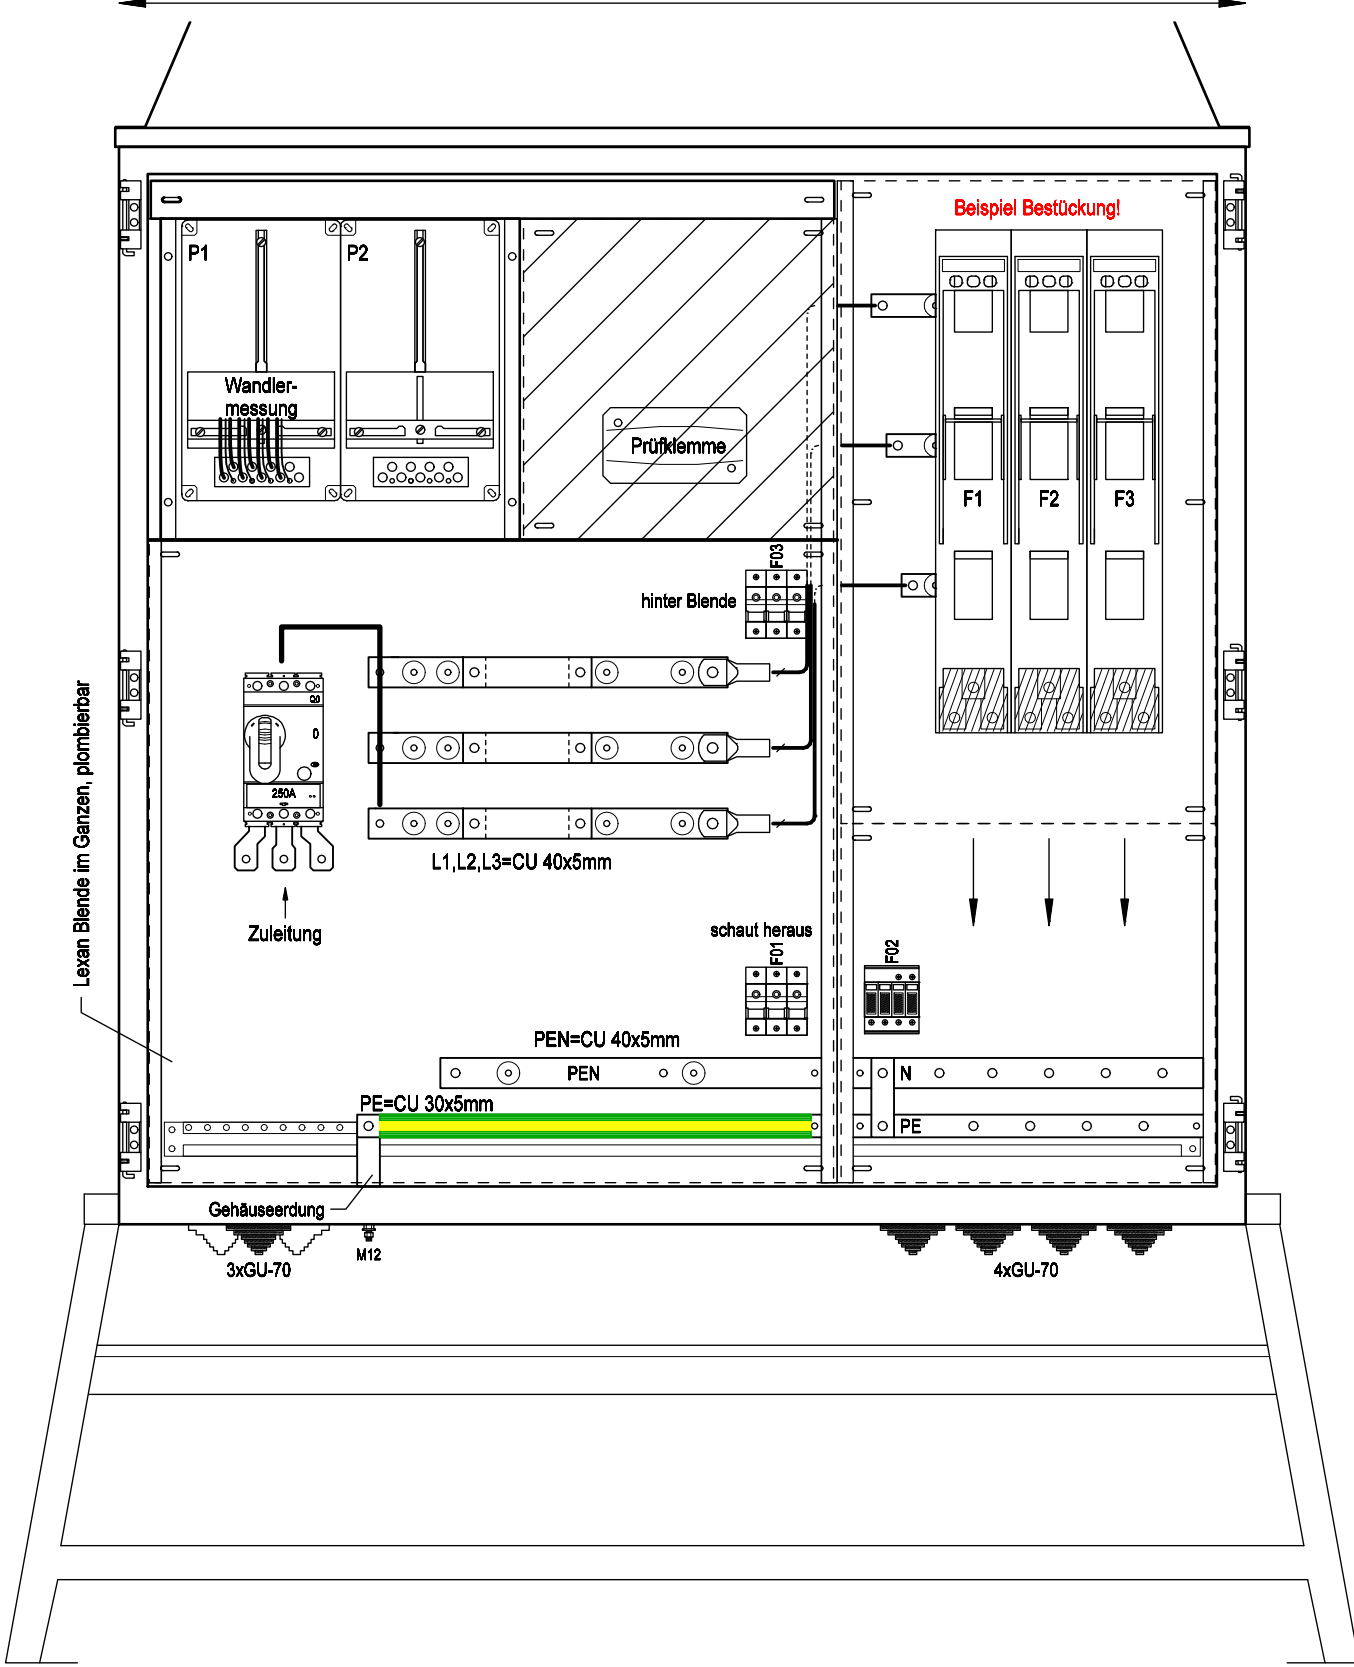

Frontansicht ohne Tür

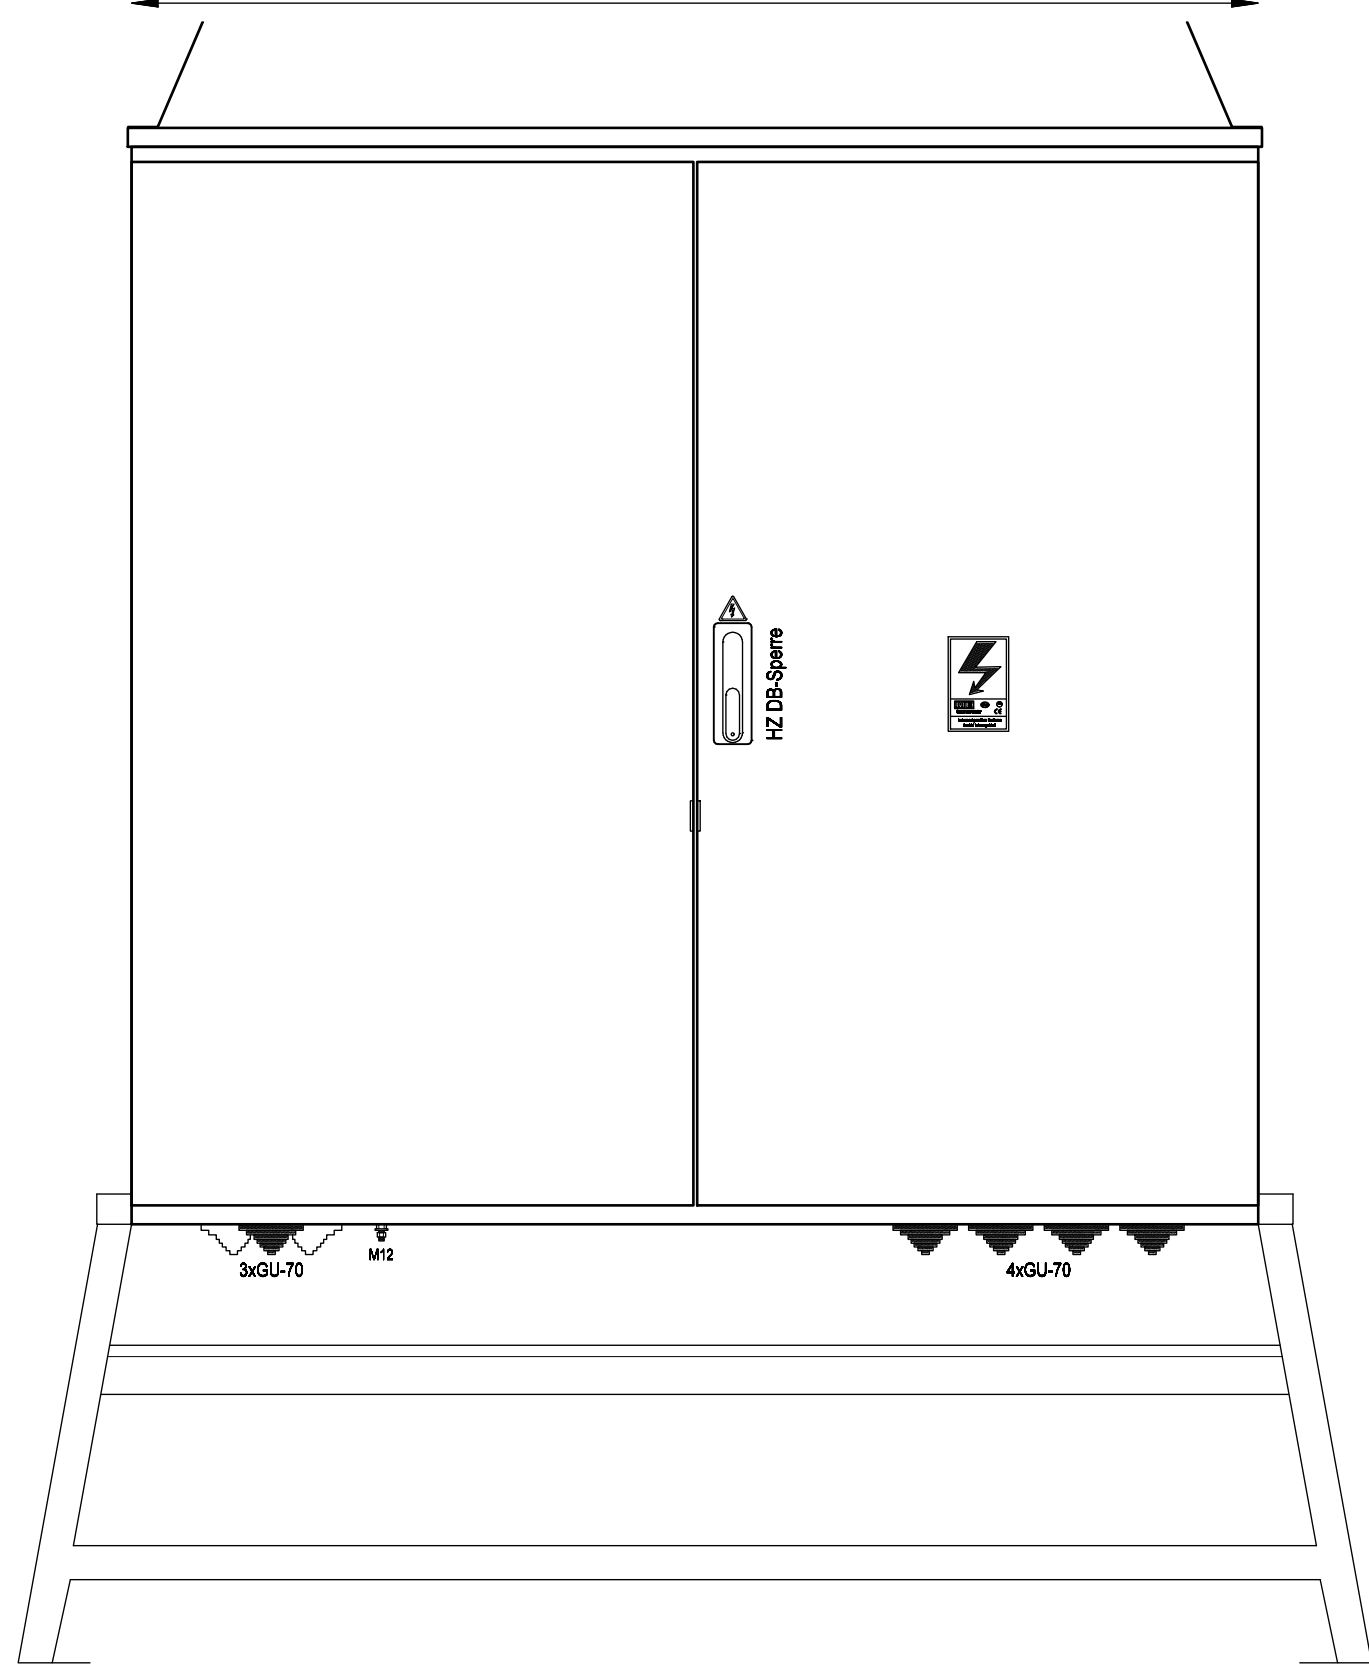

Frontansicht mit Tür

Datum 18.04.2017			Ersteller: MEHLER ME		Auftraggeber:		Projektbeschreibung: Baustromwandler 250A Ausführung für Kärnten Netz		N:/CAD-Entwürfe/cad-baustrom/baustrom22_IN_ARBEIT.pro		=A250AMS10/TR/K	
Bearbeiter ME			Geprüft MEHLER		Zeichnungsnummer:		Angebotsnummer:		Aufbauplan		+A250AMS10/TR/K	
Norm EN 61439-4											01 Verteilerplan (Blatt 1/4)	