



Weitergabe bzw. Vervielfältigung dieser Unterlagen, sowie die Verwertung und Mitteilung deren Inhaltes ist nicht gestattet.
-Alle Rechte vorbehalten- MEHLER Elektrotechnik Ges.m.b.H

Ersatz durch

Ersatz für

Erstellt mit ELCAD/AUCOPLAN (R) 2018 SP1
Druckdatum: 29.11.2023 7:13
Ursprung

R. Änderung	Datum	Name

VERTEILERMASSE:

Breite: 1490mm
Höhe: 1450mm
Tiefe: 400mm

SCHUTZART

IP54

FARBE

RAL 7032

AUFBAUART

Schutzklasse I

BERÜHRUNGSSCHUTZ

Kunststoffblenden

VERSCHLUSS

Dreipunktschwenkhebel

KABELEINFÜHRUNGEN




geschlossen
Gummitüllen

A250AMS10/V

1490mm

A250AMS10/V


1490mm

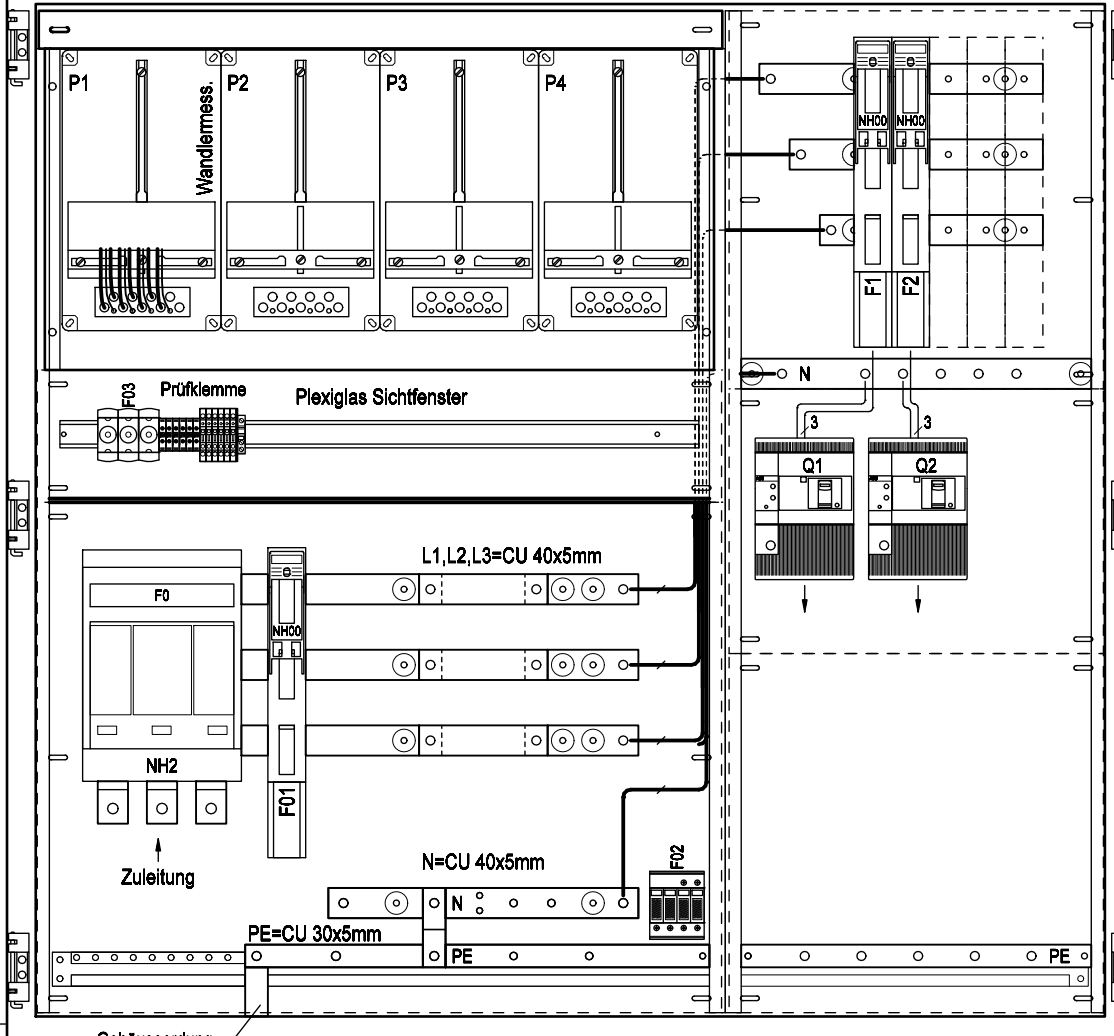

3xGU-70
M12

4xGU-70

Frontansicht ohne Tür

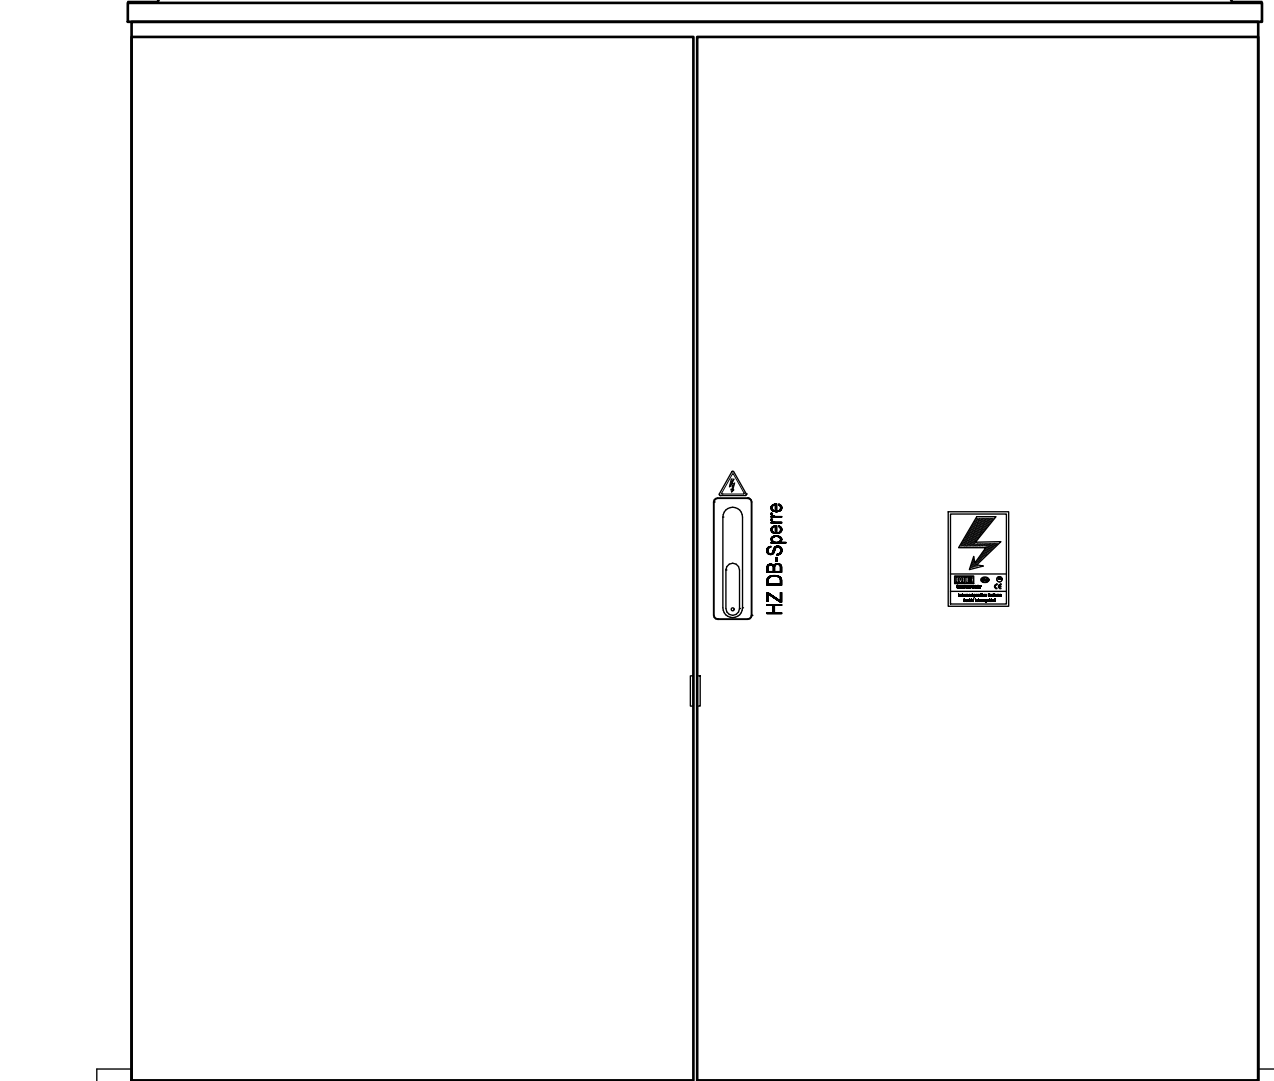

3xGU-70
M12

4xGU-70

Frontansicht mit Tür

			Datum	09.01.2019	Ersteller: _____ 	Auftraggeber: _____ Baustromwandler 250A Ausführung Vorarlberger Energienetze	Projektbeschreibung: _____ Aufbauplan	N:/CAD-Entwürfe/cad-baustrom/baustrom22_IN_ARBEIT.pro		=A250AMS10/V	
			Bearbeiter	ME				Zeichnungsnummer: _____		Angebotsnummer: _____	+A250AMS10/V
			Geprüft	MEHLER				01 Verteilerplan (Blatt 1/4)			
R. Änderung	Datum	Name	Norm	EN 61439-4							



Weitergabe bzw. Vervielfältigung dieser Unterlagen, sowie die Verwertung und Mitteilung deren Inhaltes ist nicht gestattet.
-Alle Rechte Vorbehalten- MEHLER Elektrotechnik Ges.m.b.H

Ersatz durch

Ersatz für

Erstellt mit ELCAD/AUCOPLAN (R) 2018 SP1
Druckdatum: 29.11.2023 7:13
Ursprung

R. Änderung		Datum	Name	Norm	EN 61439-4	MEHLER ME® ELEKTROTECHNIK Ges.m.b.H.	Auftraggeber:	Projektbeschreibung: Baustromwandler 250A Ausführung Vorarlberger Energienetze	N:/CAD-Entwürfe/cad-baustrom/baustrom22_IN_ARBEIT.pro		=A250AMS10 V
									Zeichnungsnummer:	Angebotsnummer:	+A250AMS10 V
									Stromlaufplan		01 Verteilerplan (Blatt 2/4)


3x400V/230V 50Hz

-F0
NH-II
250A gG
Mersen
1.002.897

max.250A

-F01
NH-00
63A gG
ABB
ZLBM00-100-3P-M8

-F02
Typ I+II
DEHN
DSH TNC 255
941300

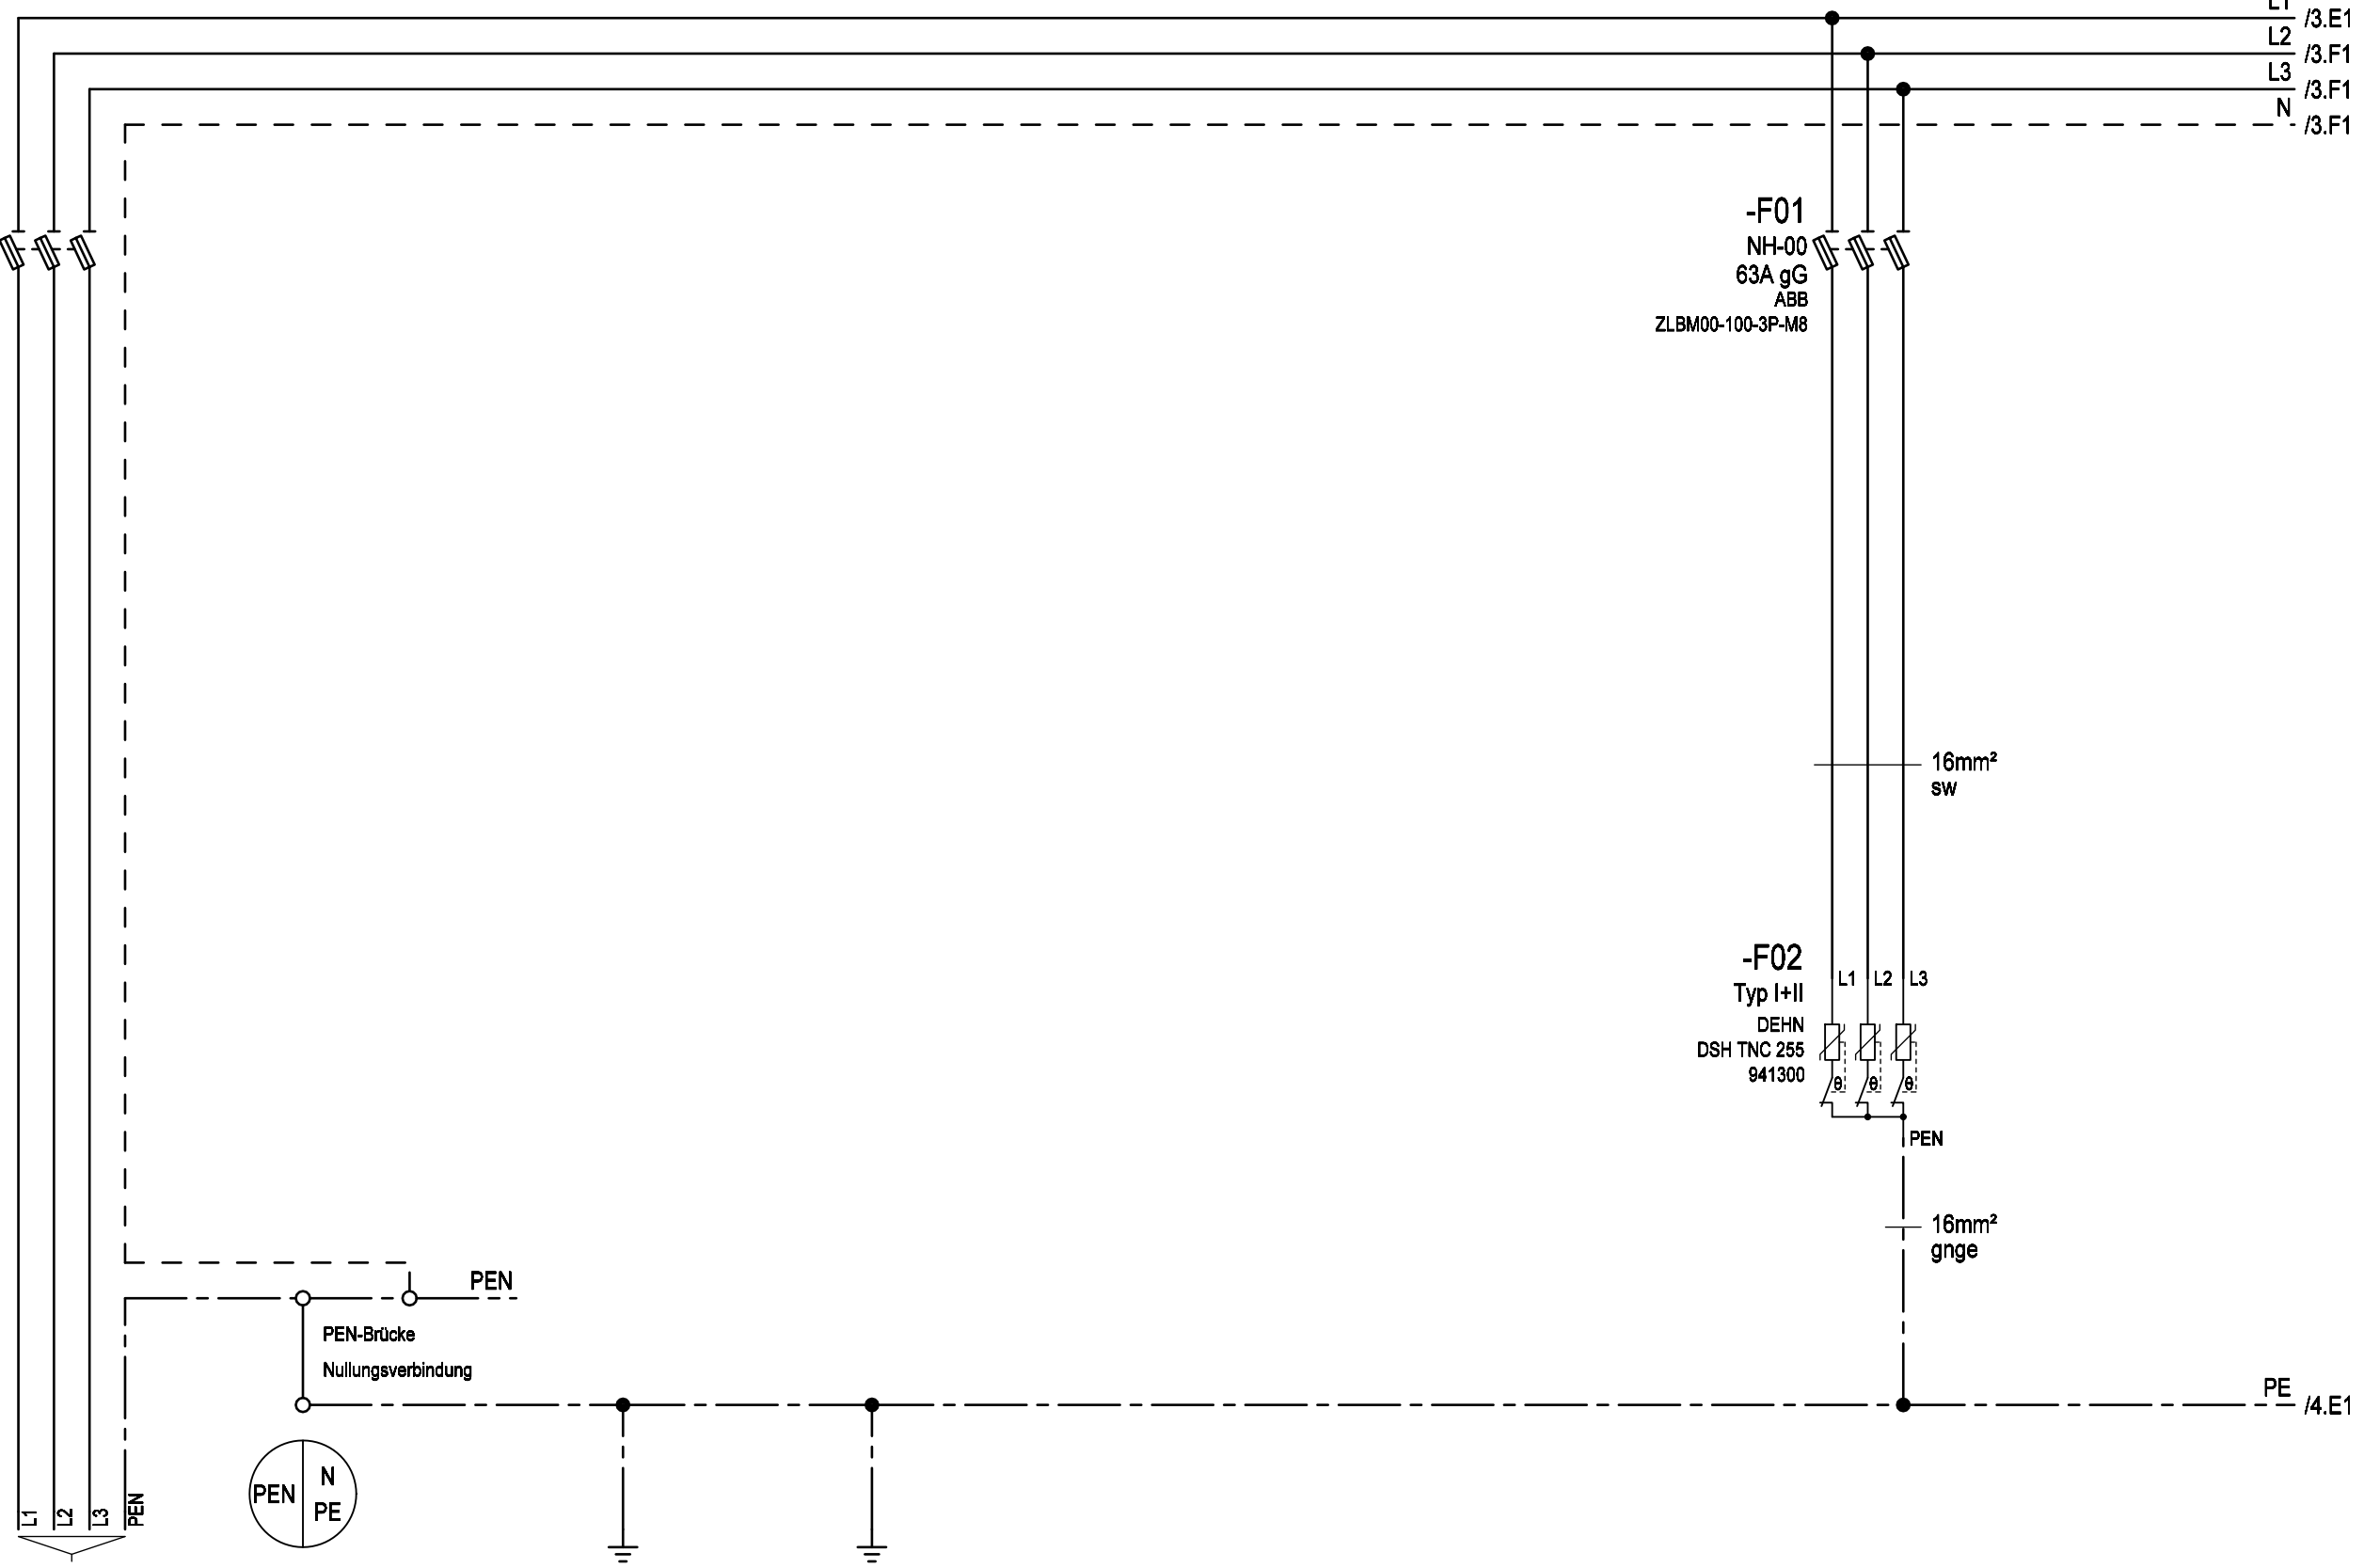

Zuleitung

Gehäuse
Einsatz
Türen

Erdungsbolzen M12
Erdspieß

Überspannungsschutz
Typ 1+2

max.4x240mm²

(Kabelschuhanschluss M12)




Weitergabe bzw. Vervielfältigung dieser Unterlagen, sowie die Verwertung und Mitteilung deren Inhaltes ist nicht gestattet.
-Alle Rechte vorbehalten- MEHLER Elektrotechnik Ges.m.b.H

Ersatz durch

Ersatz für

Erstellt mit ELCAD/AUCOPLAN (R) 2018 SP1
Druckdatum: 29.11.2023 7:13
Ursprung

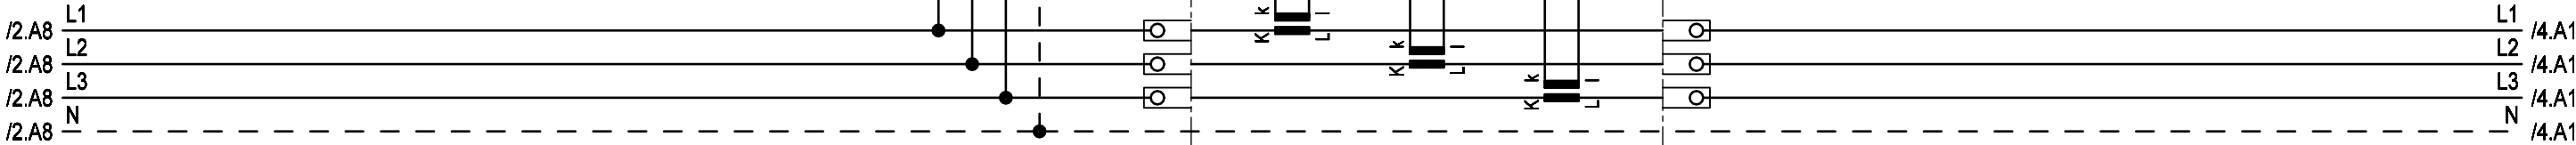

			Datum	09.01.2019	Ersteller: 	Auftraggeber: _____	Projektbeschreibung: _____ Baustromwandler 250A Ausführung Vorarlberger Energienetze	N:/CAD-Entwürfe/cad-baustrom/baustrom22_IN_ARBEIT.pro		=A250AMS10_V	
			Bearbeiter	ME				Zeichnungsnummer: _____		Angebotsnummer: _____	+A250AMS10_V
			Geprüft	MEHLER				Stromlaufplan			
R. Änderung	Datum	Name	Norm	EN 61439-4							
								01 Verteilerplan (Blatt 3/4)			



Weitergabe bzw. Vervielfältigung dieser Unterlagen, sowie die Verwertung und Mitteilung deren Inhaltes ist nicht gestattet.
-Alle Rechte vorbehalten- MEHLER Elektrotechnik Ges.m.b.H

Erstellt mit ELCAD/AUCOPLAN (R) 2018 SP1
Druckdatum: 29.11.2023 7:13
Ursprung

R. Änderung	Datum	Name	Norm

Datum	09.01.2019
Bearbeiter	ME
Geprüft	MEHLER
Norm	EN 61439-4




Auftraggeber:	
Projektbeschreibung:	

Baustromwandler 250A
Ausführung Vorarlberger Energienetze

N:/CAD-Entwürfe/cad-baustrom/baustrom22_IN_ARBEIT.pro	=A250AMS10_V
Zeichnungsnummer:	Angebotsnummer:
Stromlaufplan	01 Verteilerplan (Blatt 4/4)

3x400V/230V 50Hz

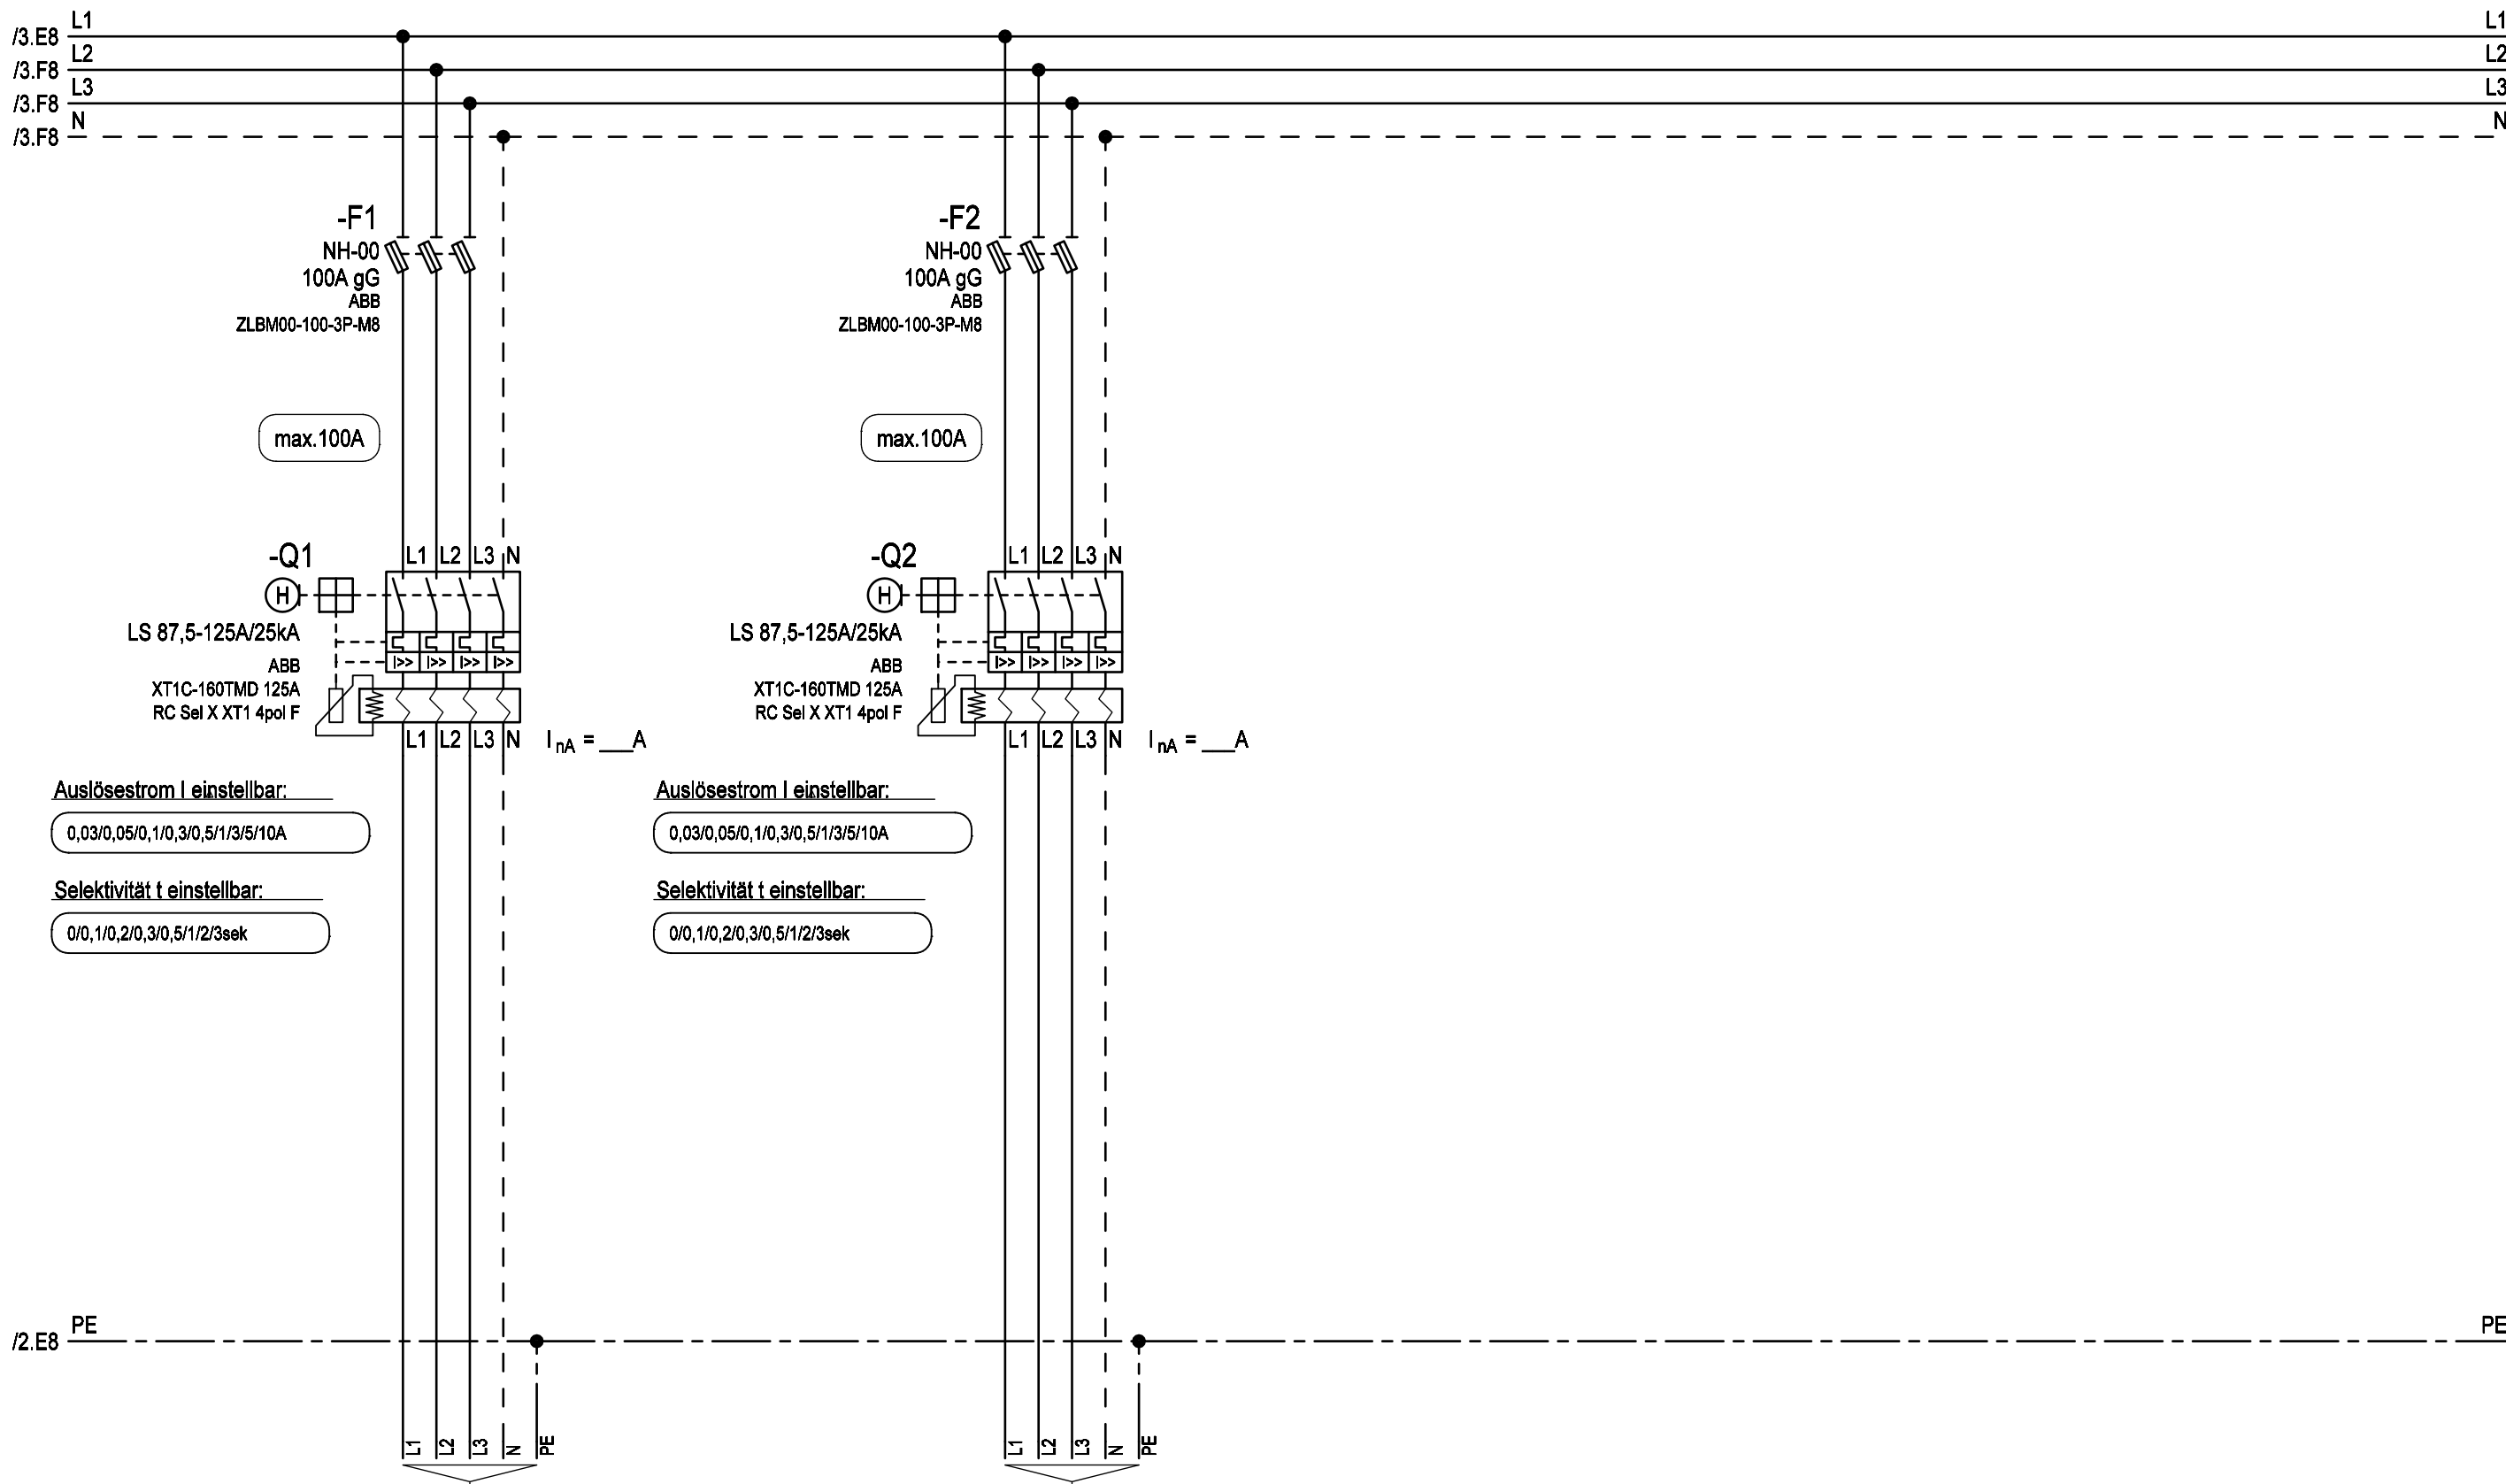

Ersatz durch

Ersatz für

Bezeichnung	Anschluss über Rahmenklemmen
Kabel	E-YY max. 5x70mm² RM