



Weitergabe bzw. Vervielfältigung dieser Unterlagen, sowie die Verwertung und Mitteilung deren Inhaltes ist nicht gestattet.
-Alle Rechte vorbehalten- MEHLER Elektrotechnik Ges.m.b.H

Erstellt mit ELCAD/AUCOPLAN (R) 2018 SP1
Druckdatum: 29.11.2023 7:17


Ursprung Ersatz für

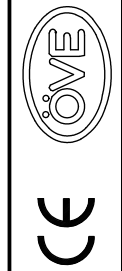

VERTEILERMASSE:			SCHUTZART	FARBE	AUFBAUART	BERÜHRUNGSSCHUTZ	VERSCHLUSS	KABELEINFÜHRUNGEN	
Breite:	Höhe:	Tiefe:	IP54	RAL 7032	Schutzklasse I	Kunststoffblenden	Dreipunktschwenkhebel	geschlossen	Gummitüllen
1490	1450	400							

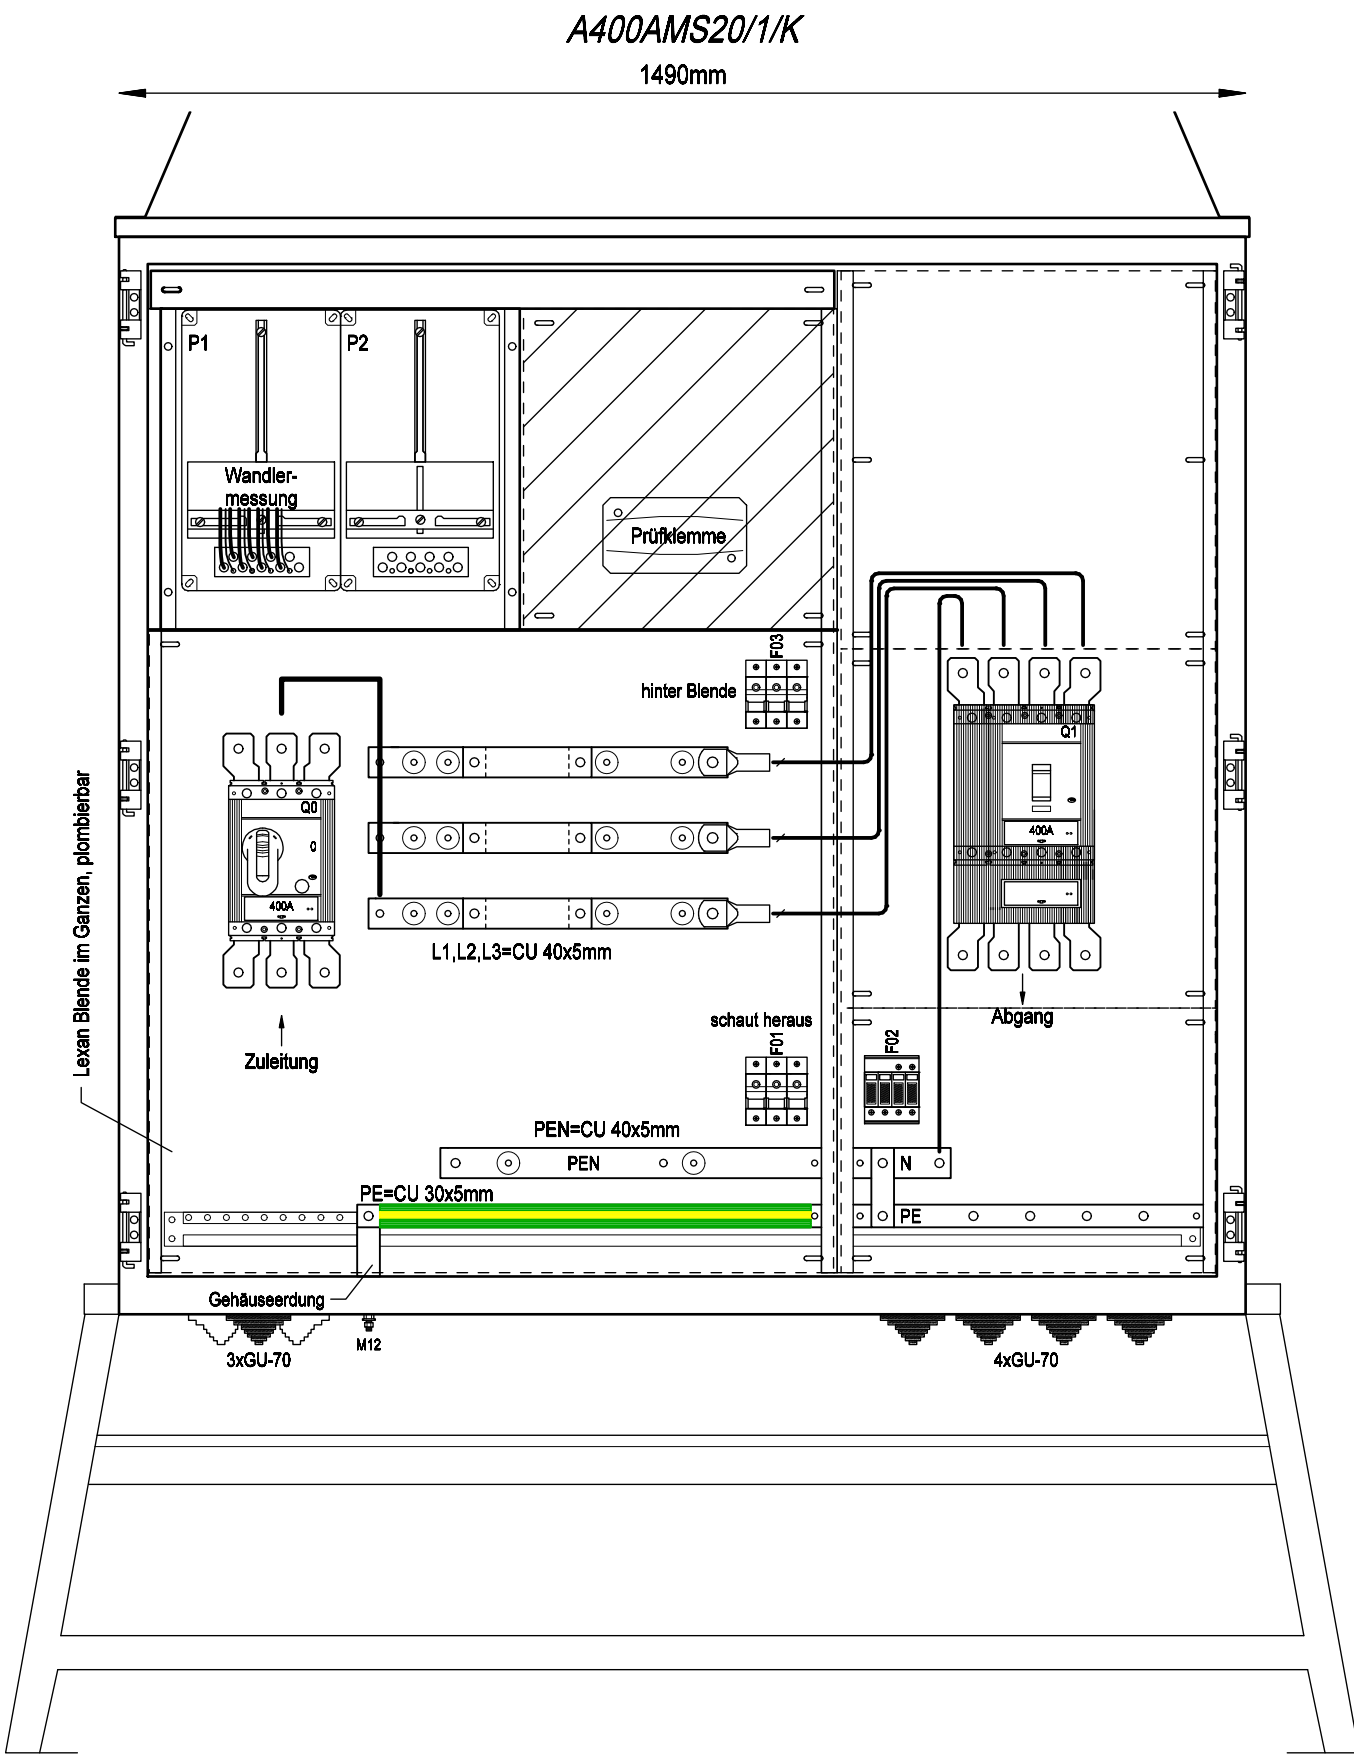

Frontansicht ohne Tür

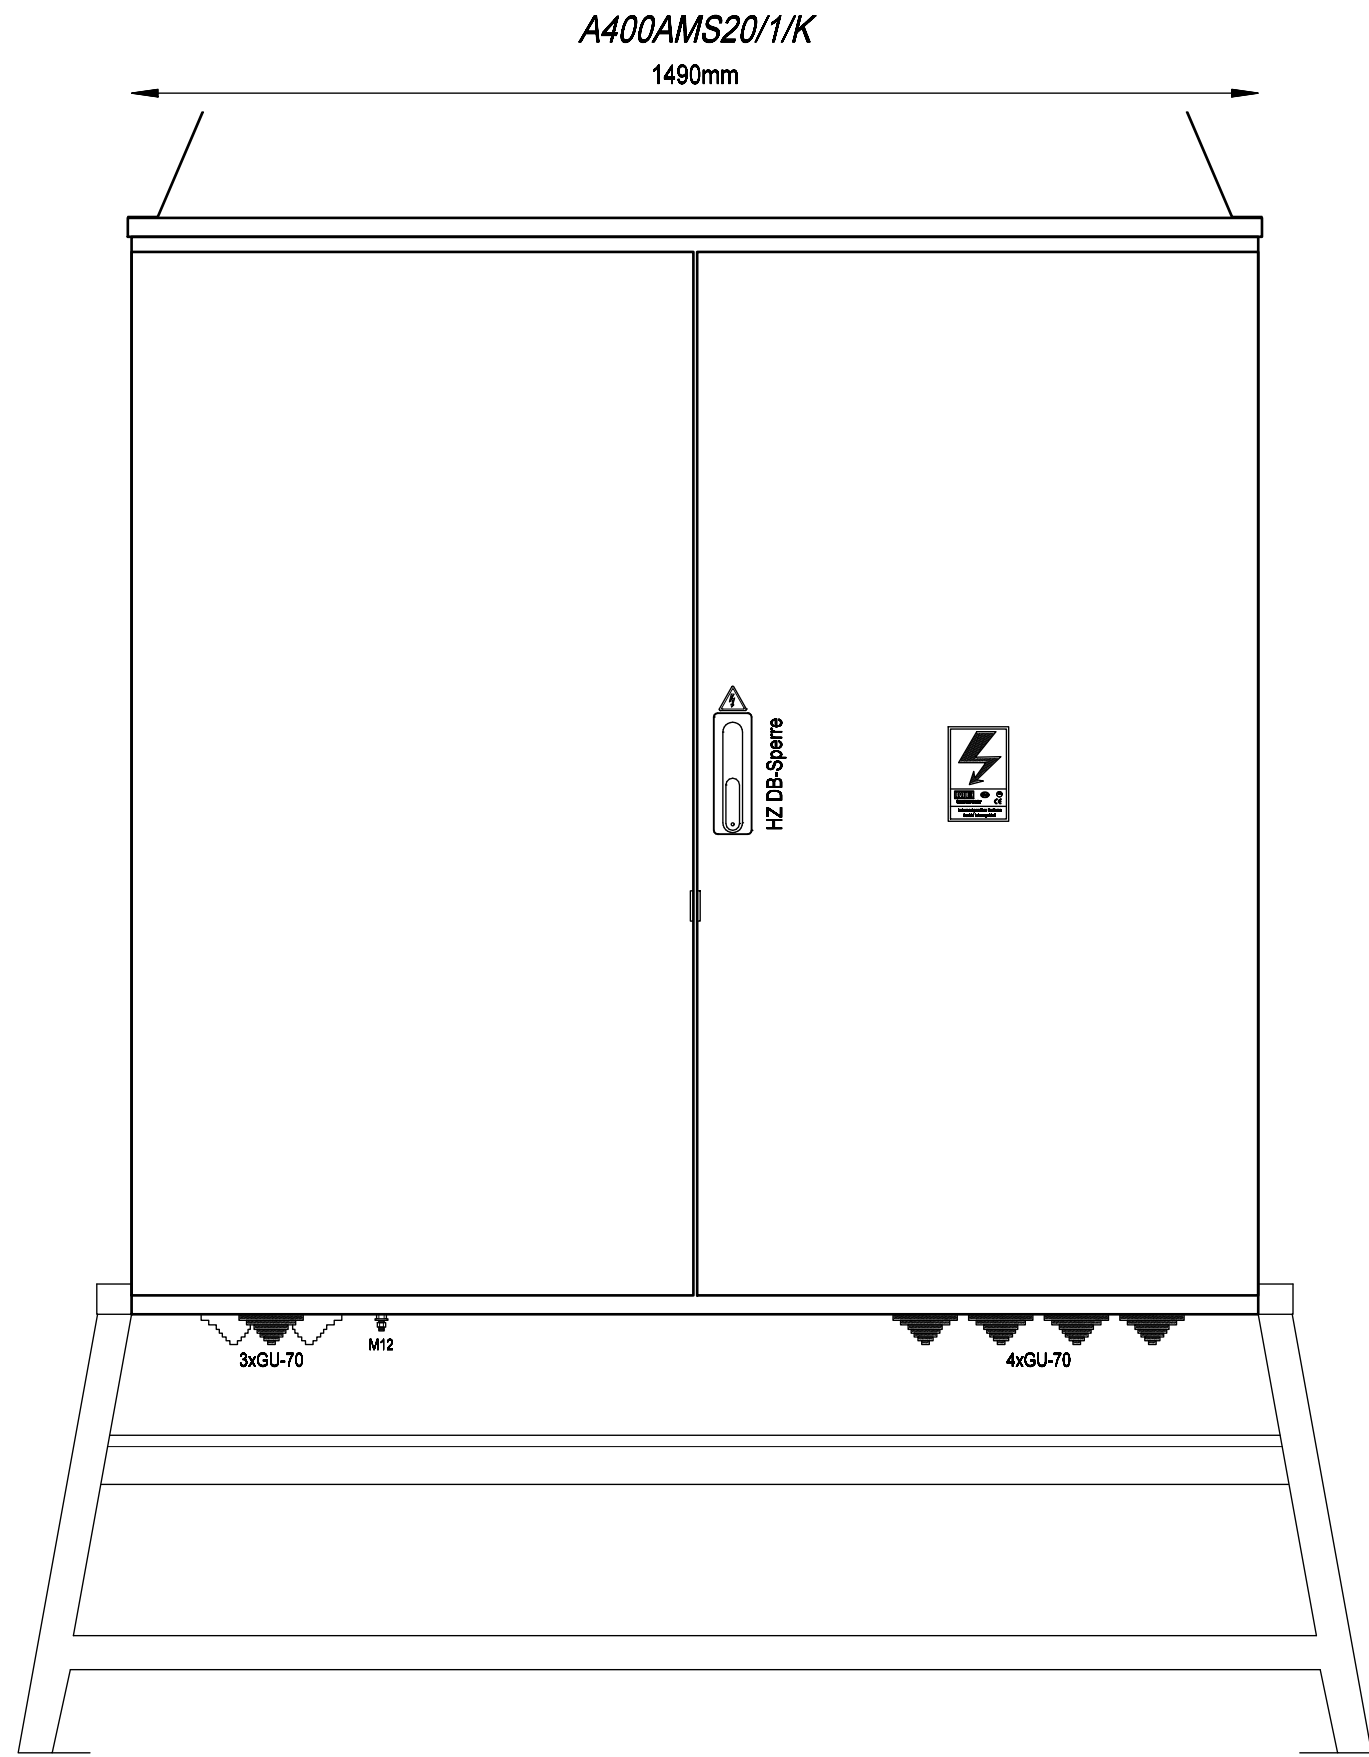

Frontansicht mit Tür

Datum		30.03.2017		Ersteller:		Auftraggeber:		Projektbeschreibung:		N:/CAD-Entwürfe/cad-baustrom/baustrom22_IN_ARBEIT.pro		=A400AMS20/1/K	
Bearbeiter		ME		Geprüft		MEHLER		Baustromwandler 400A		Zeichnungsnummer:		Angebotsnummer:	
R. Änderung		Datum		Name		Norm		Ausführung für Kärnten Netz		Aufbauplan		+A400AMS20/1/K	
												01 Verteilerplan	
												(Blatt 1/4)	






Weitergabe bzw. Vervielfältigung dieser Unterlagen, sowie die Verwertung und Mitteilung deren Inhaltes ist nicht gestattet.
-Alle Rechte vorbehalten- MEHLER Elektrotechnik Ges.m.b.H

Ersatz durch

Ersatz für



Erstellt mit ELCAD/AUCOPLAN (R) 2018 SP1
Druckdatum: 29.11.2023 7:17
Ursprung

R. Änderung	Datum	Name	Datum	30.03.2017	Ersteller: 	Auftraggeber:	Projektbeschreibung: Baustromwandler 400A Ausführung für Kärnten Netz	N:/CAD-Entwürfe/cad-baustrom/baustrom22_IN_ARBEIT.pro		=A400AMS20_1_K
			Bearbeiter	ME				Zeichnungsnummer:	Angebotsnummer:	+A400AMS20_1_K
			Geprüft	MEHLER				Stromlaufplan		01 Verteilerplan (Blatt 2/4)
			Norm	EN 61439-4						

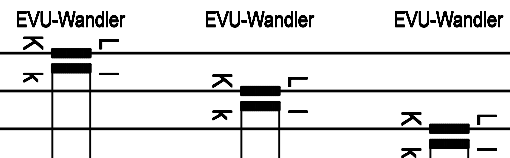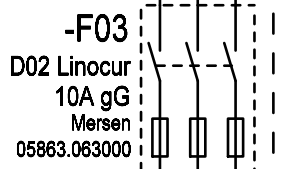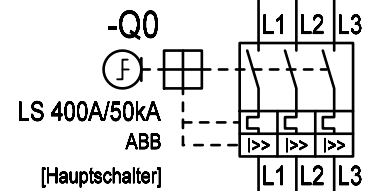

L1 /4.A1
L2 /4.A1
L3 /4.A1

Kärnten Netz
Wandlerrmessung
(lt. Verdrahtungsplan)

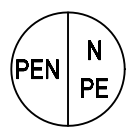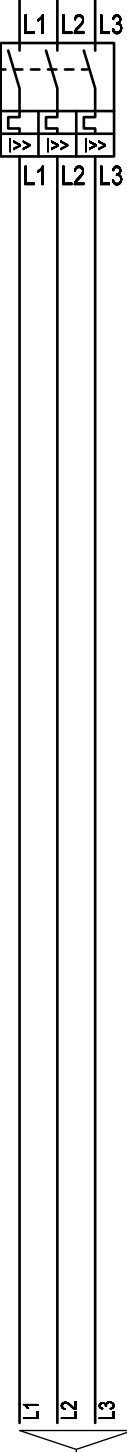

Gehäuse
Einsatz
Türen

Erdungsbolzen M12
Erdspieß

Zuleitung


max.4x240mm²
(Kabelschuhanschluss M10)



Weitergabe bzw. Vervielfältigung dieser Unterlagen, sowie die Verwertung und Mitteilung deren Inhaltes ist nicht gestattet.
-Alle Rechte vorbehalten- MEHLER Elektrotechnik Ges.m.b.H

Erstellt mit ELCAD/AUCOPLAN (R) 2018 SP1
Druckdatum: 28.11.2023 7:17
Ursprung

R. Änderung	Datum	Name	Norm

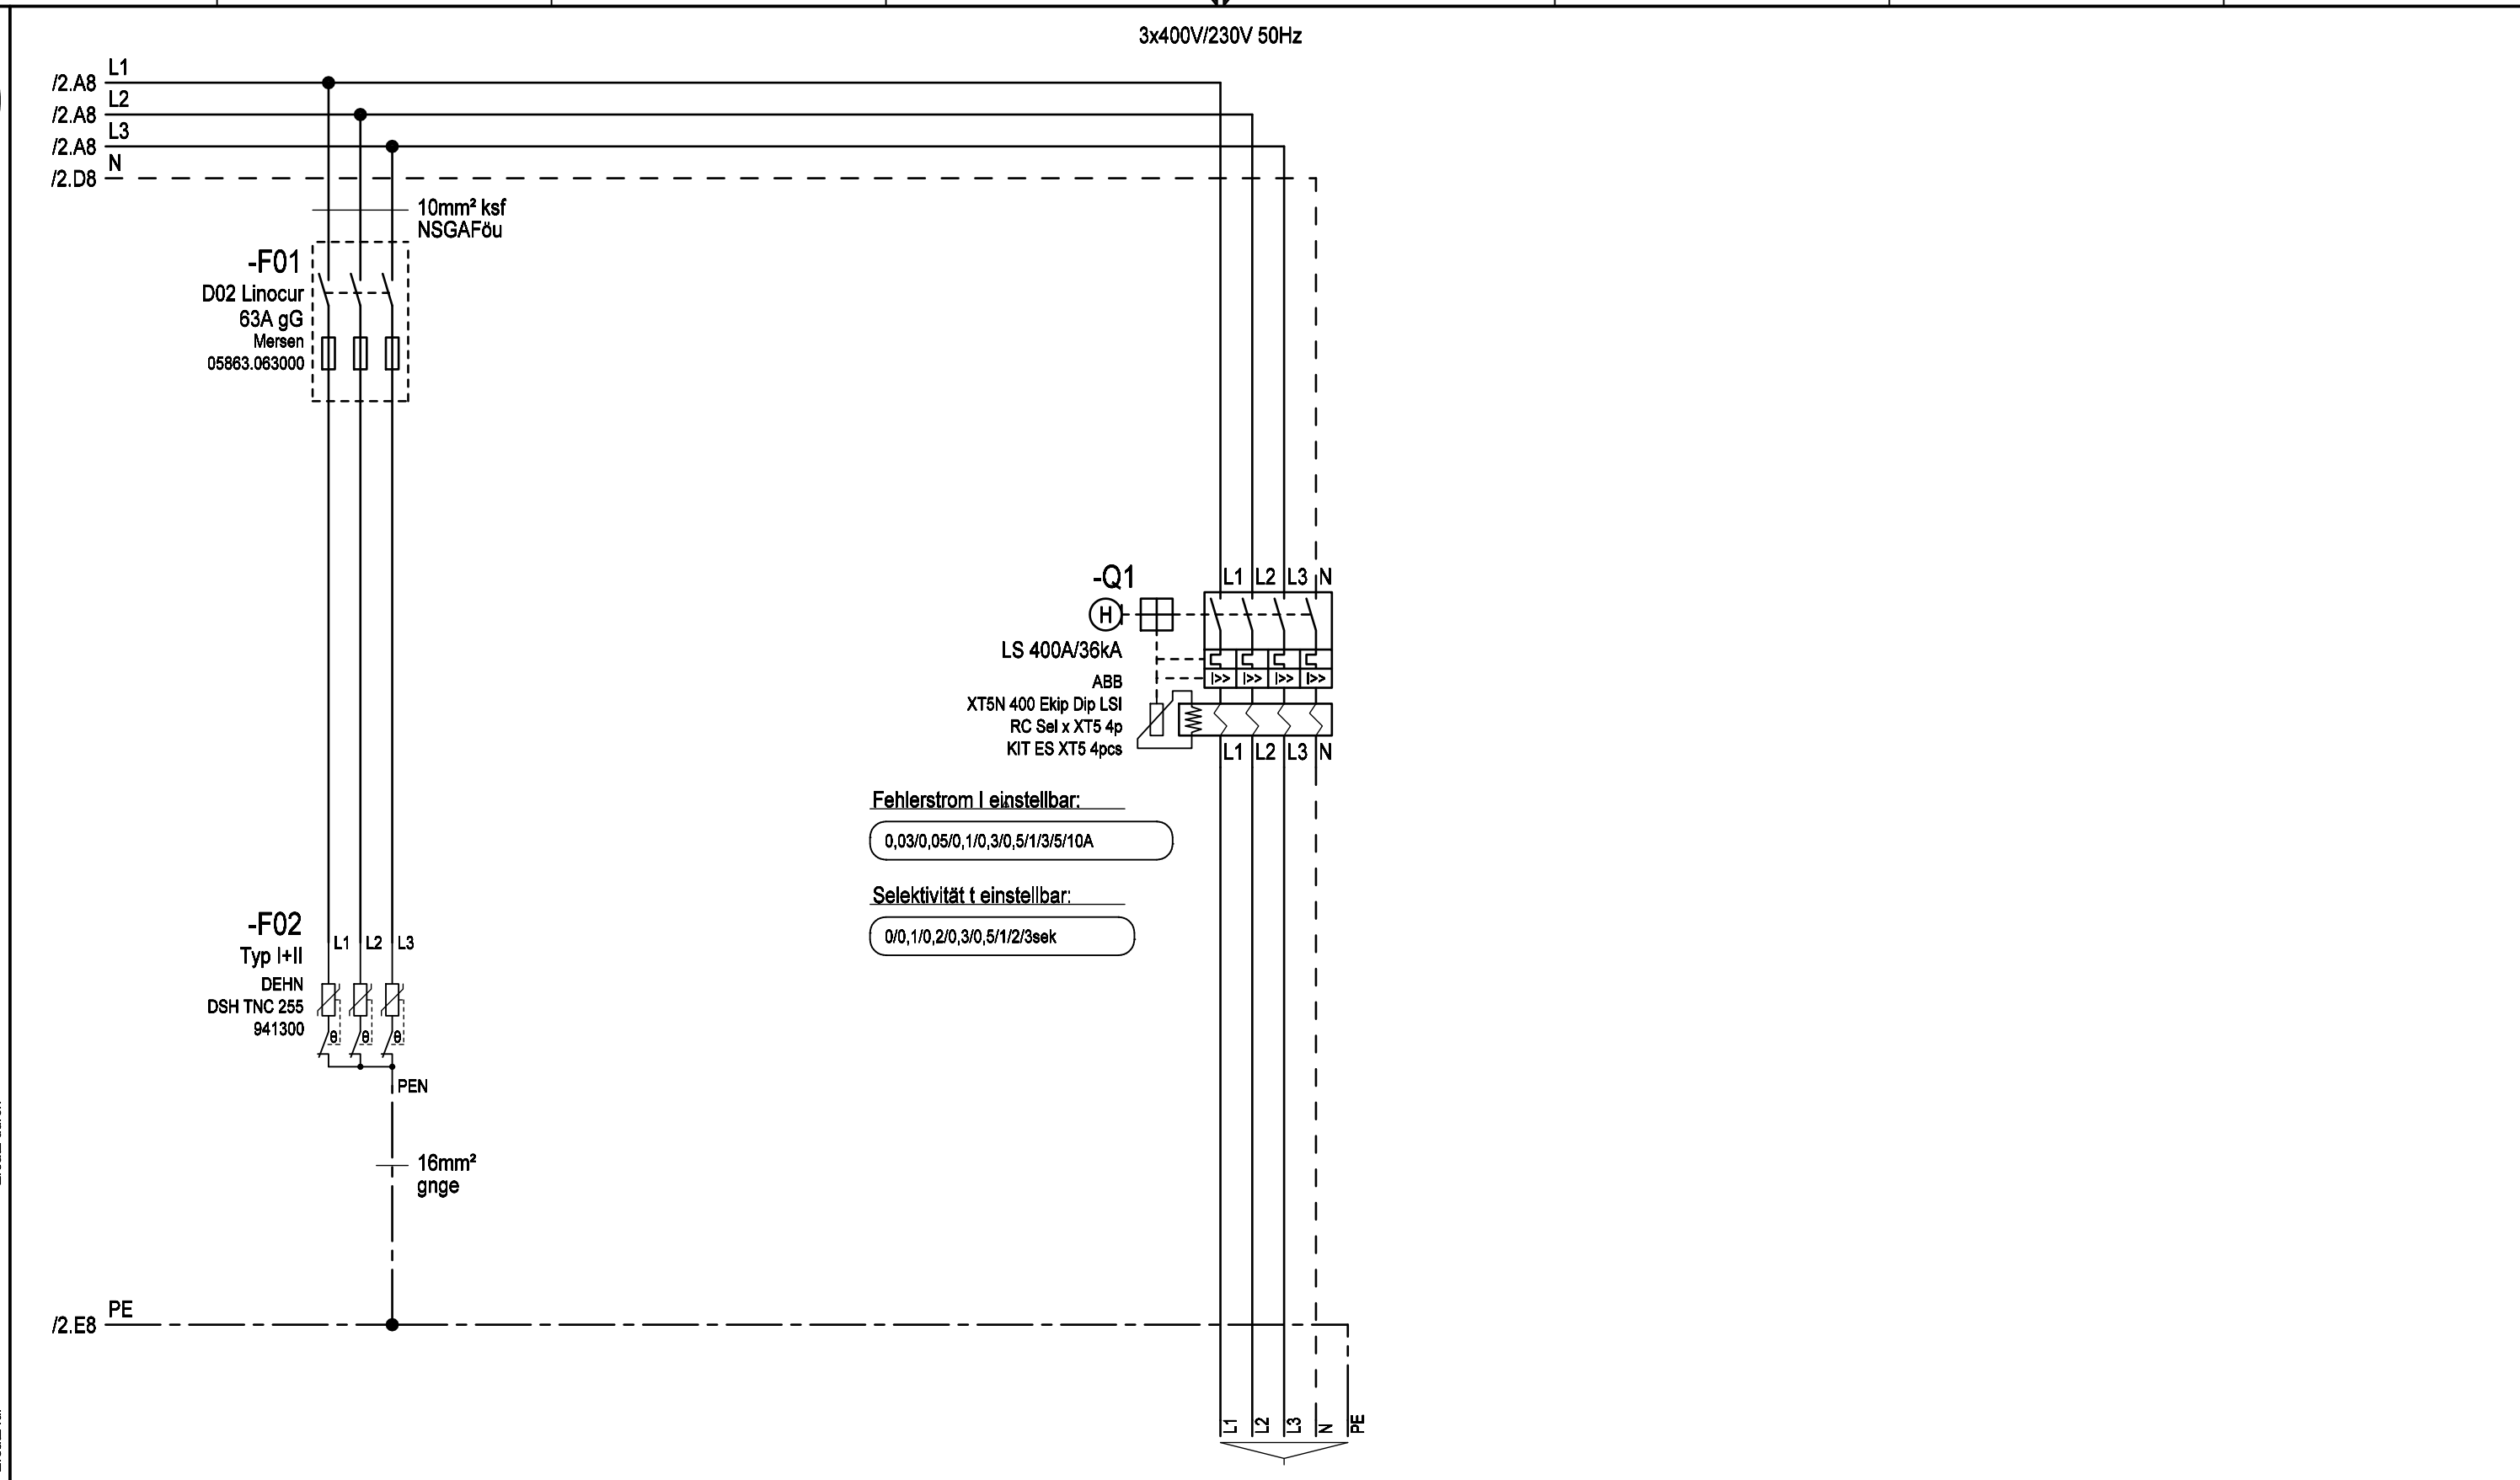

Kabel	Bezeichnung
	Überspannungsschutz Typ 1+2
	Abgang
	max.5x240mm² (Kabelschuhanschluss M10)

Datum	30.03.2017	Ersteller:	Auftraggeber:	Projektbeschreibung:	N:/CAD-Entwürfe/cad-baustrom/baustrom22_IN_ARBEIT.pro	=A400AMS20_1_K
Bearbeiter	ME			Baustromwandler 400A	Zeichnungsnummer:	Angebotsnummer:
Geprüft	MEHLER			Ausführung für Kärnten Netz	Stromlaufplan	
Norm	EN 61439-4					01 Verteilerplan (Blatt 4/4)