



Weitergabe bzw. Vervielfältigung dieser Unterlagen, sowie die Verwertung und Mitteilung deren Inhaltes ist nicht gestattet.
-Alle Rechte vorbehalten- MEHLER Elektrotechnik Ges.m.b.H





Ersatz durch

Ersatz für

Erstellt mit ELCAD/AUCOPLAN (R) 2018 SP1
Druckdatum: 29.11.2023 7:18
Ursprung

R. Änderung	Datum	Name	Norm

3x400V/230V 50Hz

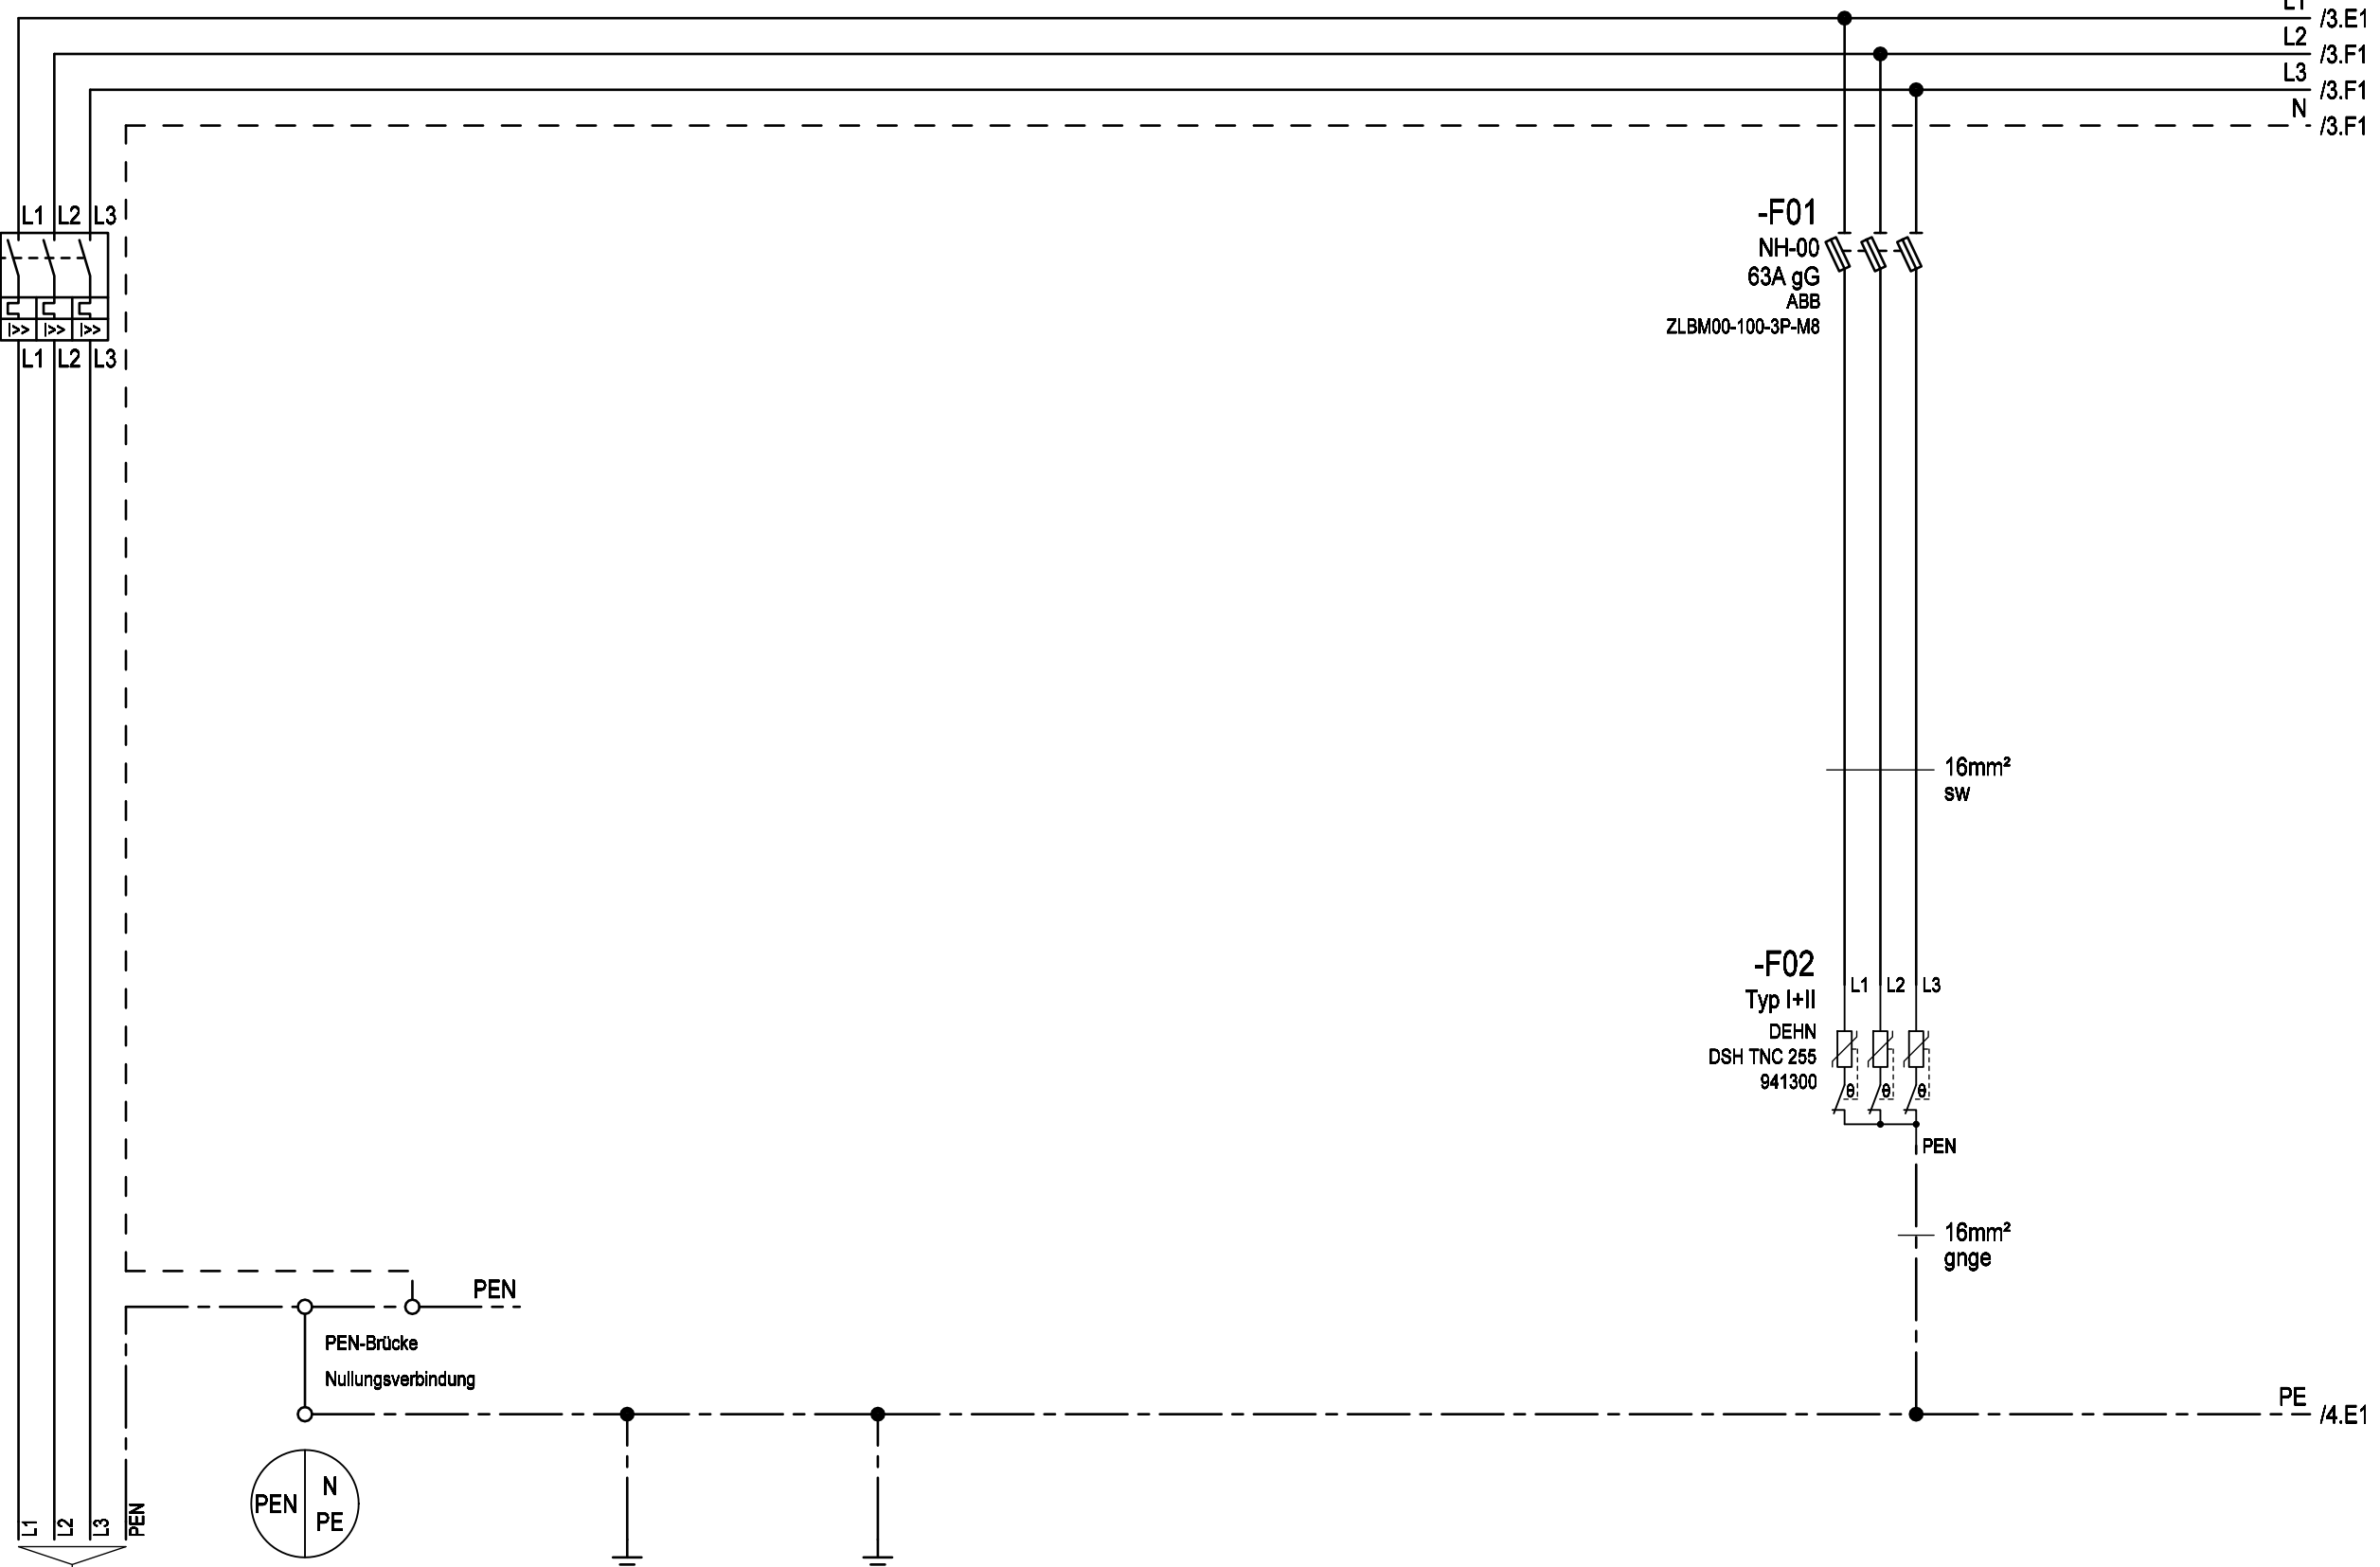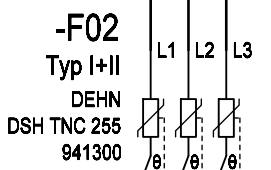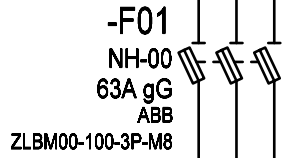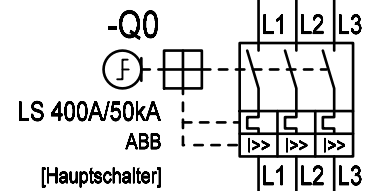

Zuleitung	Gehäuse Einsatz Türen	Erdungsbolzen M12 Erdspieß	Überspannungsschutz Typ 1+2
-----------	-----------------------------	-------------------------------	--------------------------------

max.4x240mm²
(Kabelschuhanschluss M10)

			Datum	31.03.2017	Ersteller: _____ 	Auftraggeber: _____ Baustromwandler 400A Ausführung für Salzburg Netz	N:/CAD-Entwürfe/cad-baustrom/baustrom22_IN_ARBEIT.pro		=A400AMS20_1 S
			Bearbeiter	ME			Zeichnungsnummer:	Angebotsnummer:	+A400AMS20_1 S
			Geprüft	MEHLER			Stromlaufplan		01 Verteilerplan (Blatt 2/4)
R. Änderung	Datum	Name	Norm	EN 61439-4					




Weitergabe bzw. Vervielfältigung dieser Unterlagen, sowie die Verwertung und Mitteilung deren Inhaltes ist nicht gestattet.
-Alle Rechte vorbehalten- MEHLER Elektrotechnik Ges.m.b.H

Erstellt mit ELCAD/AUCOPLAN (R) 2018 SP1
Druckdatum: 29.11.2023 7:18
Ursprung

Ersatz durch

Ersatz für

3x400V/230V 50Hz

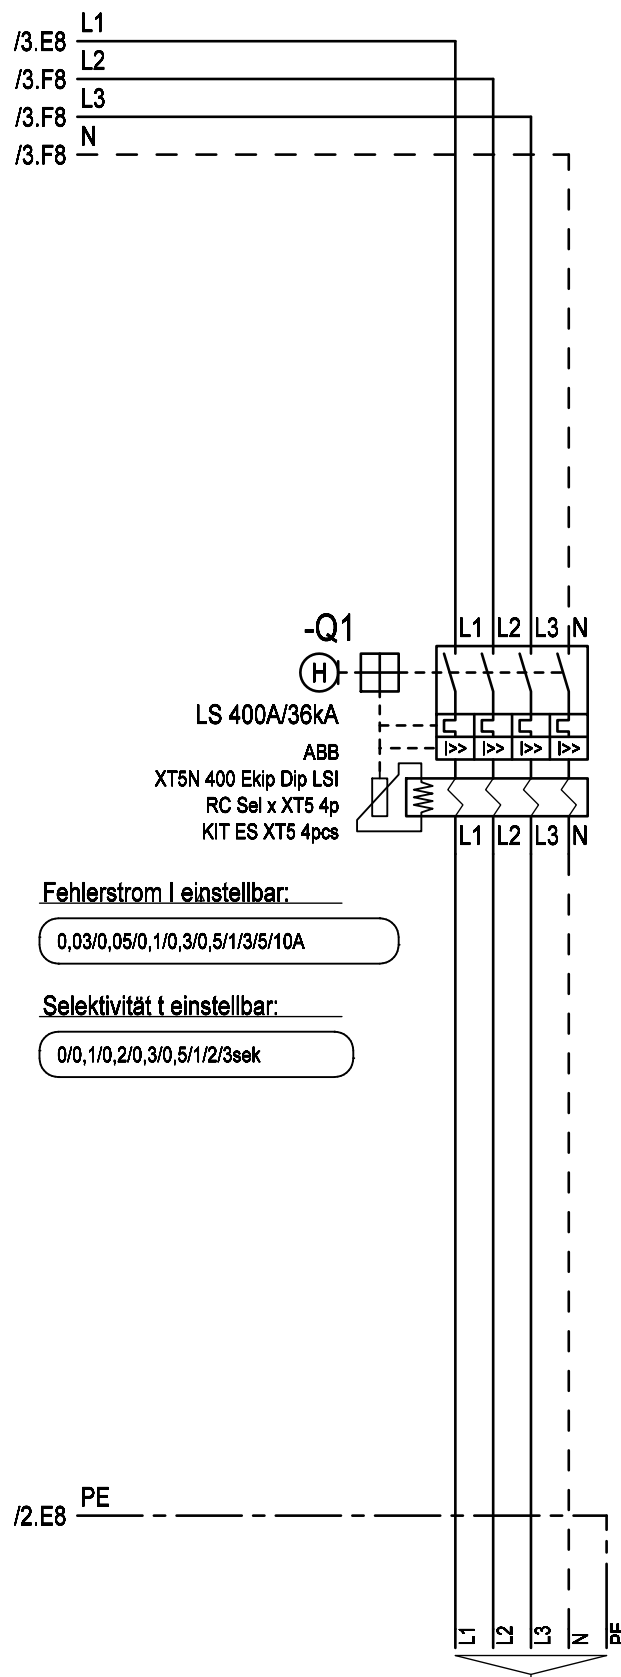

Fehlerstrom I einstellbar:
0,03/0,05/0,1/0,3/0,5/1/3/5/10A

Selektivität t einstellbar:
0/0,1/0,2/0,3/0,5/1/2/3sek

Abgang

max.5x240mm²
(Kabelschuhanschluss M10)

R. Änderung		Datum	Name	Norm	Datum	31.03.2017	Ersteller:	Auftraggeber:	Projektbeschreibung:	N:/CAD-Entwürfe/cad-baustrom/baustrom22_IN_ARBEIT.pro		=A400AMS20_1_S
										Zeichnungsnummer:		+A400AMS20_1_S
										Angebotsnummer:		01 Verteilerplan (Blatt 4/4)
										Stromlaufplan		

