



Weitergabe bzw. Vervielfältigung dieser Unterlagen, sowie die Verwertung und Mitteilung deren Inhaltes ist nicht gestattet.
-Alle Rechte vorbehalten- MEHLER Elektrotechnik Ges.m.b.H

Ersatz durch

Ersatz für

Erstellt mit ELCAD/AUCOPLAN (R) 2018 SP1
Druckdatum: 28.11.2023 7:19
Ursprung

R. Änderung	Datum	Name

VERTEILERMASSE:

Breite: 1490mm
Höhe: 1450mm
Tiefe: 400mm

SCHUTZART

IP54

FARBE

RAL 7032

AUFBAUART

Schutzklasse I

BERÜHRUNGSSCHUTZ

Kunststoffblenden

VERSCHLUSS

Dreipunktschwenkhebel

KABELEINFÜHRUNGEN




geschlossen
Gummitüllen

A400AMS20/1/ST


1490mm

A400AMS20/1/ST

1490mm

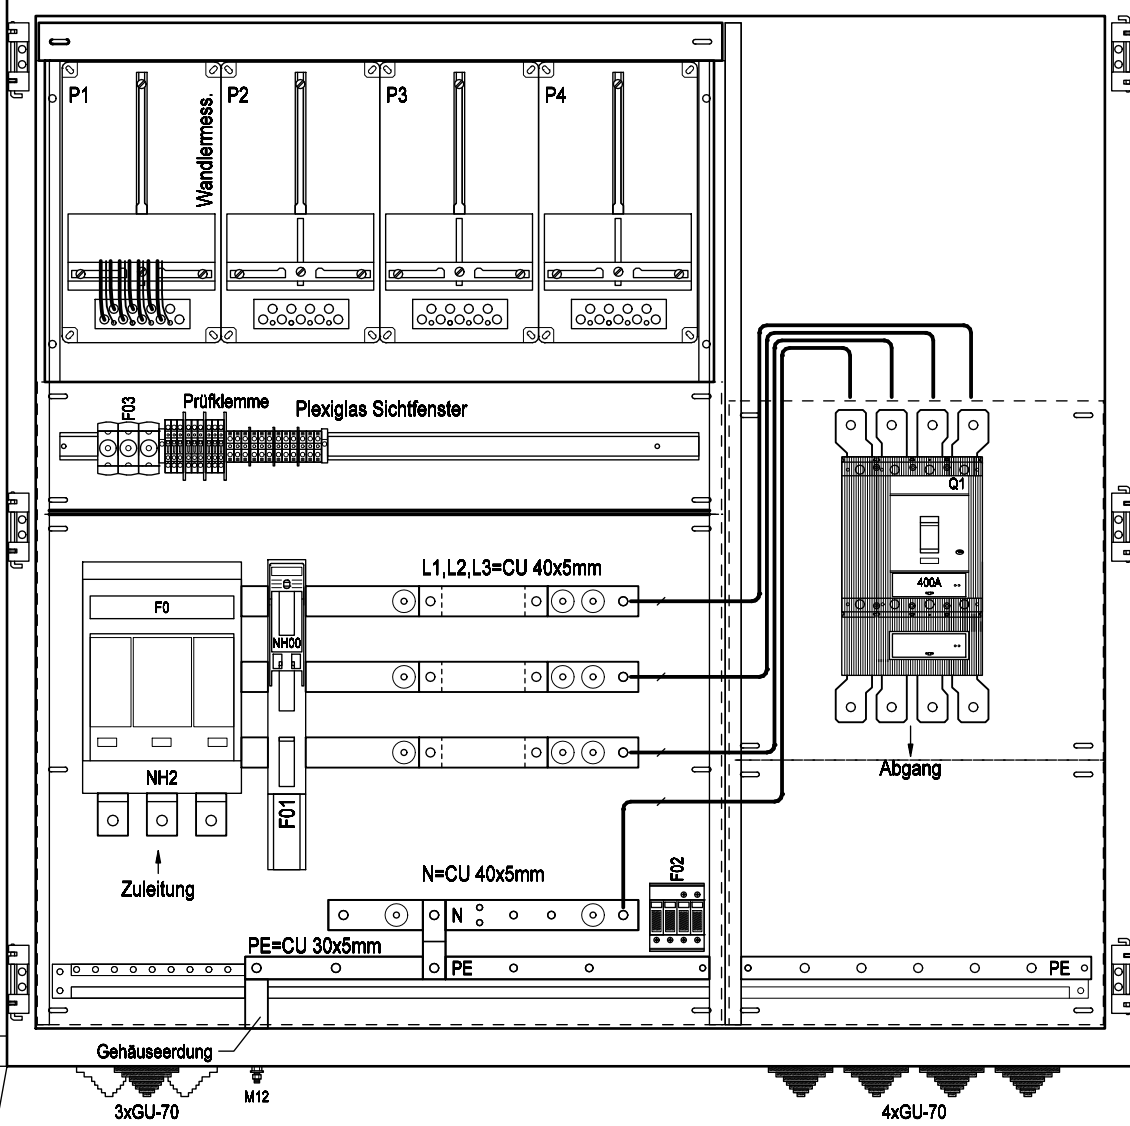

Frontansicht ohne Tür

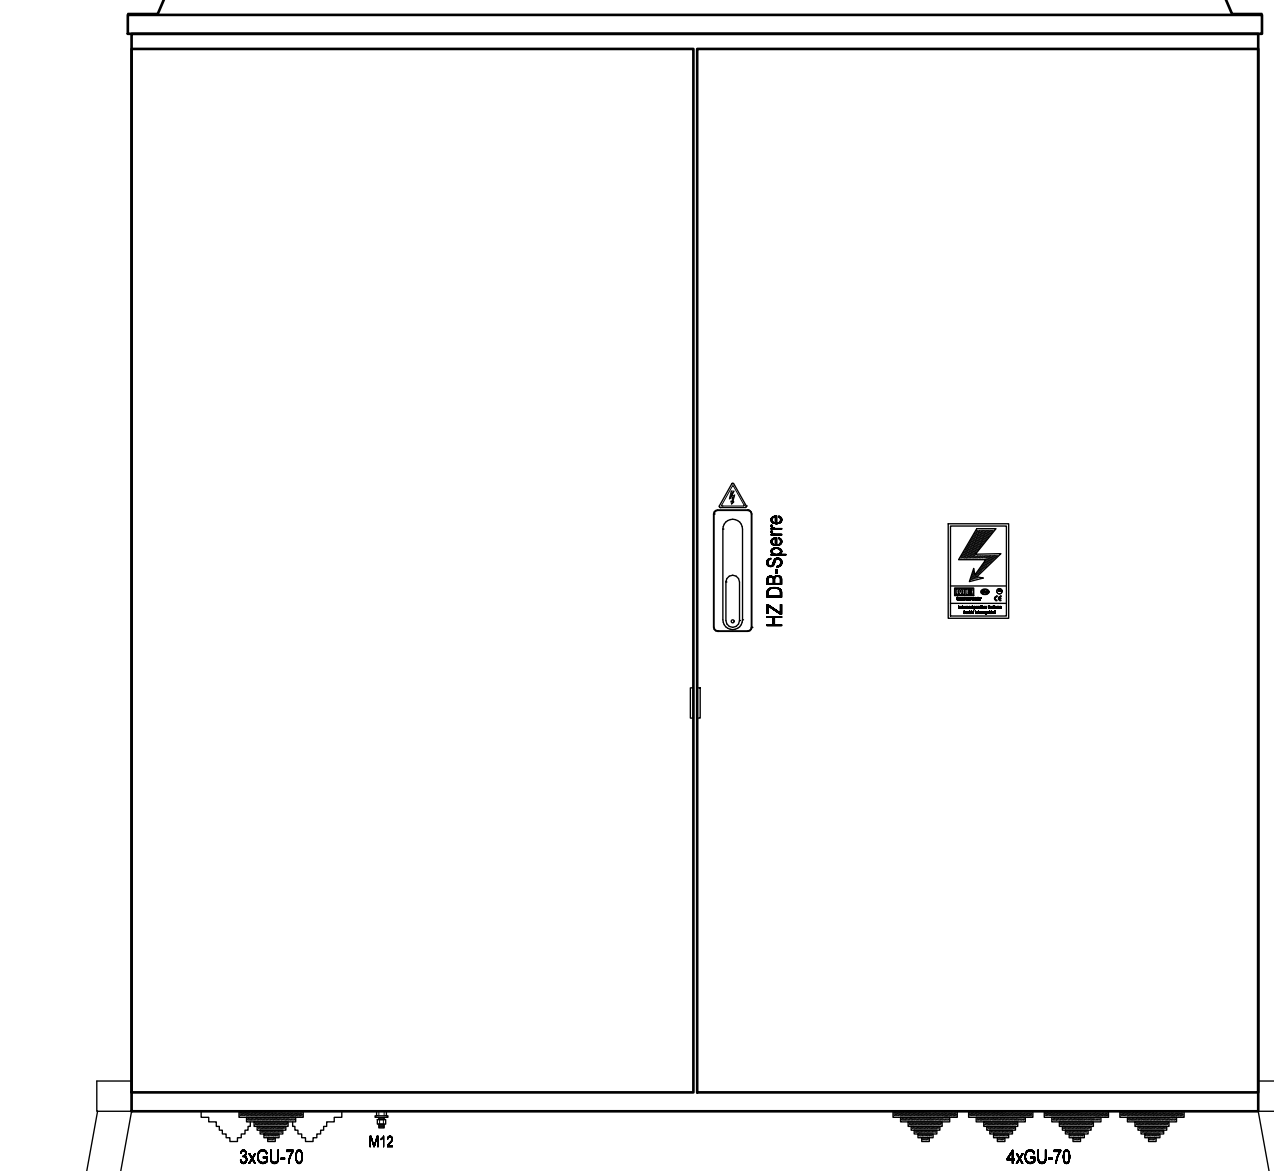

Frontansicht mit Tür

			Datum	31.03.2017	Ersteller: _____ 	Auftraggeber: _____ Baustromwandler 400A Ausführung Energienetze Steiermark	Projektbeschreibung: _____ Aufbauplan	N:/CAD-Entwürfe/cad-baustrom/baustrom22_IN_ARBEIT.pro		=A400AMS20/1/ST	
			Bearbeiter	ME				Zeichnungsnummer: _____		Angebotsnummer: _____	+A400AMS20/1/ST
			Geprüft	MEHLER							
R. Änderung	Datum	Name	Norm	EN 61439-4							
										01 Verteilerplan (Blatt 1/4)	



Weitergabe bzw. Vervielfältigung dieser Unterlagen, sowie die Verwertung und Mitteilung deren Inhaltes ist nicht gestattet.
-Alle Rechte vorbehalten- MEHLER Elektrotechnik Ges.m.b.H

Ersatz durch

Ersatz für

Ursprung

Erstellt mit ELCAD/AUCOPLAN (R) 2018 SP1
Druckdatum: 29.11.2023 7:19

R. Änderung	Datum	Name	Norm	EN 61439-4	MEHLER ME® ELEKTROTECHNIK Ges.m.b.H.	Auftraggeber:	Projektbeschreibung:	N:/CAD-Entwürfe/cad-baustrom/baustrom22_IN_ARBEIT.pro	=A400AMS20 1_ST
-------------	-------	------	------	------------	---	---------------	----------------------	---	-----------------


			Datum	31.03.2017	Ersteller:		Baustromwandler 400A	Zeichnungsnummer:	Angebotsnummer:	+A400AMS20 1_ST
			Bearbeiter	ME			Ausführung Energienetze Steiermark			
			Geprüft	MEHLER				Stromlaufplan		01 Verteilerplan (Blatt 2/4)

3x400V/230V 50Hz

-F0
NH-II
400A gG
Mersen
1.002.897

-F01
NH-00
63A gG
ABB
ZLBM00-100-3P-M8

-F02
Typ I+II
DEHN
DSH TNC 255
941300

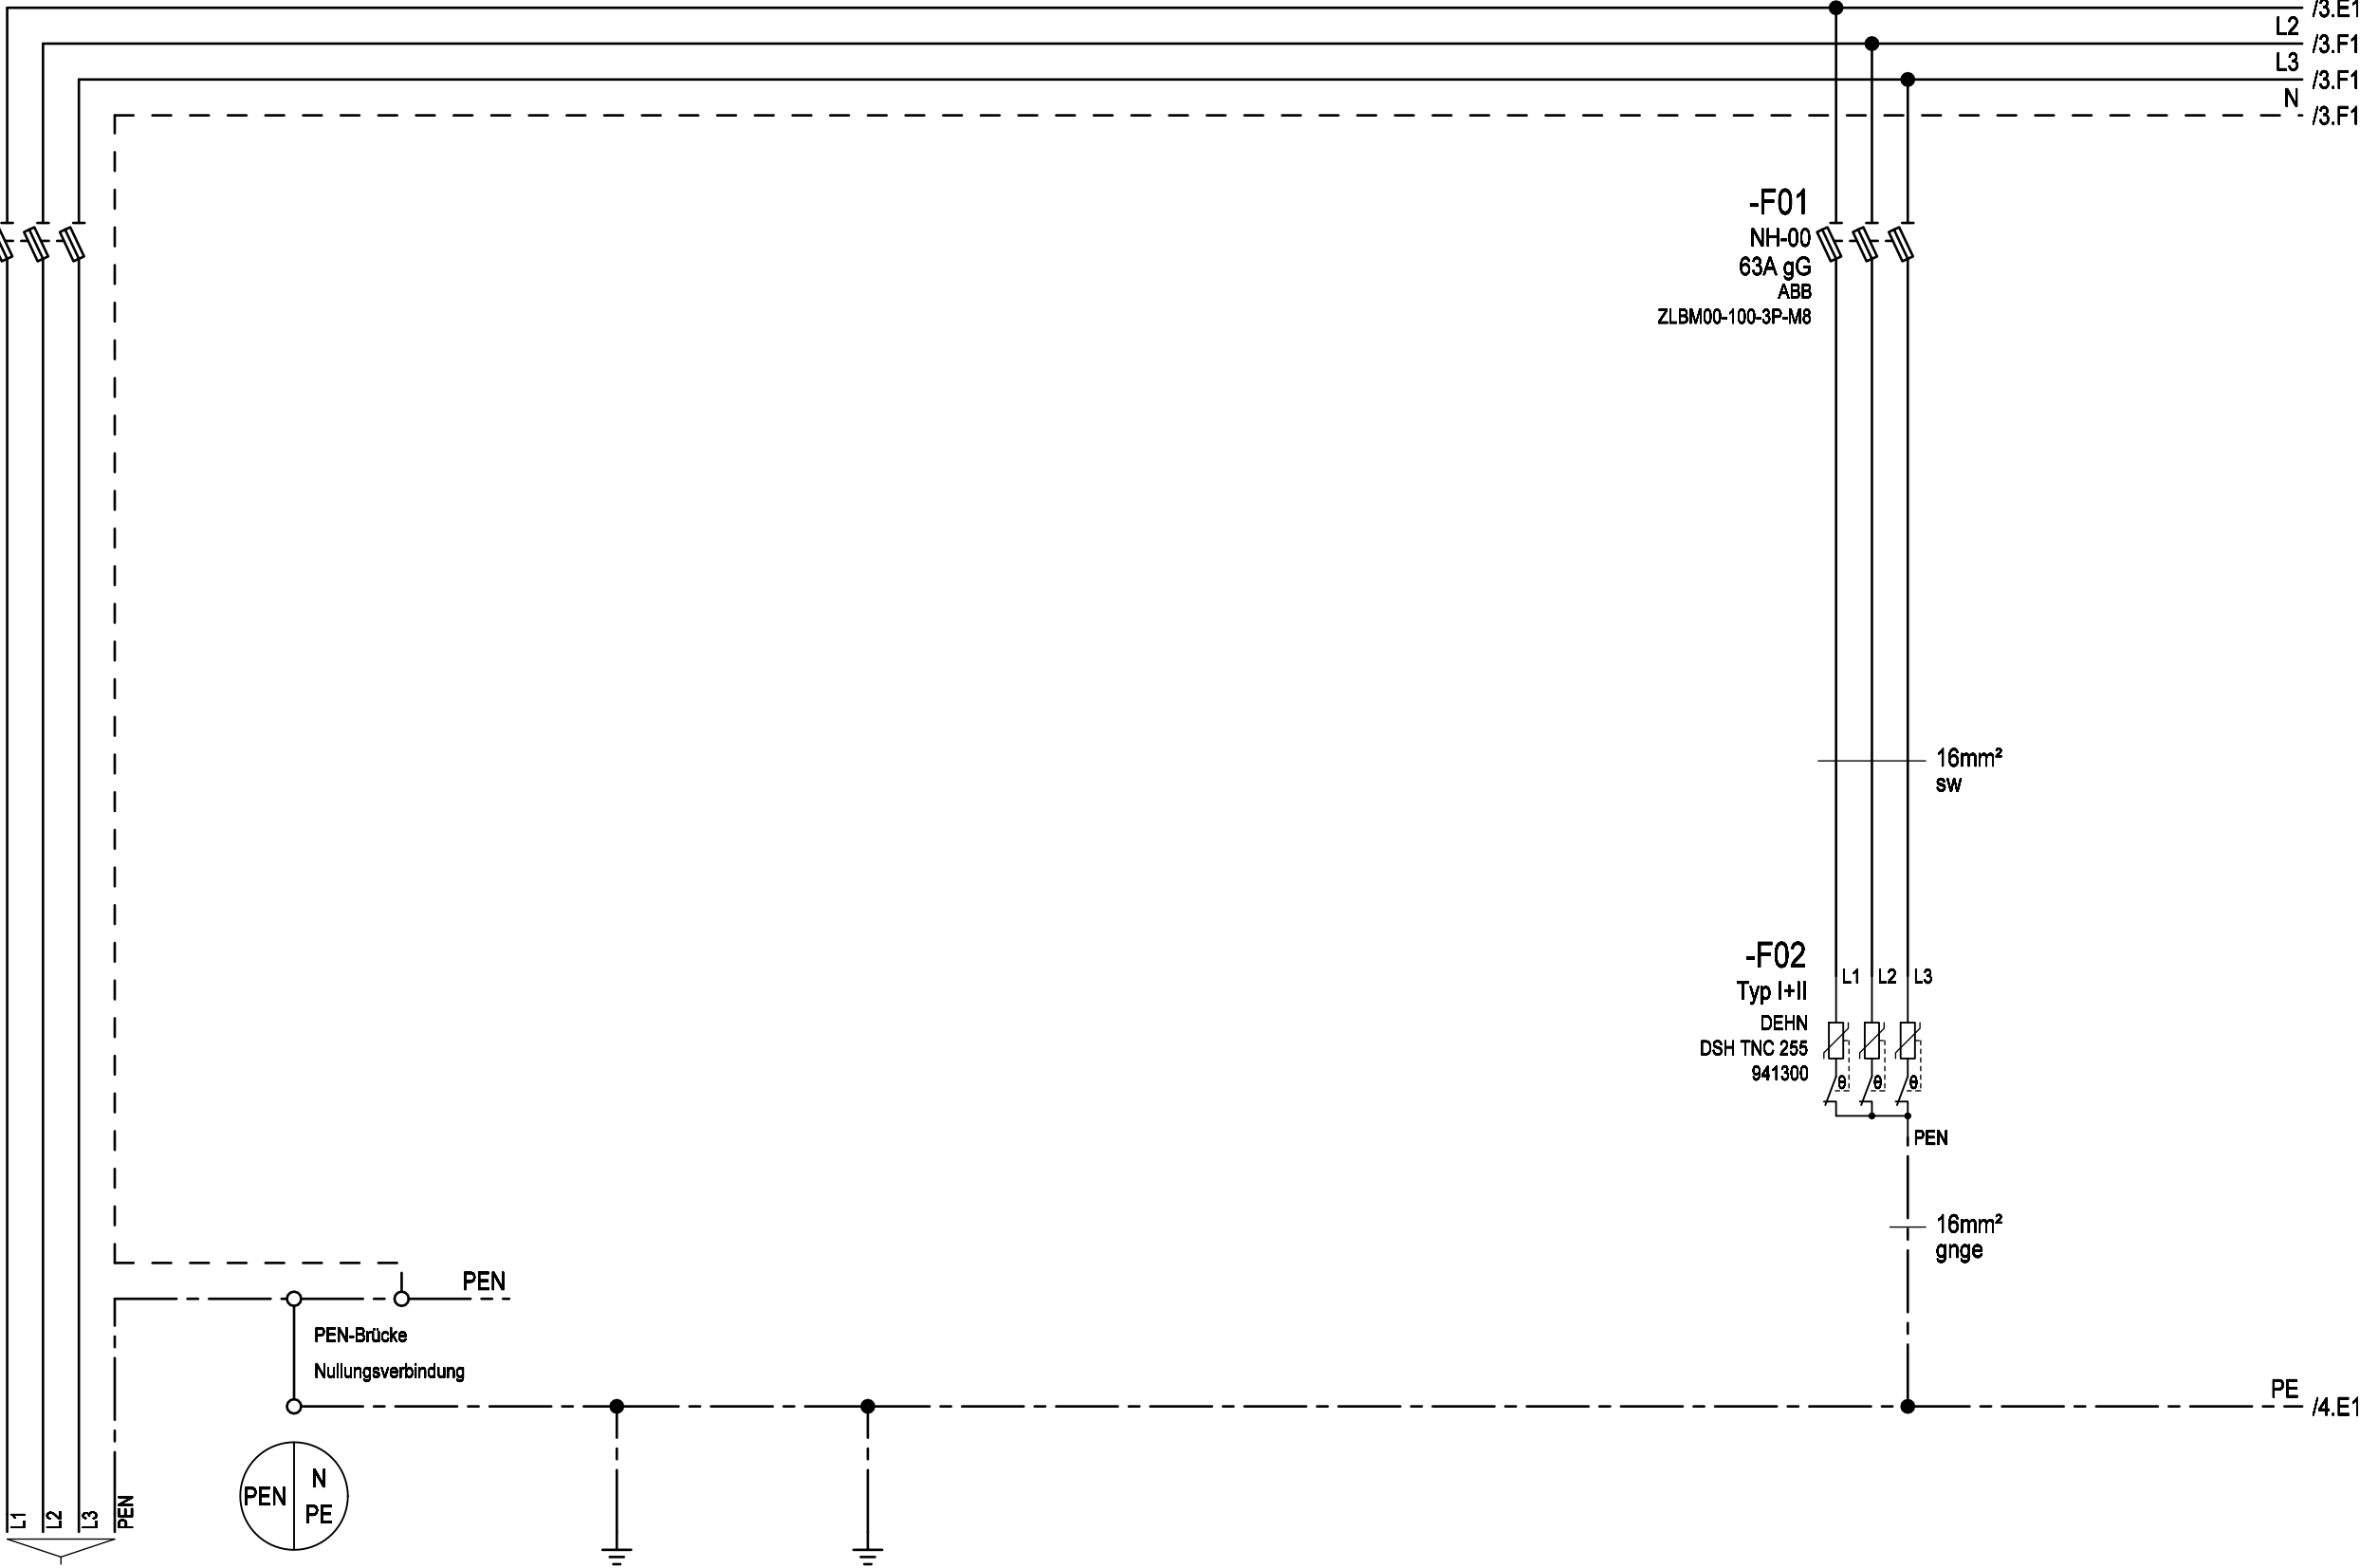

Zuleitung

Gehäuse
Einsatz
Türen

Erdungsbolzen M12
Erdspieß

Überspannungsschutz
Typ 1+2

max.4x240mm²


(Kabelschuhanschluss M12)



Weitergabe bzw. Vervielfältigung dieser Unterlagen, sowie die Verwertung und Mitteilung deren Inhaltes ist nicht gestattet.
-Alle Rechte vorbehalten- MEHLER Elektrotechnik Ges.m.b.H

Erstellt mit ELCAD/AUCOPLAN (R) 2018 SP1
Druckdatum: 29.11.2023 7:19
Ursprung

			Datum	31.03.2017	Ersteller: 	Auftraggeber: _____	Projektbeschreibung: _____ Baustromwandler 400A Ausführung Energienetze Steiermark	N:/CAD-Entwürfe/cad-baustrom/baustrom22_IN_ARBEIT.pro		=A400AMS20_1 ST	
			Bearbeiter	ME				Zeichnungsnummer: _____		Angebotsnummer: _____	+A400AMS20_1 ST
			Geprüft	MEHLER				Stromlaufplan		01 Verteilerplan (Blatt 3/4)	
R. Änderung	Datum	Name	Norm	EN 61439-4							

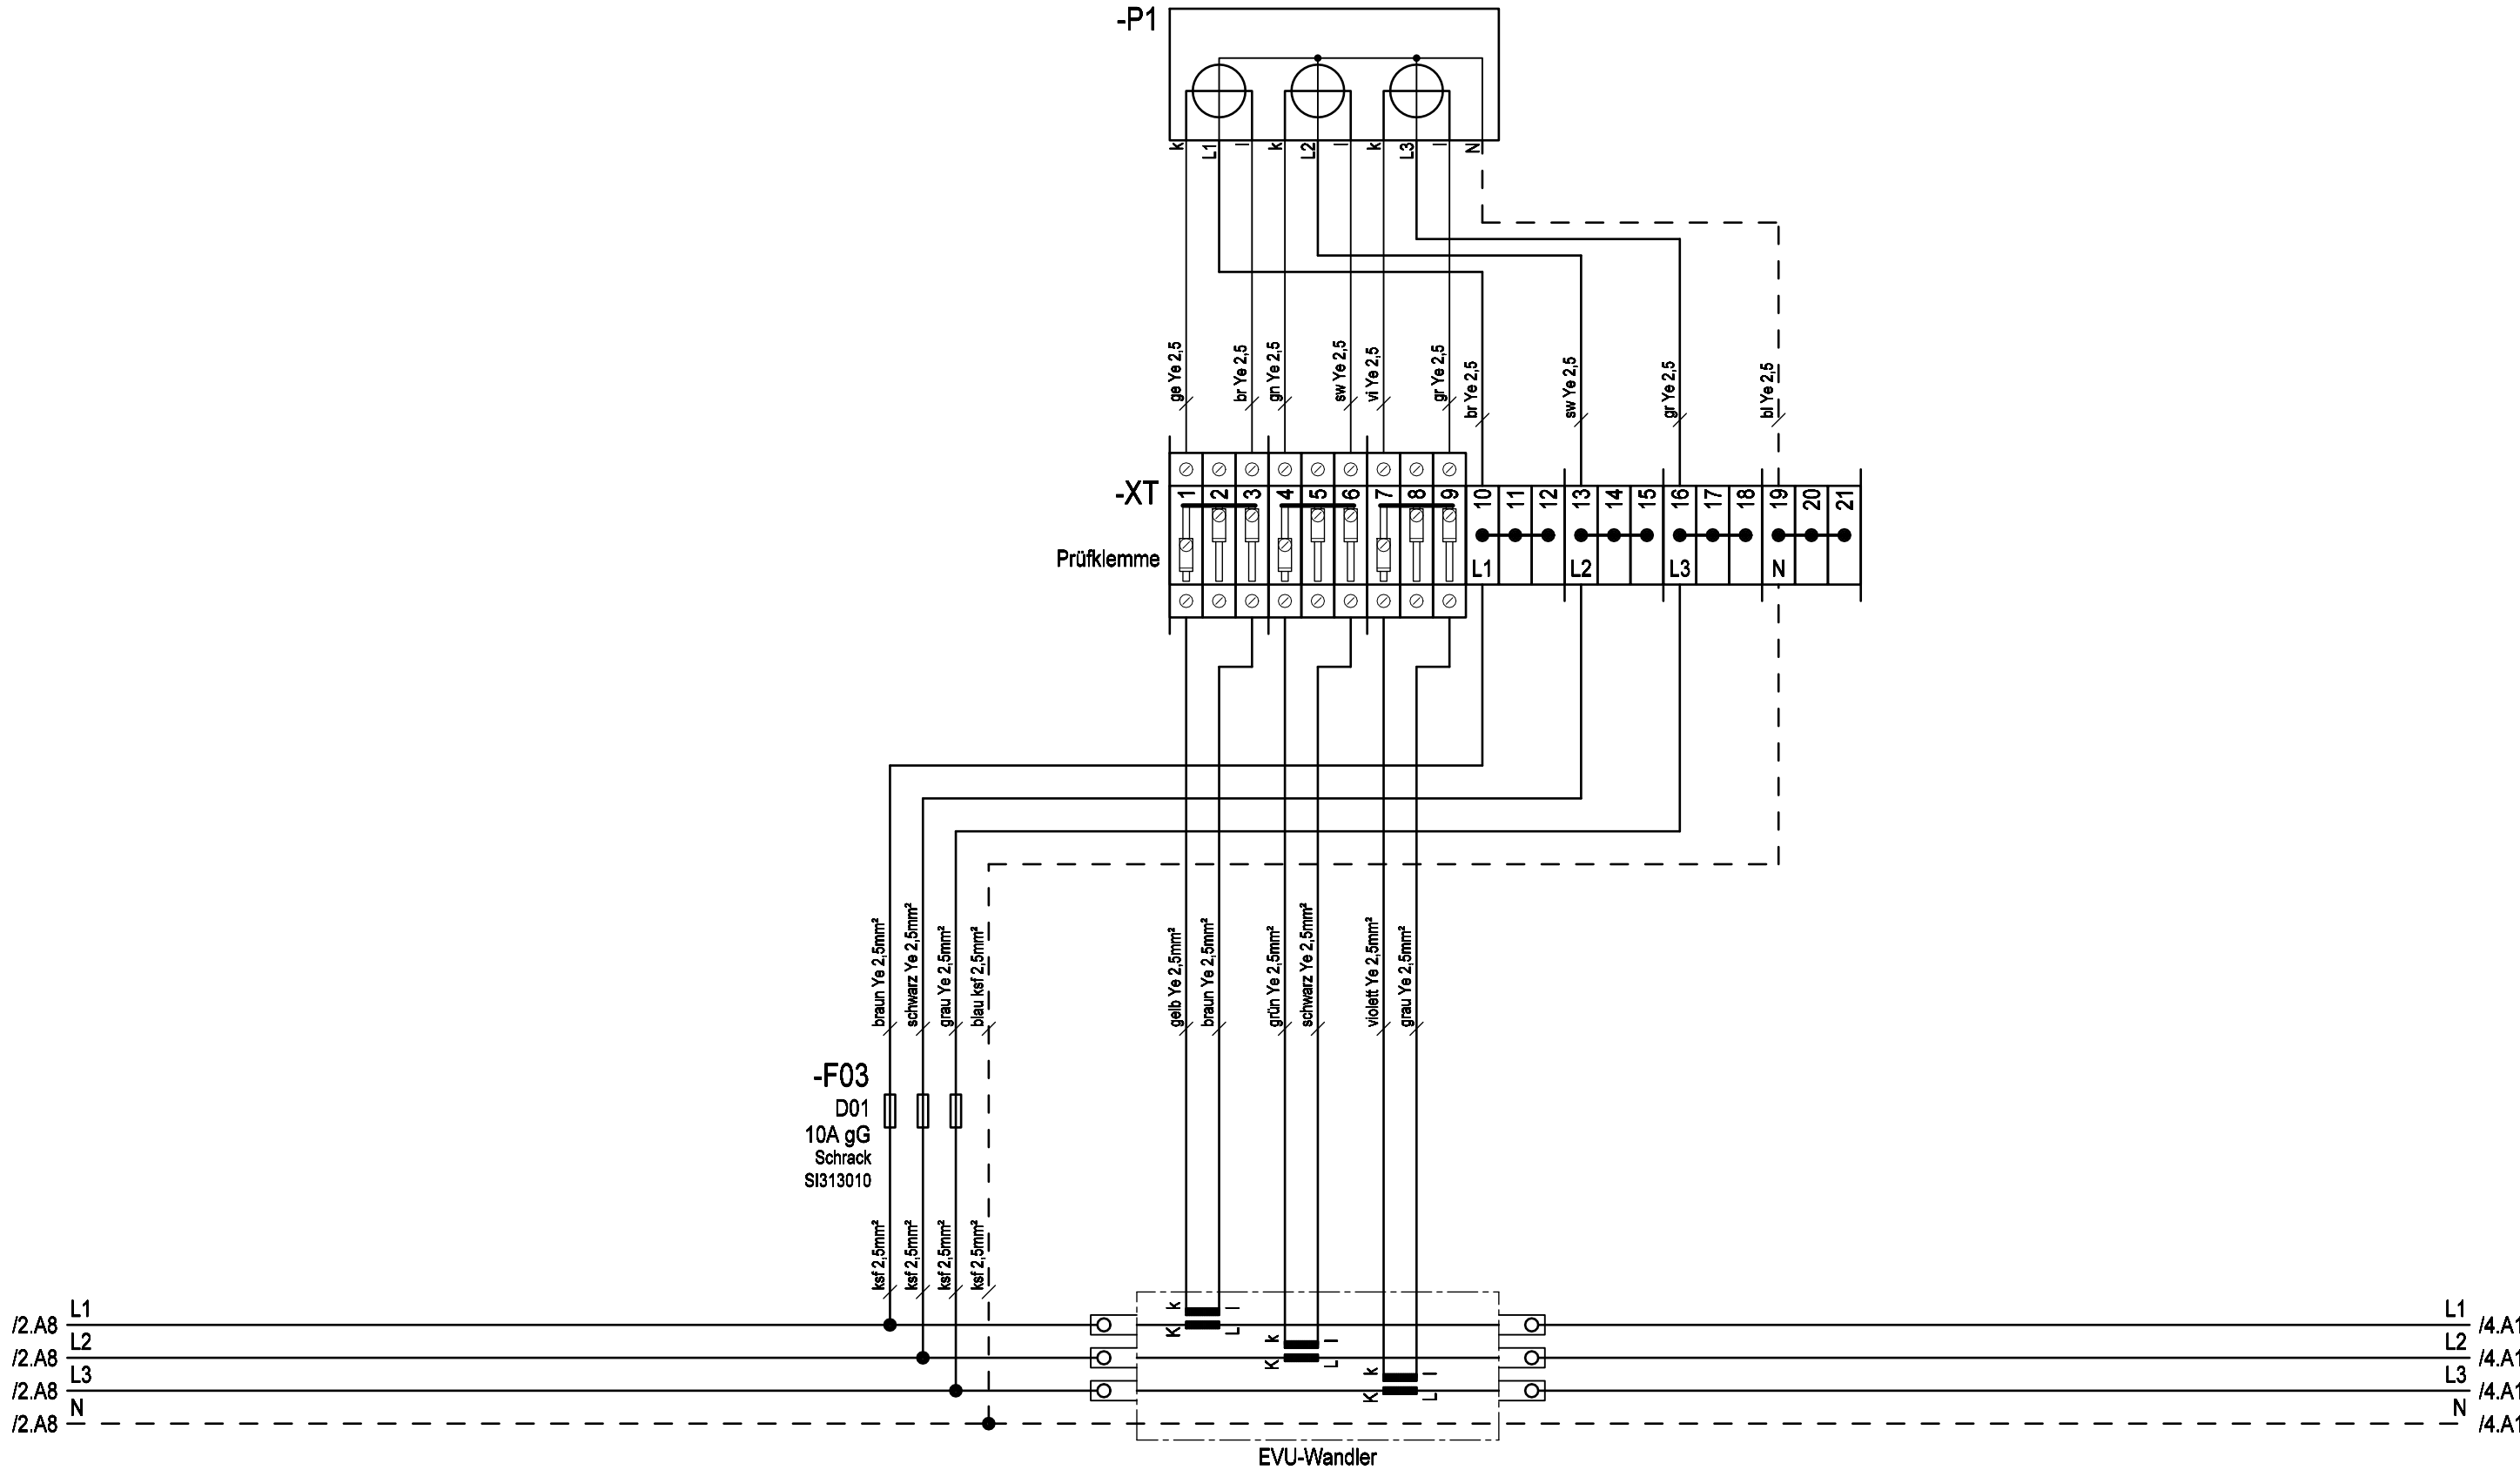




Weitergabe bzw. Vervielfältigung dieser Unterlagen, sowie die Verwertung und Mitteilung deren Inhaltes ist nicht gestattet.
-Alle Rechte vorbehalten- MEHLER Elektrotechnik Ges.m.b.H

Erstellt mit ELCAD/AUCOPLAN (R) 2018 SP1
Druckdatum: 29.11.2023 7:19
Ursprung

Ersatz durch

Ersatz für

3x400V/230V 50Hz

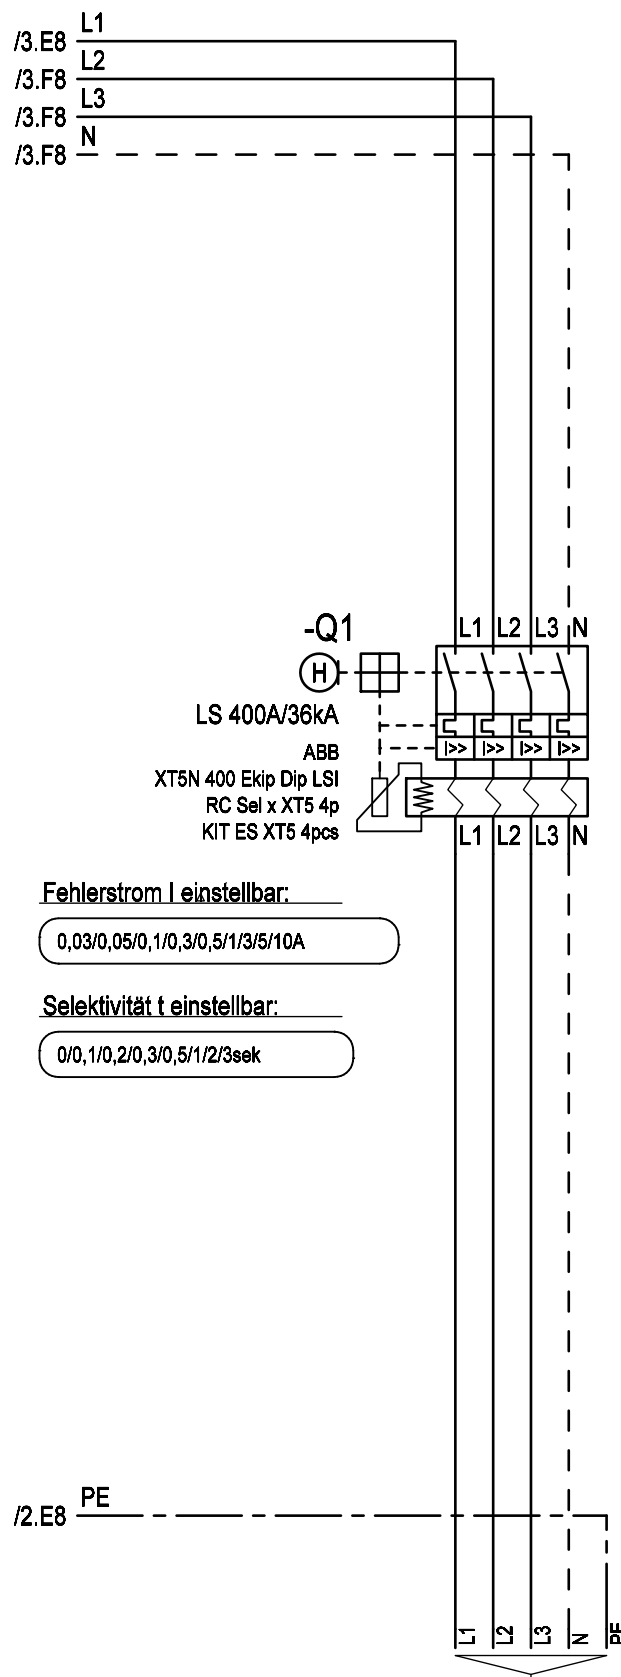

Fehlerstrom I einstellbar:
0,03/0,05/0,1/0,3/0,5/1/3/5/10A

Selektivität t einstellbar:
0/0,1/0,2/0,3/0,5/1/2/3sek

Abgang

max.5x240mm²
(Kabelschuhanschluss M10)

R. Änderung		Datum	Name	Norm	Datum	31.03.2017	Bearbeiter	ME	Geprüft	MEHLER	EN 61439-4		Auftraggeber:	Projektbeschreibung: Baustromwandler 400A Ausführung Energienetze Steiermark	N:/CAD-Entwürfe/cad-baustrom/baustrom22_IN_ARBEIT.pro		=A400AMS20_1_ST
															Zeichnungsnummer:		+A400AMS20_1_ST
															Angebotsnummer:		01 Verteilerplan (Blatt 4/4)