



Weitergabe bzw. Vervielfältigung dieser Unterlagen, sowie die Verwertung und Mitteilung deren Inhaltes ist nicht gestattet.
-Alle Rechte vorbehalten- MEHLER Elektrotechnik Ges.m.b.H

Ersatz durch

Ersatz für

Erstellt mit ELCAD/AUCOPLAN (R) 2018 SP1
Druckdatum: 29.11.2023 7:20
Ursprung

VERTEILERMASSE:
Breite: 1490mm
Höhe: 1450mm
Tiefe: 400mm

SCHUTZART
IP54

FARBE
RAL 7032

AUFBAUART
Schutzklasse I

BERÜHRUNGSSCHUTZ
Kunststoffblenden

VERSCHLUSS
Dreipunktschwenkhebel


KABELEINFÜHRUNGEN
geschlossen
Gummitüllen

A400AMS20/1/W


1490mm

A400AMS20/1/W

1490mm

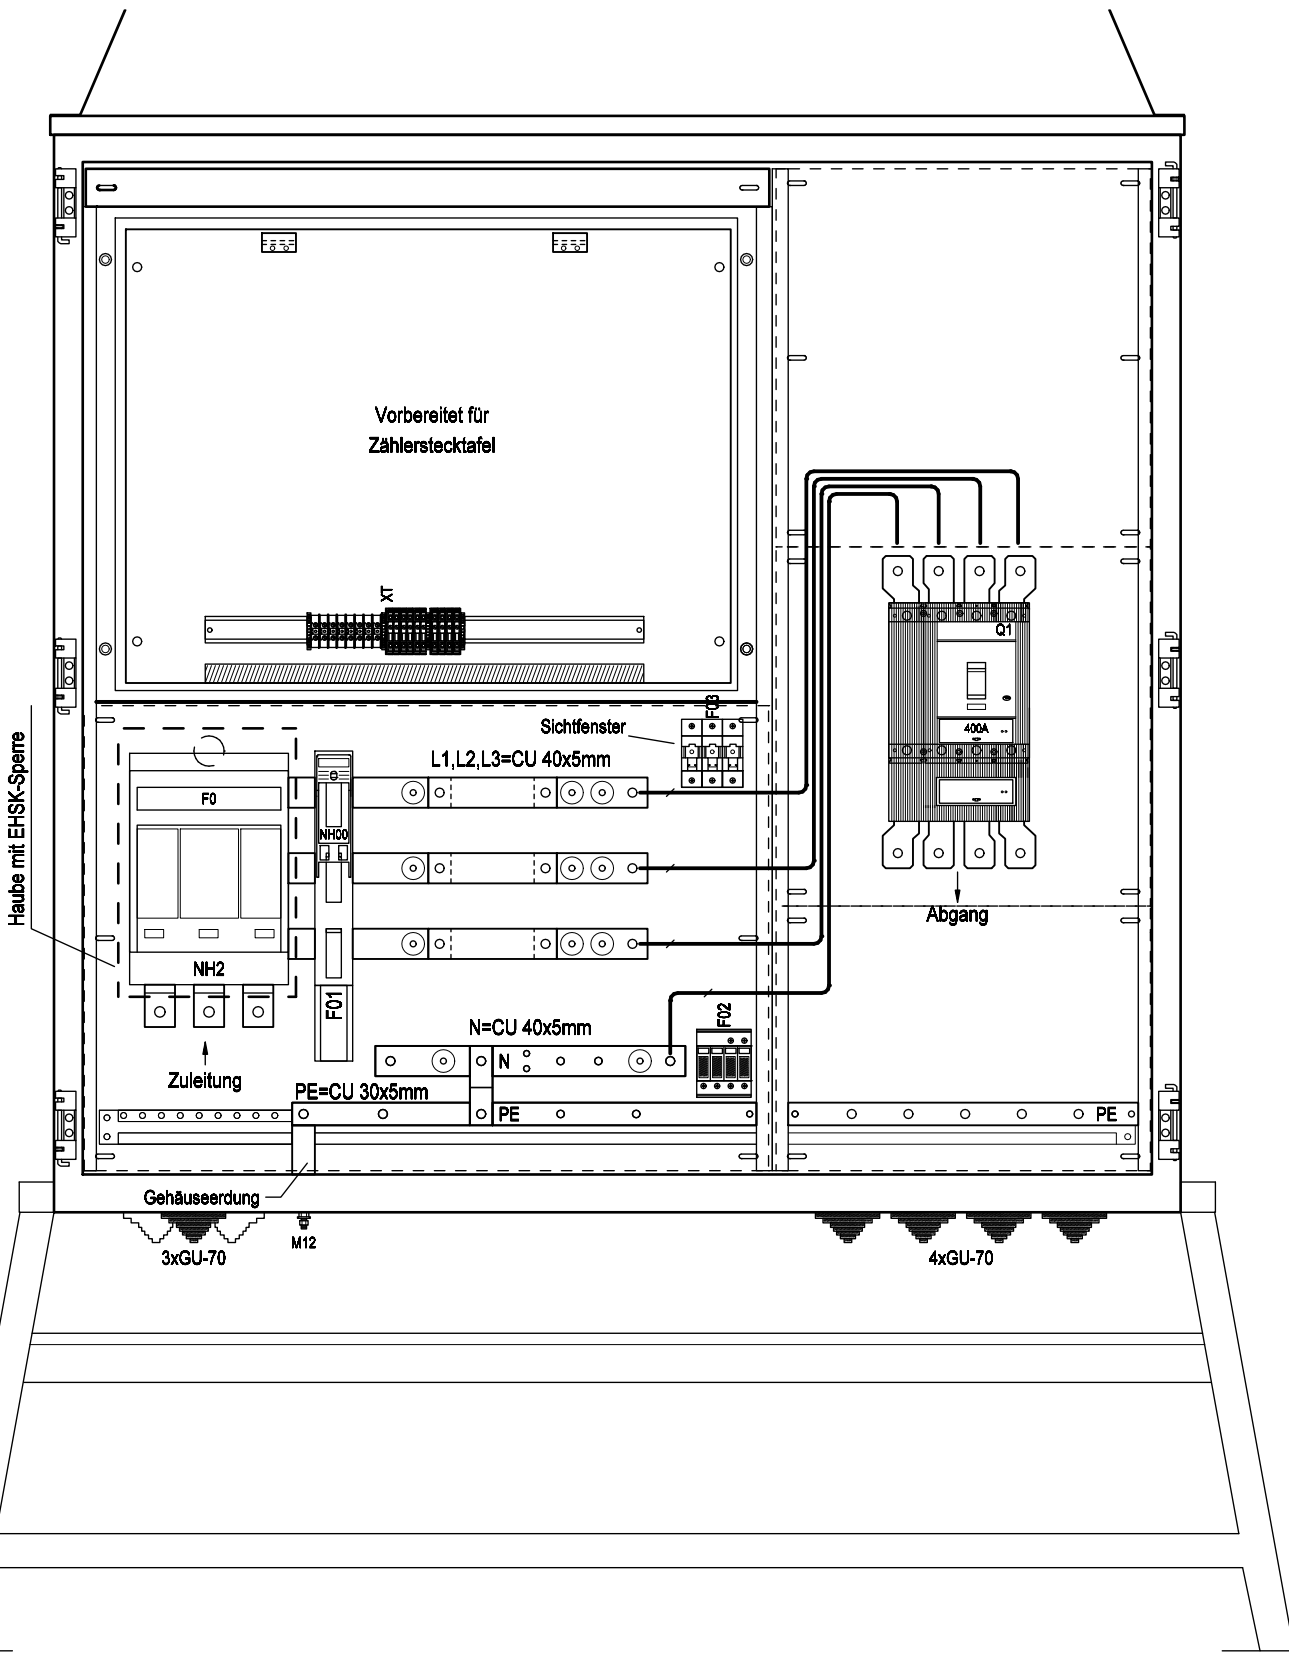

Frontansicht ohne Tür

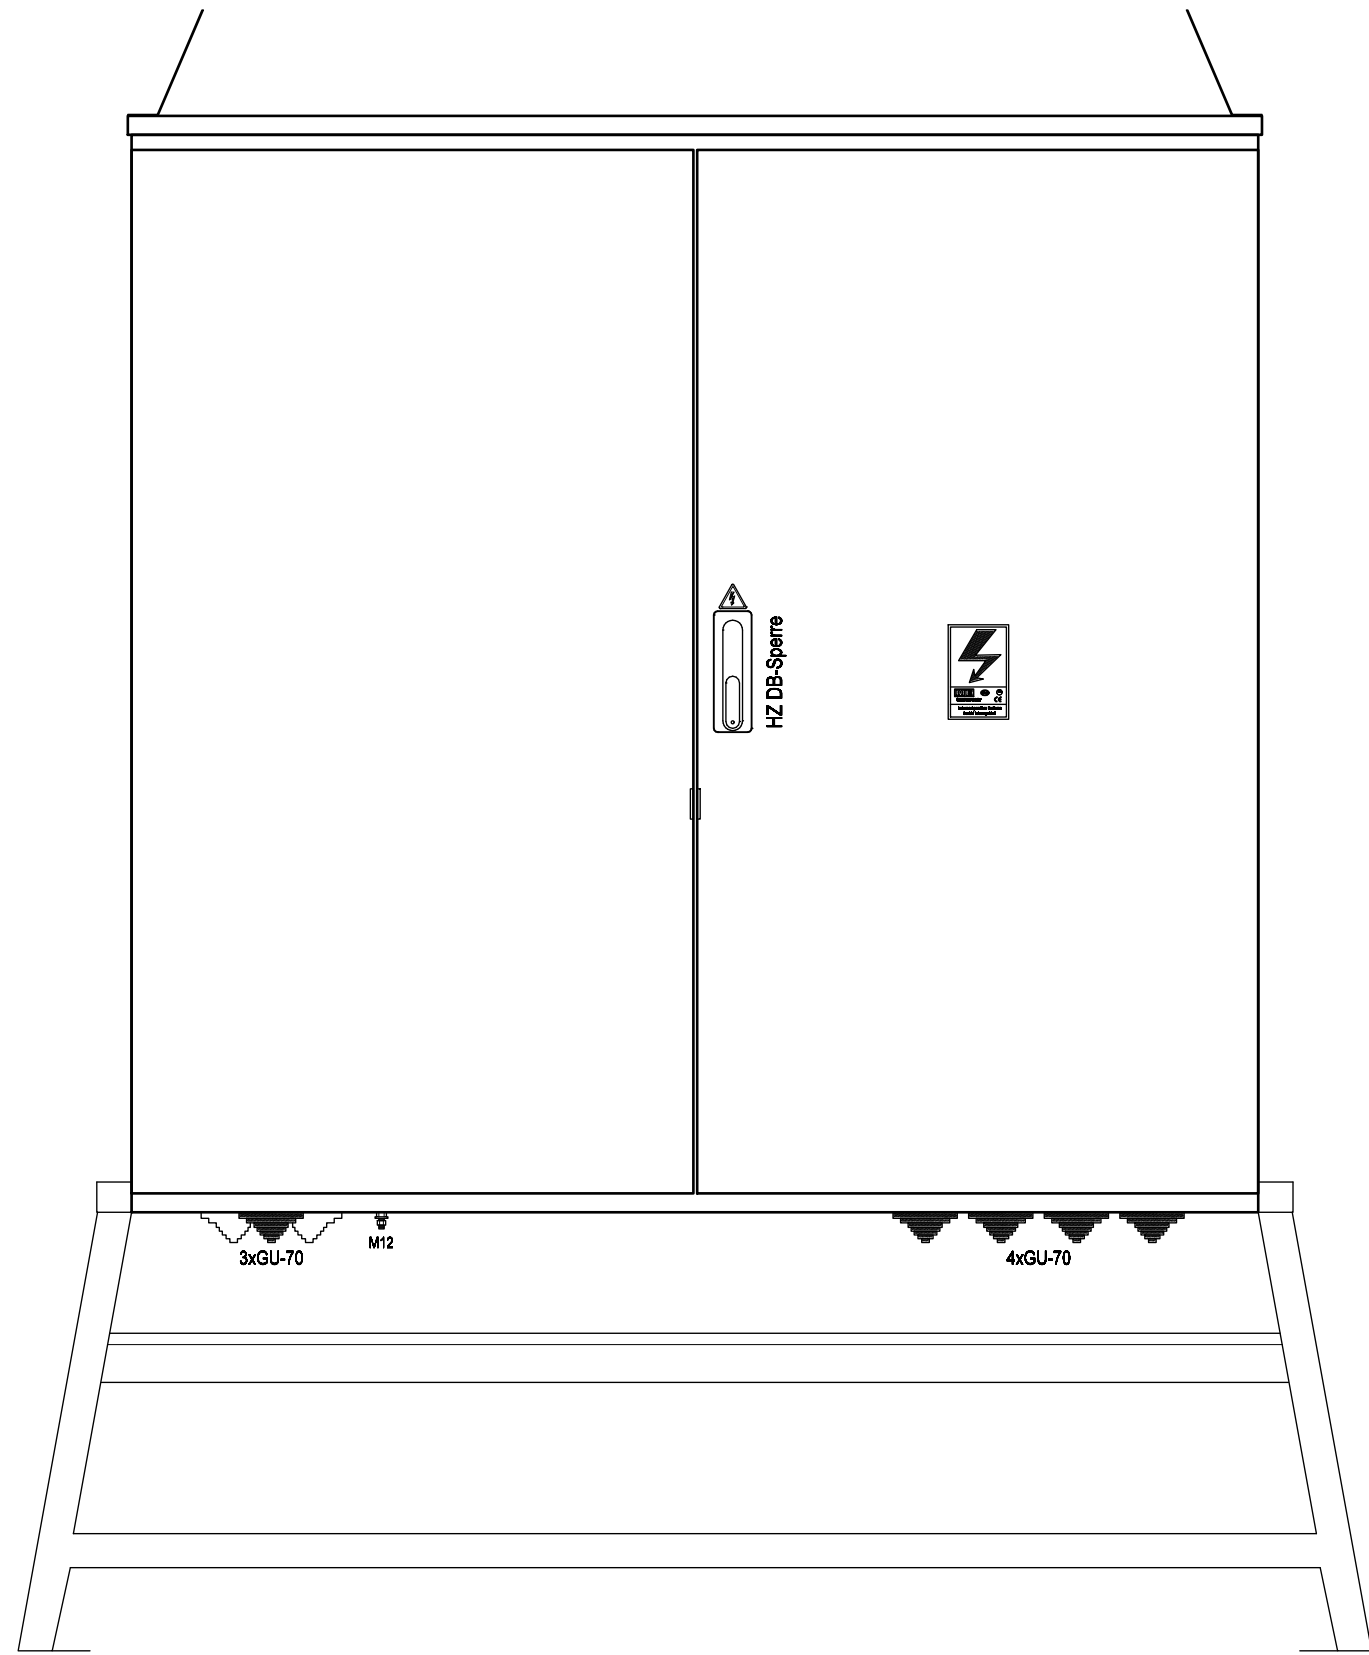

Frontansicht mit Tür

			Datum	14.03.2017	Ersteller:  MEHLER ELEKTROTECHNIK Ges.m.b.H.	Auftraggeber: _____	Projektbeschreibung: _____ Baustromwandler 400A Ausführung für Wiener Netze	N:/CAD-Entwürfe/cad-baustrom/baustrom22_IN_ARBEIT.pro		=A400AMS20/1/W	
			Bearbeiter	ME				Zeichnungsnummer: _____		Angebotsnummer: _____	+A400AMS20/1/W
			Geprüft	MEHLER				Aufbauplan		01 Verteilerplan (Blatt 1/3)	
R. Änderung	Datum	Name	Norm	EN 61439-4							



Weitergabe bzw. Vervielfältigung dieser Unterlagen, sowie die Verwertung und Mitteilung deren Inhaltes ist nicht gestattet.
-Alle Rechte vorbehalten- MEHLER Elektrotechnik Ges.m.b.H

Ersatz durch

Ersatz für

Ursprung

Erstellt mit ELCAD/AUCOPLAN (R) 2018 SP1
Druckdatum: 29.11.2023 7:20

R. Änderung	Datum	Name	Norm	EN 61439-4
-------------	-------	------	------	------------

Datum	14.03.2017
Bearbeiter	ME
Geprüft	MEHLER



Auftraggeber:

Projektbeschreibung:
Baustromwandler 400A
Ausführung für Wiener Netze

N:/CAD-Entwürfe/cad-baustrom/baustrom22_IN_ARBEIT.pro
Zeichnungsnummer:
Stromlaufplan


=A400AMS20 1_W
+A400AMS20 1_W
01 Verteilerplan
(Blatt 2/3)

3x400V/230V 50Hz

-F0
NH-II
400A gG
Mersen
1.002.897

-F01
NH-00
63A gG
ABB
ZLBM00-100-3P-M8

-F02
Typ I+II
DEHN
DSH TNC 255
941300

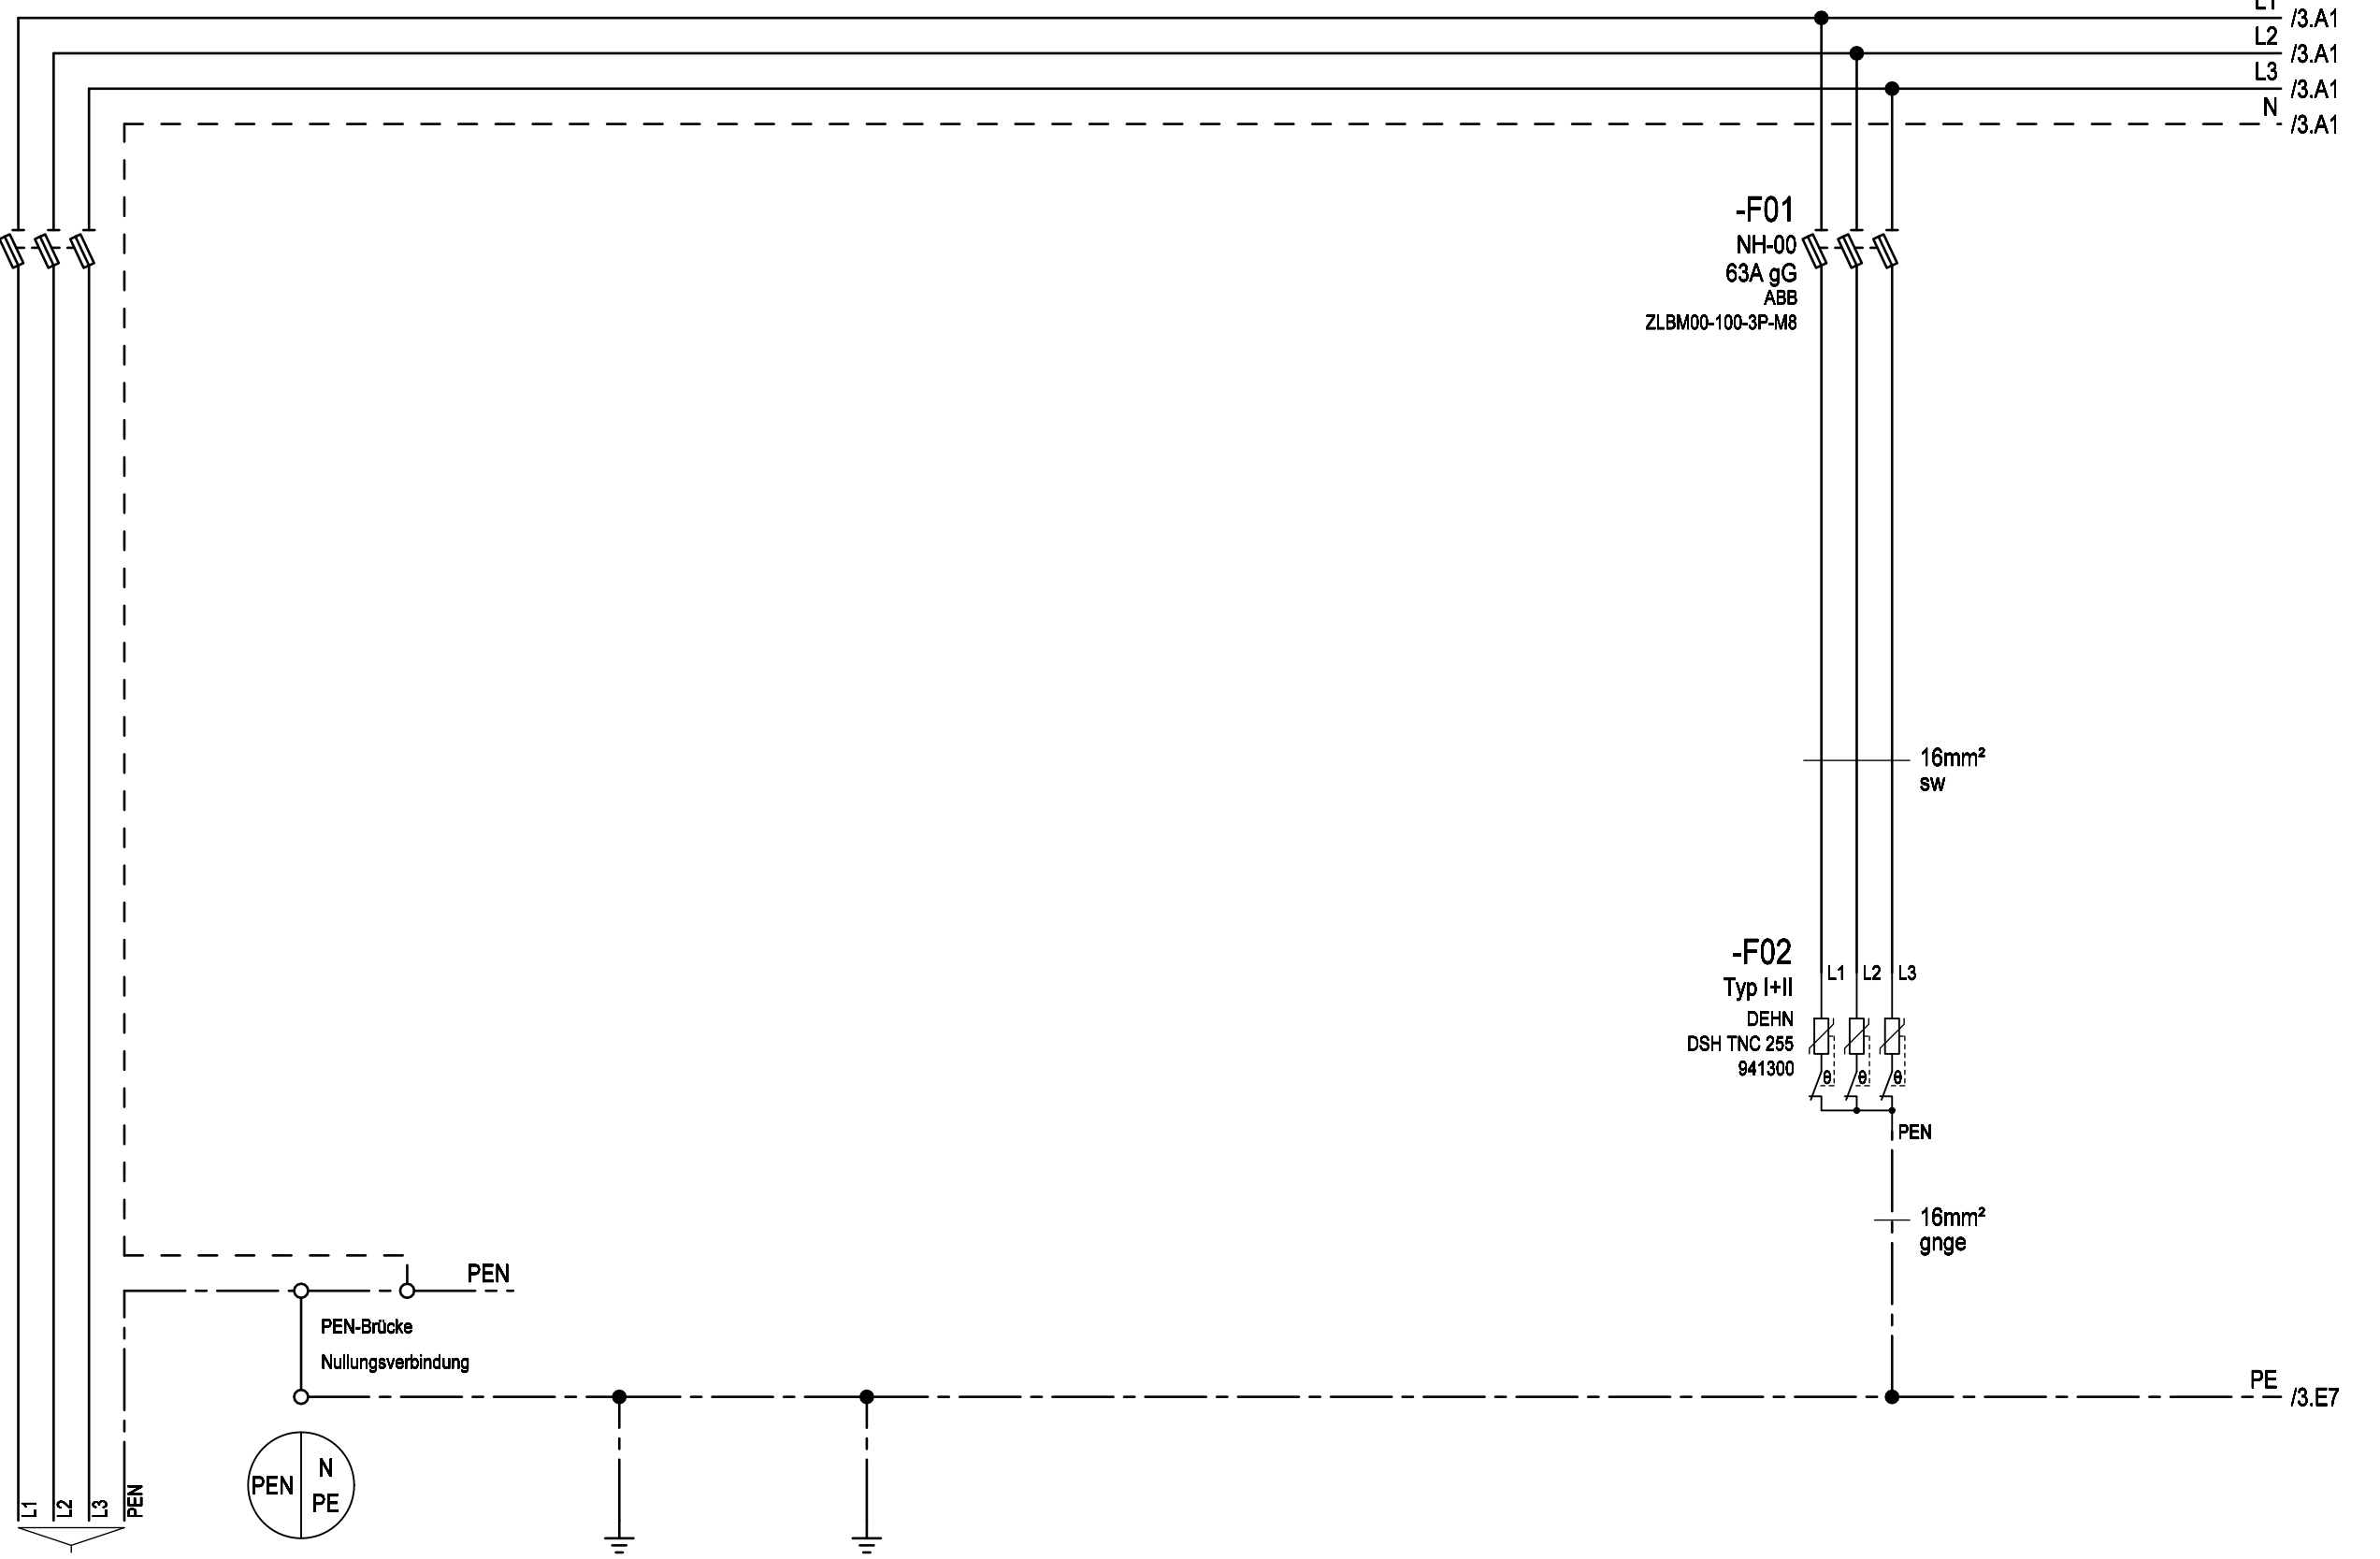

Zuleitung	Gehäuse Einsatz Türen	Erdungsbolzen M12 Erdspieß	Überspannungsschutz Typ 1+2
-----------	-----------------------------	-------------------------------	--------------------------------

max.4x240mm²
(Kabelschuhanschluss M12)



Weitergabe bzw. Vervielfältigung dieser Unterlagen, sowie die Verwertung und Mitteilung deren Inhaltes ist nicht gestattet.
-Alle Rechte vorbehalten- MEHLER Elektrotechnik Ges.m.b.H


Erstellt mit ELCAD/AUCOPLAN (R) 2018 SP1
Druckdatum: 29.11.2023 7:20
Ursprung

R. Änderung	Datum	Name	Norm
			EN 61439-4

-XT
UK 10 N 0 1 0 2 0 3 0 4 0 5 0 6 0 7 0 8

-XT
URTK/S-BEN 10
Phoenix Contact


-XT
URTK/S-BEN 10
Phoenix Contact

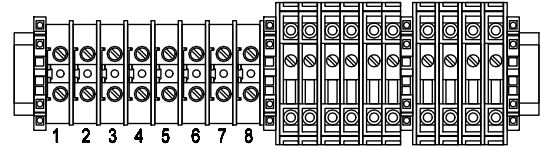


Spannungspfad

Strompfad

EVU-Wandler

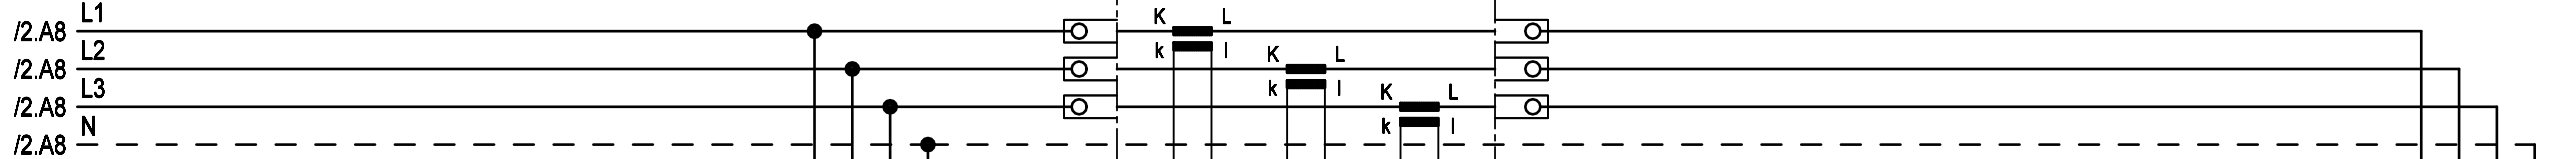

-F03
D02 Tytan
6A gG
K ELECTRIC
102653

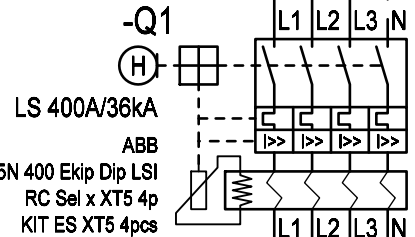

Fehlerstrom I einstellbar:
0,03/0,05/0,1/0,3/0,5/1/3/5/10A

Selektivität t einstellbar:
0/0,1/0,2/0,3/0,5/1/2/3sek

Abgang

max.5x240mm²
(Kabelschuhanschluss M10)

			Datum	14.03.2017	Ersteller:				Projektbeschreibung:	N:/CAD-Entwürfe/cad-baustrom/baustrom22_IN_ARBEIT.pro		=A400AMS20_1_W
			Bearbeiter	ME	MEHLER ME® ELEKTROTECHNIK Ges.m.b.H.				Baustromwandler 400A	Zeichnungsnummer:		+A400AMS20_1_W
			Geprüft	MEHLER					Ausführung für Wiener Netze	Angebotsnummer:		
			Norm	EN 61439-4						Stromlaufplan		01 Verteilerplan (Blatt 3/3)