



Weitergabe bzw. Vervielfältigung dieser Unterlagen, sowie die Verwertung und Mitteilung deren Inhaltes ist nicht gestattet.
-Alle Rechte vorbehalten- MEHLER Elektrotechnik Ges.m.b.H

Ersatz durch

Ersatz für

Erstellt mit ELCAD/AUCOPLAN (R) 2018 SP1
Druckdatum: 28.11.2023 7:20
Ursprung

VERTEILERMASSE:

Breite: 1490mm
Höhe: 1450mm
Tiefe: 400mm

SCHUTZART

IP54

FARBE

RAL 7032

AUFBAUART

Schutzklasse I

BERÜHRUNGSSCHUTZ

Kunststoffblenden

VERSCHLUSS

Dreipunktschwenkhebel

KABELEINFÜHRUNGEN




geschlossen
Gummitüllen

A400AMS20/N


1490mm

A400AMS20/N

1490mm

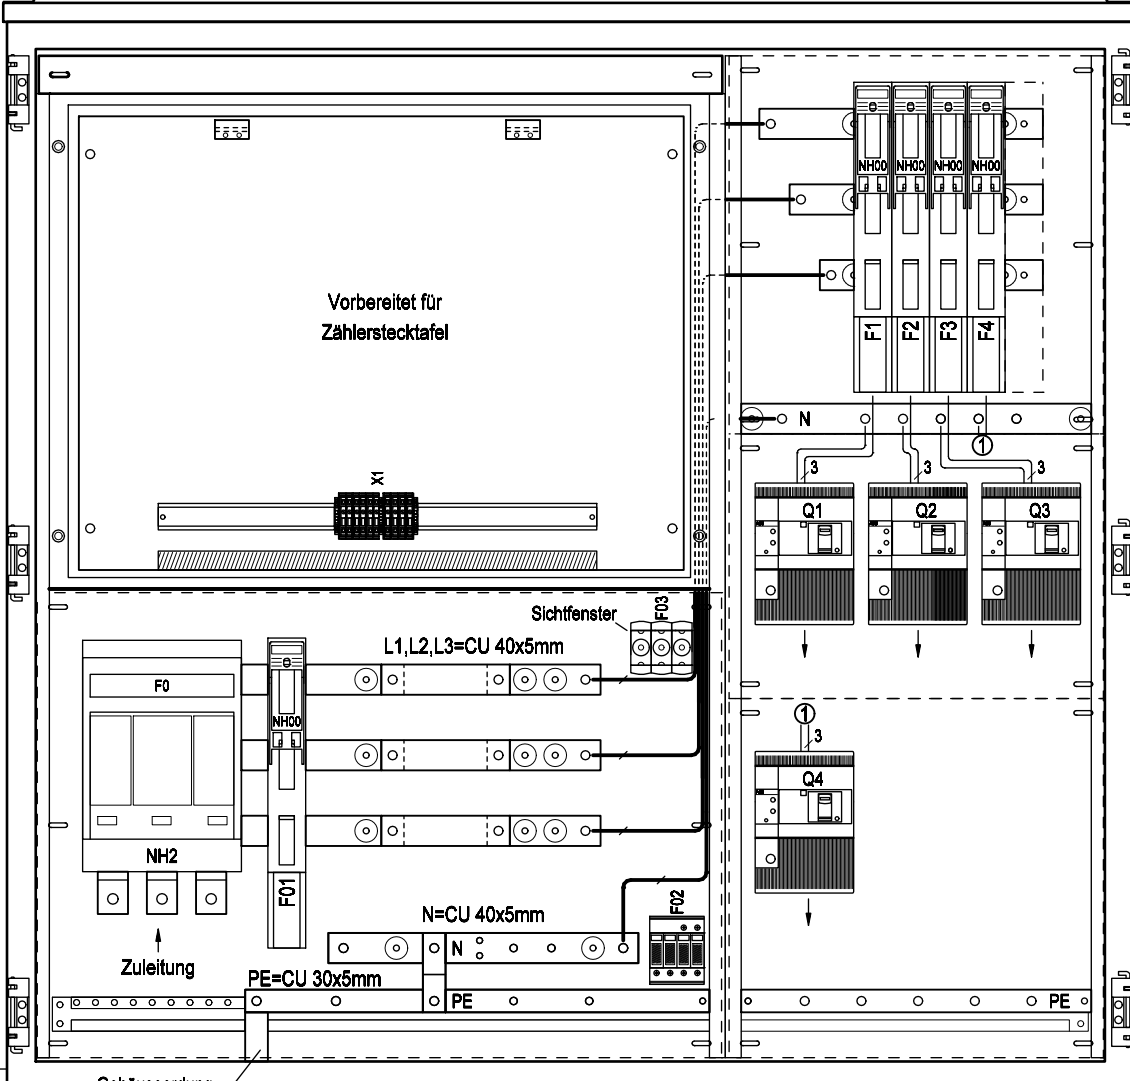


Frontansicht ohne Tür

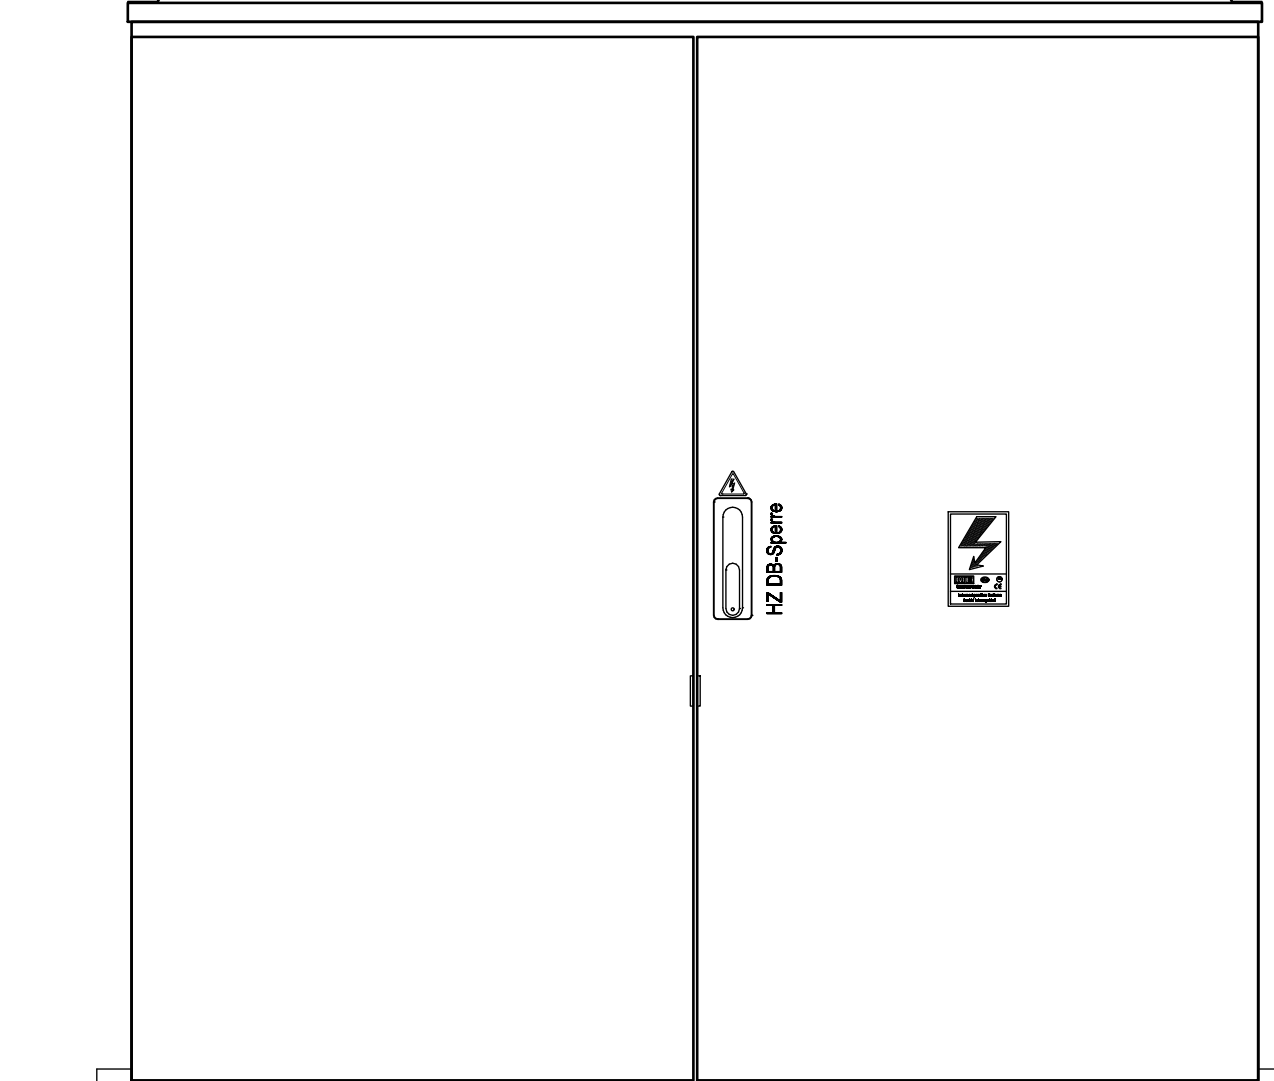

Frontansicht mit Tür

Datum		06.03.2017	Ersteller:		Auftraggeber:		Projektbeschreibung:		N:/CAD-Entwürfe/cad-baustrom/baustrom22_IN_ARBEIT.pro		=A400AMS20/N
Bearbeiter		ME					Baustromwandler 400A		Zeichnungsnummer:		+A400AMS20/N
Geprüft		MEHLER					Ausführung für Netz NÖ		Angebotsnummer:		01 Verteilerplan
R. Änderung	Datum	Name	Norm	EN 61439-4			Aufbauplan				(Blatt 1/4)

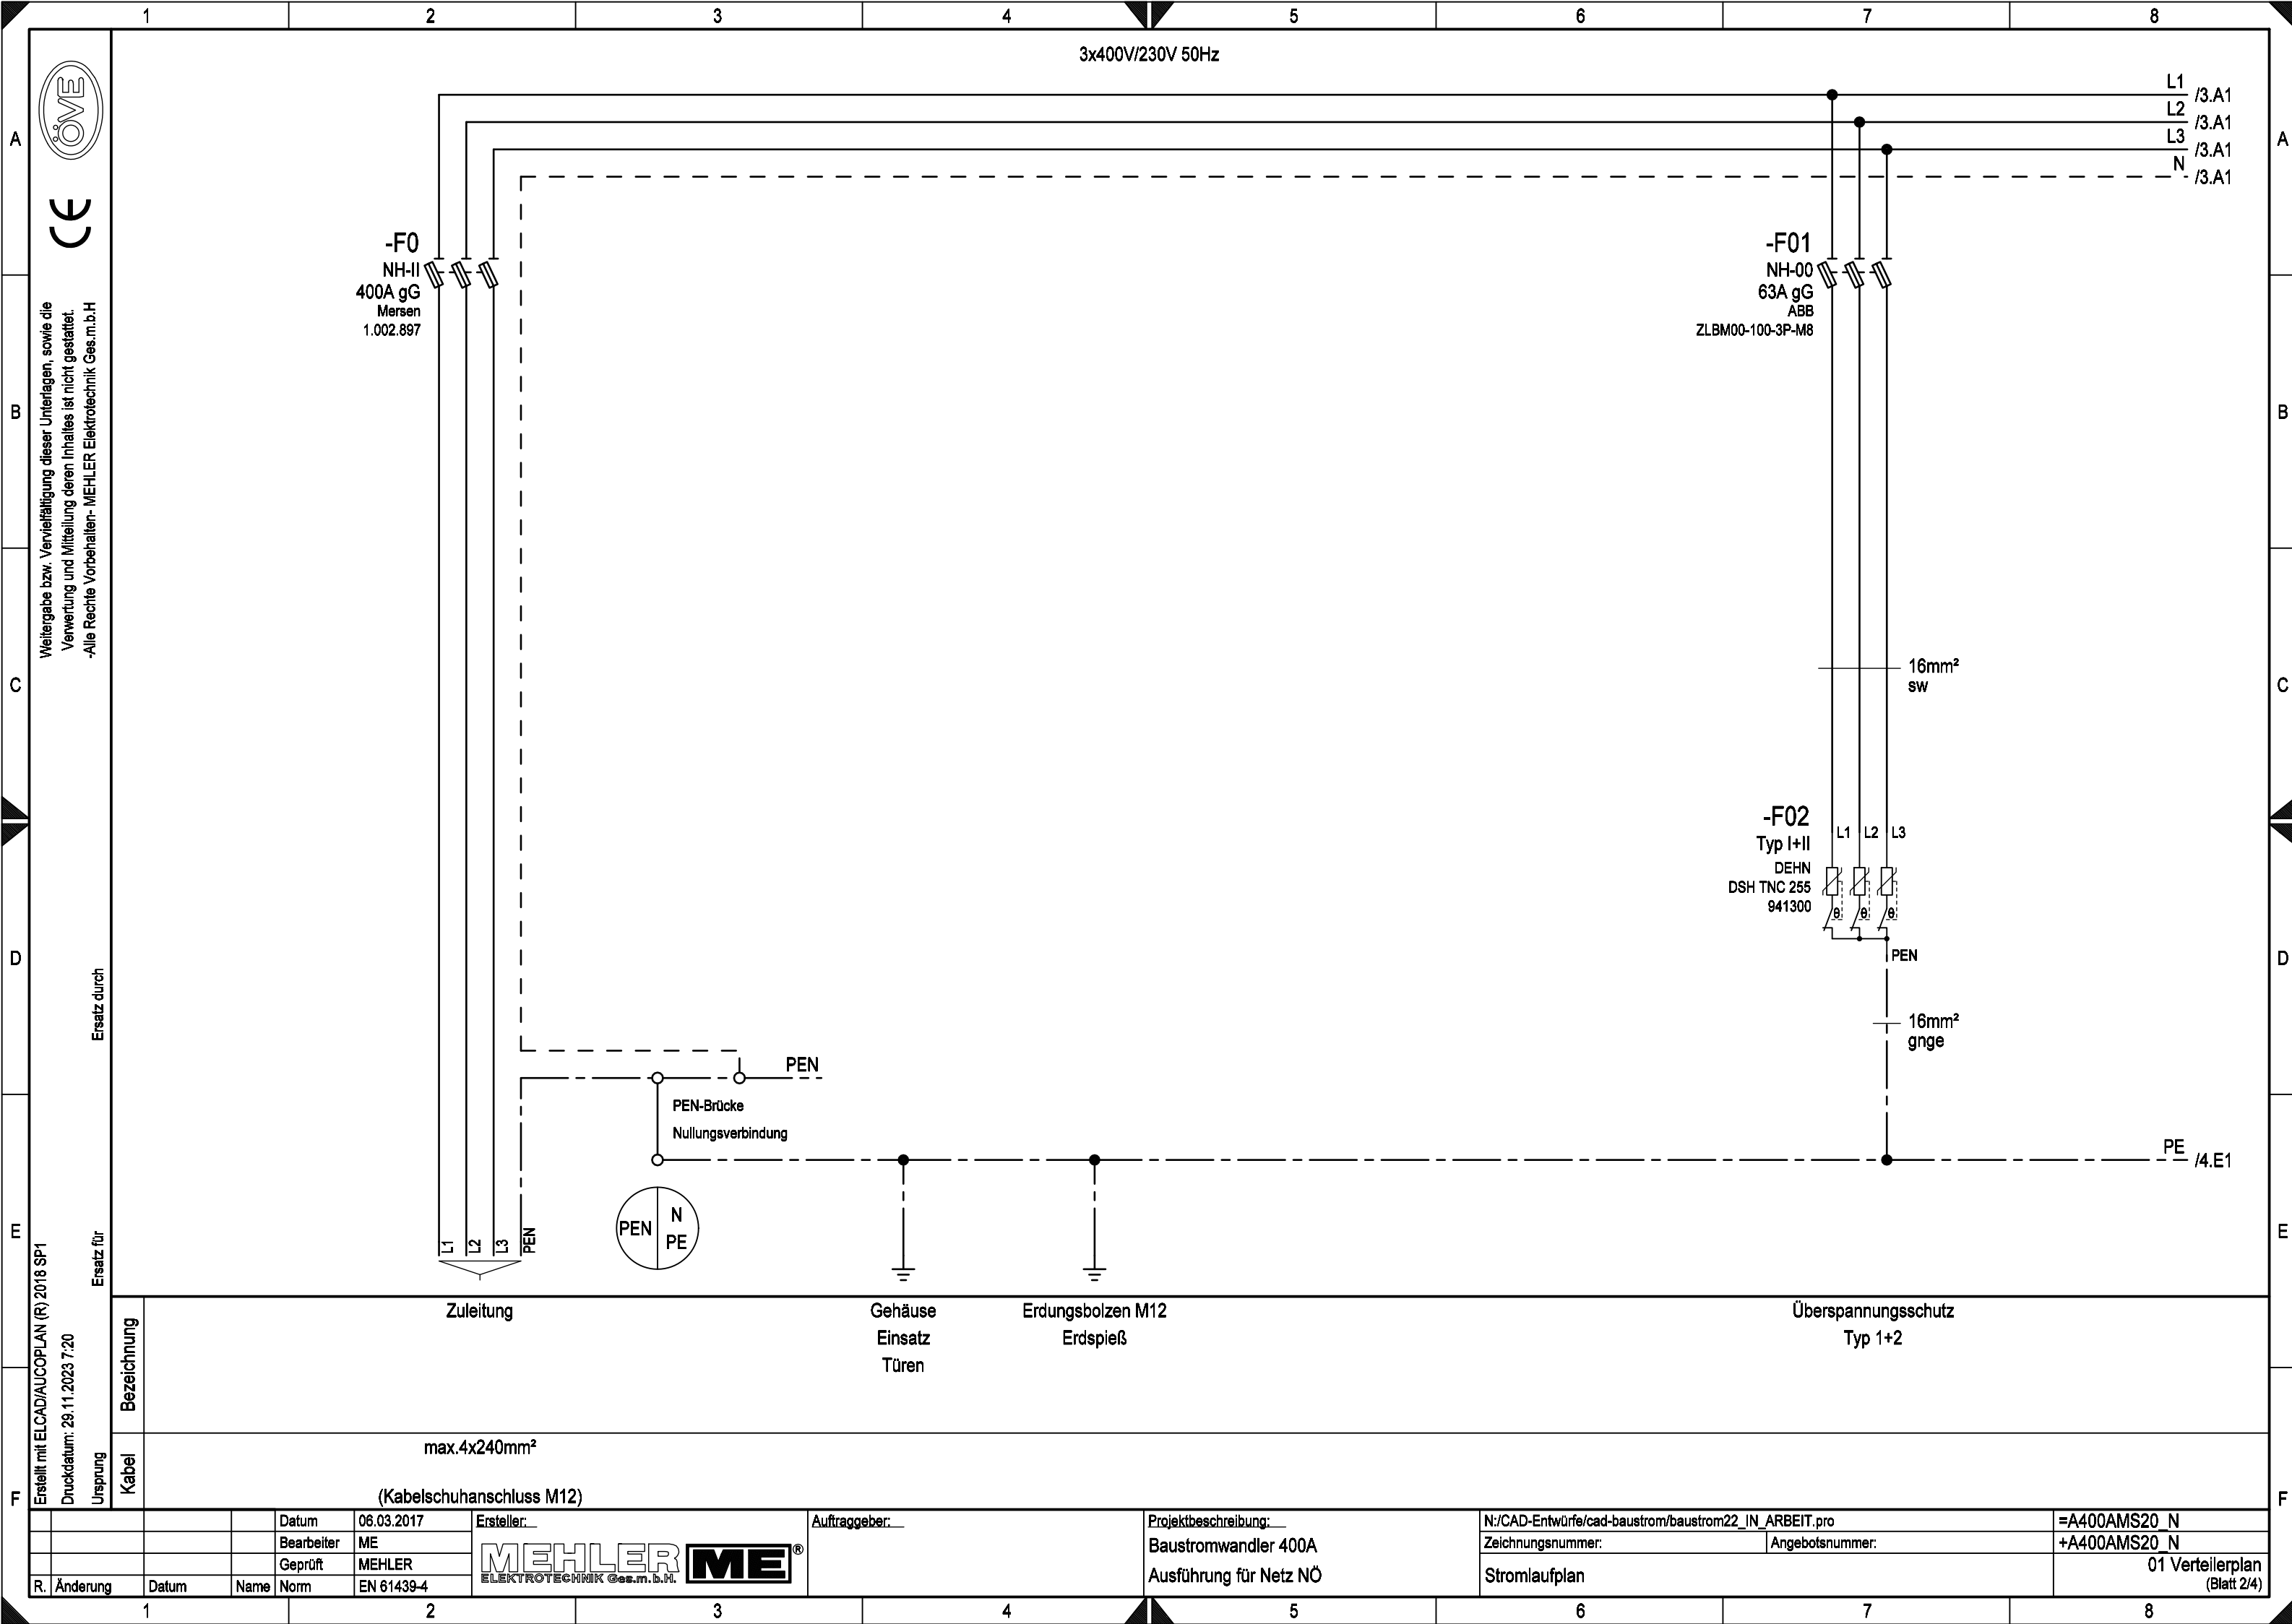




Weitergabe bzw. Vervielfältigung dieser Unterlagen, sowie die Verwertung und Mitteilung deren Inhaltes ist nicht gestattet.
-Alle Rechte vorbehalten- MEHLER Elektrotechnik Ges.m.b.H

Ersatz durch

Ersatz für

Erstellt mit ELCAD/AUCOPLAN (R) 2018 SP1
Druckdatum: 29.11.2023 7:20
Ursprung

			Datum	06.03.2017	Ersteller: 	Auftraggeber: _____	Projektbeschreibung: _____ Baustromwandler 400A Ausführung für Netz NÖ	N:/CAD-Entwürfe/cad-baustrom/baustrom22_IN_ARBEIT.pro		=A400AMS20_N	
			Bearbeiter	ME				Zeichnungsnummer: _____		Angebotsnummer: _____	+A400AMS20_N
			Geprüft	MEHLER				Stromlaufplan		01 Verteilerplan (Blatt 3/4)	
R. Änderung	Datum	Name	Norm	EN 61439-4							

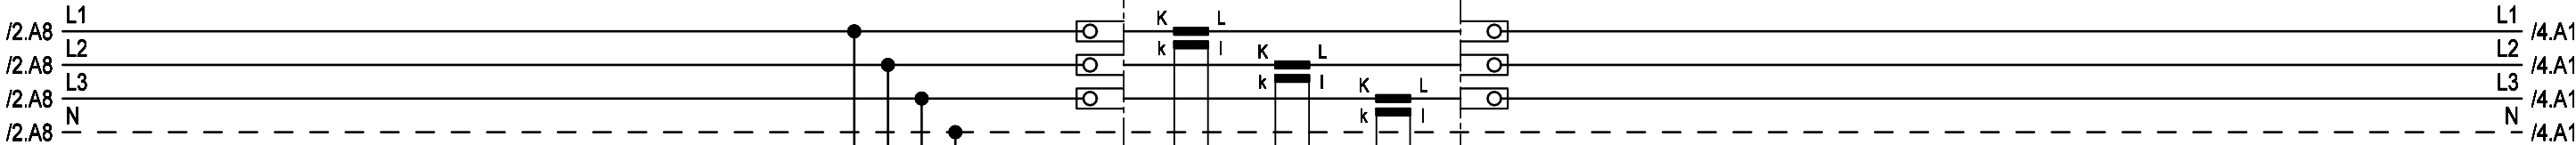

-F03
D02
6A gG
Wöhner
SI313060

ksf 2,5mm²
ksf 2,5mm²
ksf 2,5mm²

gelb
grün
violett
schwarz


1,5mm²
Ye

-X1
URTK/S-BEN 10
Phoenix Contact

-X1
URTK/S-BEN 10
Phoenix Contact

Spannungspfad

Strompfad

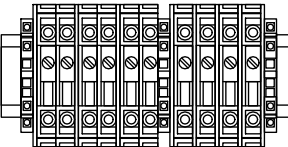

2,5mm²
Ye

gelb
weiß
grün
braun
violett
rot



Weitergabe bzw. Vervielfältigung dieser Unterlagen, sowie die Verwertung und Mitteilung deren Inhaltes ist nicht gestattet.
-Alle Rechte vorbehalten- MEHLER Elektrotechnik Ges.m.b.H

Erstellt mit ELCAD/AUCOPLAN (R) 2018 SP1
Druckdatum: 29.11.2023 7:20
Ursprung

R. Änderung	Datum	Name	Norm
			EN 61439-4


Datum	06.03.2017
Bearbeiter	ME
Geprüft	MEHLER



Auftraggeber:	
Projektbeschreibung:	Baustromwandler 400A Ausführung für Netz NÖ

Projektbeschreibung:	N:/CAD-Entwürfe/cad-baustrom/baustrom22_IN_ARBEIT.pro	
Baustromwandler 400A	Zeichnungsnummer:	Angebotsnummer:
Ausführung für Netz NÖ	Stromlaufplan	

3x400V/230V 50Hz

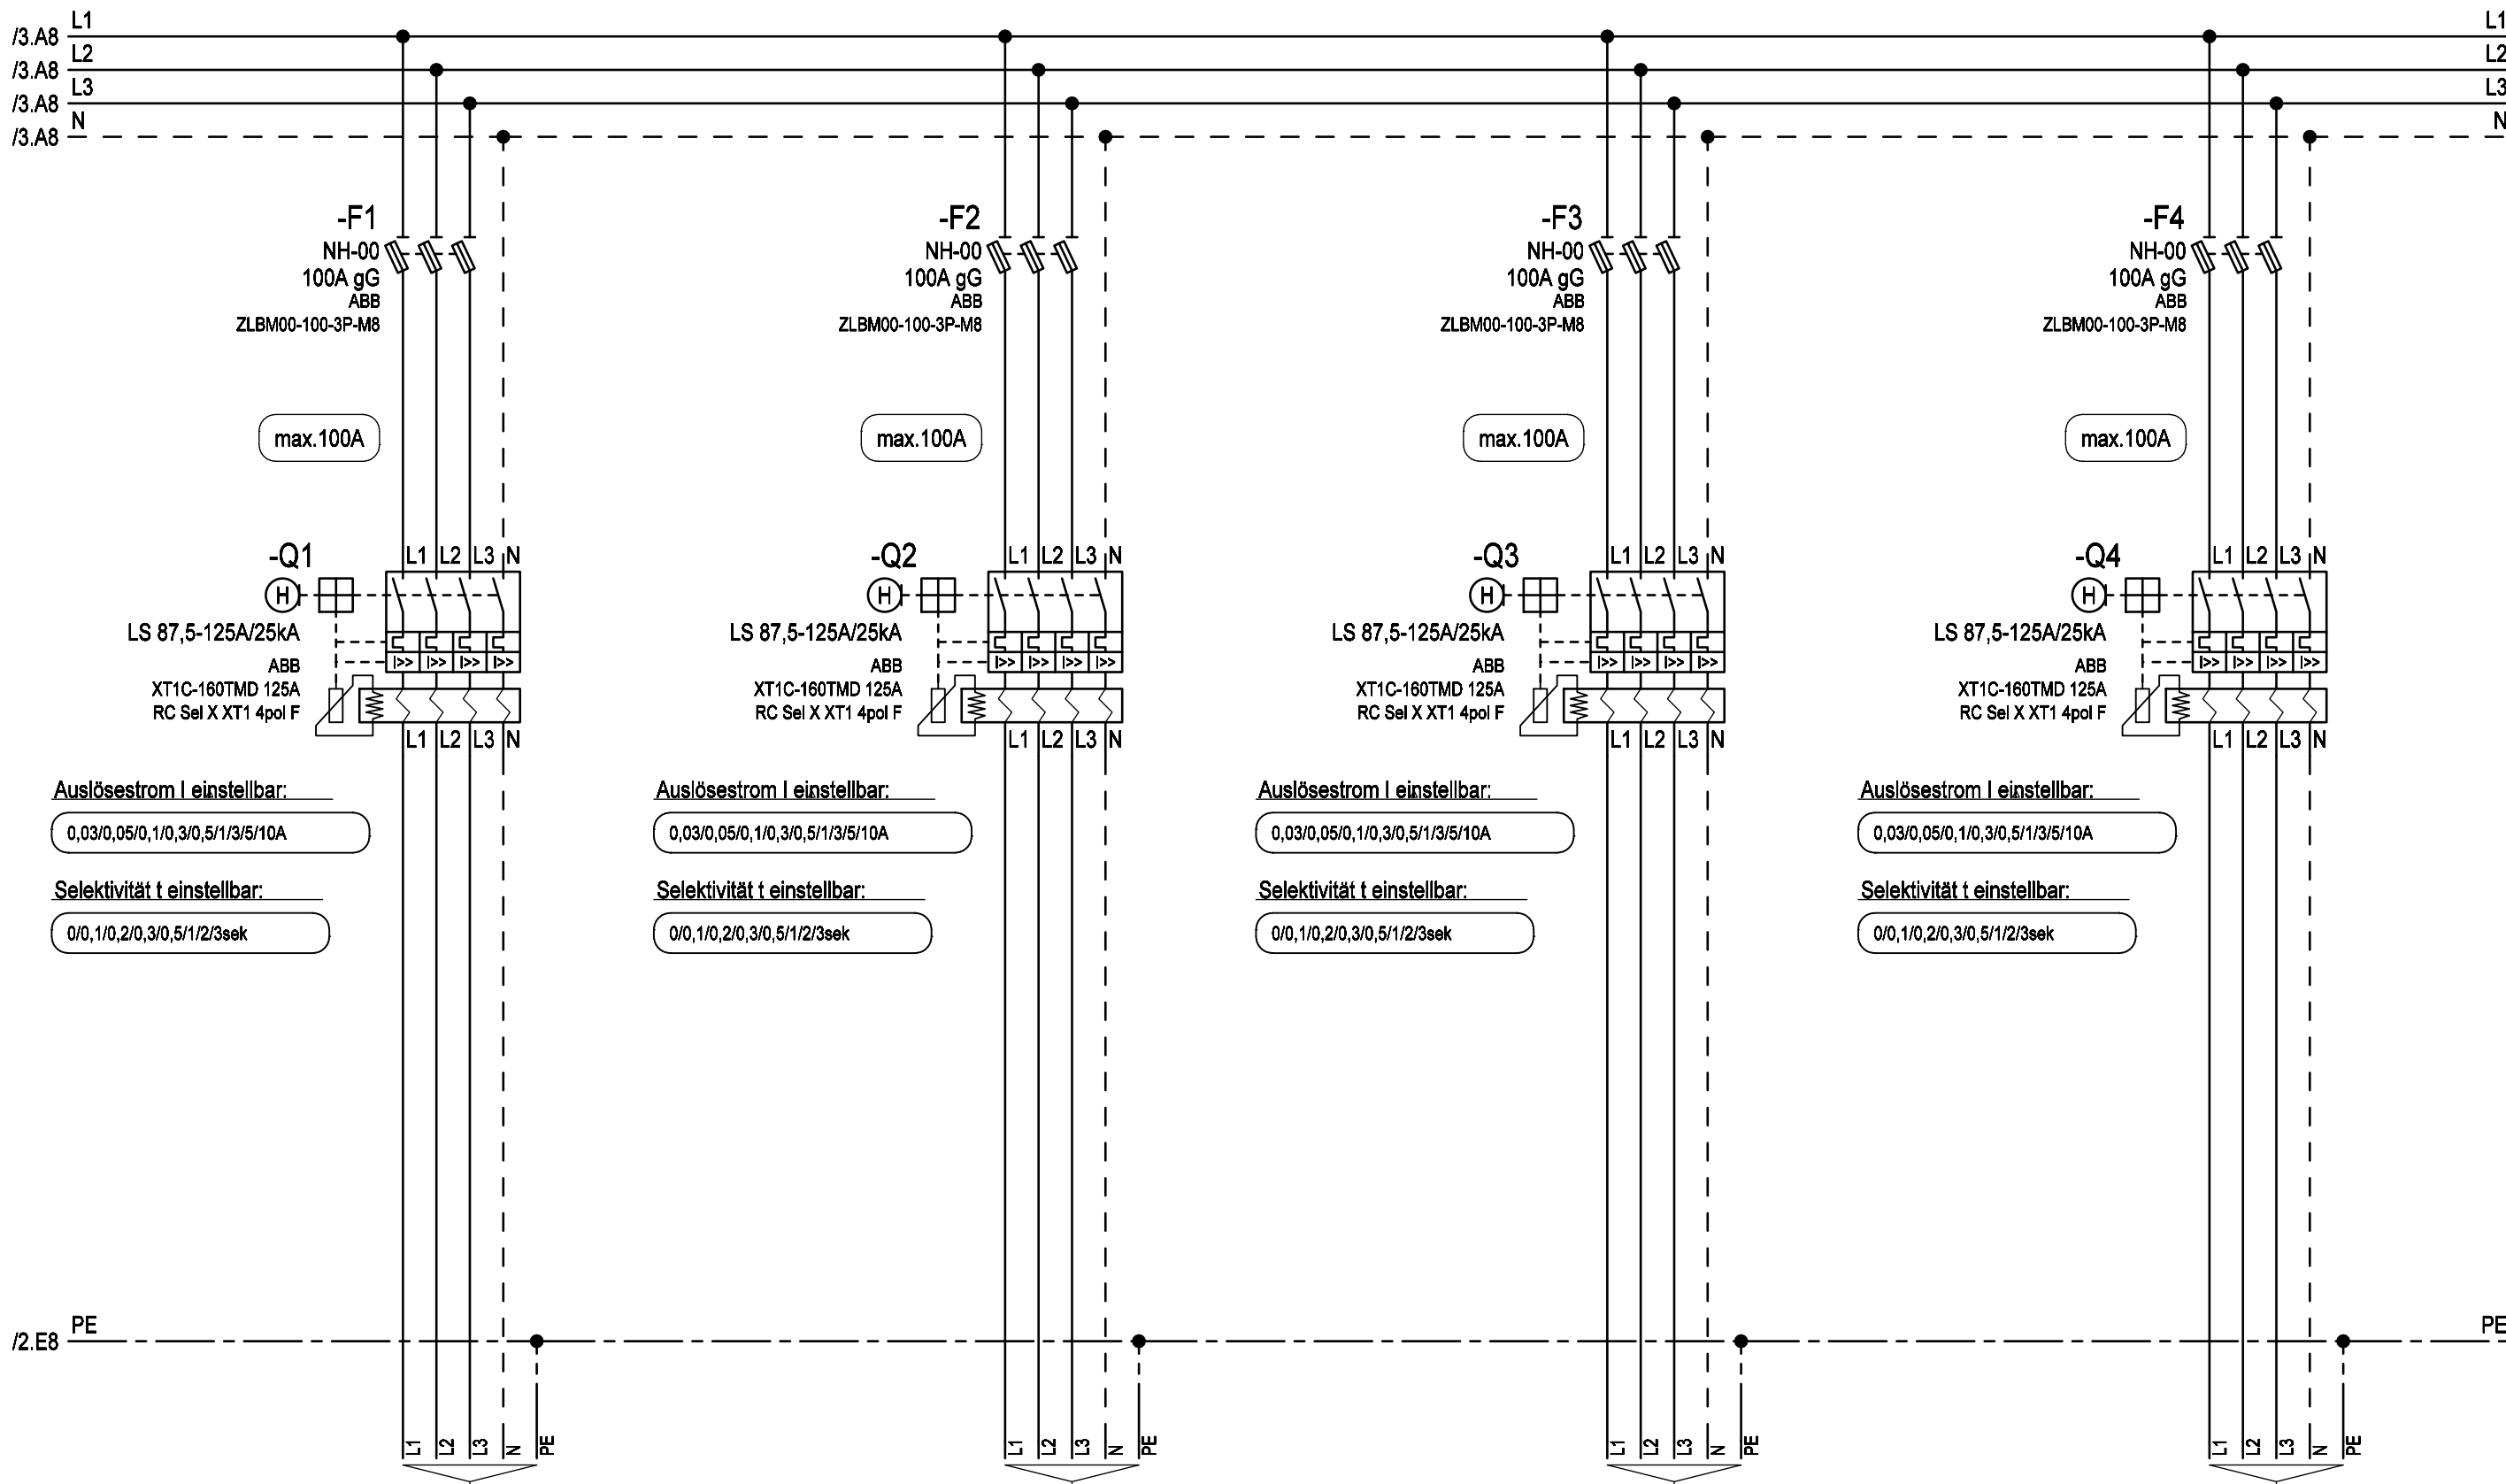

Auslösestrom I einstellbar:
0,03/0,05/0,1/0,3/0,5/1/3/5/10A

Selektivität t einstellbar:
0/0,1/0,2/0,3/0,5/1/2/3sek

Auslösestrom I einstellbar:
0,03/0,05/0,1/0,3/0,5/1/3/5/10A

Selektivität t einstellbar:
0/0,1/0,2/0,3/0,5/1/2/3sek

Auslösestrom I einstellbar:
0,03/0,05/0,1/0,3/0,5/1/3/5/10A

Selektivität t einstellbar:
0/0,1/0,2/0,3/0,5/1/2/3sek

Auslösestrom I einstellbar:
0,03/0,05/0,1/0,3/0,5/1/3/5/10A

Selektivität t einstellbar:
0/0,1/0,2/0,3/0,5/1/2/3sek

Bezeichnung	Kabel
Anschluss über Rahmenklemmen	E-YY max. 5x70mm² RM
Anschluss über Rahmenklemmen	E-YY max. 5x70mm² RM
Anschluss über Rahmenklemmen	E-YY max. 5x70mm² RM
Anschluss über Rahmenklemmen	E-YY max. 5x70mm² RM