



Weitergabe bzw. Vervielfältigung dieser Unterlagen, sowie die Verwertung und Mitteilung deren Inhaltes ist nicht gestattet.
-Alle Rechte vorbehalten- MEHLER Elektrotechnik Ges.m.b.H

Ersatz durch

Ersatz für

Erstellt mit ELCAD/AUCOPLAN (R) 2018 SP1
Druckdatum: 28.11.2023 10:12
Ursprung

R. Änderung	Datum	Name

VERTEILERMASSE:

Breite: 1490mm
Höhe: 1450mm
Tiefe: 400mm

SCHUTZART

IP54

FARBE

RAL 7032

AUFBAUART

Schutzklasse I

BERÜHRUNGSSCHUTZ

Kunststoffblenden

VERSCHLUSS


Dreipunktschwenkhebel

KABELEINFÜHRUNGEN

geschlossen
Gummitüllen

A400AMS20/TR/V


1490mm

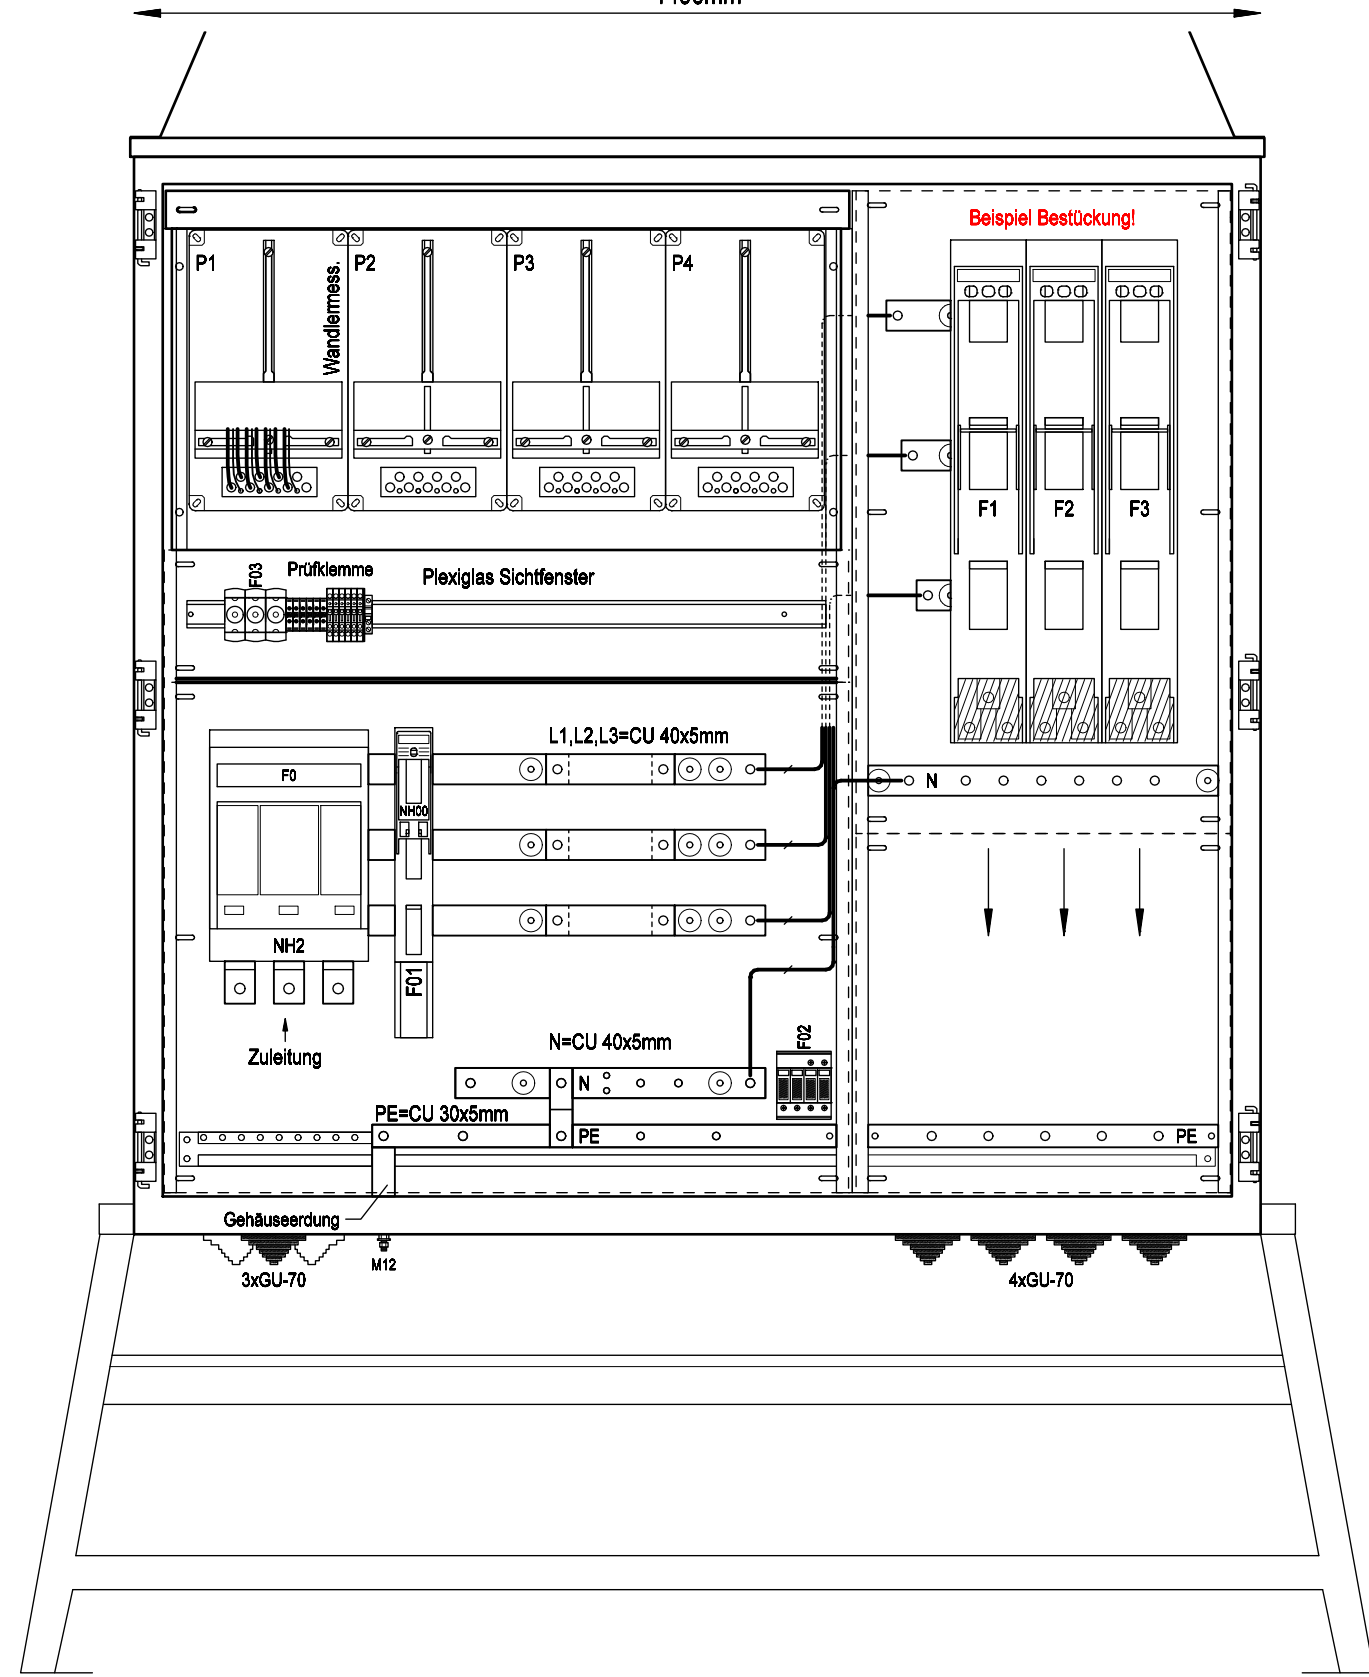

Frontansicht ohne Tür

A400AMS20/TR/V

1490mm

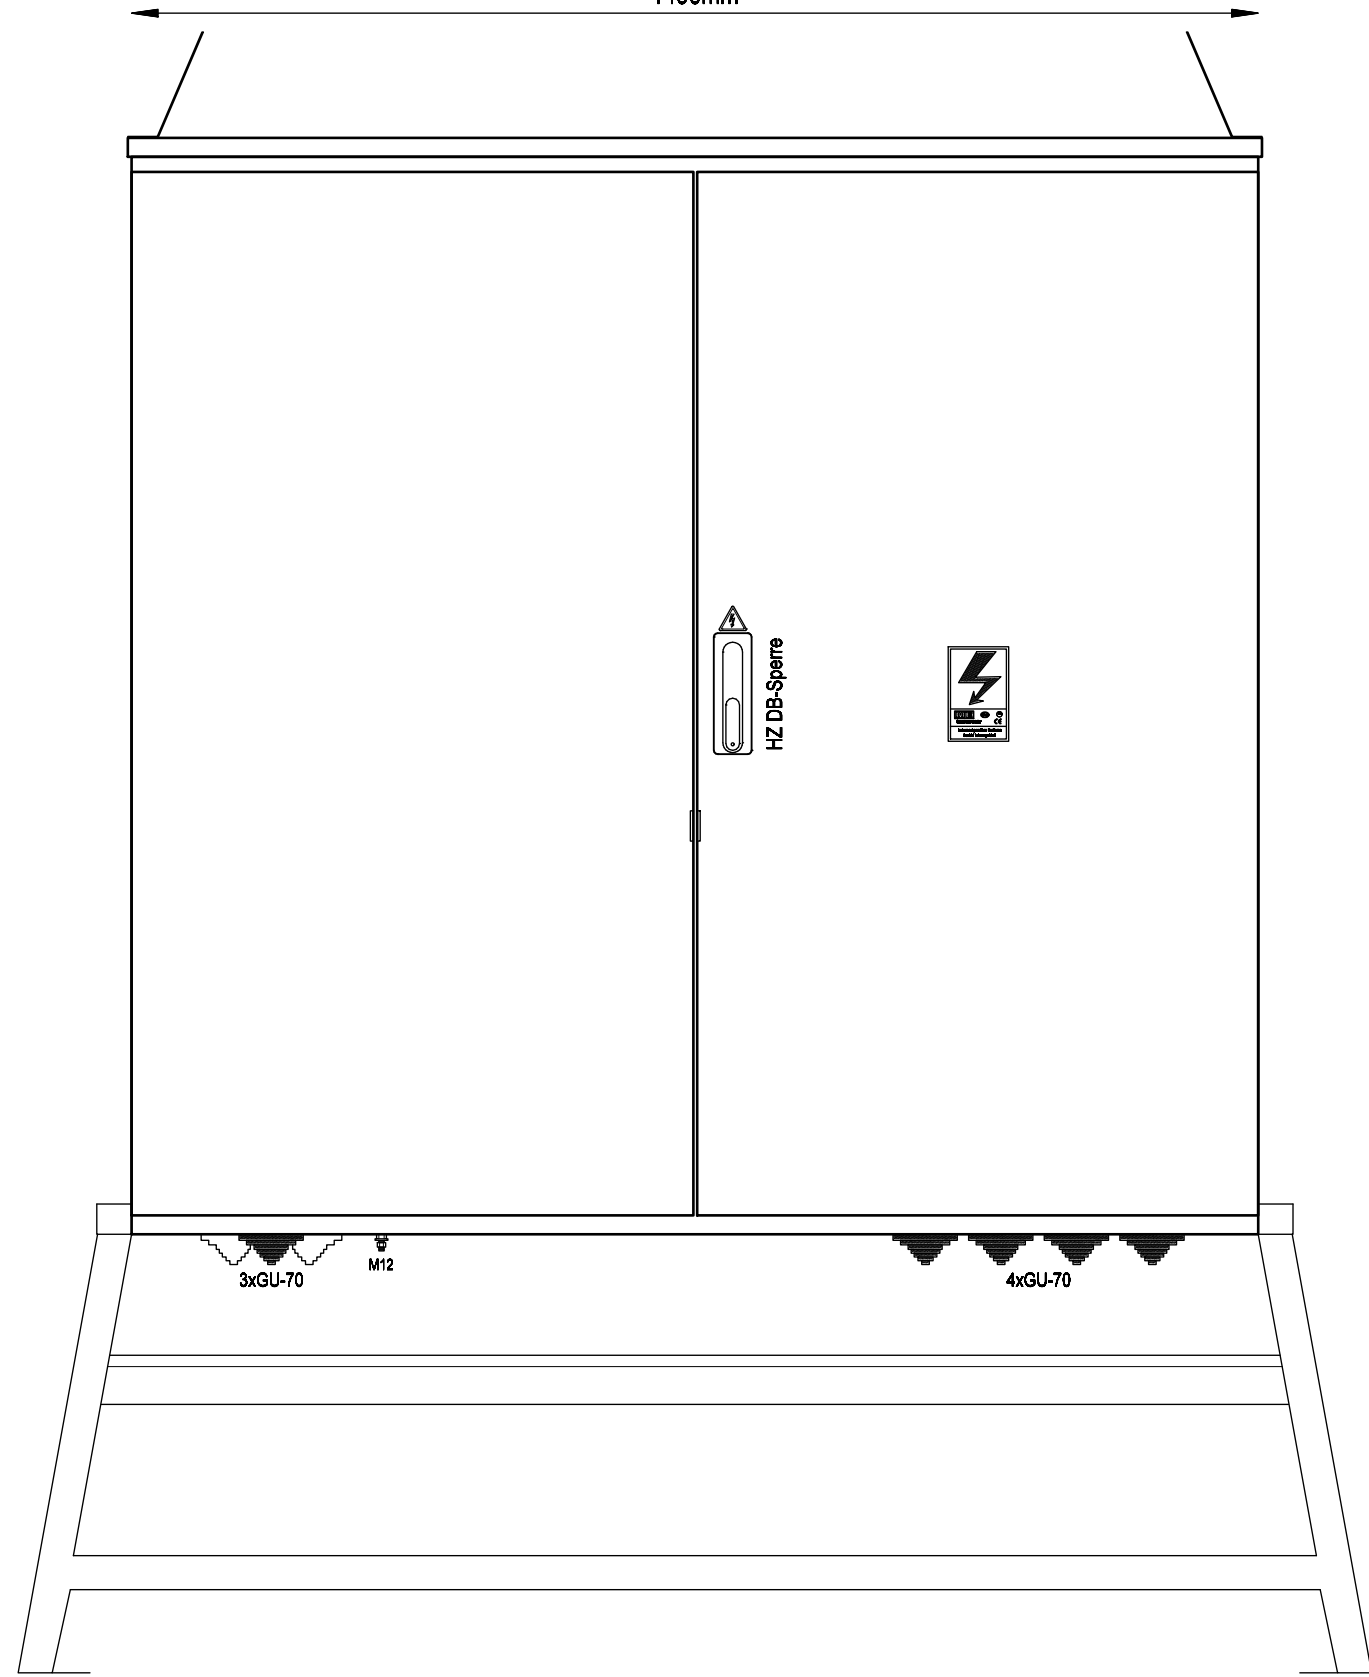

Frontansicht mit Tür

			Datum	09.01.2019	Ersteller: _____ 	Auftraggeber: _____ Baustromwandler 400A Ausführung Vorarlberger Energienetze	Projektbeschreibung: _____ Baustromwandler 400A Ausführung Vorarlberger Energienetze	N:/CAD-Entwürfe/cad-baustrom/baustrom22_IN_ARBEIT.pro		=A400AMS20/TR/V		
			Bearbeiter	ME				Zeichnungsnummer: _____		Angebotsnummer: _____	+A400AMS20/TR/V	
			Geprüft	MEHLER				Aufbauplan				01 Verteilerplan (Blatt 1/4)
R. Änderung	Datum	Name	Norm	EN 61439-4								