



Weitergabe bzw. Vervielfältigung dieser Unterlagen, sowie die Verwertung und Mitteilung deren Inhaltes ist nicht gestattet.
-Alle Rechte Vorbehalten- MEHLER Elektrotechnik Ges.m.b.H

Ersatz durch

Ersatz für

Erstellt mit ELCAD/AUCOPLAN (R) 2018 SP1
Druckdatum: 29.11.2023 7:23
Ursprung

VERTEILERMASSE:

Breite: 1490mm
Höhe: 1450mm
Tiefe: 400mm

SCHUTZART

IP54

FARBE

RAL 7032

AUFBAUART

Schutzklasse I

BERÜHRUNGSSCHUTZ

Kunststoffblenden

VERSCHLUSS

Dreipunktschwenkhebel

KABELEINFÜHRUNGEN




geschlossen
Gummitüllen

A400AMS20/W


1490mm

A400AMS20/W

1490mm

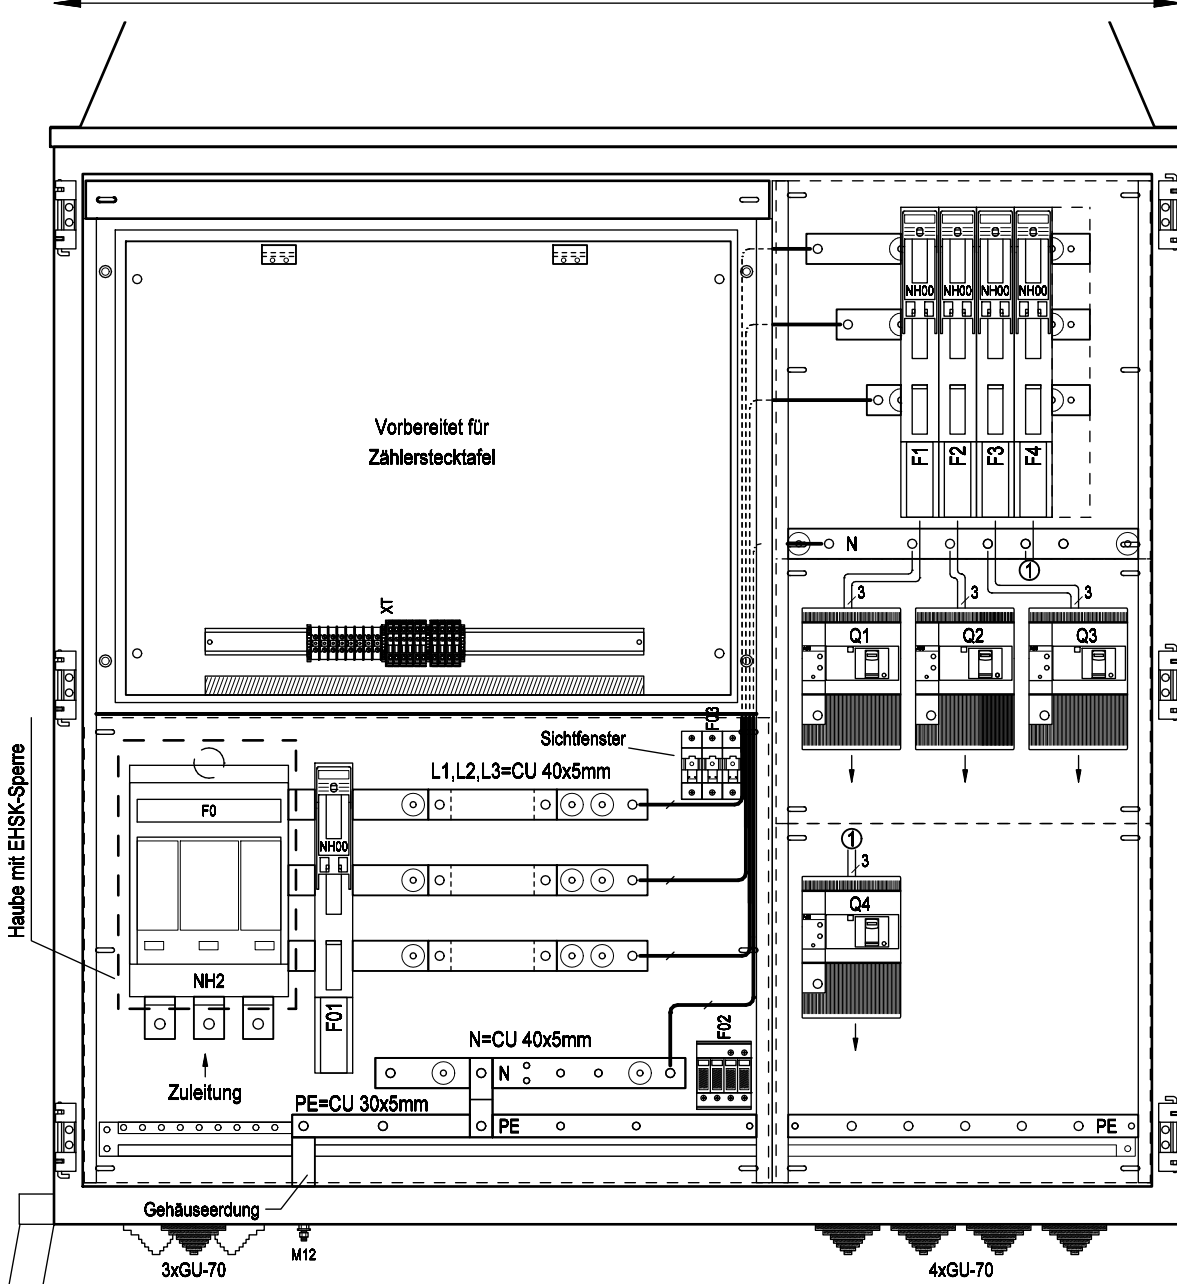

Frontansicht ohne Tür

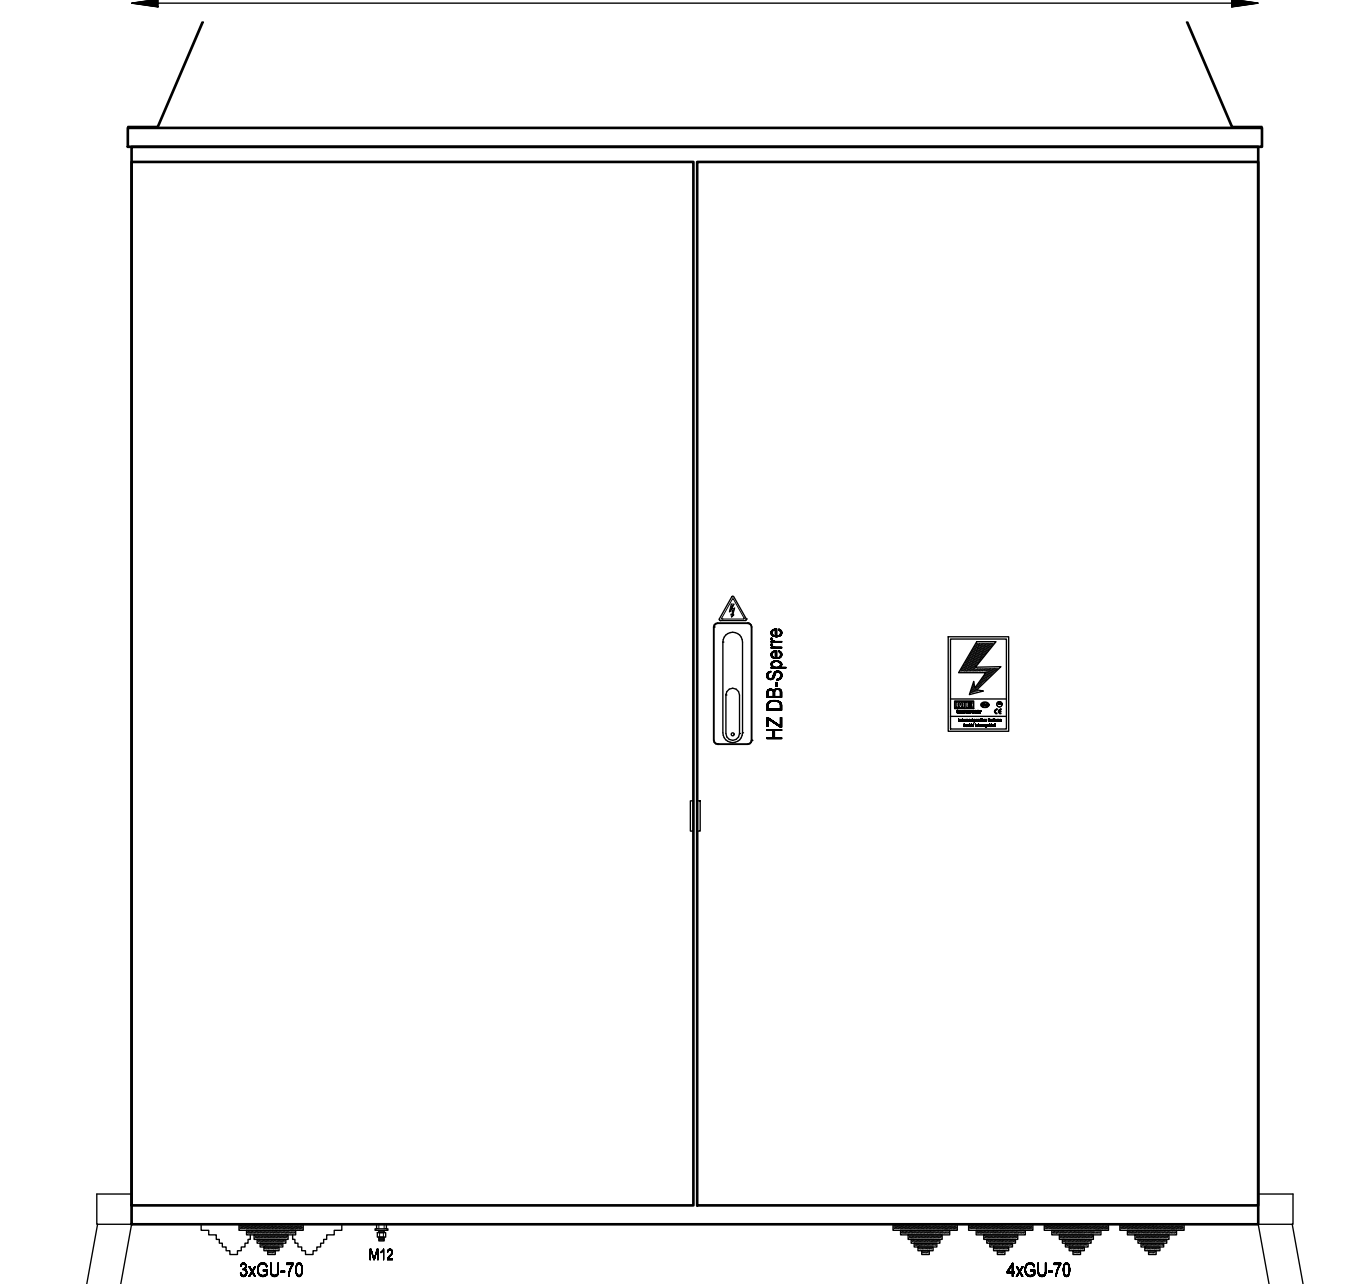

Frontansicht mit Tür

R. Änderung		Datum	Name	Datum	06.03.2017	Ersteller:	Auftraggeber:	Projektbeschreibung:	N:/CAD-Entwürfe/cad-baustrom/baustrom22_IN_ARBEIT.pro	=A400AMS20/W
				Bearbeiter	ME			Baustromwandler 400A	Zeichnungsnummer:	Angebotsnummer:
				Geprüft	MEHLER			Ausführung für Wiener Netze		+A400AMS20/W
				Norm	EN 61439-4				Aufbauplan	01 Verteilerplan (Blatt 1/4)



Weitergabe bzw. Vervielfältigung dieser Unterlagen, sowie die Verwertung und Mitteilung deren Inhaltes ist nicht gestattet.
-Alle Rechte vorbehalten- MEHLER Elektrotechnik Ges.m.b.H

Ersatz durch

Ersatz für

Erstellt mit ELCAD/AUCOPLAN (R) 2018 SP1
Druckdatum: 29.11.2023 7:23
Ursprung

R. Änderung	Datum	Name	Datum	06.03.2017	Ersteller: 	Auftraggeber:	Projektbeschreibung: Baustromwandler 400A Ausführung für Wiener Netze	N:/CAD-Entwürfe/cad-baustrom/baustrom22_IN_ARBEIT.pro		=A400AMS20 W
			Bearbeiter	ME				Zeichnungsnummer:	Angebotsnummer:	+A400AMS20 W
			Geprüft	MEHLER				Stromlaufplan		01 Verteilerplan (Blatt 2/4)
			Norm	EN 61439-4						

3x400V/230V 50Hz

-F0
NH-II
400A gG
Mersen
1.002.897

-F01
NH-00
63A gG
ABB
ZLBM00-100-3P-M8

-F02
Typ I+II
DEHN
DSH TNC 255
941300

L1 /3.A1
L2 /3.A1
L3 /3.A1
N /3.A1

16mm²
sw

16mm²
gnge

PE /4.E1

Zuleitung

Gehäuse
Einsatz
Türen

Erdungsbolzen M12
Erdspieß

Überspannungsschutz
Typ 1+2

max.4x240mm²

(Kabelschuhanschluss M12)




Weitergabe bzw. Vervielfältigung dieser Unterlagen, sowie die Verwertung und Mitteilung deren Inhaltes ist nicht gestattet.
-Alle Rechte vorbehalten- MEHLER Elektrotechnik Ges.m.b.H

Ersatz durch

Ersatz für

Erstellt mit ELCAD/AUCOPLAN (R) 2018 SP1
Druckdatum: 29.11.2023 7:23
Ursprung

			Datum	06.03.2017	Ersteller: _____ 	Auftraggeber: _____ Baustromwandler 400A Ausführung für Wiener Netze	Projektbeschreibung: _____ N:/CAD-Entwürfe/cad-baustrom/baustrom22_IN_ARBEIT.pro		=A400AMS20 W	
			Bearbeiter	ME			Zeichnungsnummer: _____ Angebotsnummer: _____		+A400AMS20 W	
			Geprüft	MEHLER			Stromlaufplan			01 Verteilerplan (Blatt 3/4)
R. Änderung	Datum	Name	Norm	EN 61439-4						

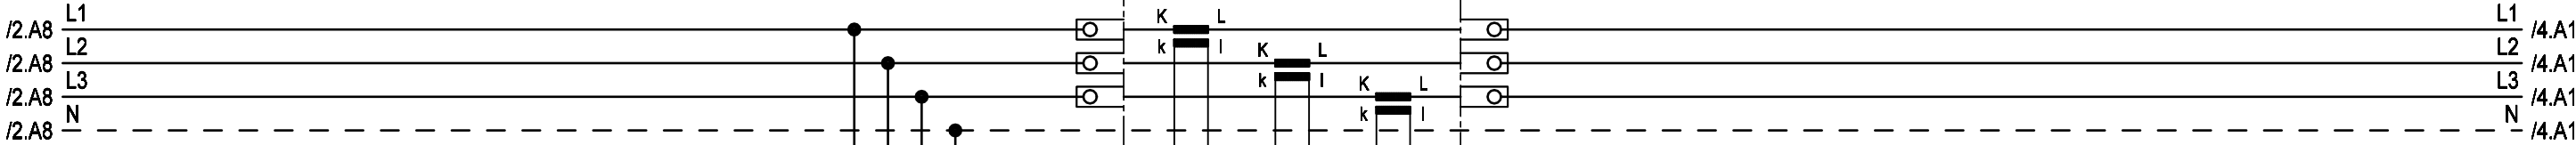

-F03
D02 Tytan
6A gG
K ELECTRIC
102653


-XT
UK 10 N 0 1 2 3 4 5 6 7 8

-XT
URTK/S-BEN 10
Phoenix Contact

-XT
URTK/S-BEN 10
Phoenix Contact

Spannungspfad

Strompfad

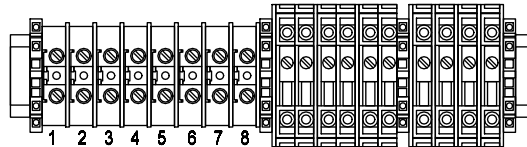



Weitergabe bzw. Vervielfältigung dieser Unterlagen, sowie die Verwertung und Mitteilung deren Inhaltes ist nicht gestattet.
-Alle Rechte vorbehalten- MEHLER Elektrotechnik Ges.m.b.H

Erstellt mit ELCAD/AUCOPLAN (R) 2018 SP1
Druckdatum: 29.11.2023 7:23
Ursprung

R. Änderung	Datum	Name	Norm
			EN 61439-4

Datum	06.03.2017
Bearbeiter	ME
Geprüft	MEHLER




Auftraggeber:	
---------------	--

Projektbeschreibung:	
Baustromwandler 400A	
Ausführung für Wiener Netze	

N:/CAD-Entwürfe/cad-baustrom/baustrom22_IN_ARBEIT.pro	=A400AMS20_W
Zeichnungsnummer:	Angebotsnummer:
Stromlaufplan	01 Verteilerplan (Blatt 4/4)

3x400V/230V 50Hz

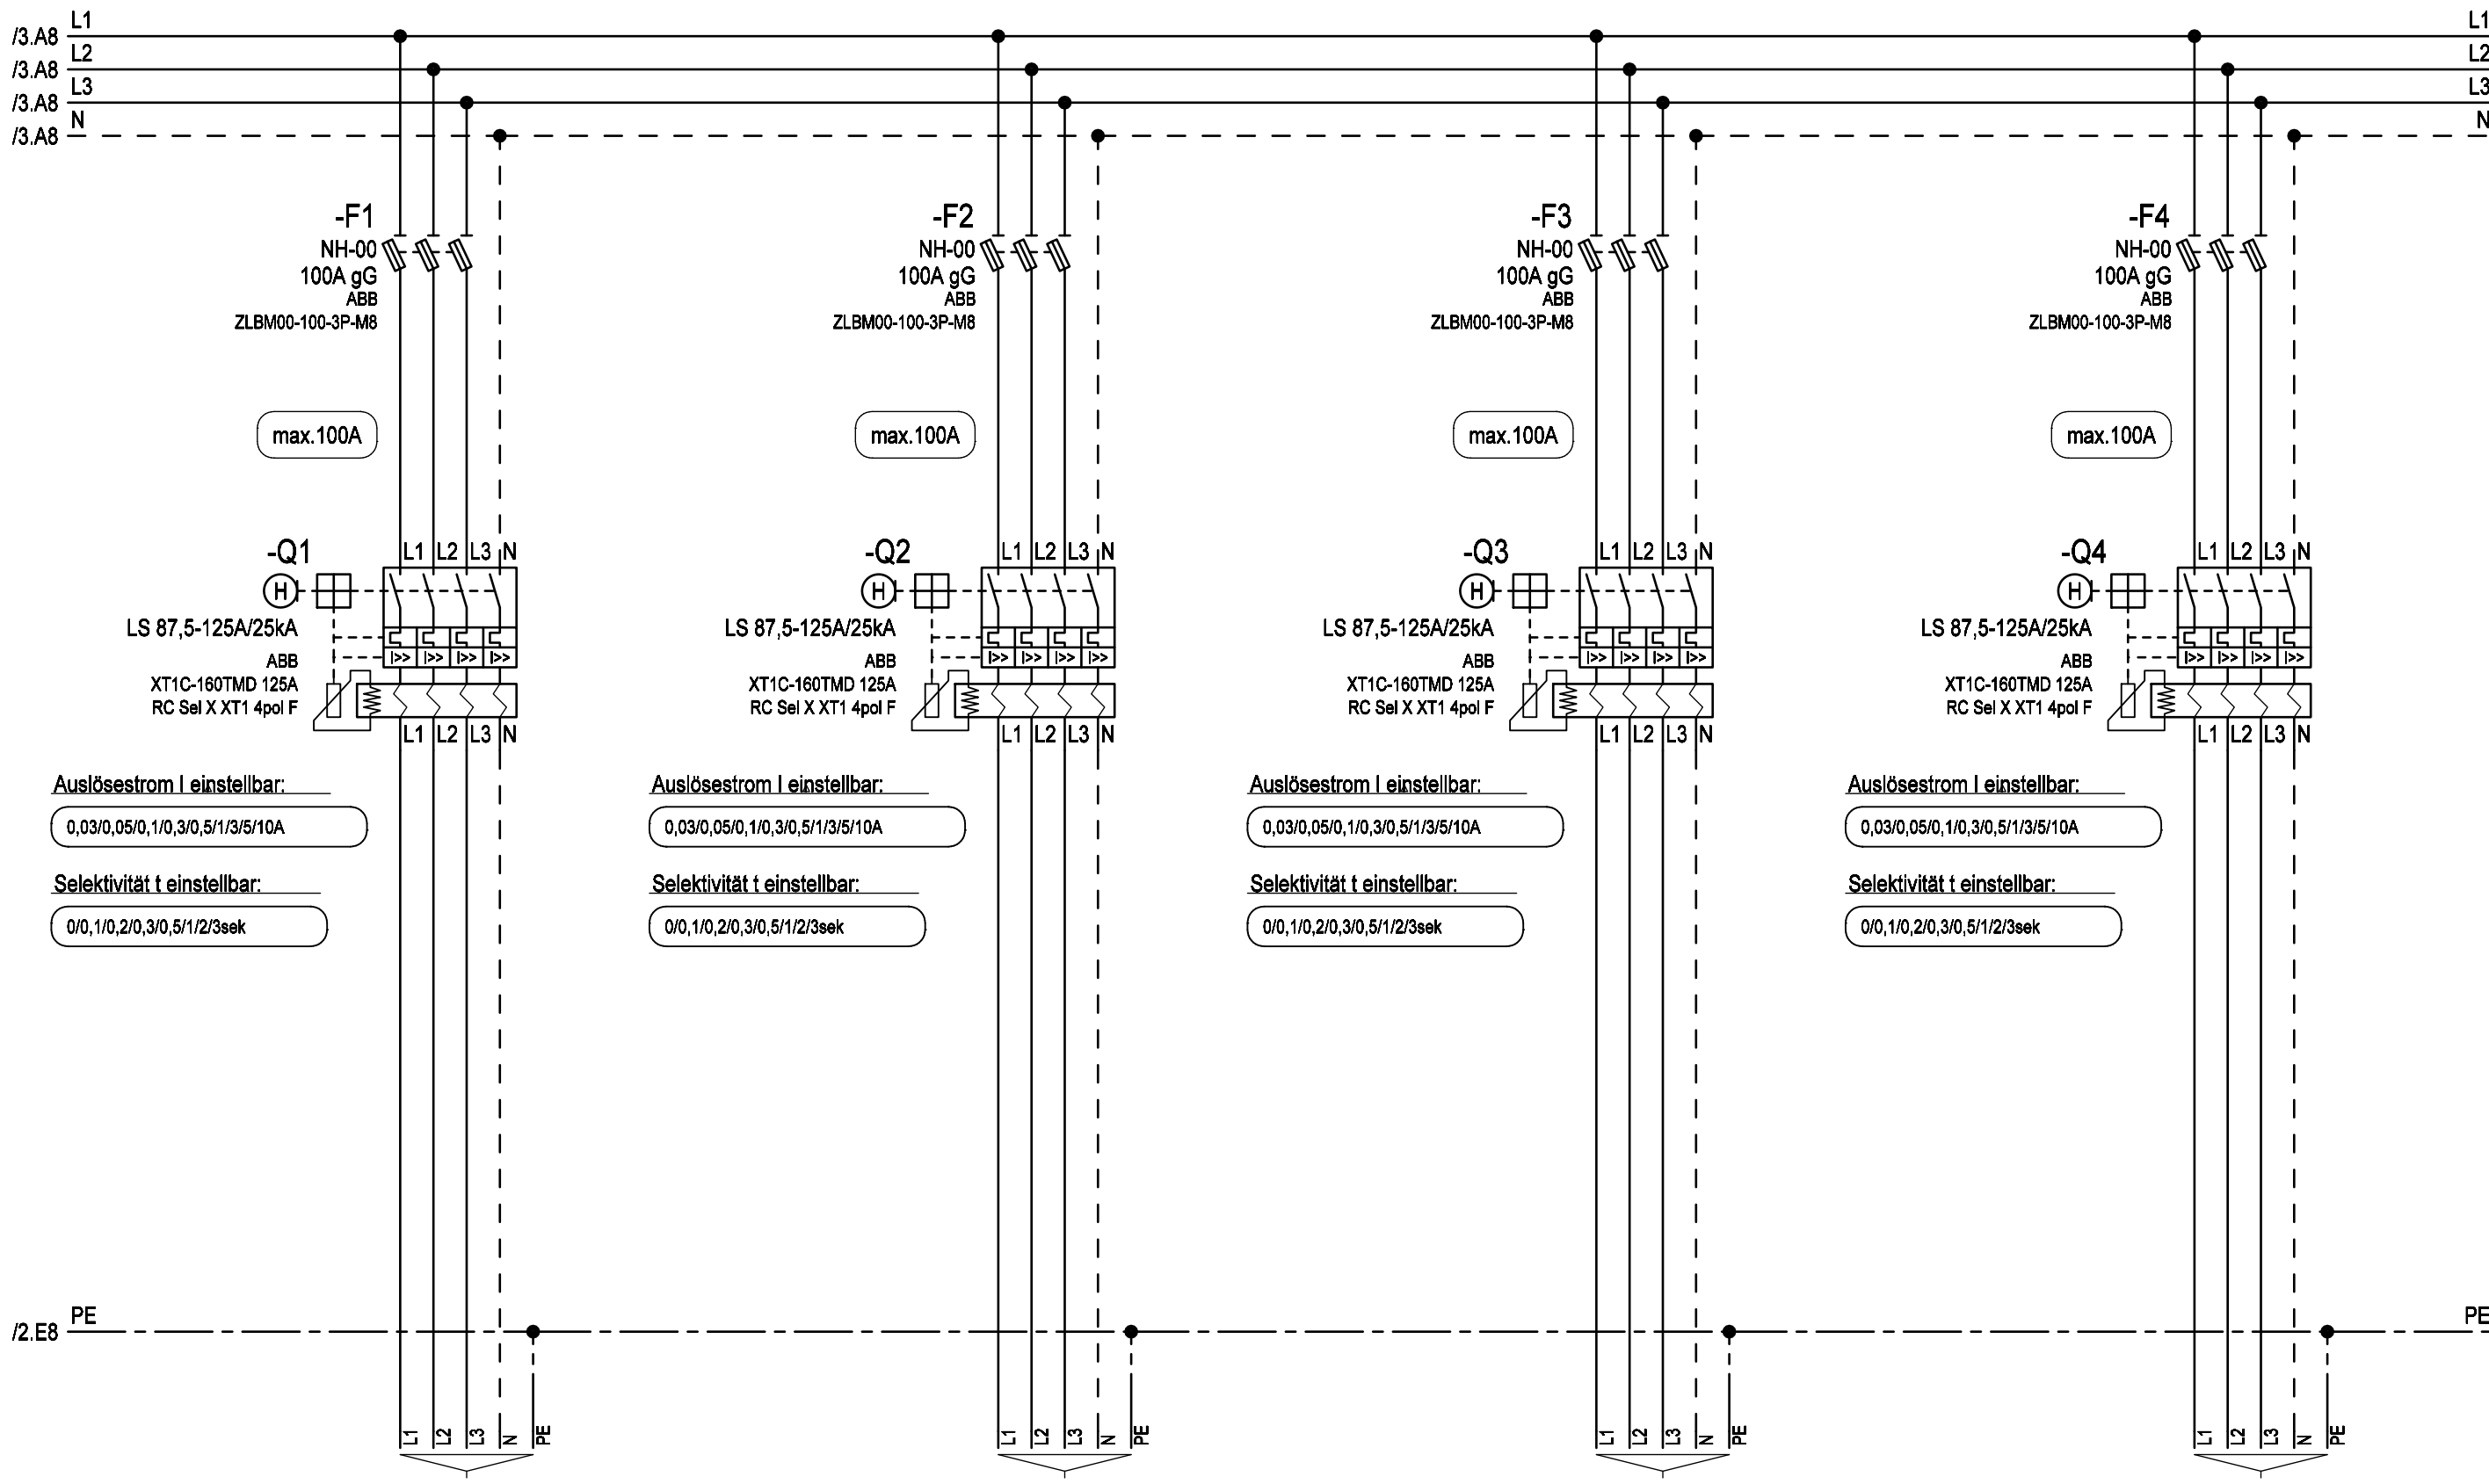

Auslösestrom I einstellbar:
0,03/0,05/0,1/0,3/0,5/1/3/5/10A

Selektivität t einstellbar:
0/0,1/0,2/0,3/0,5/1/2/3sek

Auslösestrom I einstellbar:
0,03/0,05/0,1/0,3/0,5/1/3/5/10A

Selektivität t einstellbar:
0/0,1/0,2/0,3/0,5/1/2/3sek

Auslösestrom I einstellbar:
0,03/0,05/0,1/0,3/0,5/1/3/5/10A

Selektivität t einstellbar:
0/0,1/0,2/0,3/0,5/1/2/3sek

Auslösestrom I einstellbar:
0,03/0,05/0,1/0,3/0,5/1/3/5/10A

Selektivität t einstellbar:
0/0,1/0,2/0,3/0,5/1/2/3sek

Bezeichnung	Anschluss über Rahmenklemmen
Kabel	E-YY max. 5x70mm² RM