



Weitergabe bzw. Vervielfältigung dieser Unterlagen, sowie die Verwertung und Mitteilung deren Inhaltes ist nicht gestattet.
-Alle Rechte vorbehalten- MEHLER Elektrotechnik Ges.m.b.H





Ersatz durch

Ersatz für

Erstellt mit ELCAD/AUCOPLAN (R) 2018 SP1
Druckdatum: 29.11.2023 7:24
Ursprung

R. Änderung	Datum	Name	Norm

3x400V/230V 50Hz

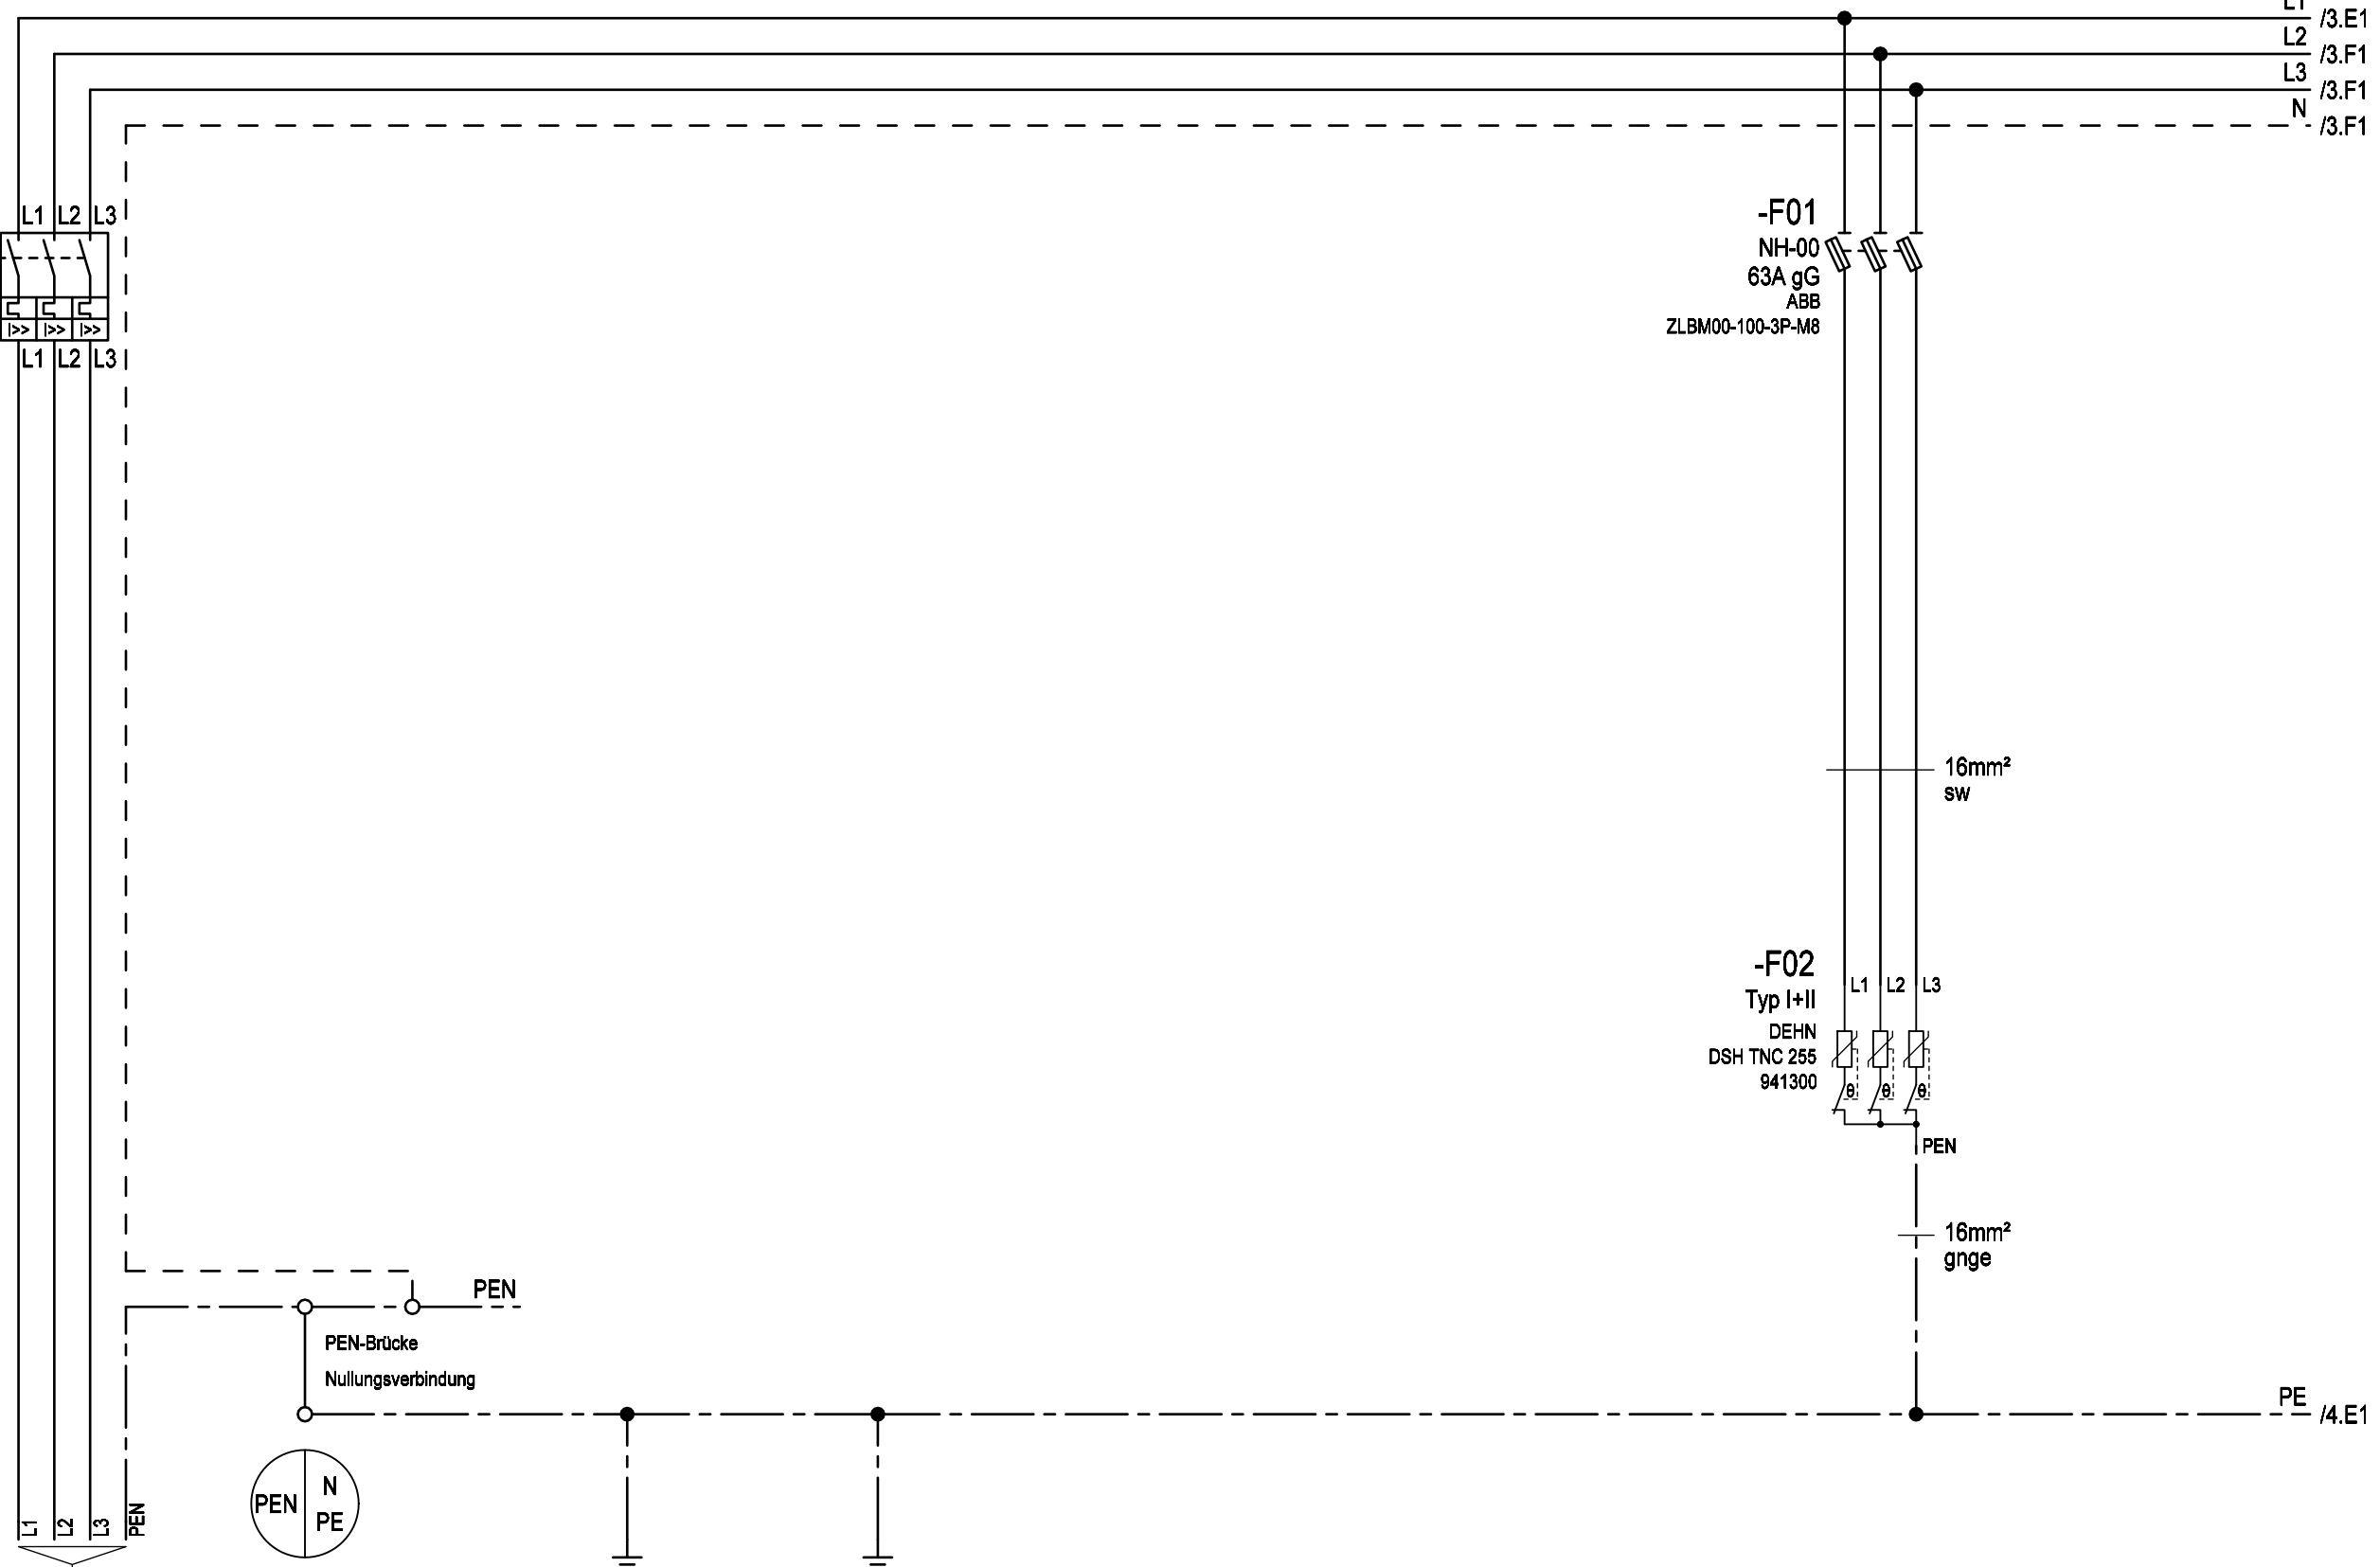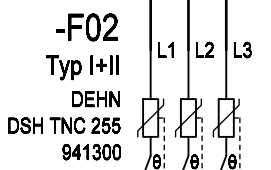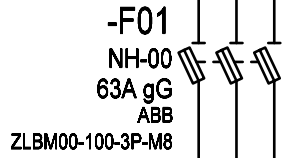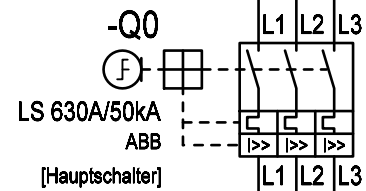

Zuleitung	Gehäuse Einsatz Türen	Erdungsbolzen M12 Erdspieß	Überspannungsschutz Typ 1+2
-----------	-----------------------------	-------------------------------	--------------------------------

max.4x240mm²
(Kabelschuhanschluss M10)

			Datum	31.03.2017	Ersteller: _____	Auftraggeber: _____	Projektbeschreibung: _____	N:/CAD-Entwürfe/cad-baustrom/baustrom22_IN_ARBEIT.pro	=A630AMS30_1_S
			Bearbeiter	ME			Baustromwandler 630A	Zeichnungsnummer: _____	+A630AMS30_1_S
			Geprüft	MEHLER			Ausführung für Salzburg Netz	Angebotsnummer: _____	01 Verteilerplan (Blatt 2/4)
			Norm	EN 61439-4				Stromlaufplan	



Weitergabe bzw. Vervielfältigung dieser Unterlagen, sowie die Verwertung und Mitteilung deren Inhaltes ist nicht gestattet.
-Alle Rechte vorbehalten- MEHLER Elektrotechnik Ges.m.b.H


Erstellt mit ELCAD/AUCOPLAN (R) 2018 SP1
Druckdatum: 29.11.2023 7:24
Ursprung

Ersatz durch

Ersatz für

			Datum	31.03.2017	Ersteller:		Projektbeschreibung:	N:/CAD-Entwürfe/cad-baustrom/baustrom22_IN_ARBEIT.pro	=A630AMS30_1_S
			Bearbeiter	ME			Baustromwandler 630A	Zeichnungsnummer:	+A630AMS30_1_S
			Geprüft	MEHLER			Ausführung für Salzburg Netz	Angebotsnummer:	
R. Änderung	Datum	Name	Norm	EN 61439-4				Stromlaufplan	01 Verteilerplan (Blatt 3/4)

Wandler-Zähler WIRK und BLIND

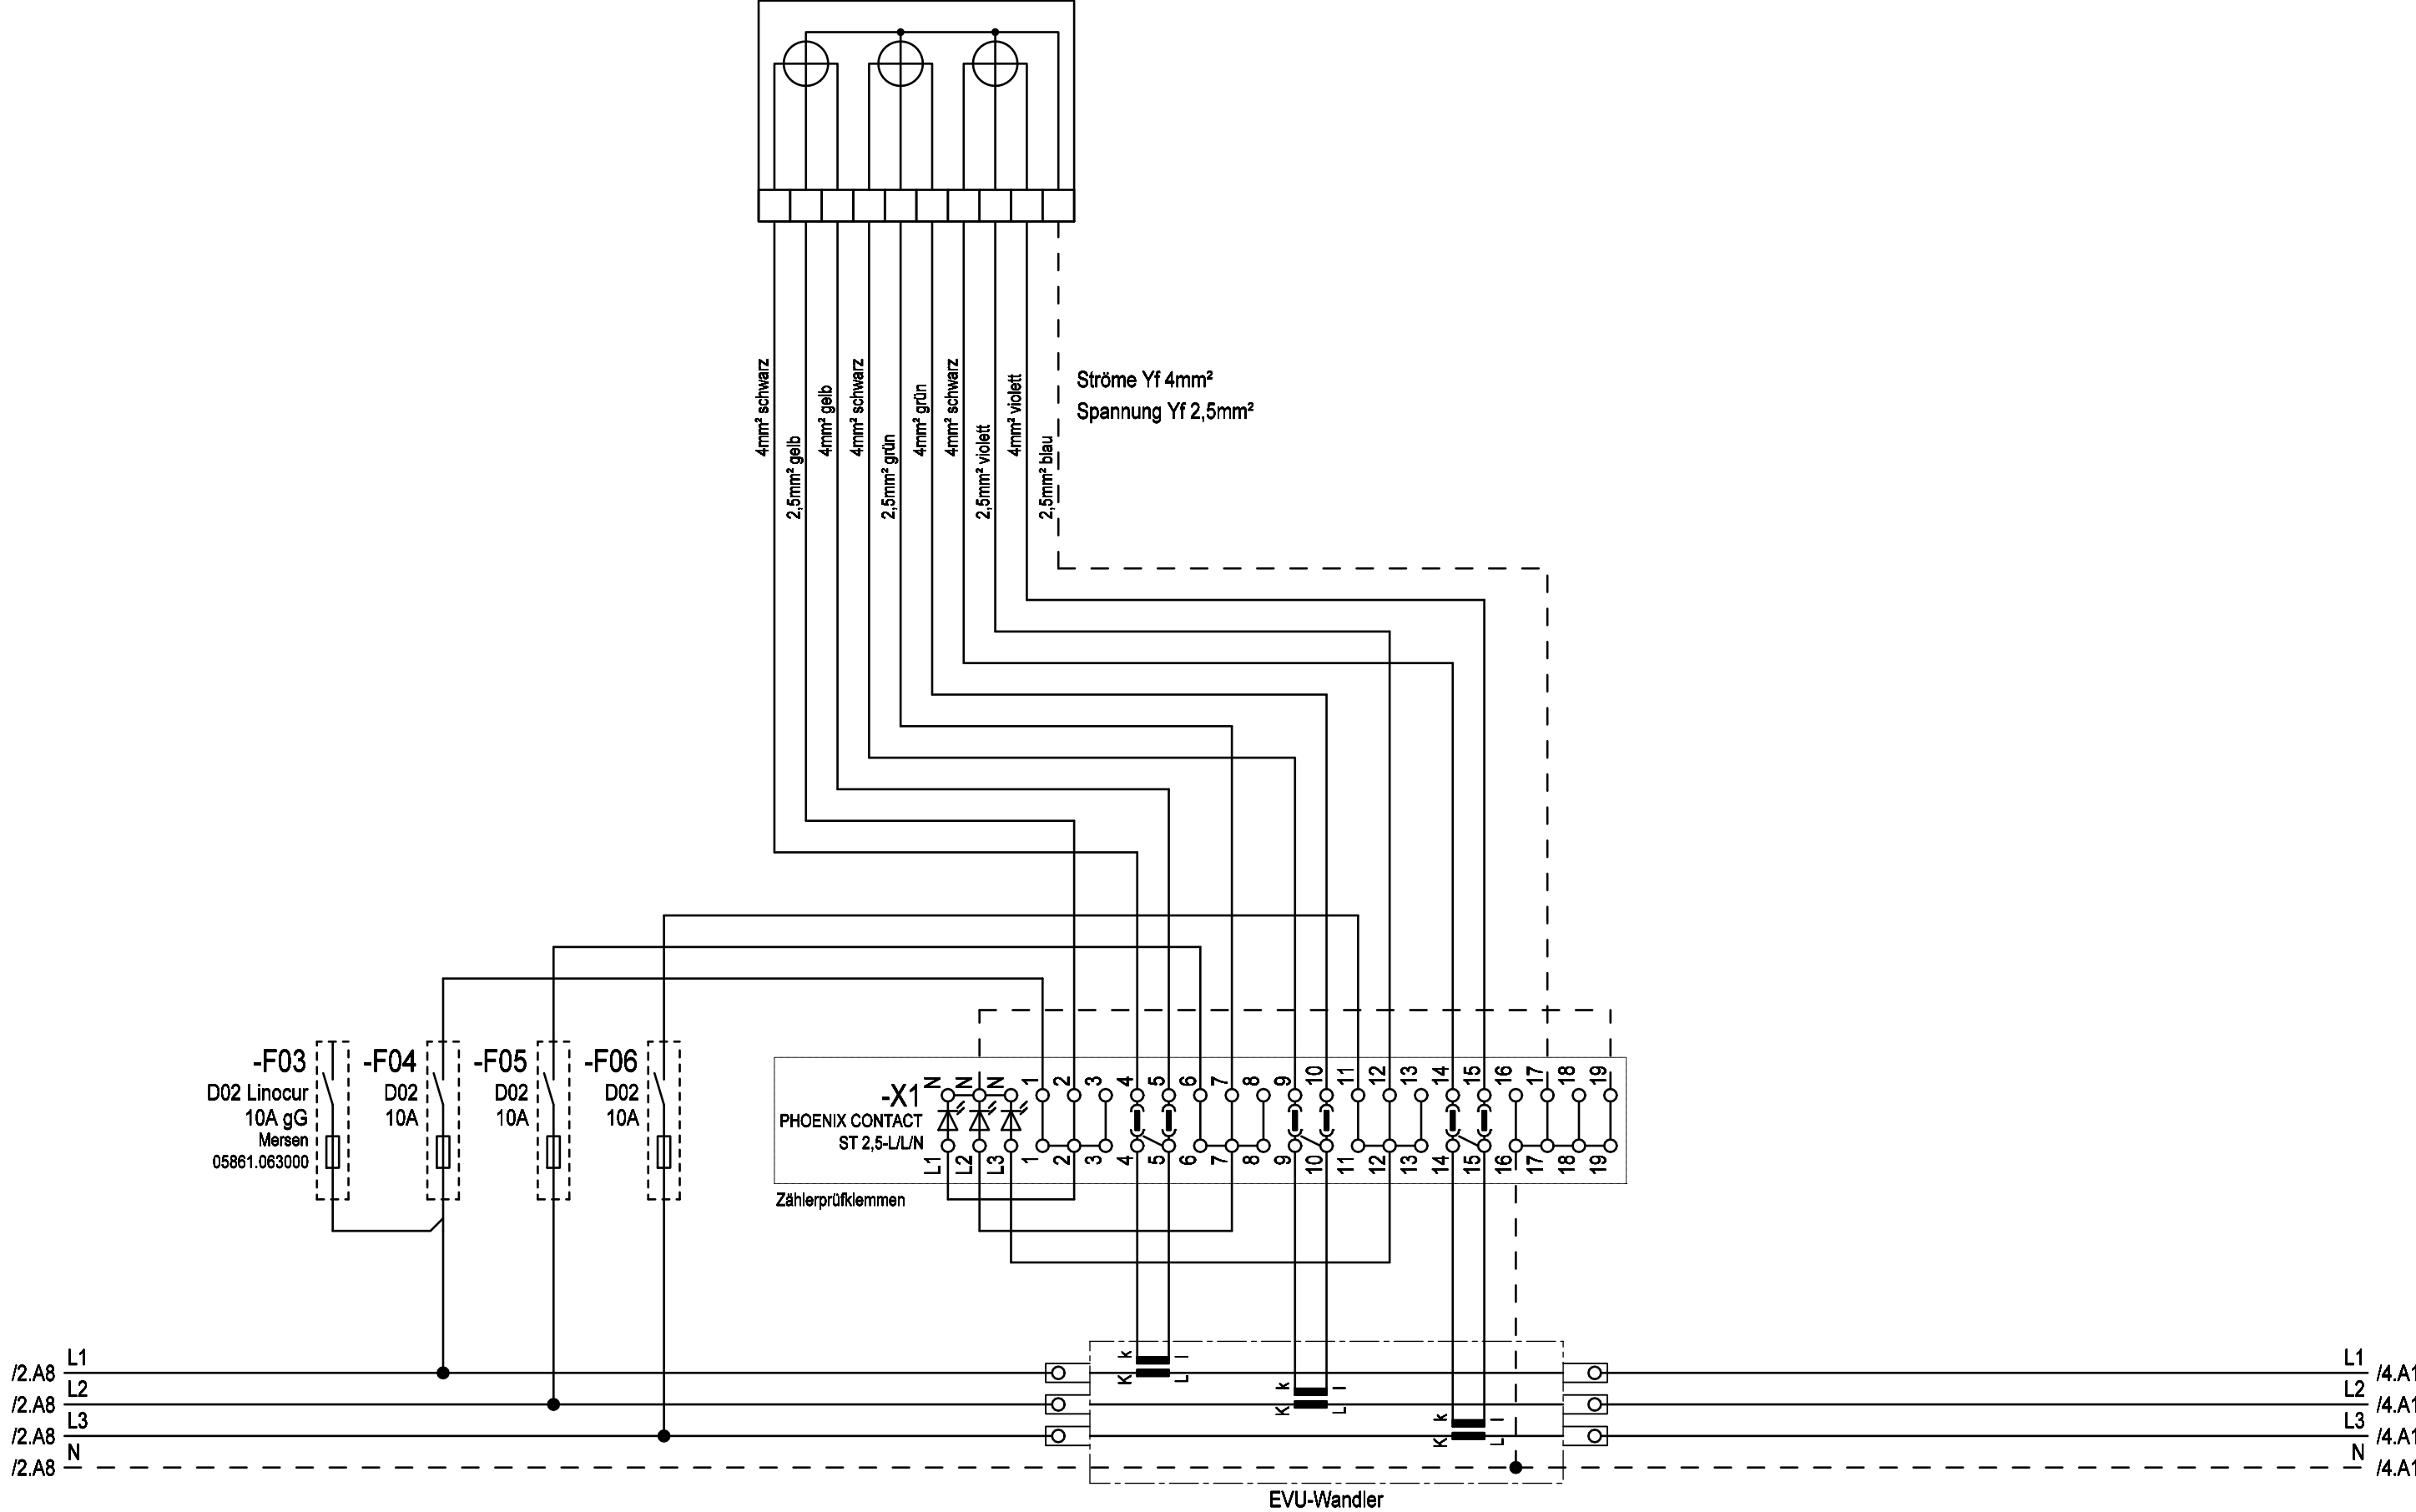

Ströme Yf 4mm²
Spannung Yf 2,5mm²

4mm² schwarz
2,5mm² gelb
4mm² gelb
4mm² schwarz
4mm² grün
4mm² schwarz
2,5mm² violett
4mm² violett
2,5mm² blau

-X1
PHOENIX CONTACT
ST 2,5-L/LN
Zählerprüfklemmen

EVU-Wandler


L1 /4.A1
L2 /4.A1
L3 /4.A1
N /4.A1



Weitergabe bzw. Vervielfältigung dieser Unterlagen, sowie die Verwertung und Mitteilung deren Inhaltes ist nicht gestattet.
-Alle Rechte vorbehalten- MEHLER Elektrotechnik Ges.m.b.H

Erstellt mit ELCAD/AUCOPLAN (R) 2018 SP1
Druckdatum: 29.11.2023 7:24
Ursprung

R.	Änderung	Datum	Name	Norm

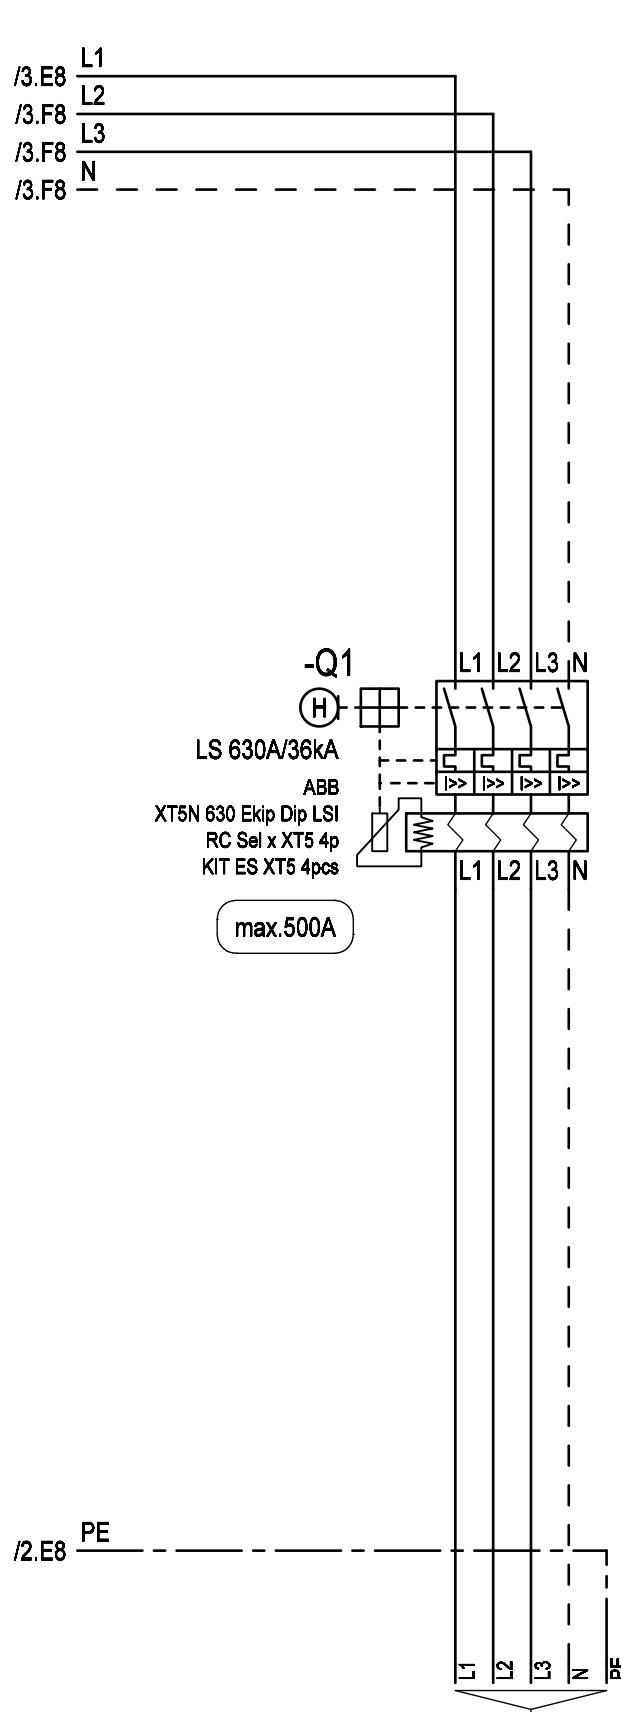

Fehlerstrom I einstellbar:
0,03/0,05/0,1/0,3/0,5/1/3/5/10A

Selektivität t einstellbar:
0/0,1/0,2/0,3/0,5/1/2/3sek

Abgang

max.5x240mm²
(Kabelschuhanschluss M10)

			Datum	31.03.2017	Ersteller: _____ Auftraggeber: _____ Projektbeschreibung: _____ Baustromwandler 630A Ausführung für Salzburg Netz	N:/CAD-Entwürfe/cad-baustrom/baustrom22_IN_ARBEIT.pro		=A630AMS30_1_S
			Bearbeiter	ME		Zeichnungsnummer: _____	Angebotsnummer: _____	+A630AMS30_1_S
			Geprüft	MEHLER		Stromlaufplan		01 Verteilerplan (Blatt 4/4)
R. Änderung	Datum	Name	Norm	EN 61439-4				