



Weitergabe bzw. Vervielfältigung dieser Unterlagen, sowie die Verwertung und Mitteilung deren Inhaltes ist nicht gestattet.
-Alle Rechte vorbehalten- MEHLER Elektrotechnik Ges.m.b.H

Ersatz durch

Ersatz für

Erstellt mit ELCAD/AUCOPLAN (R) 2018 SP1
Druckdatum: 28.11.2023 7:25
Ursprung

R. Änderung	Datum	Name

VERTEILERMASSE:

Breite: 1490mm
Höhe: 1450mm
Tiefe: 400mm

SCHUTZART

IP54

FARBE

RAL 7032

AUFBAUART

Schutzklasse I

BERÜHRUNGSSCHUTZ

Kunststoffblenden

VERSCHLUSS

Dreipunktschwenkhebel


KABELEINFÜHRUNGEN



geschlossen
Gummitüllen

A630AMS30/1/T

1490mm

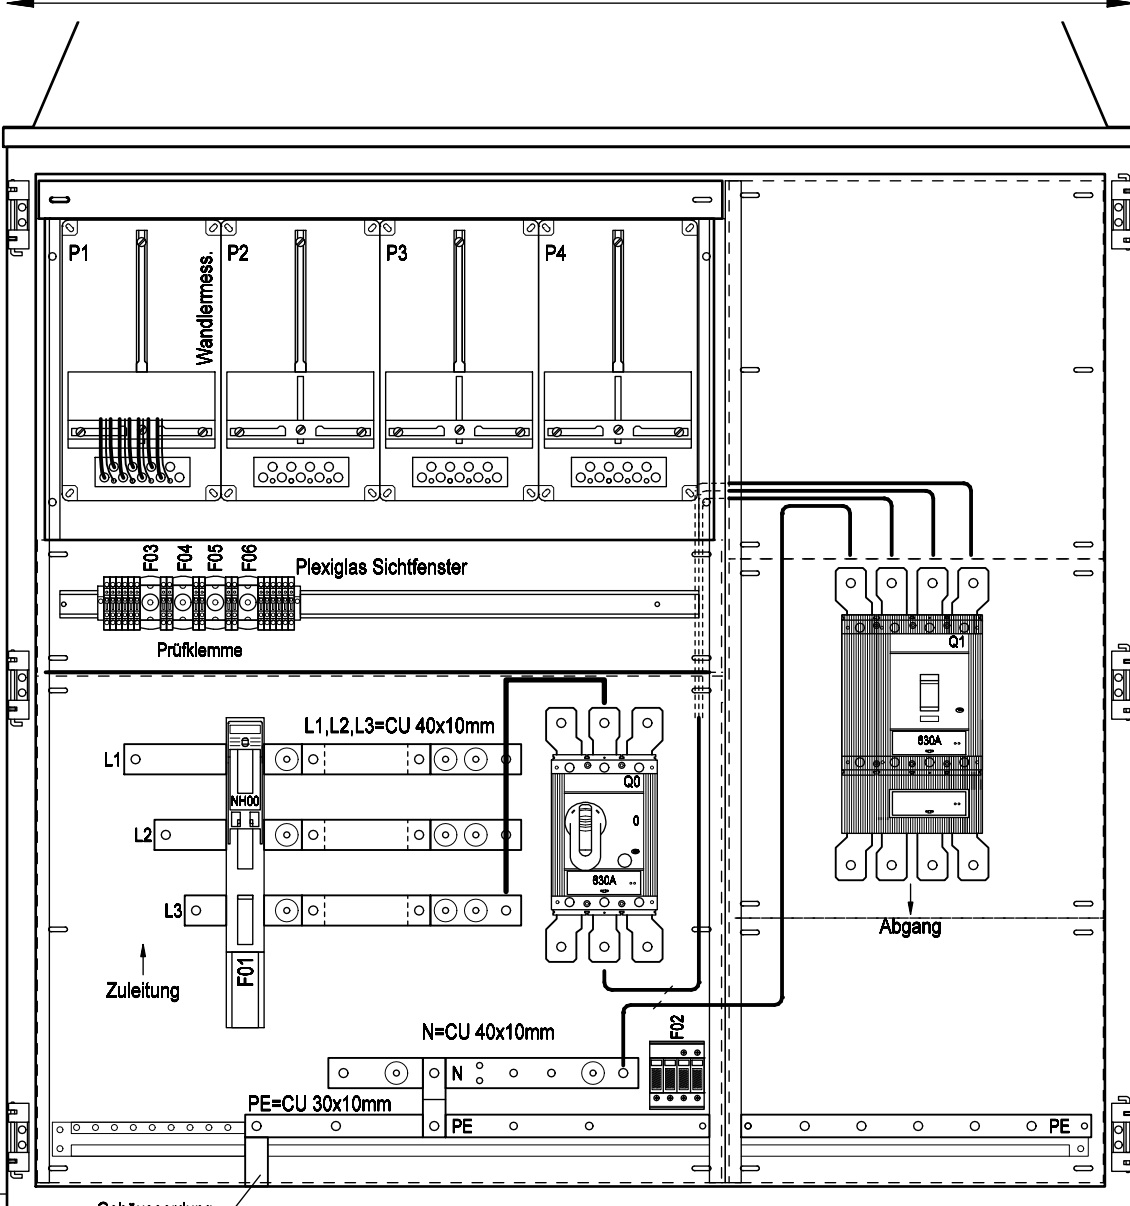

3xGU-70


M12

4xGU-70

Frontansicht ohne Tür

A630AMS30/1/T

1490mm

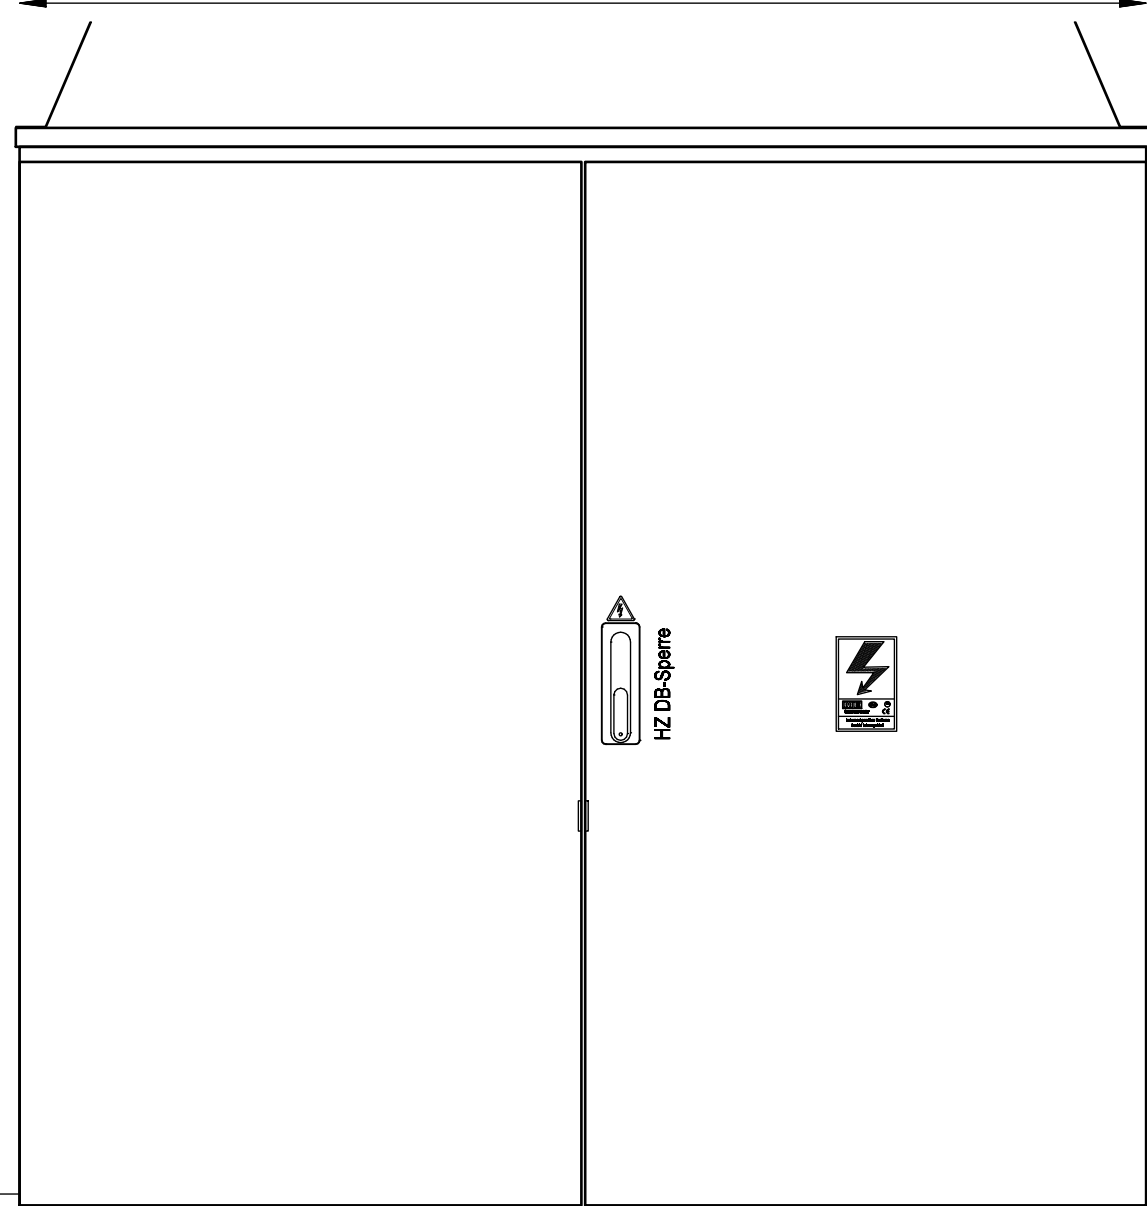


3xGU-70

M12

4xGU-70

Frontansicht mit Tür

			Datum	31.03.2017	Ersteller: _____ 	Auftraggeber: _____	Projektbeschreibung: _____ Baustromwandler 630A Ausführung für TINETZ	N:/CAD-Entwürfe/cad-baustrom/baustrom22_IN_ARBEIT.pro		=A630AMS30/1/T	
			Bearbeiter	ME				Zeichnungsnummer: _____		Angebotsnummer: _____	+A630AMS30/1/T
			Geprüft	MEHLER				Aufbauplan		01 Verteilerplan (Blatt 1/4)	
R. Änderung	Datum	Name	Norm	EN 61439-4							

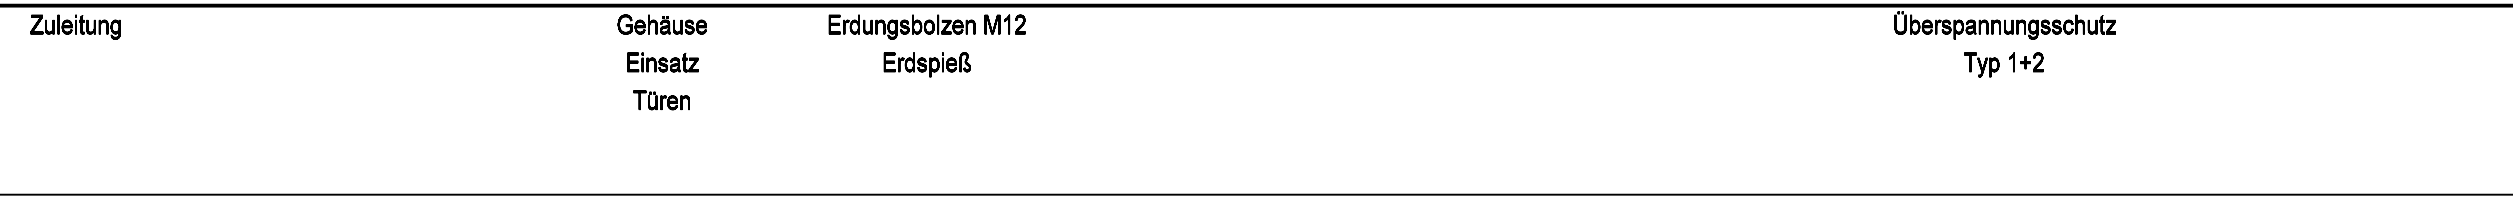



Erstellt mit	Druckdatum	Ursprung	Kabel	max.4x240mm ²									
				(Kabelschuhanschluss M12)									
				Datum	31.03.2017	Ersteller: 	Auftraggeber: _____	Projektbeschreibung: _____ Baustromwandler 630A Ausführung für TINETZ	N:/CAD-Entwürfe/cad-baustrom/baustrom22_IN_ARBEIT.pro		=A630AMS30 1 T		
			Bearbeiter	ME	Zeichnungsnummer:				Angebotsnummer:	+A630AMS30 1 T			
			Geprüft	MEHLER									
R. Änderung	Datum	Name	Norm	EN 61439-4	Stromlaufplan				01 Verteilerplan (Blatt 2/4)				



Weitergabe bzw. Vervielfältigung dieser Unterlagen, sowie die Verwertung und Mitteilung deren Inhaltes ist nicht gestattet.
-Alle Rechte Vorbehalten- MEHLER Elektrotechnik Ges.m.b.H

Erstellt mit ELCAD/AUCOPLAN (R) 2018 SP1
Druckdatum: 29.11.2023 7:25
Ursprung

R. Änderung	Datum	Name	Datum	31.03.2017	Ersteller:	Auftraggeber:	Projektbeschreibung:	N:/CAD-Entwürfe/cad-baustrom/baustrom22_IN_ARBEIT.pro		=A630AMS30_1_T
			Bearbeiter	ME				Zeichnungsnummer:		+A630AMS30_1_T
			Geprüft	MEHLER				Angebotsnummer:		
			Norm	EN 61439-4				Stromlaufplan		01 Verteilerplan (Blatt 3/4)

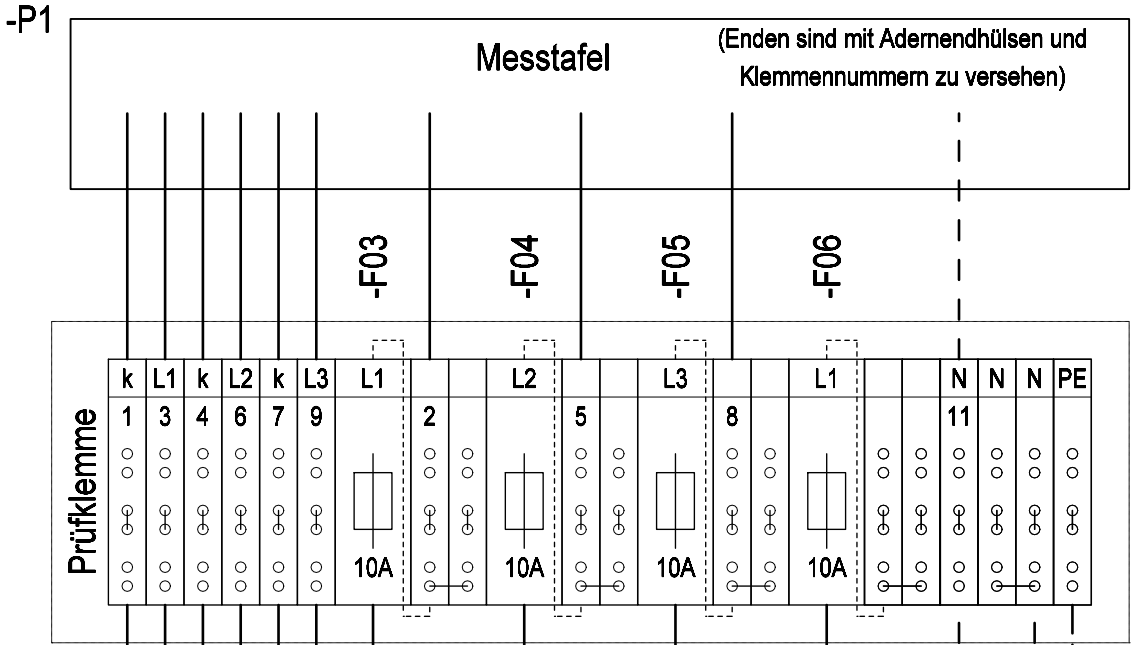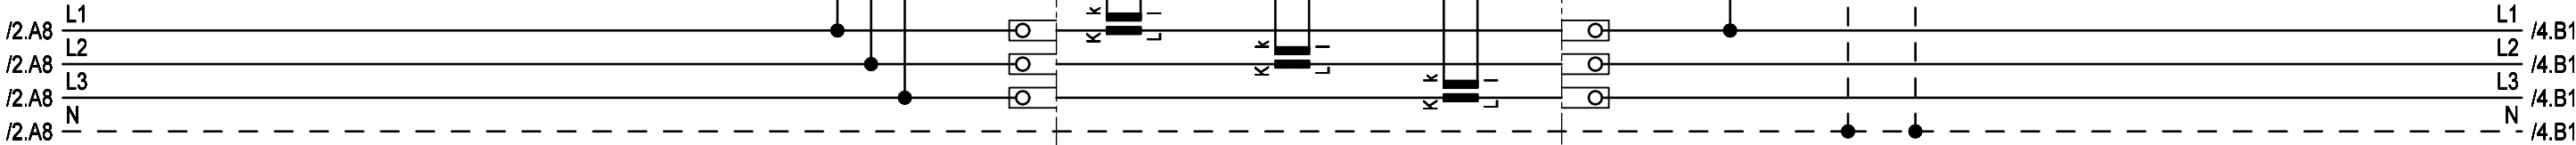

INFO:
Verdrahtung für Baustrom
ohne Telefondose, Steckdose




Weitergabe bzw. Vervielfältigung dieser Unterlagen, sowie die Verwertung und Mitteilung deren Inhaltes ist nicht gestattet.
-Alle Rechte vorbehalten- MEHLER Elektrotechnik Ges.m.b.H


Erstellt mit ELCAD/AUCOPLAN (R) 2018 SP1
Druckdatum: 29.11.2023 7:25
Ursprung

R. Änderung	Datum	Name	Datum	31.03.2017	Ersteller:	Auftraggeber:	Projektbeschreibung:	N:/CAD-Entwürfe/cad-baustrom/baustrom22_IN_ARBEIT.pro		=A630AMS30_1_T
			Bearbeiter	ME				Zeichnungsnummer:	Angebotsnummer:	+A630AMS30_1_T
			Geprüft	MEHLER				Stromlaufplan		01 Verteilerplan
			Norm	EN 61439-4						(Blatt 4/4)

3x400V/230V 50Hz

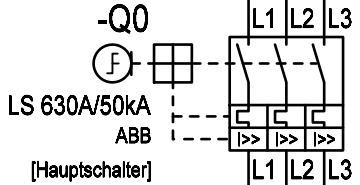

/3.E8 L1
/3.F8 L2
/3.F8 L3
/3.F8 N

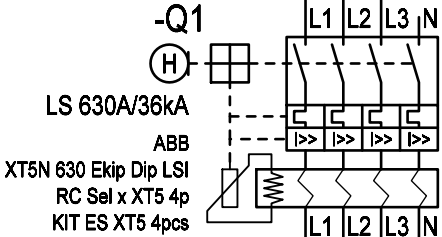

Fehlertrom I einstellbar:

0,03/0,05/0,1/0,3/0,5/1/3/5/10A

Selektivität t einstellbar:

0/0,1/0,2/0,3/0,5/1/2/3sek

/2.E8 PE

Abgang

max.5x240mm²
(Kabelschuhanschluss M10)