



Weitergabe bzw. Vervielfältigung dieser Unterlagen, sowie die Verwertung und Mitteilung deren Inhaltes ist nicht gestattet.
-Alle Rechte vorbehalten- MEHLER Elektrotechnik Ges.m.b.H

Ersatz durch

Ersatz für

Erstellt mit ELCAD/AUCOPLAN (R) 2018 SP1
Druckdatum: 28.11.2023 7:25
Ursprung

R. Änderung	Datum	Name

VERTEILERMASSE:

Breite: 1490mm
Höhe: 1450mm
Tiefe: 400mm

SCHUTZART

IP54

FARBE

RAL 7032

AUFBAUART

Schutzklasse I

BERÜHRUNGSSCHUTZ

Kunststoffblenden

VERSCHLUSS

Dreipunktschwenkhebel


KABELEINFÜHRUNGEN



geschlossen
Gummitüllen

A630AMS30/1/V


1490mm

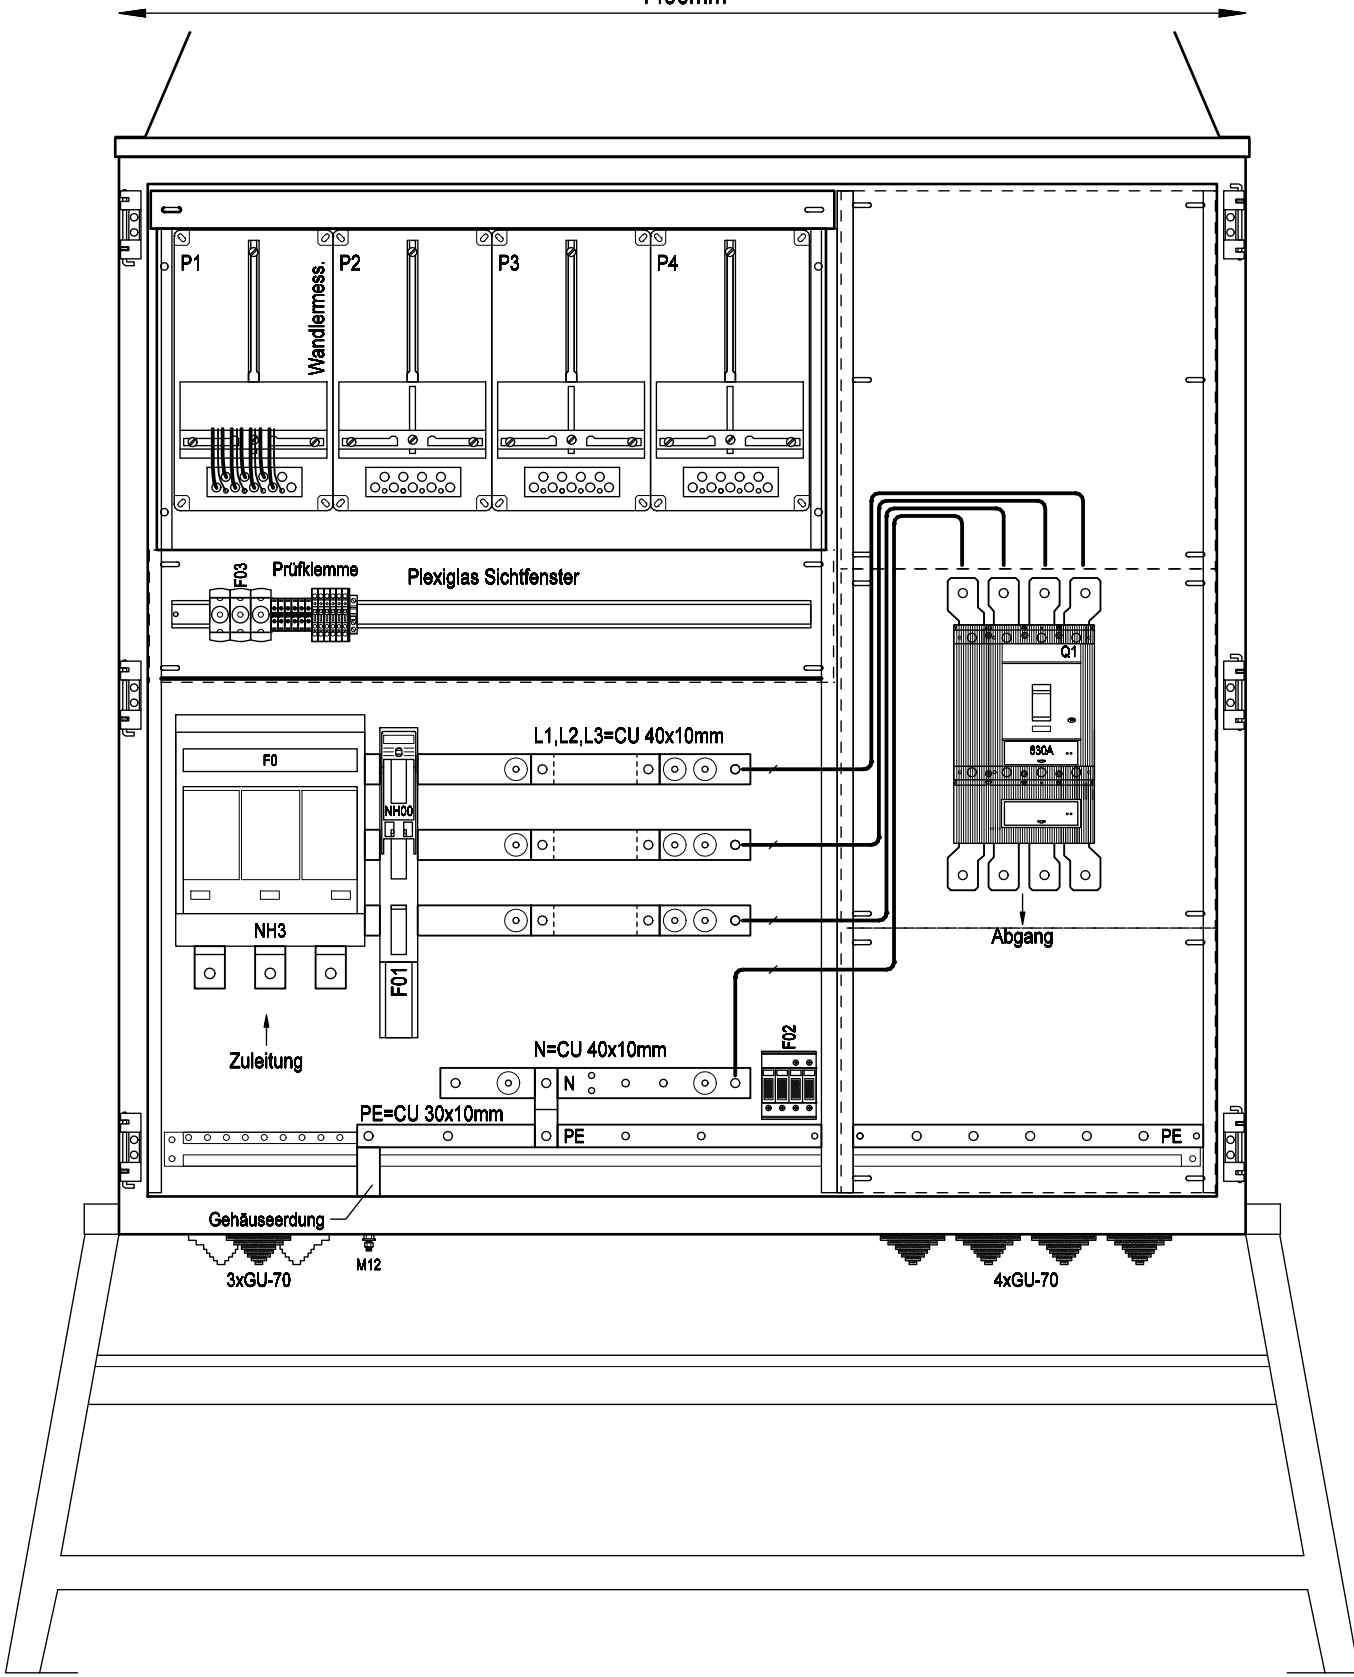

Frontansicht ohne Tür

A630AMS30/1/V

1490mm

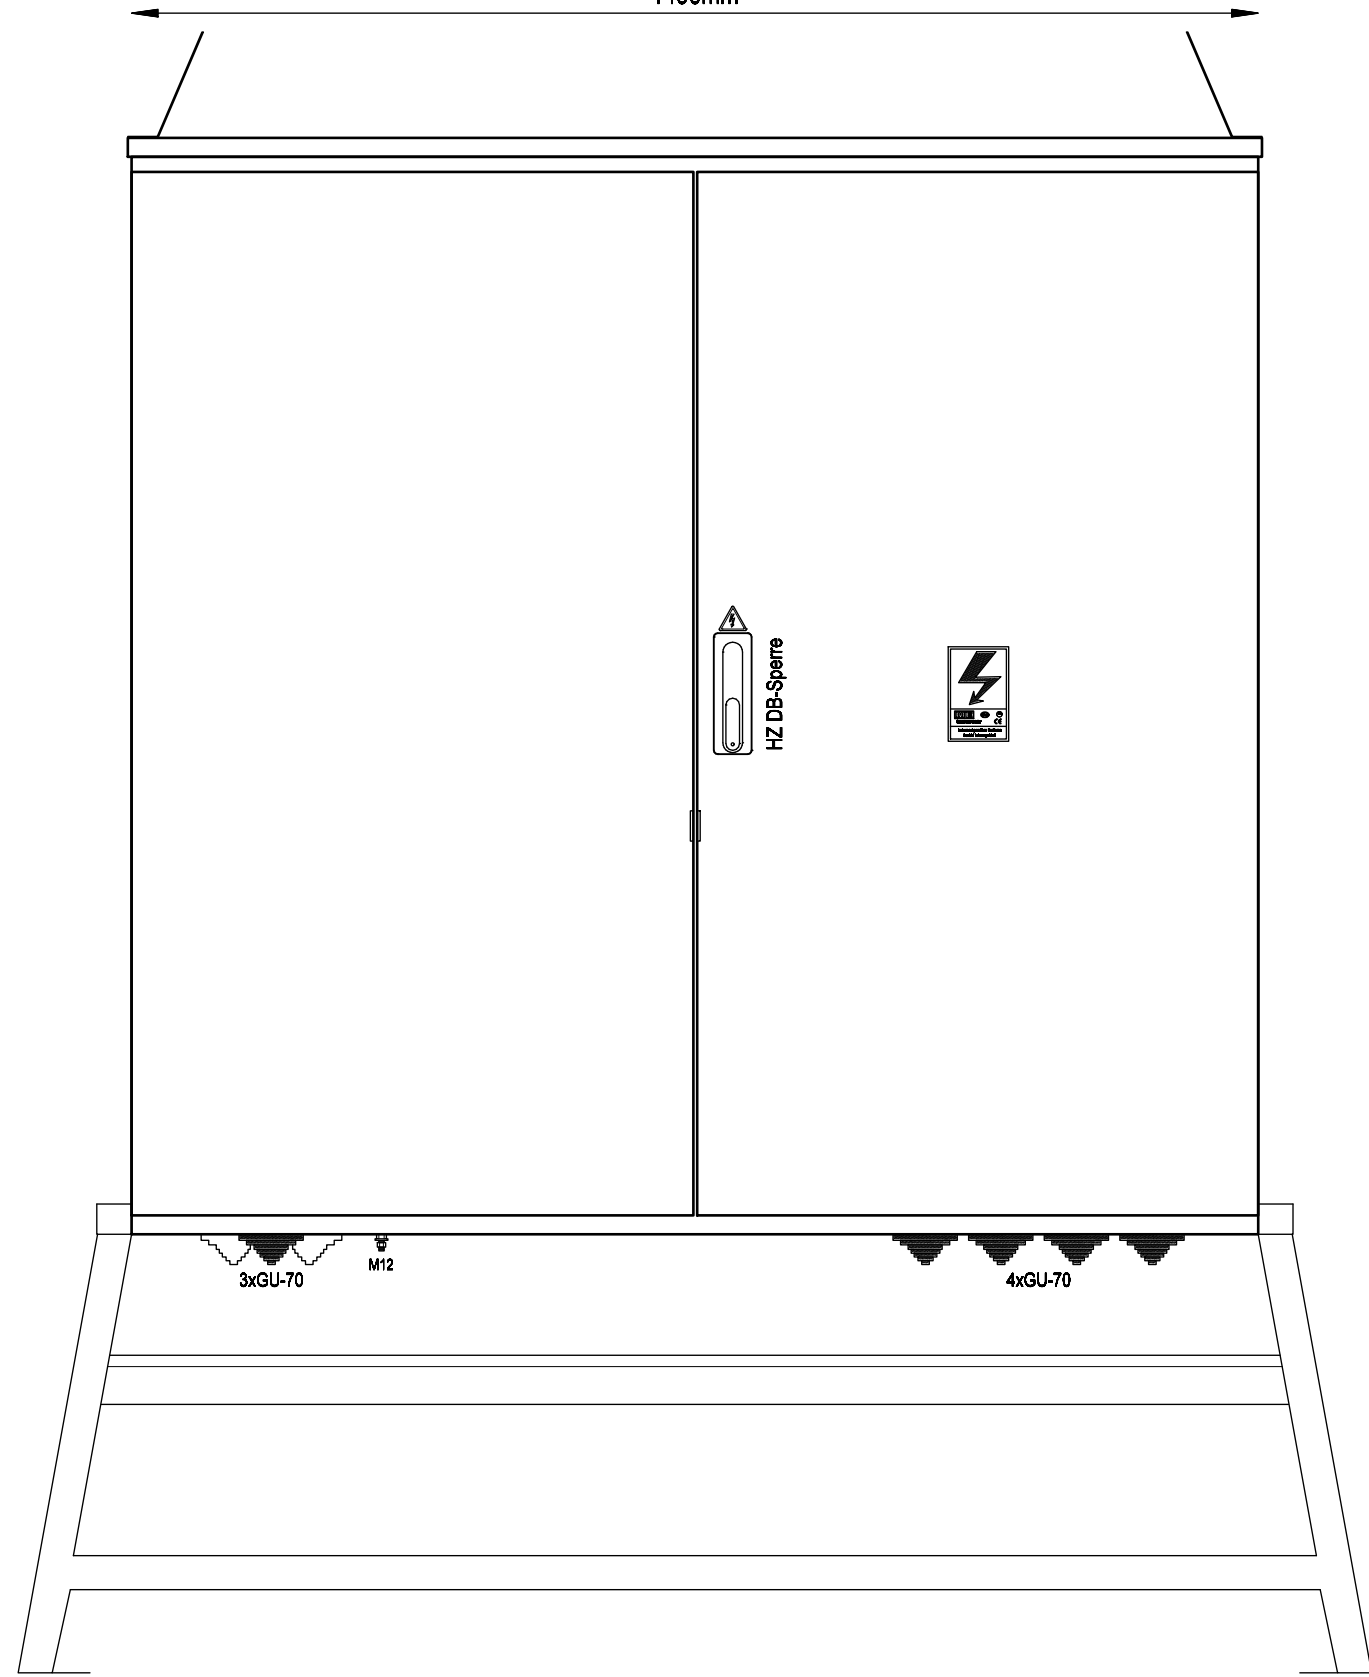

Frontansicht mit Tür

			Datum	09.01.2019	Ersteller: _____ 	Auftraggeber: _____ Baustromwandler 630A Ausführung Vorarlberger Energienetze	Projektbeschreibung: _____ Aufbauplan	N:/CAD-Entwürfe/cad-baustrom/baustrom22_IN_ARBEIT.pro		=A630AMS30/1/V	
			Bearbeiter	ME				Zeichnungsnummer: _____		Angebotsnummer: _____	+A630AMS30/1/V
			Geprüft	MEHLER							
R. Änderung	Datum	Name	Norm	EN 61439-4							
										01 Verteilerplan (Blatt 1/4)	



Weitergabe bzw. Vervielfältigung dieser Unterlagen, sowie die Verwertung und Mitteilung deren Inhaltes ist nicht gestattet.
-Alle Rechte vorbehalten- MEHLER Elektrotechnik Ges.m.b.H

Ersatz durch

Ersatz für

Erstellt mit ELCAD/AUCOPLAN (R) 2018 SP1
Druckdatum: 29.11.2023 7:25
Ursprung

R. Änderung	Datum	Name	Datum	09.01.2019	Ersteller: MEHLER ME ELEKTROTECHNIK Ges.m.b.H.	Auftraggeber:	Projektbeschreibung: Baustromwandler 630A Ausführung Vorarlberger Energienetze	N:/CAD-Entwürfe/cad-baustrom/baustrom22_IN_ARBEIT.pro		=A630AMS30 1_V
			Bearbeiter	ME				Zeichnungsnummer:	Angebotsnummer:	+A630AMS30 1_V
			Geprüft	MEHLER				Stromlaufplan		01 Verteilerplan (Blatt 2/4)
			Norm	EN 61439-4						

3x400V/230V 50Hz

-F0
NH-III
630A gG
Mersen
1.001.125

-F01
NH-00
63A gG
ABB
ZLBM00-100-3P-M8

-F02
Typ I+II
DEHN
DSH TNC 255
941300

Zuleitung	Gehäuse Einsatz Türen	Erdungsbolzen M12 Erdspieß	Überspannungsschutz Typ 1+2
max.4x240mm² (Kabelschuhanschluss M12)			




Weitergabe bzw. Vervielfältigung dieser Unterlagen, sowie die Verwertung und Mitteilung deren Inhaltes ist nicht gestattet.
-Alle Rechte vorbehalten- MEHLER Elektrotechnik Ges.m.b.H

Erstellt mit ELCAD/AUCOPLAN (R) 2018 SP1
Druckdatum: 29.11.2023 7:25
Ursprung

Ersatz durch

Ersatz für

			Datum	09.01.2019	Ersteller:		Projektbeschreibung:	N:/CAD-Entwürfe/cad-baustrom/baustrom22_IN_ARBEIT.pro	=A630AMS30_1_V
			Bearbeiter	ME			Baustromwandler 630A	Zeichnungsnummer:	Angebotsnummer:
			Geprüft	MEHLER			Ausführung Vorarlberger Energienetze		
R. Änderung	Datum	Name	Norm	EN 61439-4				Stromlaufplan	01 Verteilerplan (Blatt 3/4)

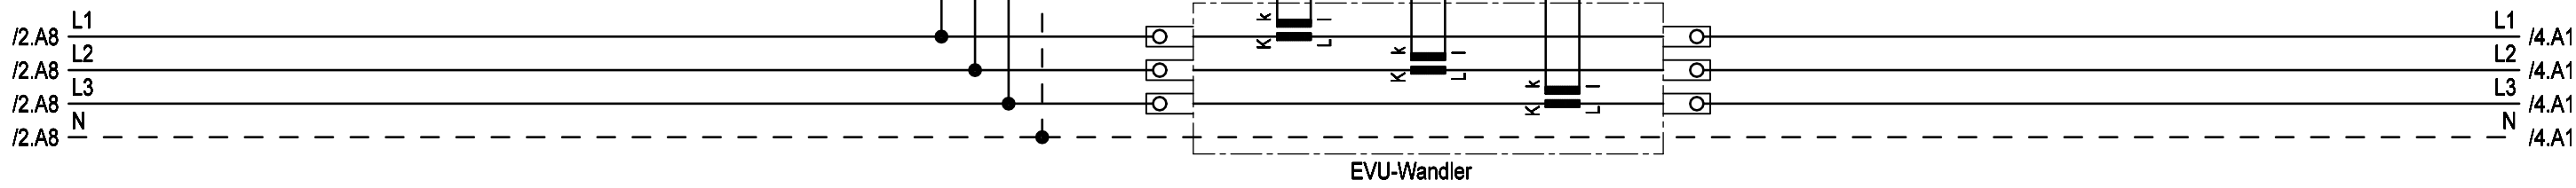


Prüfklemme

-F03
D01
10A

-P1
EVU-Zähler

EVU-Wandler

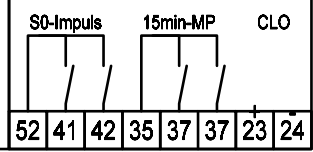




Weitergabe bzw. Vervielfältigung dieser Unterlagen, sowie die Verwertung und Mitteilung deren Inhaltes ist nicht gestattet.
-Alle Rechte vorbehalten- MEHLER Elektrotechnik Ges.m.b.H

Erstellt mit ELCAD/AUCOPLAN (R) 2018 SP1
Druckdatum: 29.11.2023 7:25
Ursprung

R.	Änderung	Datum	Name	Norm

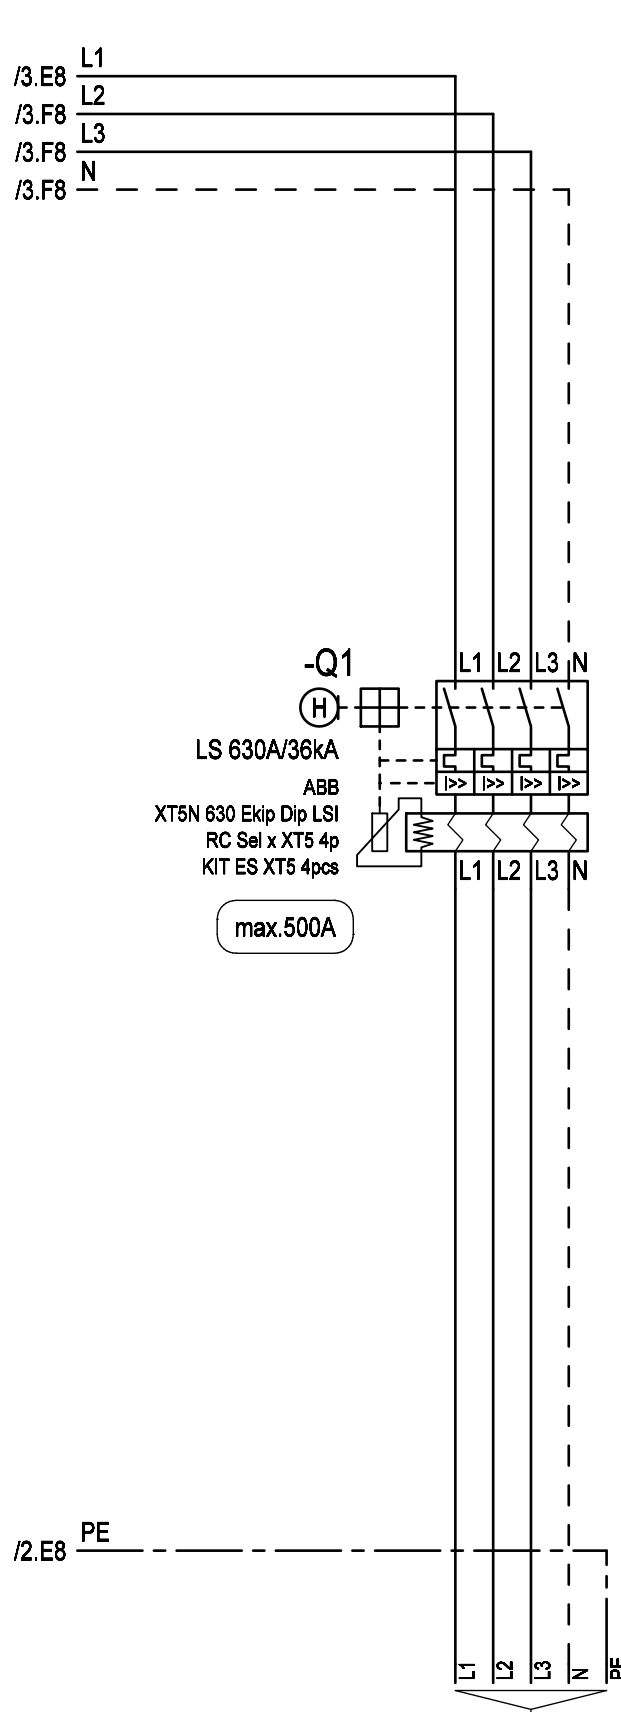

Fehlerstrom I einstellbar: 0,03/0,05/0,1/0,3/0,5/1/3/5/10A
Selektivität t einstellbar: 0/0,1/0,2/0,3/0,5/1/2/3sek

Abgang

max.5x240mm²
(Kabelschuhanschluss M10)

			Datum	09.01.2019	Ersteller: 	Auftraggeber: _____	Projektbeschreibung: _____ Baustromwandler 630A Ausführung Vorarlberger Energienetze	N:/CAD-Entwürfe/cad-baustrom/baustrom22_IN_ARBEIT.pro		=A630AMS30 1 V	
			Bearbeiter	ME				Zeichnungsnummer: _____		Angebotsnummer: _____	+A630AMS30 1 V
			Geprüft	MEHLER				Stromlaufplan		01 Verteilerplan (Blatt 4/4)	
R. Änderung	Datum	Name	Norm	EN 61439-4							