



Weitergabe bzw. Vervielfältigung dieser Unterlagen, sowie die Verwertung und Mitteilung deren Inhaltes ist nicht gestattet.
-Alle Rechte vorbehalten- MEHLER Elektrotechnik Ges.m.b.H

Ersatz durch

Ersatz für

Erstellt mit ELCAD/AUCOPLAN (R) 2018 SP1
Druckdatum: 28.11.2023 7:25
Ursprung

VERTEILERMASSE:

Breite: 1490mm
Höhe: 1450mm
Tiefe: 400mm

SCHUTZART

IP54

FARBE

RAL 7032

AUFBAUART

Schutzklasse I

BERÜHRUNGSSCHUTZ

Kunststoffblenden

VERSCHLUSS

Dreipunktschwenkhebel

KABELEINFÜHRUNGEN




geschlossen
Gummitüllen

A630AMS30/1/W


1490mm

A630AMS30/1/W

1490mm

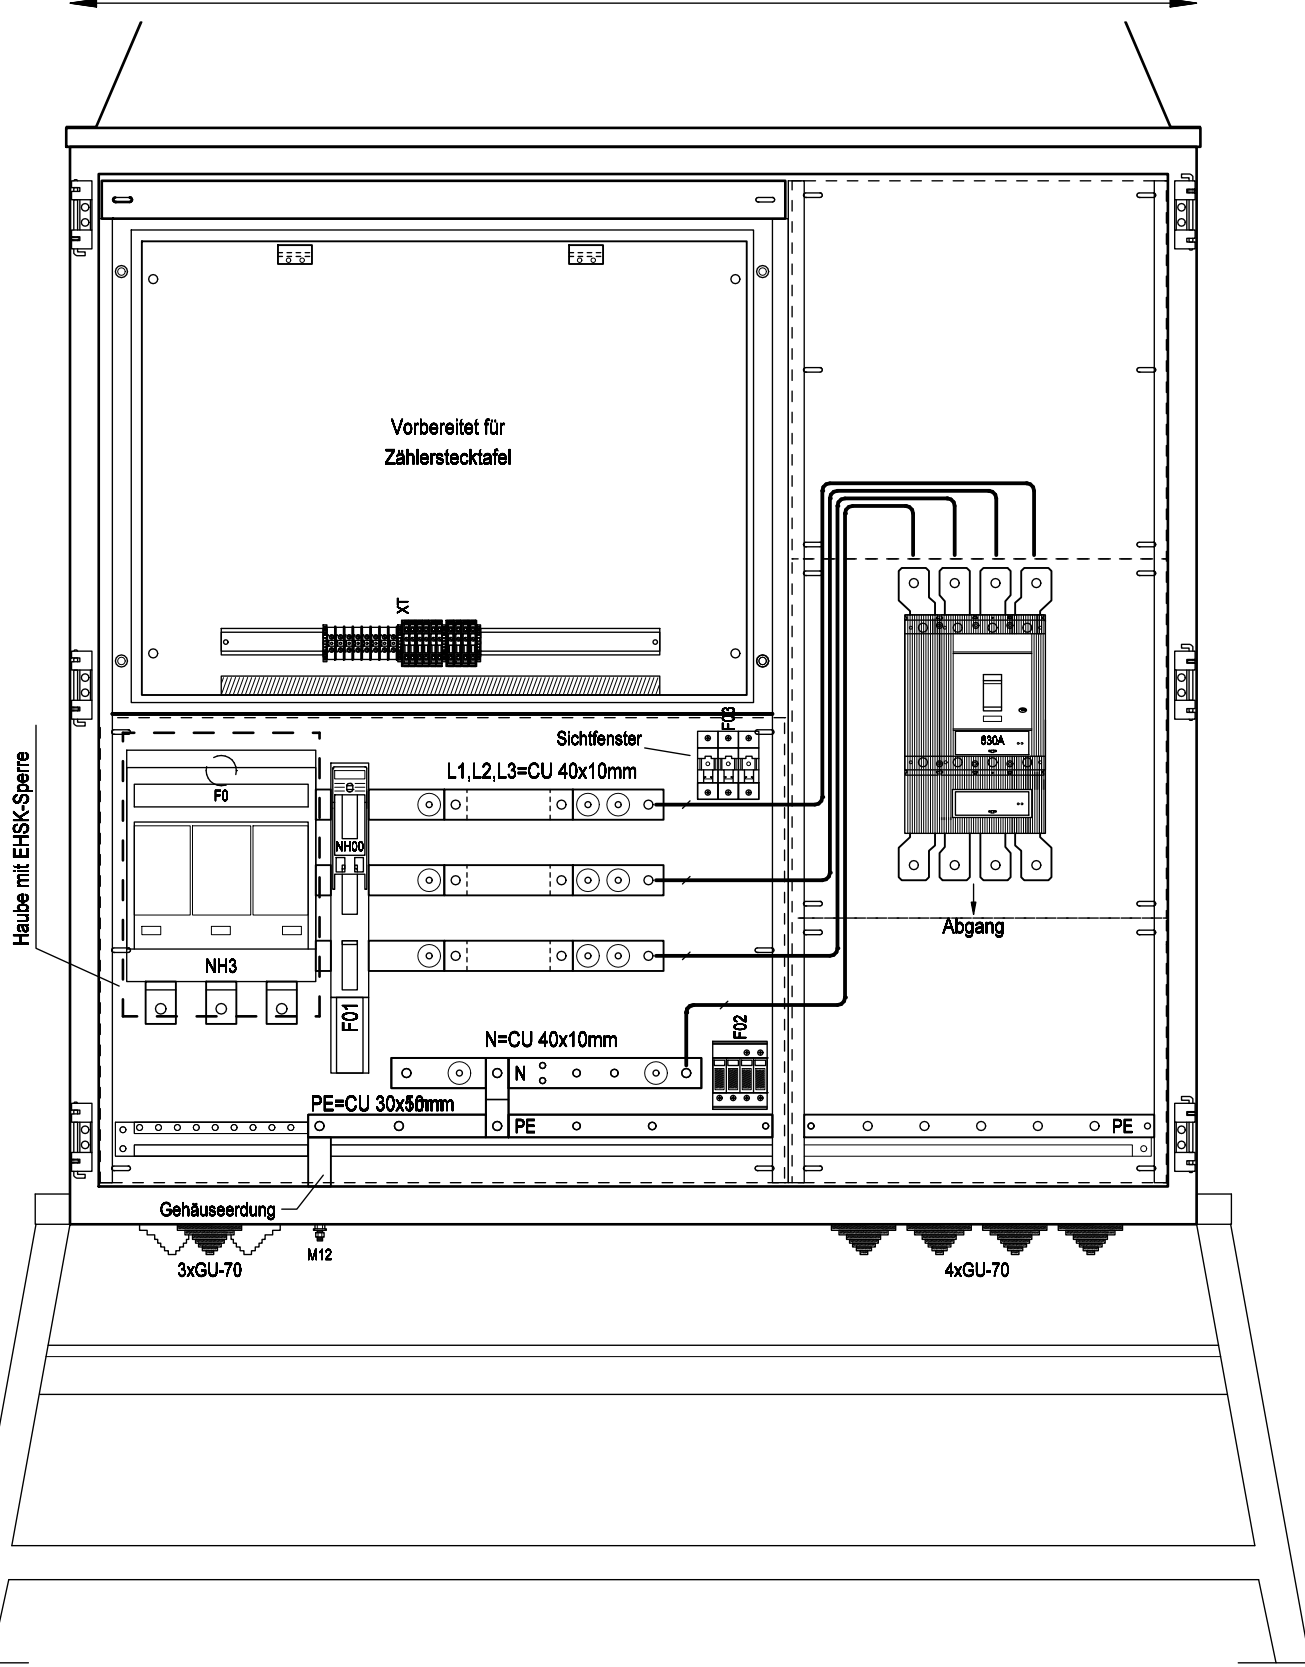

Frontansicht ohne Tür

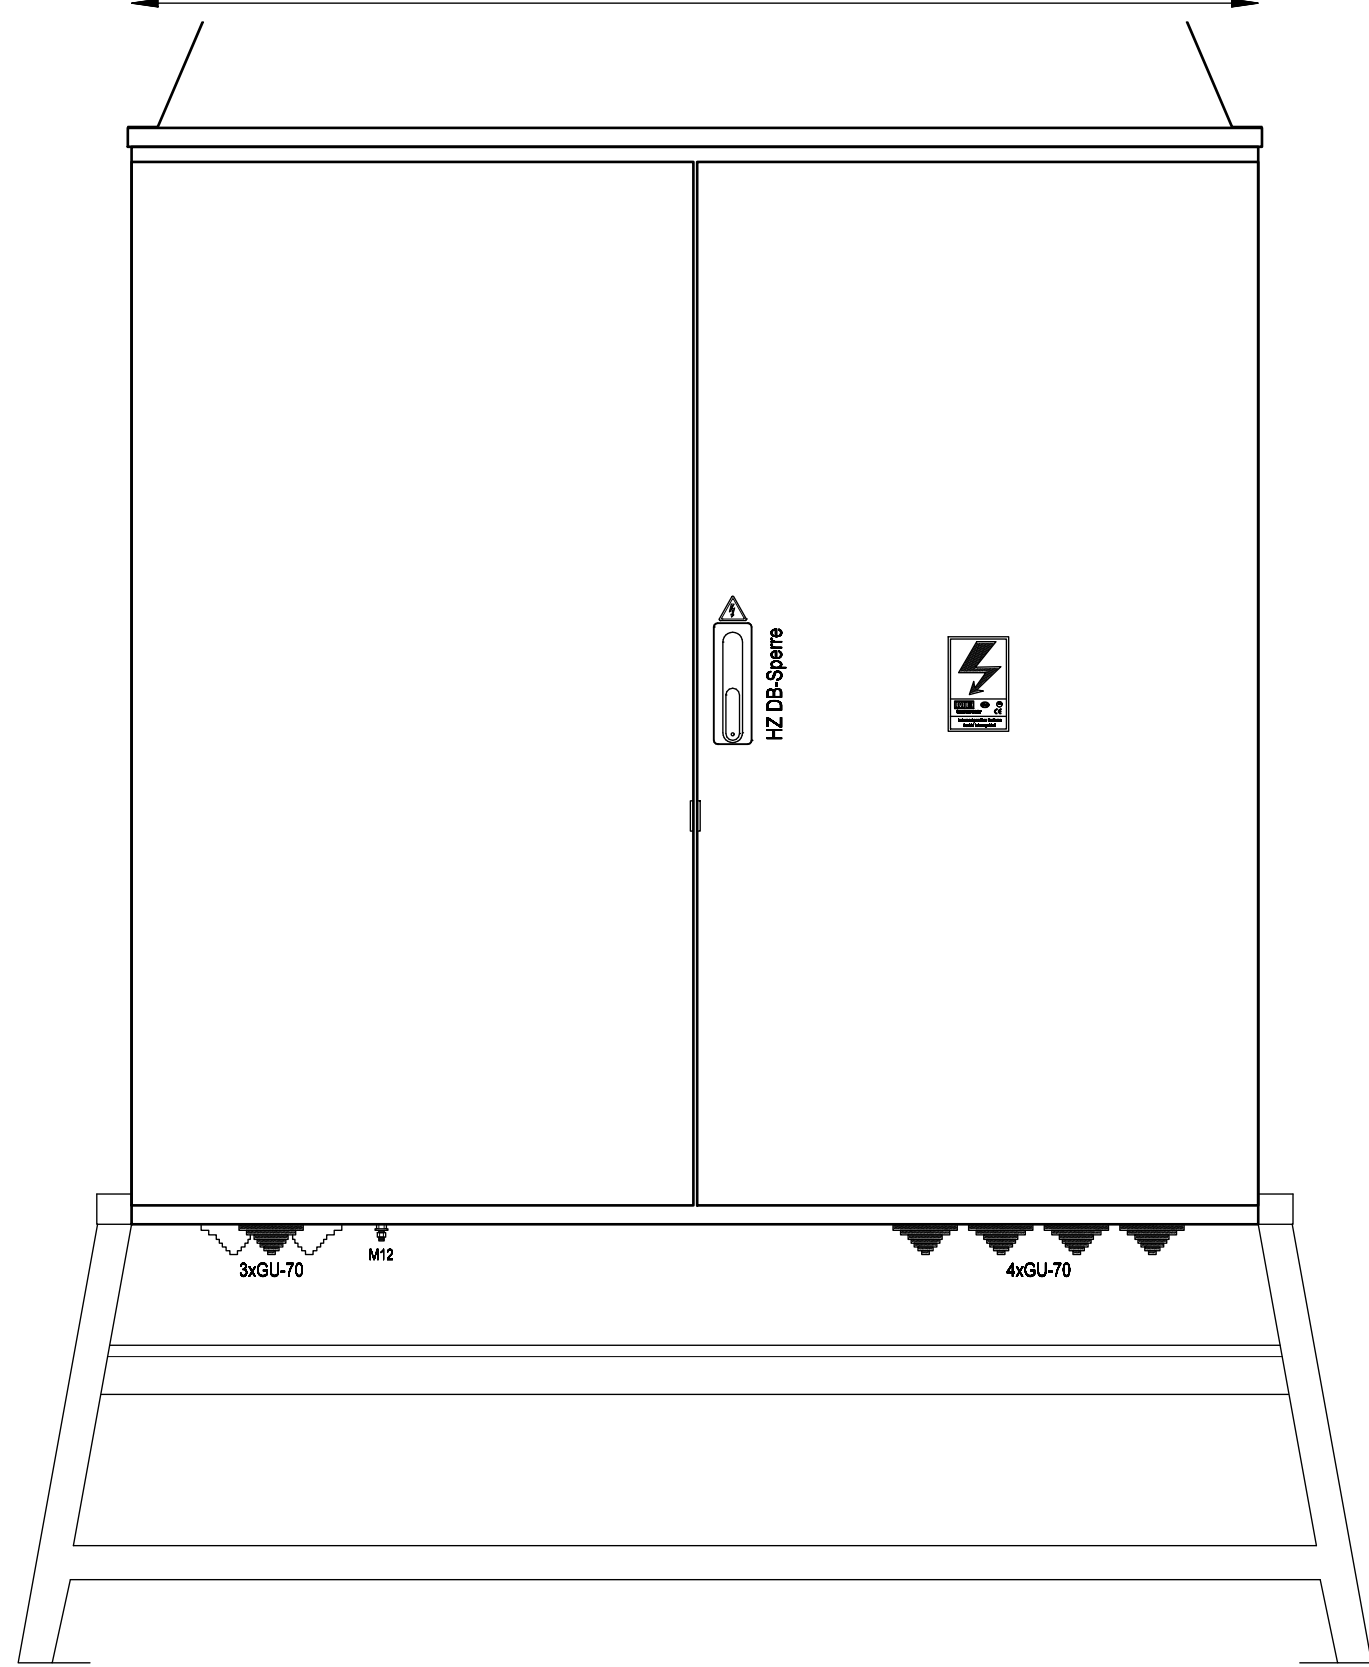

Frontansicht mit Tür

R. Änderung		Datum	Name	Datum	30.03.2017	Ersteller:	Auftraggeber:	Projektbeschreibung:	N:/CAD-Entwürfe/cad-baustrom/baustrom22_IN_ARBEIT.pro	=A630AMS30/1/W
				Bearbeiter	ME			Baustromwandler 630A	Zeichnungsnummer:	Angebotsnummer:
				Geprüft	MEHLER			Ausführung für Wiener Netze		+A630AMS30/1/W
				Norm	EN 61439-4				Aufbauplan	01 Verteilerplan (Blatt 1/3)



Weitergabe bzw. Vervielfältigung dieser Unterlagen, sowie die Verwertung und Mitteilung deren Inhaltes ist nicht gestattet.
-Alle Rechte vorbehalten- MEHLER Elektrotechnik Ges.m.b.H

Ersatz durch

Ersatz für

Erstellt mit ELCAD/AUCOPLAN (R) 2018 SP1
Druckdatum: 29.11.2023 7:25
Ursprung


R. Änderung		Datum	Name	Norm	EN 61439-4	MEHLER ME® ELEKTROTECHNIK Ges.m.b.H.	Auftraggeber:	Projektbeschreibung: Baustromwandler 630A Ausführung für Wiener Netze	N:/CAD-Entwürfe/cad-baustrom/baustrom22_IN_ARBEIT.pro		=A630AMS30 1_W
									Zeichnungsnummer:	Angebotsnummer:	+A630AMS30 1_W
									Stromlaufplan		01 Verteilerplan (Blatt 2/3)

3x400V/230V 50Hz

-F0
NH-III
630A gG
Mersen
1.001.125

-F01
NH-00
63A gG
ABB
ZLBM00-100-3P-M8

-F02
Typ I+II
DEHN
DSH TNC 255
941300

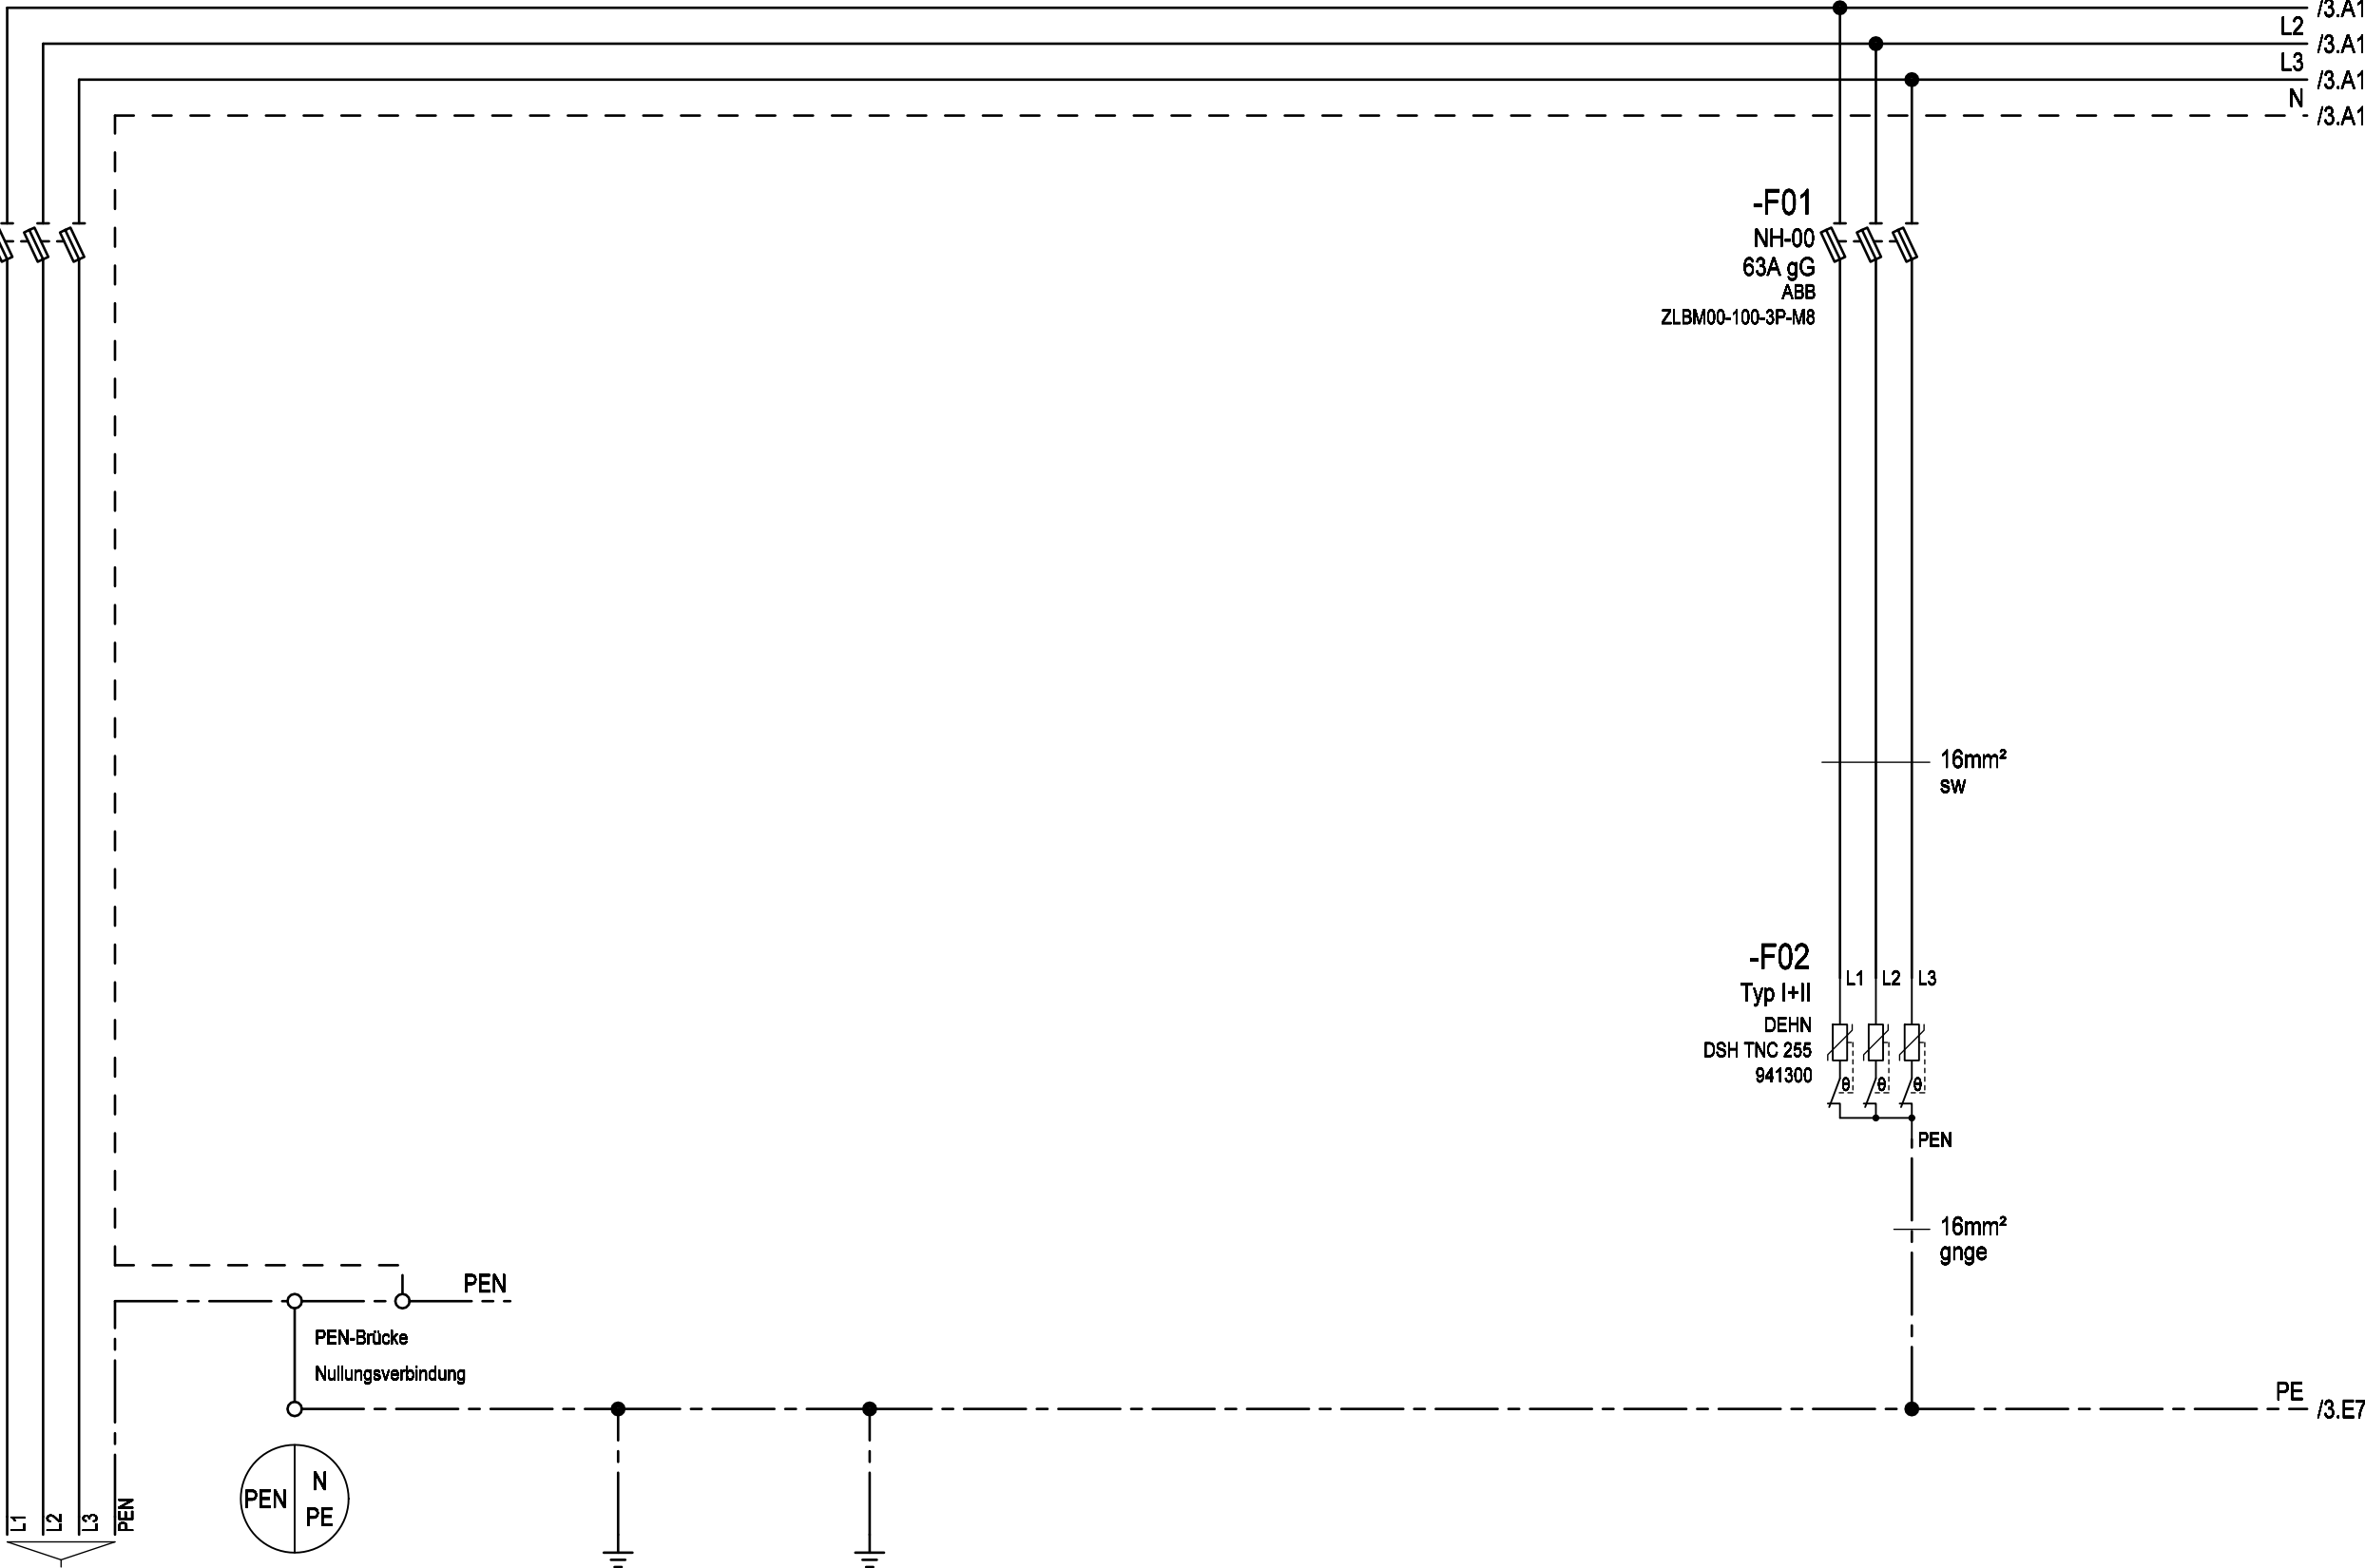

Zuleitung

Gehäuse
Einsatz
Türen

Erdungsbolzen M12
Erdspieß

Überspannungsschutz
Typ 1+2

max.4x240mm²

(Kabelschuhanschluss M12)




Weitergabe bzw. Vervielfältigung dieser Unterlagen, sowie die Verwertung und Mitteilung deren Inhaltes ist nicht gestattet.
-Alle Rechte Vorbehalten- MEHLER Elektrotechnik Ges.m.b.H

Ersatz durch

Ersatz für

Erstellt mit ELCAD/AUCOPLAN (R) 2018 SP1
Druckdatum: 29.11.2023 7:25
Ursprung

			Datum	30.03.2017	Ersteller: _____  MEHLER ELEKTROTECHNIK Ges.m.b.H. Auftraggeber: _____	Projektbeschreibung: _____ Baustromwandler 630A Ausführung für Wiener Netze	N:/CAD-Entwürfe/cad-baustrom/baustrom22_IN_ARBEIT.pro		=A630AMS30_1_W
			Bearbeiter	ME			Zeichnungsnummer: _____	Angebotsnummer: _____	+A630AMS30_1_W
			Geprüft	MEHLER			Stromlaufplan		01 Verteilerplan (Blatt 3/3)
R. Änderung	Datum	Name	Norm	EN 61439-4					

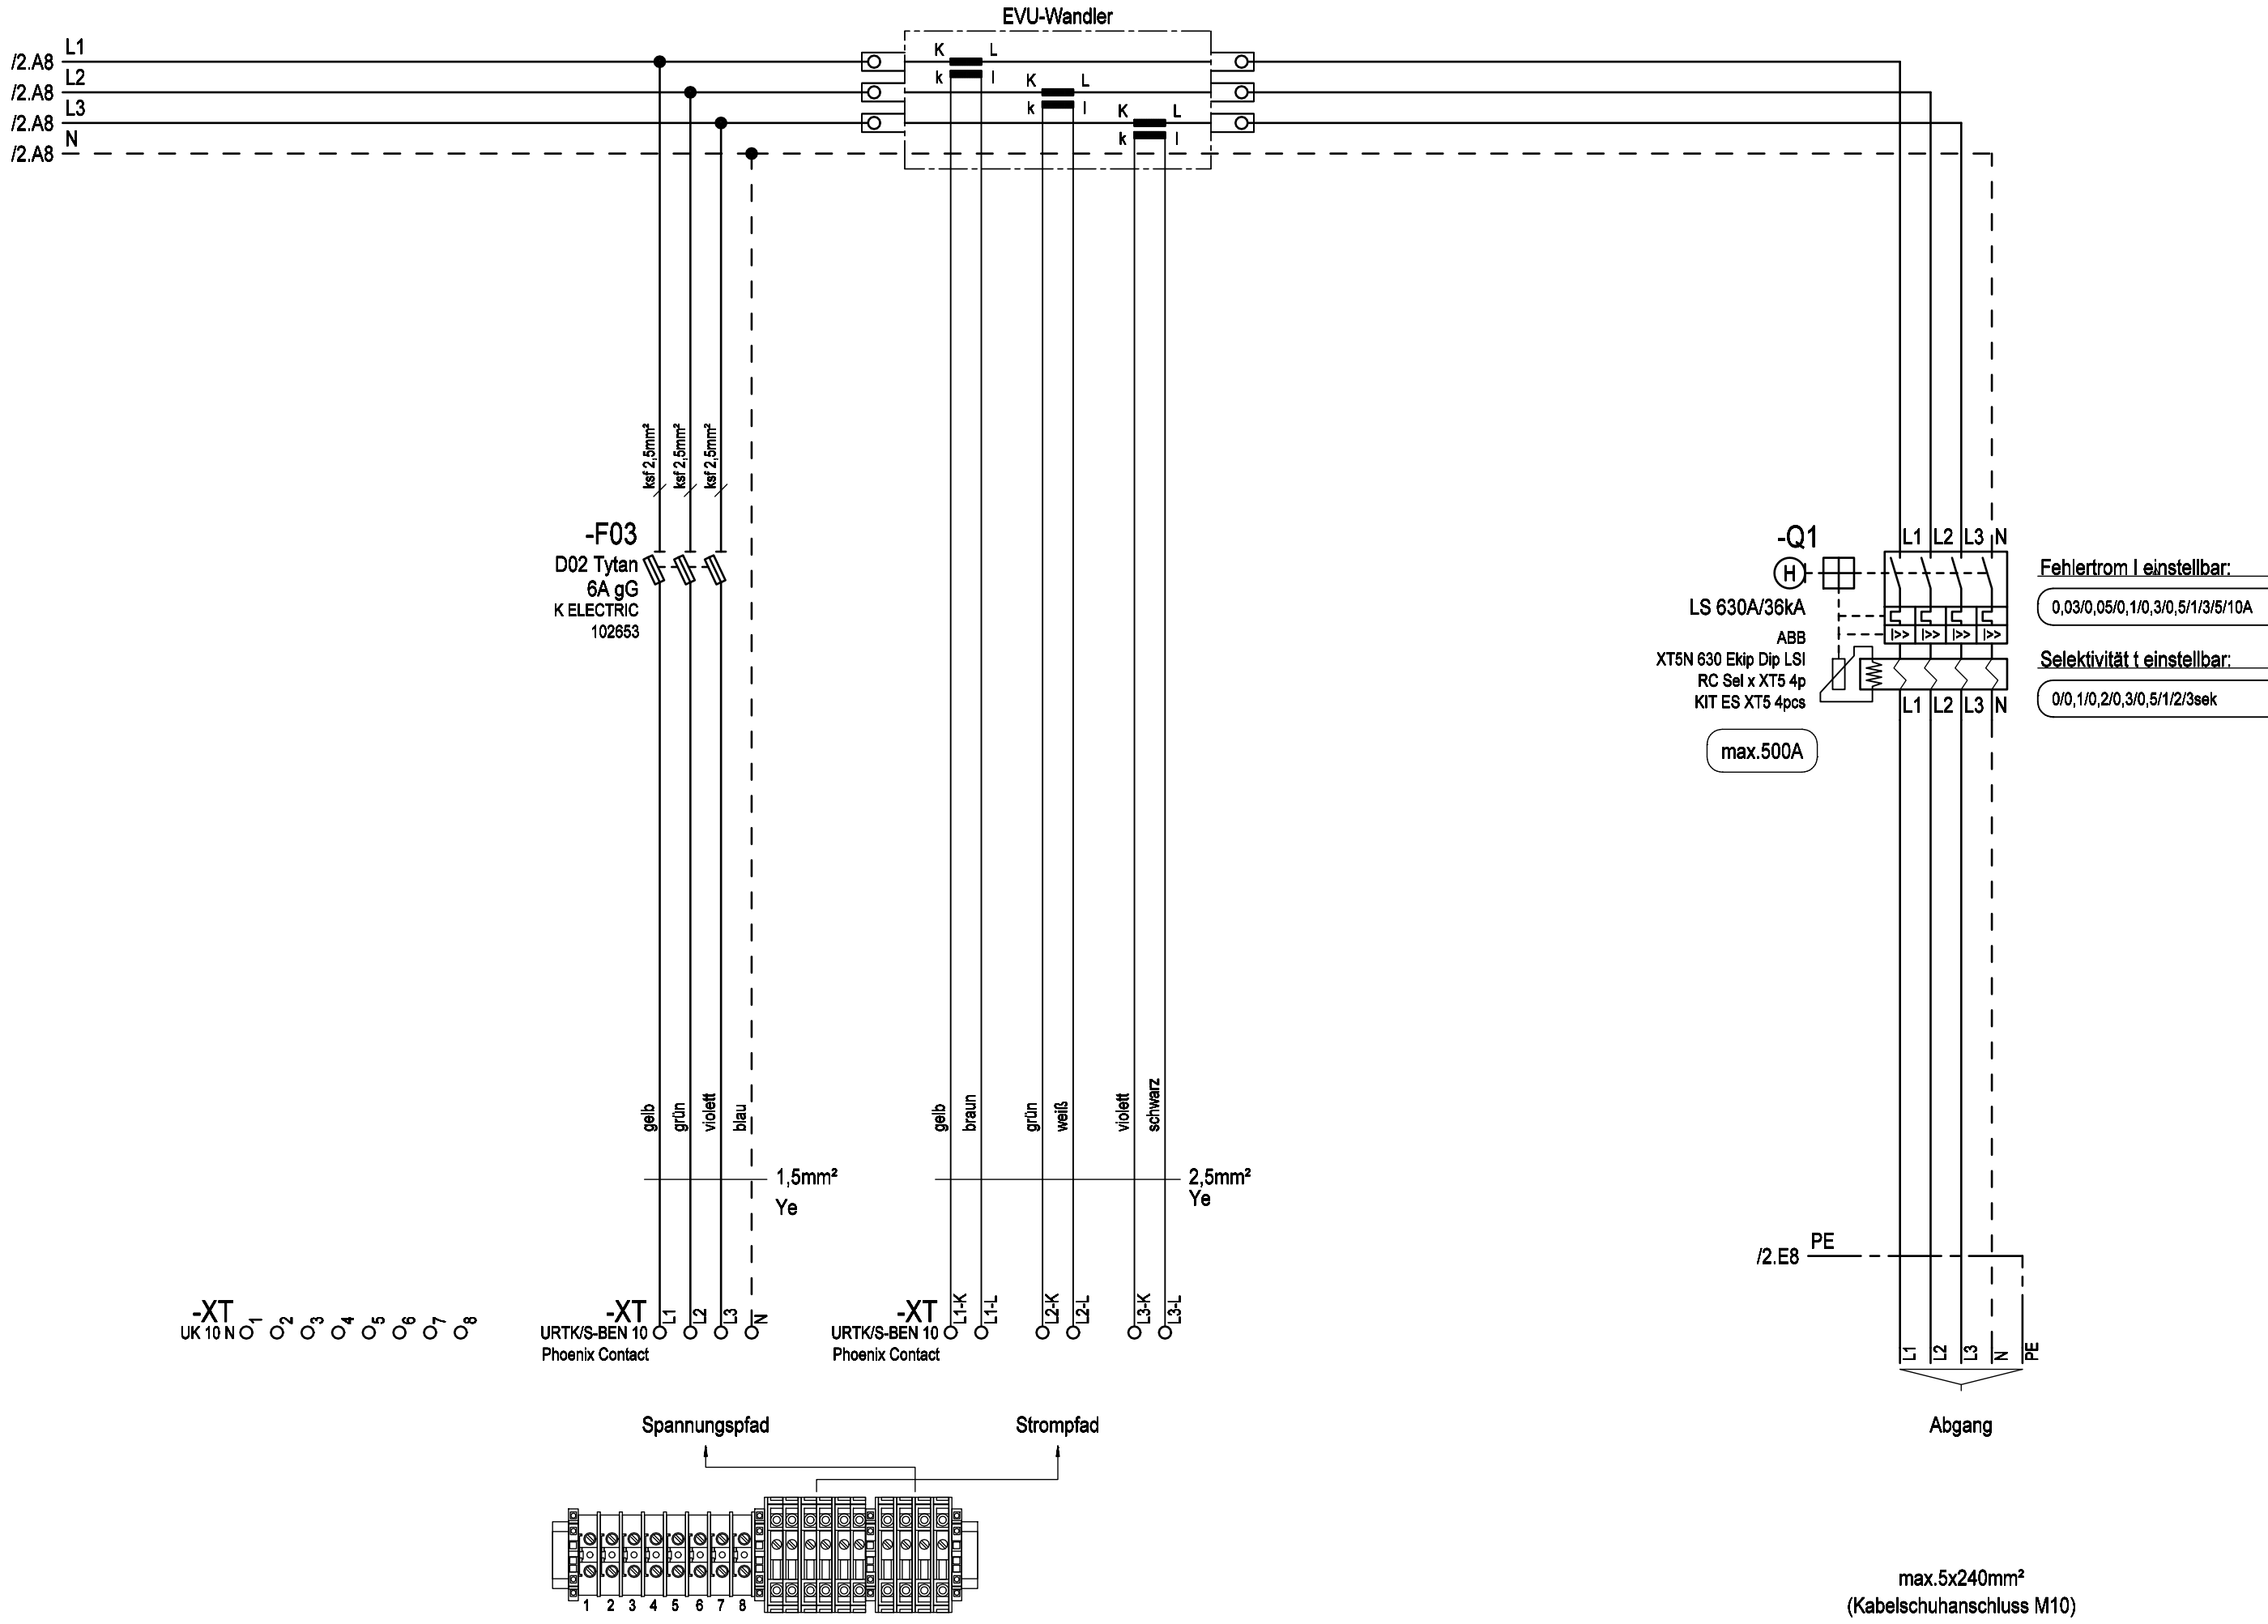

Fehlertrom I einstellbar:
0,03/0,05/0,1/0,3/0,5/1/3/5/10A

Selektivität t einstellbar:
0/0,1/0,2/0,3/0,5/1/2/3sek

max.5x240mm²
(Kabelschuhanschluss M10)