



Weitergabe bzw. Vervielfältigung dieser Unterlagen, sowie die Verwertung und Mitteilung deren Inhaltes ist nicht gestattet.
-Alle Rechte vorbehalten- MEHLER Elektrotechnik Ges.m.b.H

Ersatz durch

Ersatz für

Erstellt mit ELCAD/AUCOPLAN (R) 2018 SP1
Druckdatum: 28.11.2023 7:25
Ursprung

VERTEILERMASSE:

Breite: 1490mm
Höhe: 1450mm
Tiefe: 400mm

SCHUTZART

IP54

FARBE

RAL 7032

AUFBAUART

Schutzklasse I

BERÜHRUNGSSCHUTZ

Kunststoffblenden

VERSCHLUSS

Dreipunktschwenkhebel

KABELEINFÜHRUNGEN




geschlossen
Gummitüllen

A630AMS30/B


1490mm

A630AMS30/B

1490mm

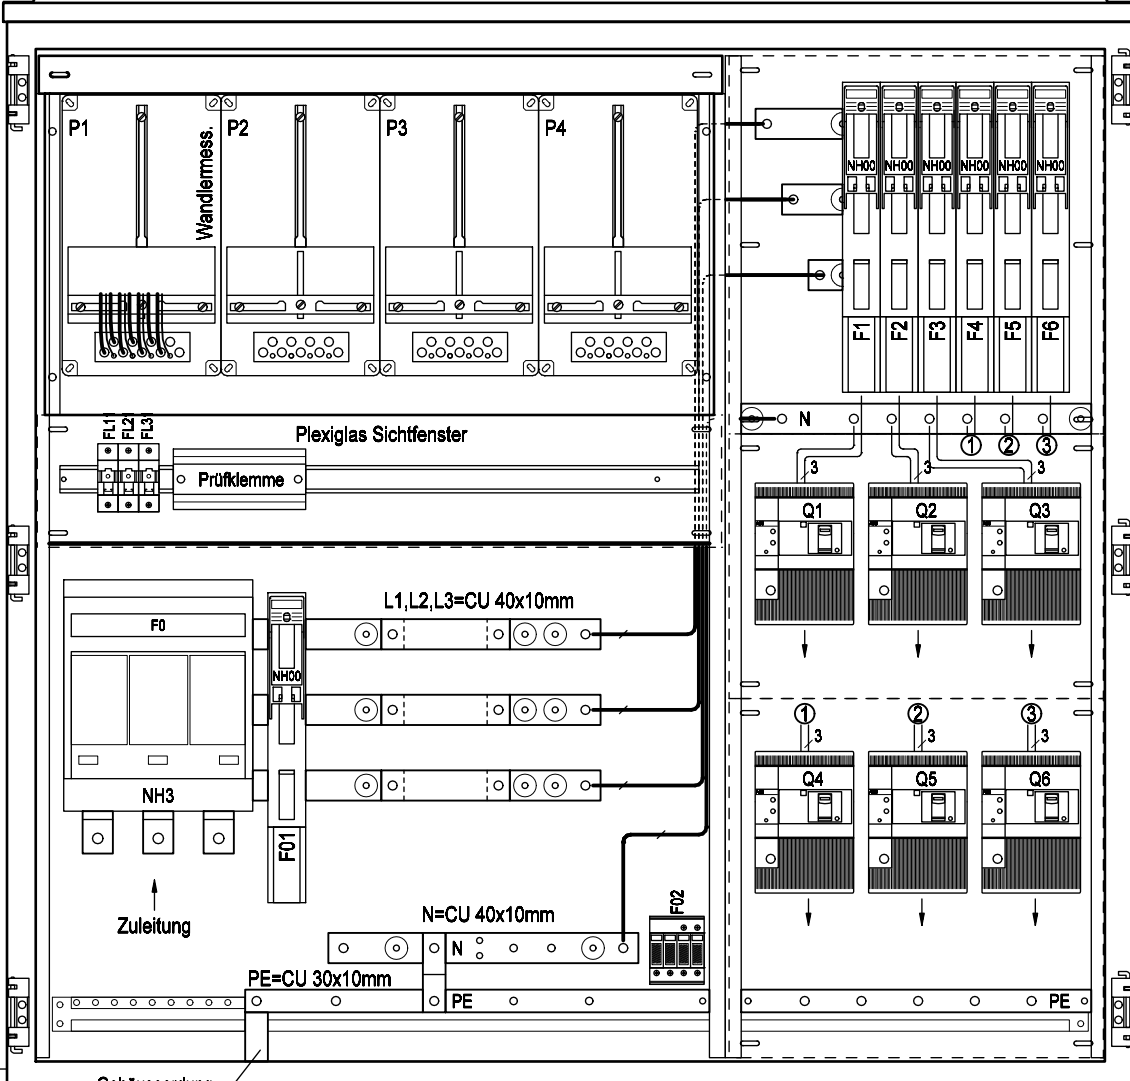


Frontansicht ohne Tür

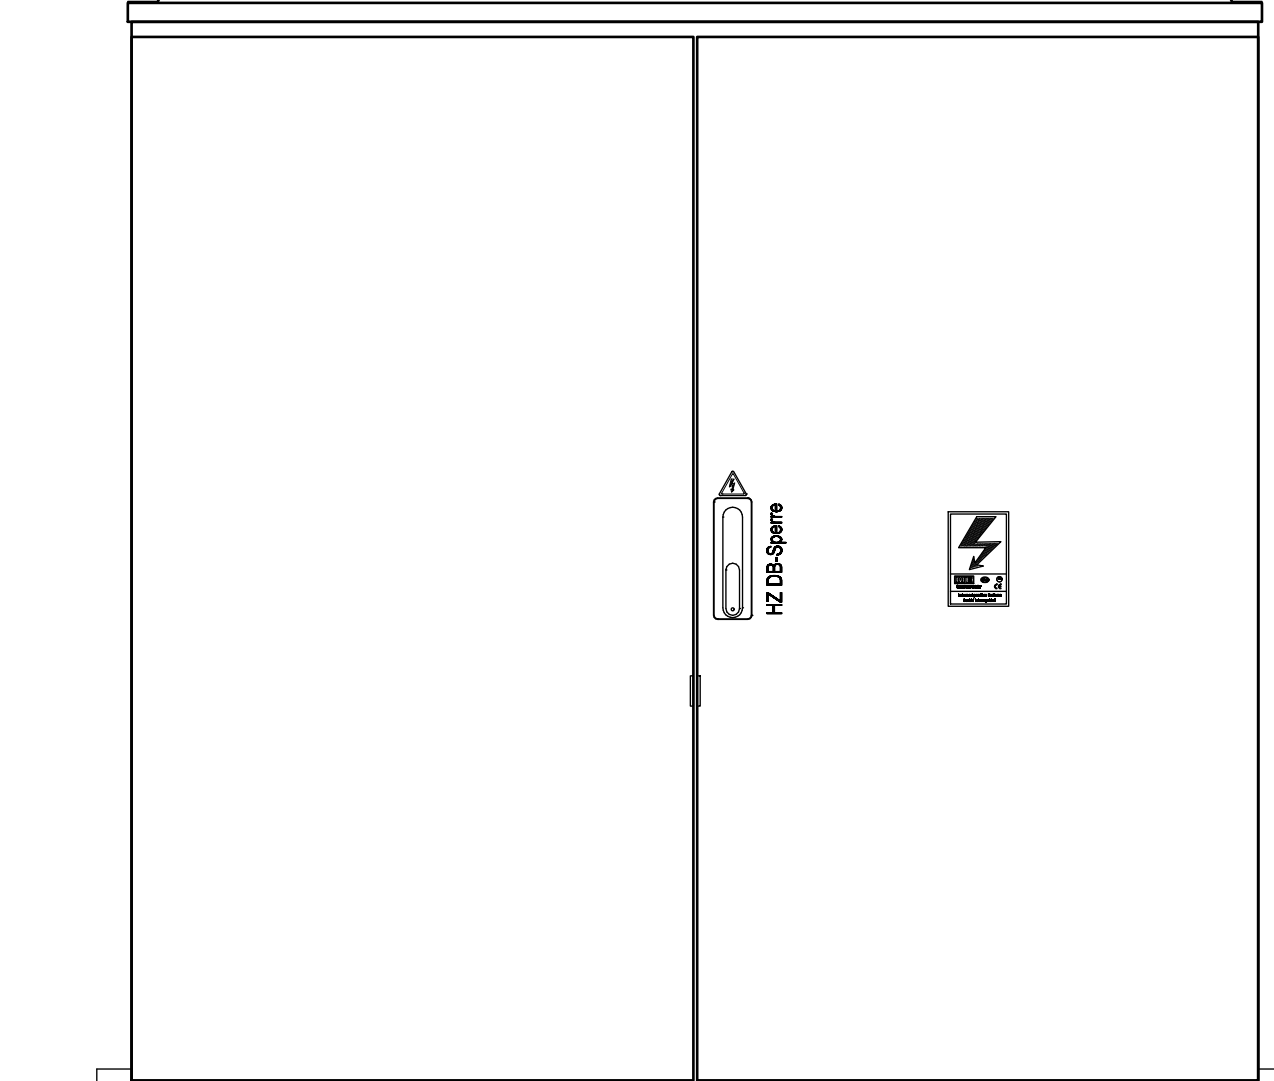

Frontansicht mit Tür

			Datum	06.03.2017	Ersteller: _____	Auftraggeber: _____	Projektbeschreibung: _____	N:/CAD-Entwürfe/cad-baustrom/baustrom22_IN_ARBEIT.pro	=A630AMS30/B	
			Bearbeiter	ME			Baustromwandler 630A	Zeichnungsnummer: _____	Angebotsnummer: _____	+A630AMS30/B
			Geprüft	MEHLER			Ausführung für Netz Burgenland	Aufbauplan	01 Verteilerplan	
R.	Änderung	Datum	Name	Norm			EN 61439-4			

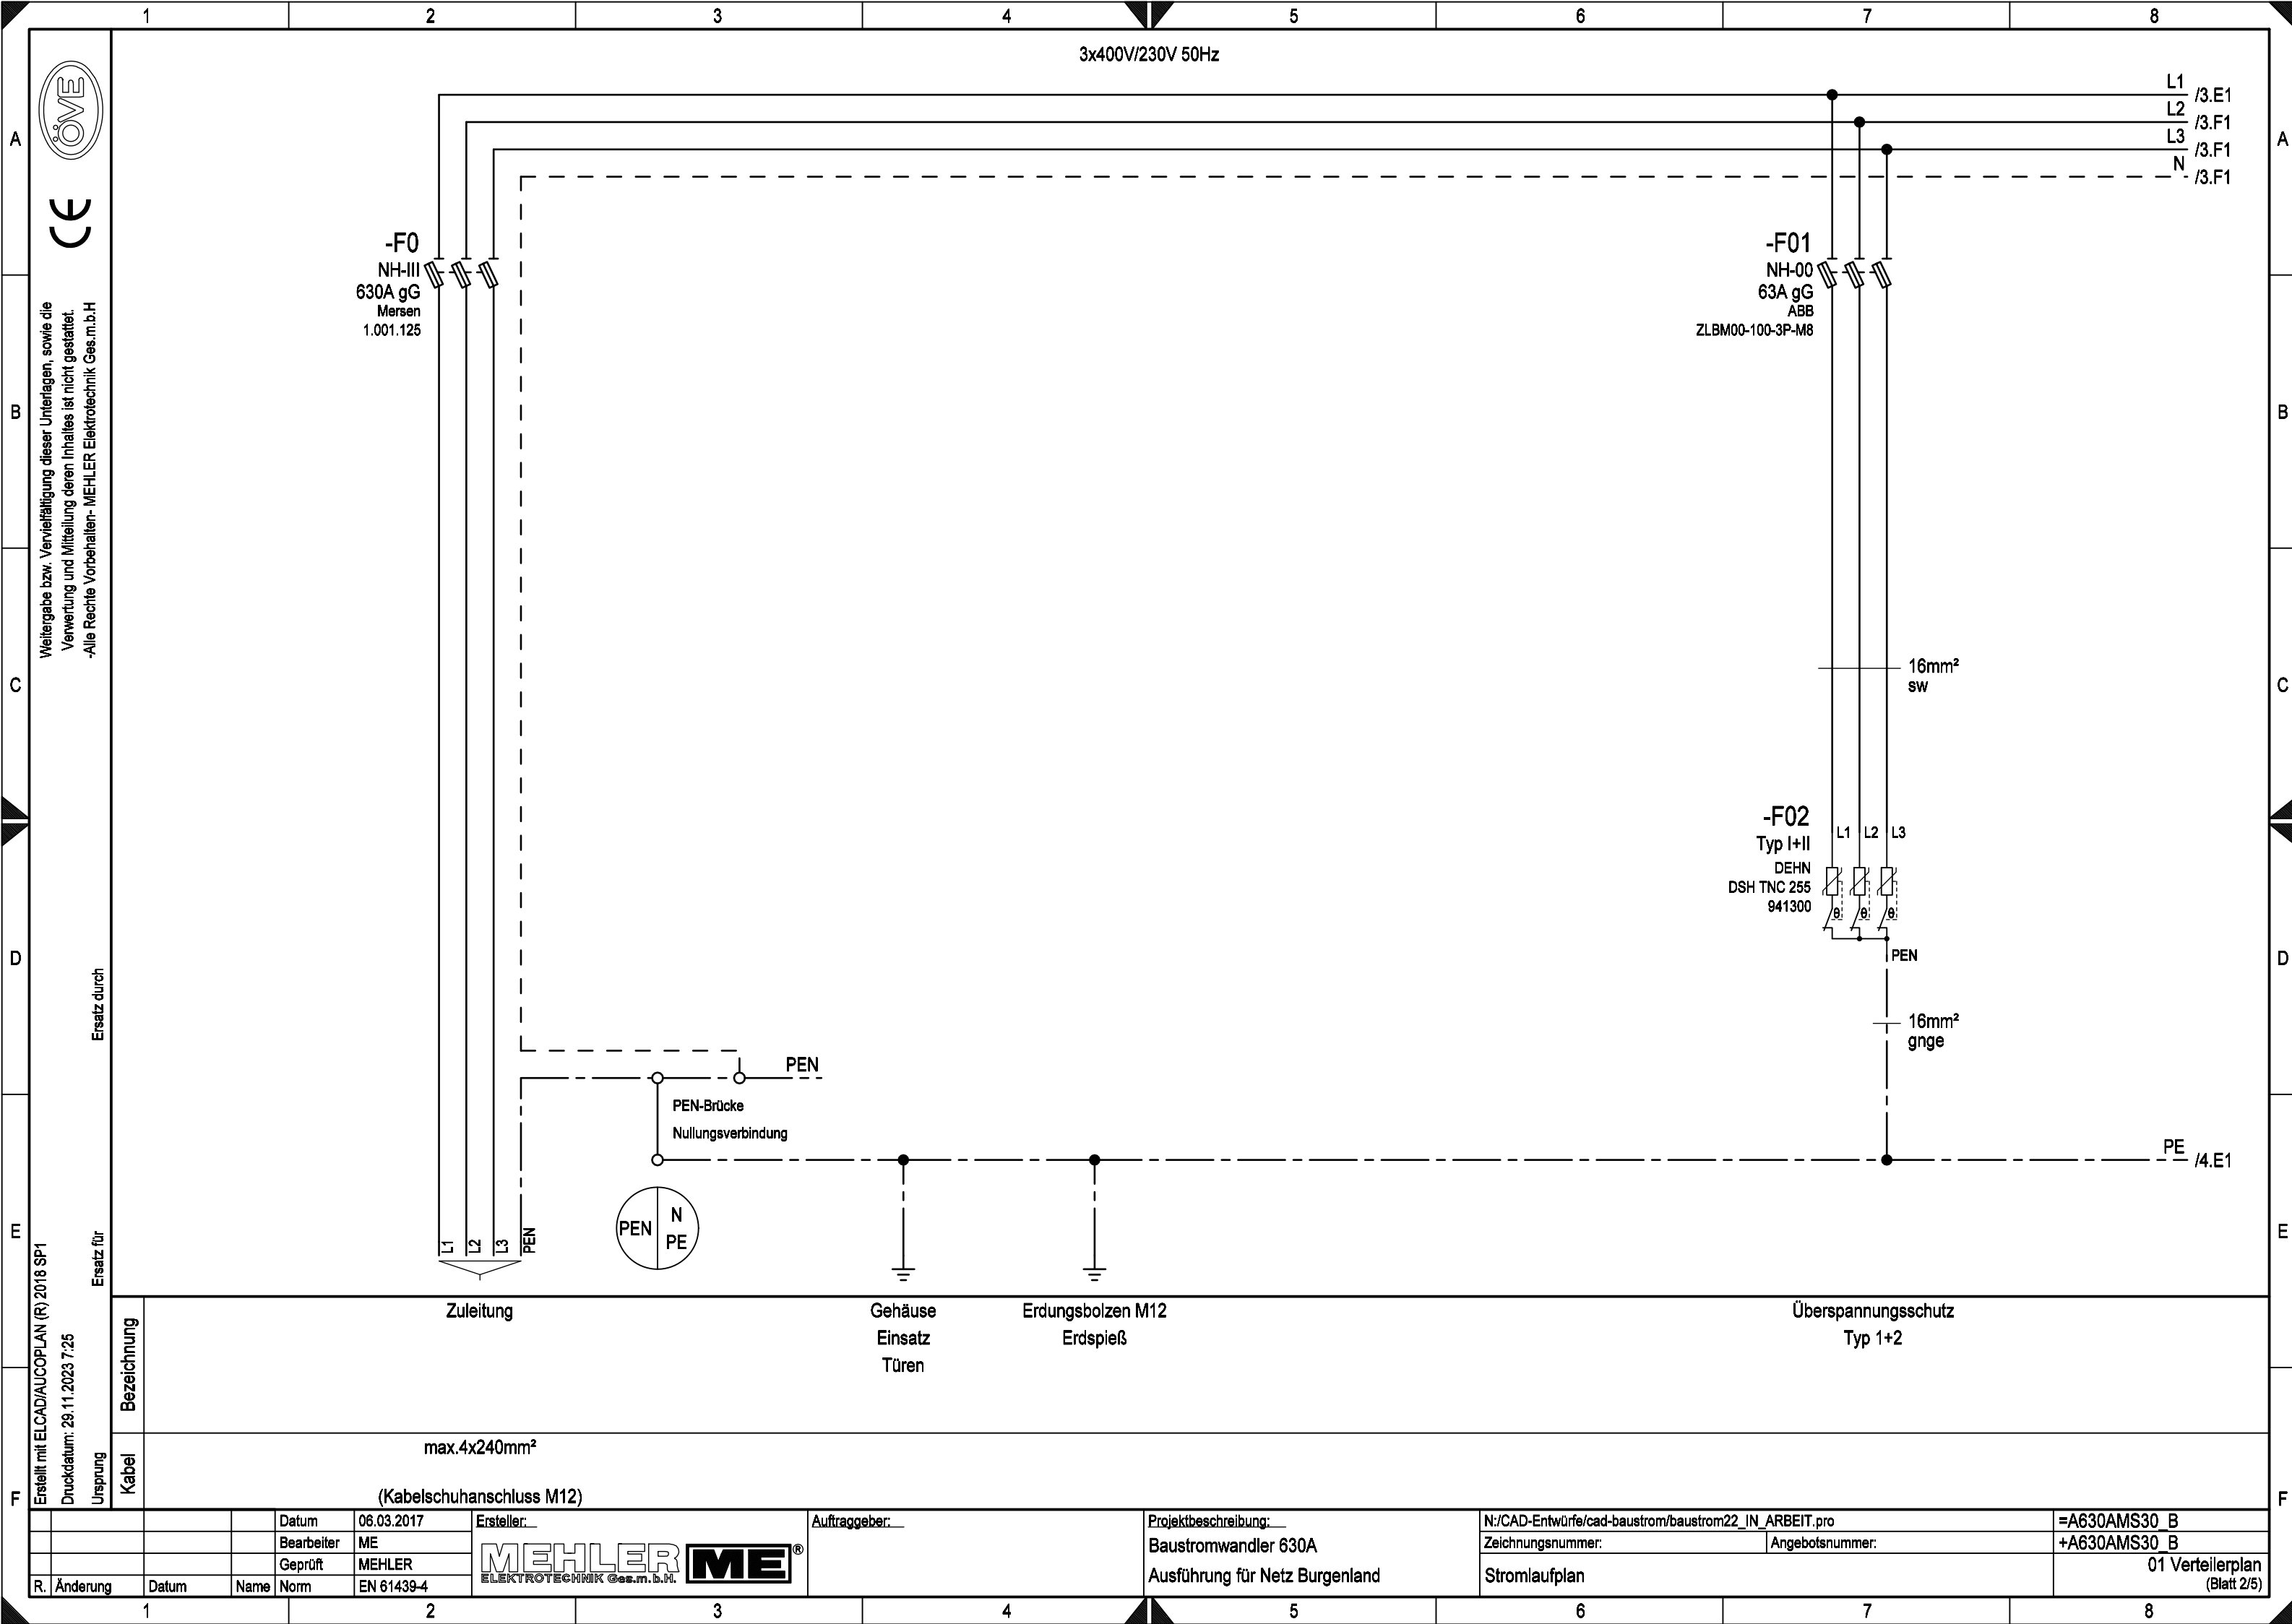



Weitergabe bzw. Vervielfältigung dieser Unterlagen, sowie die Verwertung und Mitteilung deren Inhaltes ist nicht gestattet.
-Alle Rechte vorbehalten- MEHLER Elektrotechnik Ges.m.b.H

Erstellt mit ELCAD/AUCOPLAN (R) 2018 SP1
Druckdatum: 29.11.2023 7:25
Ursprung

R. Änderung	Datum	Name	Norm

Datum	06.03.2017
Bearbeiter	ME
Geprüft	MEHLER
Norm	EN 61439-4


Ersteller: **MEHLER ME**
ELEKTROTECHNIK Ges.m.b.H.

Auftraggeber:

Projektbeschreibung:
Baustromwandler 630A
Ausführung für Netz Burgenland

N:/CAD-Entwürfe/cad-baustrom/baustrom22_IN_ARBEIT.pro	=A630AMS30_B
Zeichnungsnummer:	Angebotsnummer:
Stromlaufplan	01 Verteilerplan (Blatt 3/5)

-P1

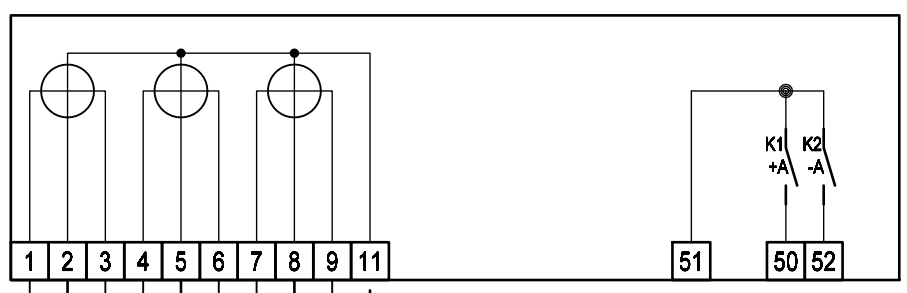


- Yf 2,5mm² ge
- Yf 2,5mm² ge
- Yf 2,5mm² ws
- Yf 2,5mm² gn
- Yf 2,5mm² gn
- Yf 2,5mm² br
- Yf 2,5mm² vi
- Yf 2,5mm² vi
- Yf 2,5mm² rt
- Yf 2,5mm² bl

INFO:

Zwischenklemmungen für Spannung und Ströme sind nicht zulässig



- ⊙ Klemmen URTK/S
- ⊙ Messbrücke
- = Schieber
- ⊙ Schaltbrücke
- ⌊ Feste Verbindung
- ⊗ Phasenanzeige

Prüfklemme

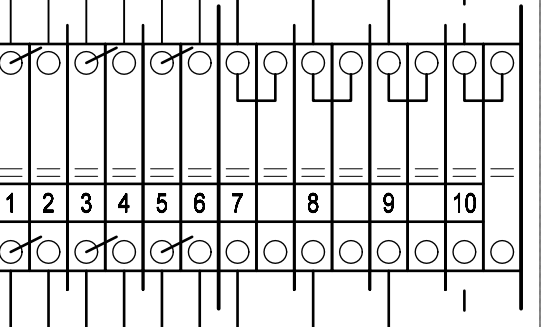

- Yf 2,5mm² gelb
- Yf 2,5mm² weiß
- Yf 2,5mm² grün
- Yf 2,5mm² braun
- Yf 2,5mm² violett
- Yf 2,5mm² rot
- Yf 2,5mm² gelb
- Yf 2,5mm² grün
- Yf 2,5mm² violett
- Yf 2,5mm² blau

D02 Tytan
6A gG
K ELECTRIC
102653

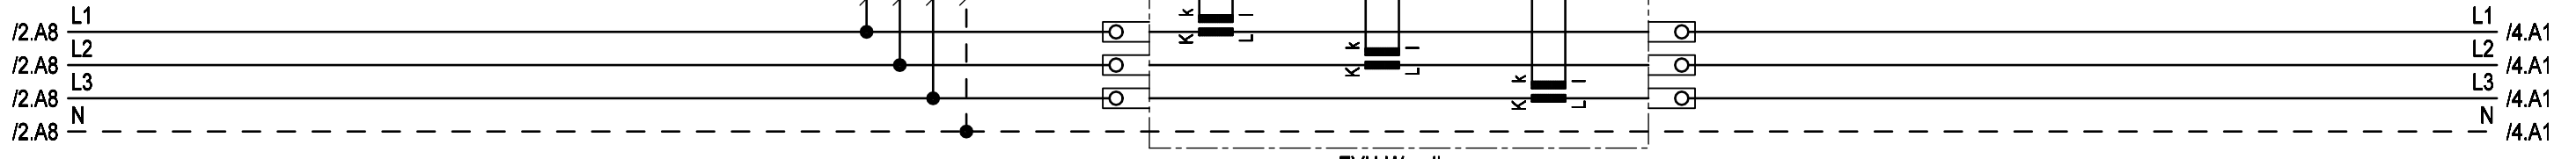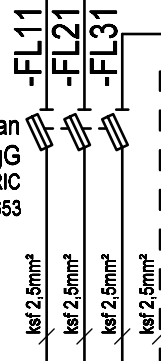

EVU-Wandler




Weitergabe bzw. Vervielfältigung dieser Unterlagen, sowie die Verwertung und Mitteilung deren Inhaltes ist nicht gestattet.
-Alle Rechte vorbehalten- MEHLER Elektrotechnik Ges.m.b.H

Erstellt mit ELCAD/AUCOPLAN (R) 2018 SP1
Druckdatum: 29.11.2023 7:25
Ursprung

R. Änderung	Datum	Name	Norm
			EN 61439-4

1 2 3 4 5 6 7 8

3x400V/230V 50Hz

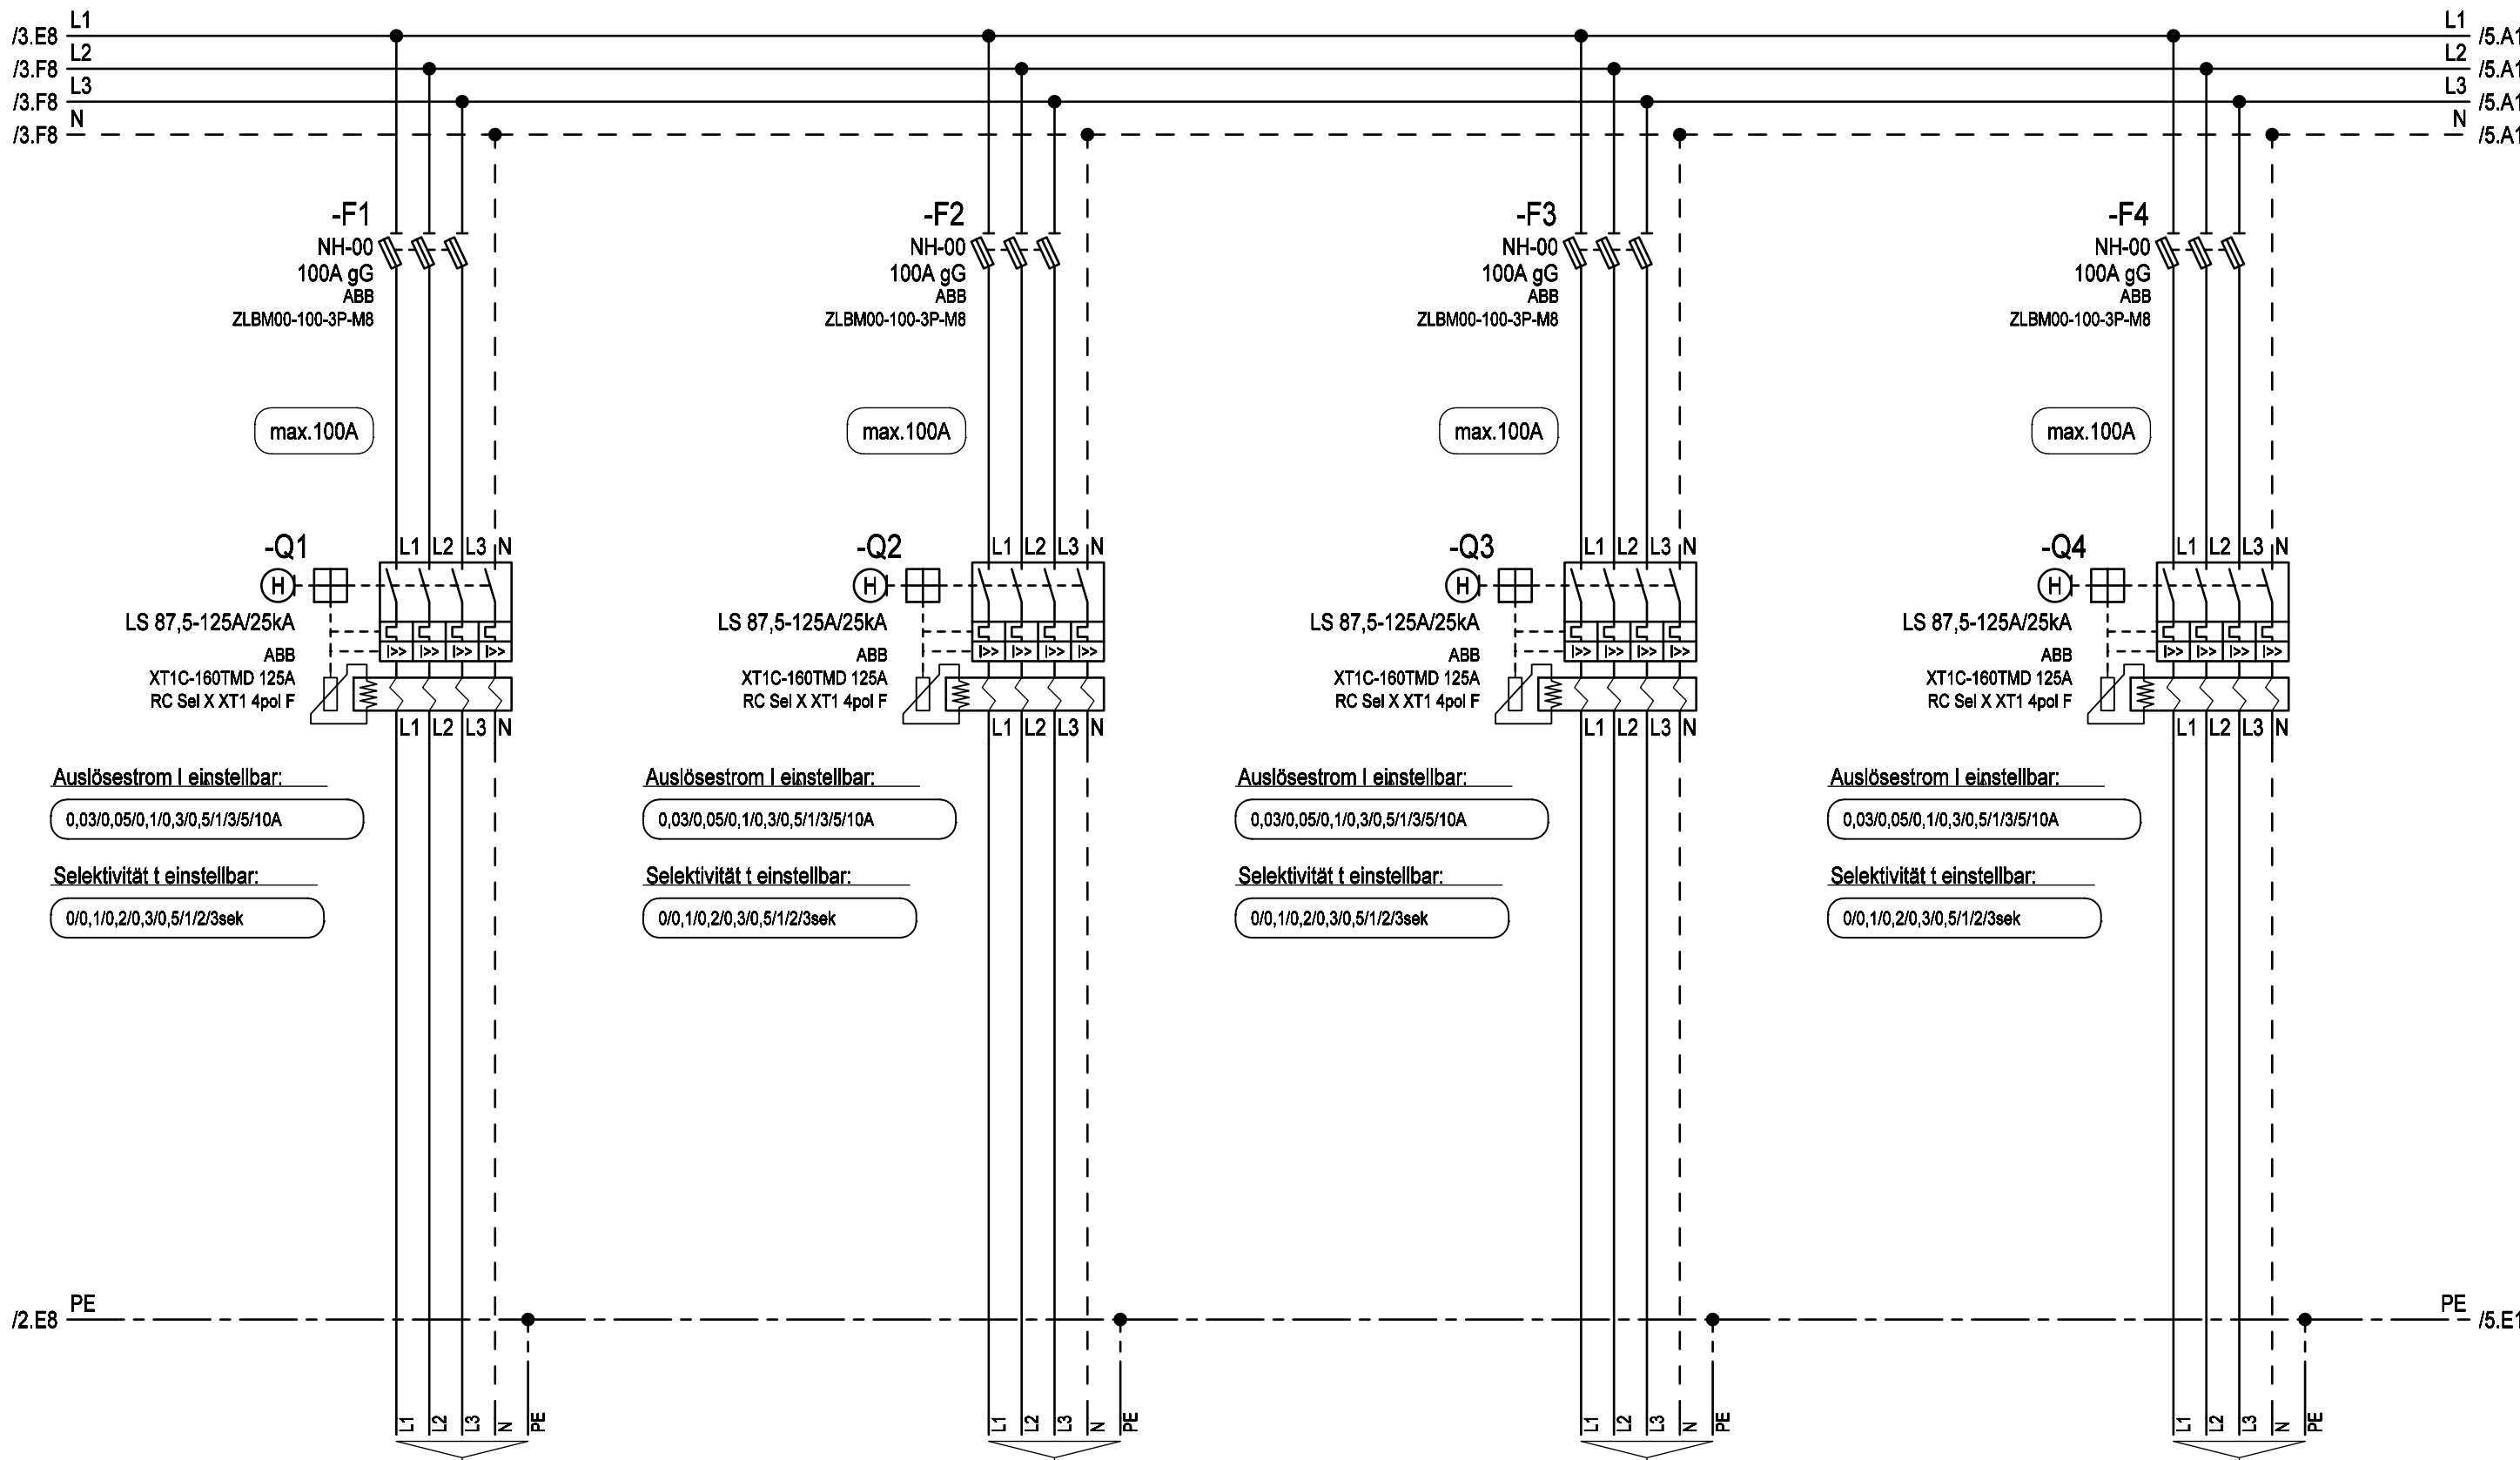

Bezeichnung	Bezeichnung	Bezeichnung	Bezeichnung
Anschluss über Rahmenklemmen	Anschluss über Rahmenklemmen	Anschluss über Rahmenklemmen	Anschluss über Rahmenklemmen
E-YY max. 5x70mm² RM	E-YY max. 5x70mm² RM	E-YY max. 5x70mm² RM	E-YY max. 5x70mm² RM

Datum	06.03.2017	Ersteller:	Auftraggeber:	Projektbeschreibung:	N:/CAD-Entwürfe/cad-baustrom/baustrom22_IN_ARBEIT.pro	=A630AMS30_B
Bearbeiter	ME			Baustromwandler 630A	Zeichnungsnummer:	+A630AMS30_B
Geprüft	MEHLER			Ausführung für Netz Burgenland	Angebotsnummer:	
					Stromlaufplan	01 Verteilerplan (Blatt 4/5)

1 2 3 4 5 6 7 8



Weitergabe bzw. Vervielfältigung dieser Unterlagen, sowie die Verwertung und Mitteilung deren Inhaltes ist nicht gestattet.
-Alle Rechte vorbehalten- MEHLER Elektrotechnik Ges.m.b.H

Erstellt mit ELCAD/AUCOPLAN (R) 2018 SP1
Druckdatum: 29.11.2023 7:25
Ursprung

R. Änderung	Datum	Name	Norm


Datum	06.03.2017
Bearbeiter	ME
Geprüft	MEHLER
Norm	EN 61439-4



Auftraggeber:	
Projektbeschreibung:	Baustromwandler 630A Ausführung für Netz Burgenland

N:/CAD-Entwürfe/cad-baustrom/baustrom22_IN_ARBEIT.pro		=A630AMS30 B
Zeichnungsnummer:	Angebotsnummer:	+A630AMS30 B
Stromlaufplan		01 Verteilerplan (Blatt 5/5)

3x400V/230V 50Hz

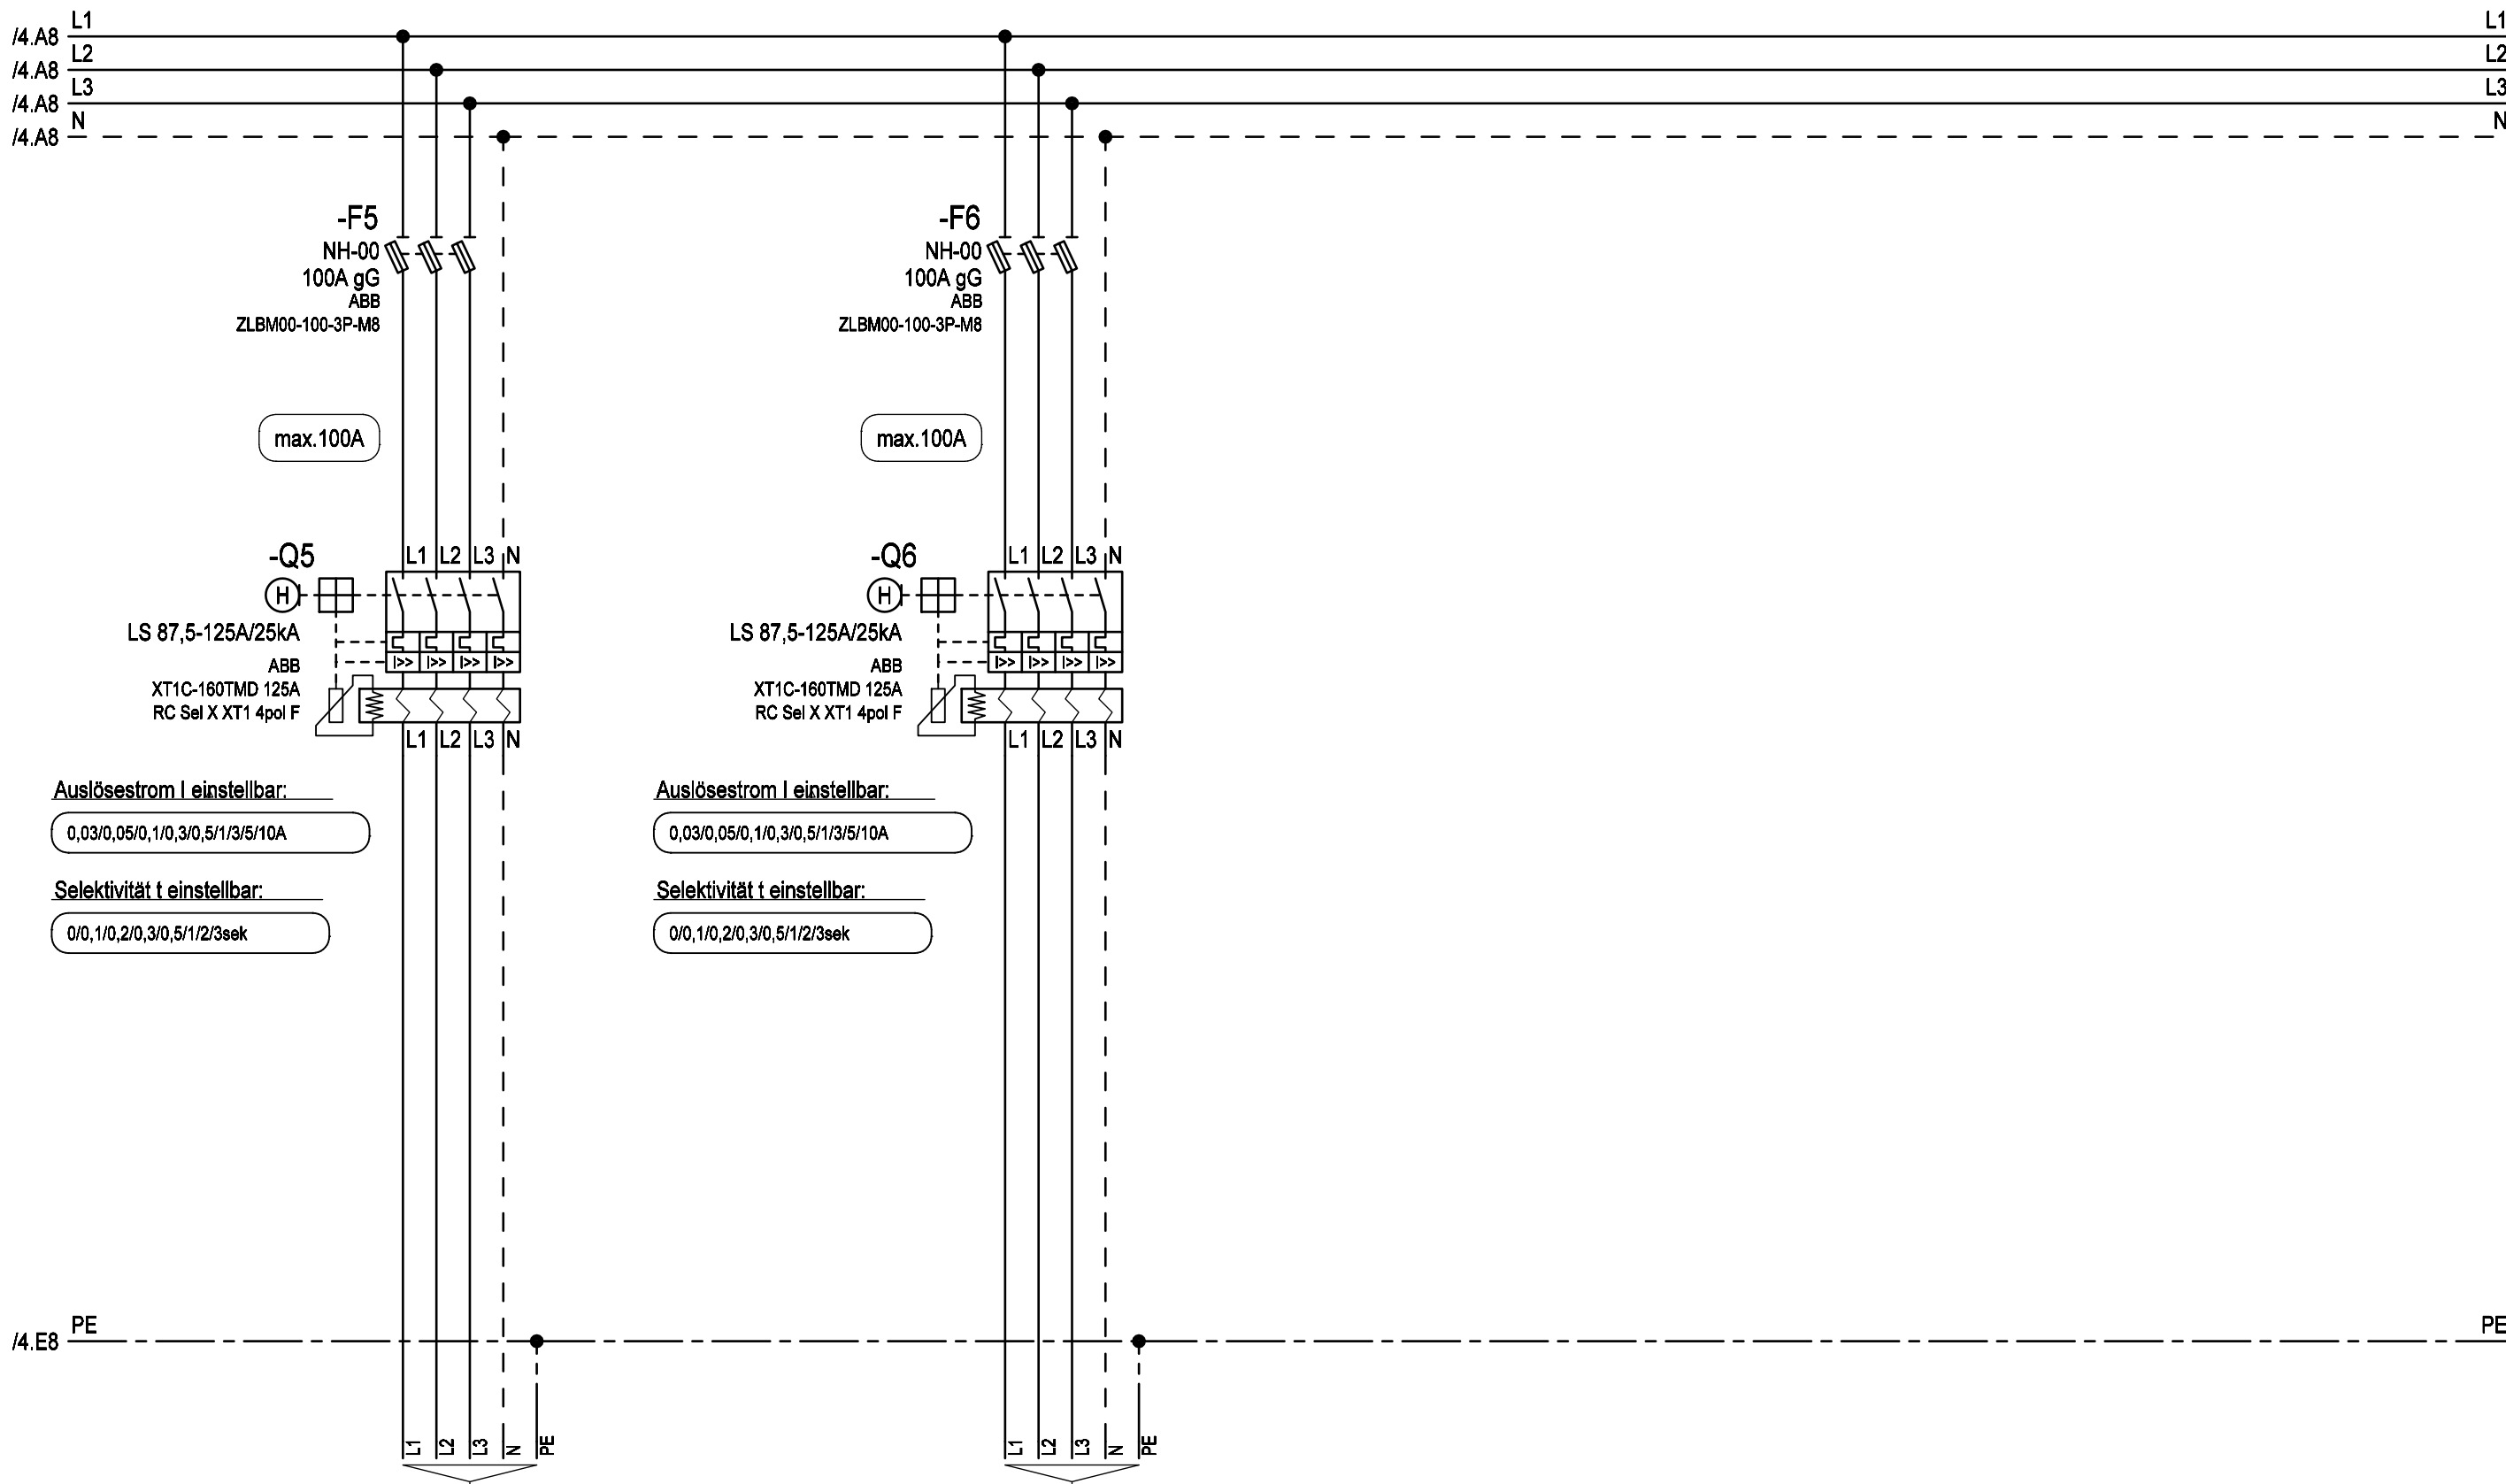

Ersatz durch

Ersatz für

Bezeichnung	Anschluss über Rahmenklemmen
Kabel	E-YY max. 5x70mm² RM