



Weitergabe bzw. Vervielfältigung dieser Unterlagen, sowie die Verwertung und Mitteilung deren Inhaltes ist nicht gestattet.
-Alle Rechte vorbehalten- MEHLER Elektrotechnik Ges.m.b.H

Ersatz durch

Ersatz für

Erstellt mit ELCAD/AUCOPLAN (R) 2018 SP1
Druckdatum: 29.11.2023 7:27
Ursprung

VERTEILERMASSE:

Breite: 1490mm
Höhe: 1450mm
Tiefe: 400mm

SCHUTZART

IP54

FARBE

RAL 7032

AUFBAUART

Schutzklasse I

BERÜHRUNGSSCHUTZ

Kunststoffblenden

VERSCHLUSS

Dreipunktschwenkhebel

KABELEINFÜHRUNGEN




geschlossen
Gummitüllen

A630AMS30/O

1490mm


A630AMS30/O

1490mm

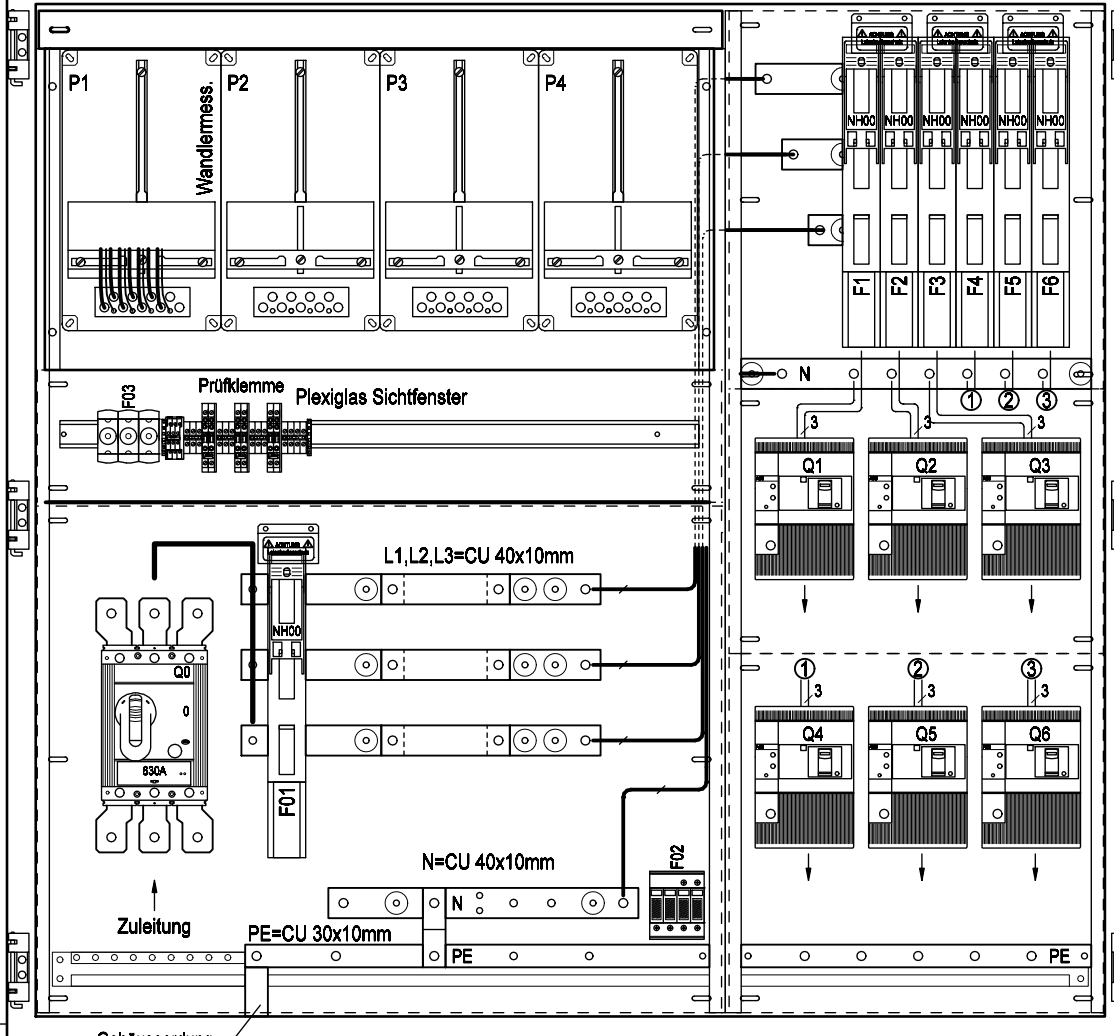

3xGU-70 M12 6xGU-70

Frontansicht ohne Tür

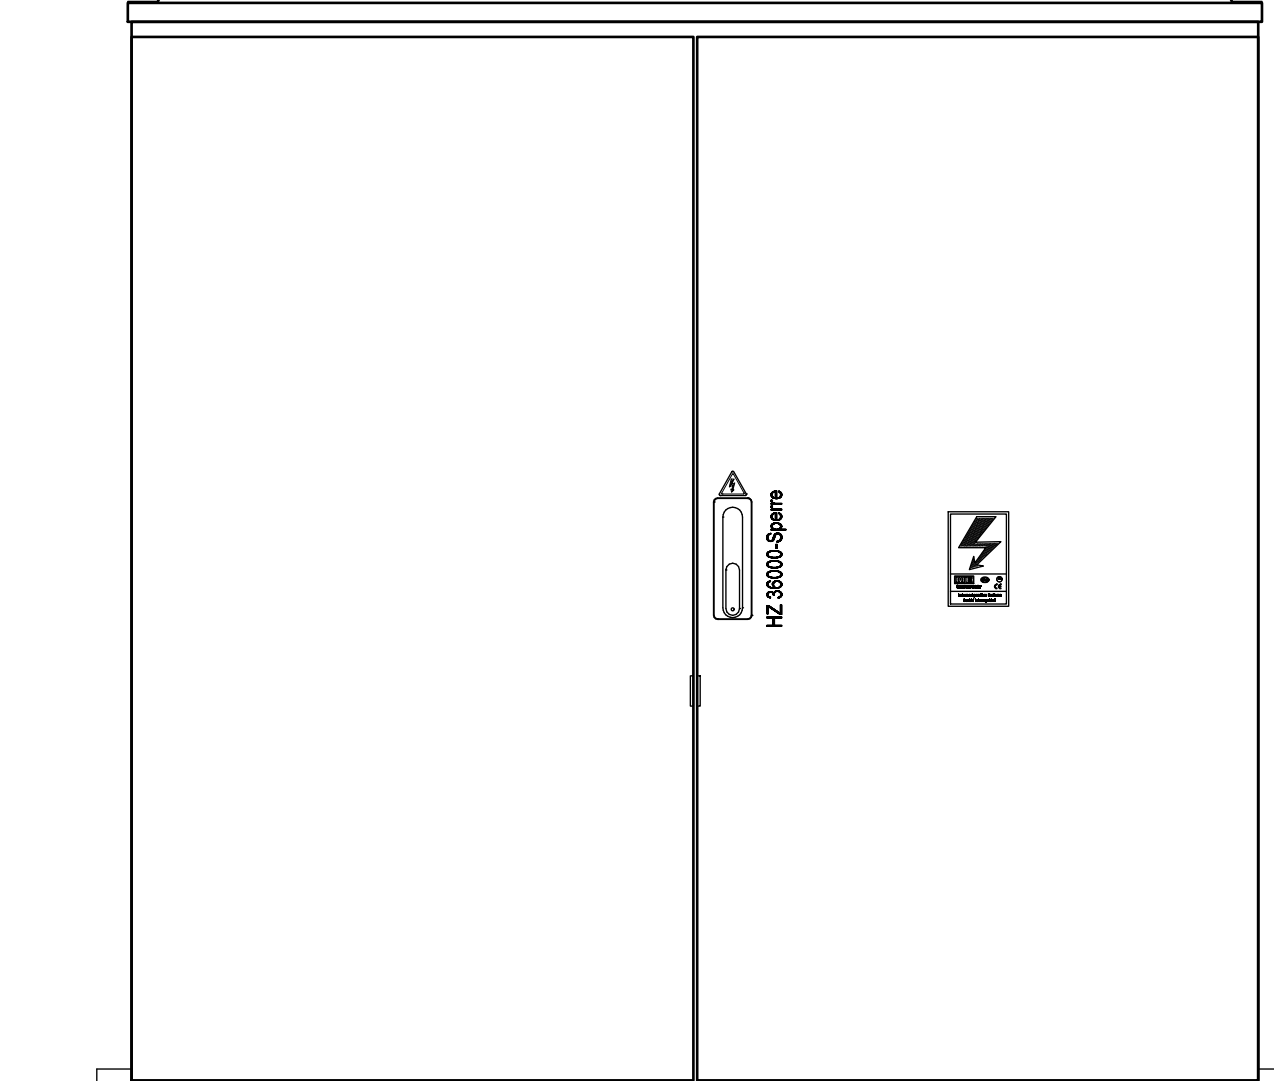

3xGU-70 M12 6xGU-70

Frontansicht mit Tür

Datum		01.03.2017	Ersteller:		Auftraggeber:		Projektbeschreibung:		N:/CAD-Entwürfe/cad-baustrom/baustrom22_IN_ARBEIT.pro		=A630AMS30/O
Bearbeiter		ME					Baustromwandler 630A		Zeichnungsnummer:		+A630AMS30/O
Geprüft		MEHLER					Ausführung für Netz OÖ		Angebotsnummer:		01 Verteilerplan
R. Änderung	Datum	Name	Norm	EN 61439-4			Aufbauplan				(Blatt 1/5)



Weitergabe bzw. Vervielfältigung dieser Unterlagen, sowie die Verwertung und Mitteilung deren Inhaltes ist nicht gestattet.
-Alle Rechte vorbehalten- MEHLER Elektrotechnik Ges.m.b.H





Ersatz durch

Ersatz für

Erstellt mit ELCAD/AUCOPLAN (R) 2018 SP1
Druckdatum: 29.11.2023 7:27
Ursprung

R. Änderung	Datum	Name	Norm

3x400V/230V 50Hz

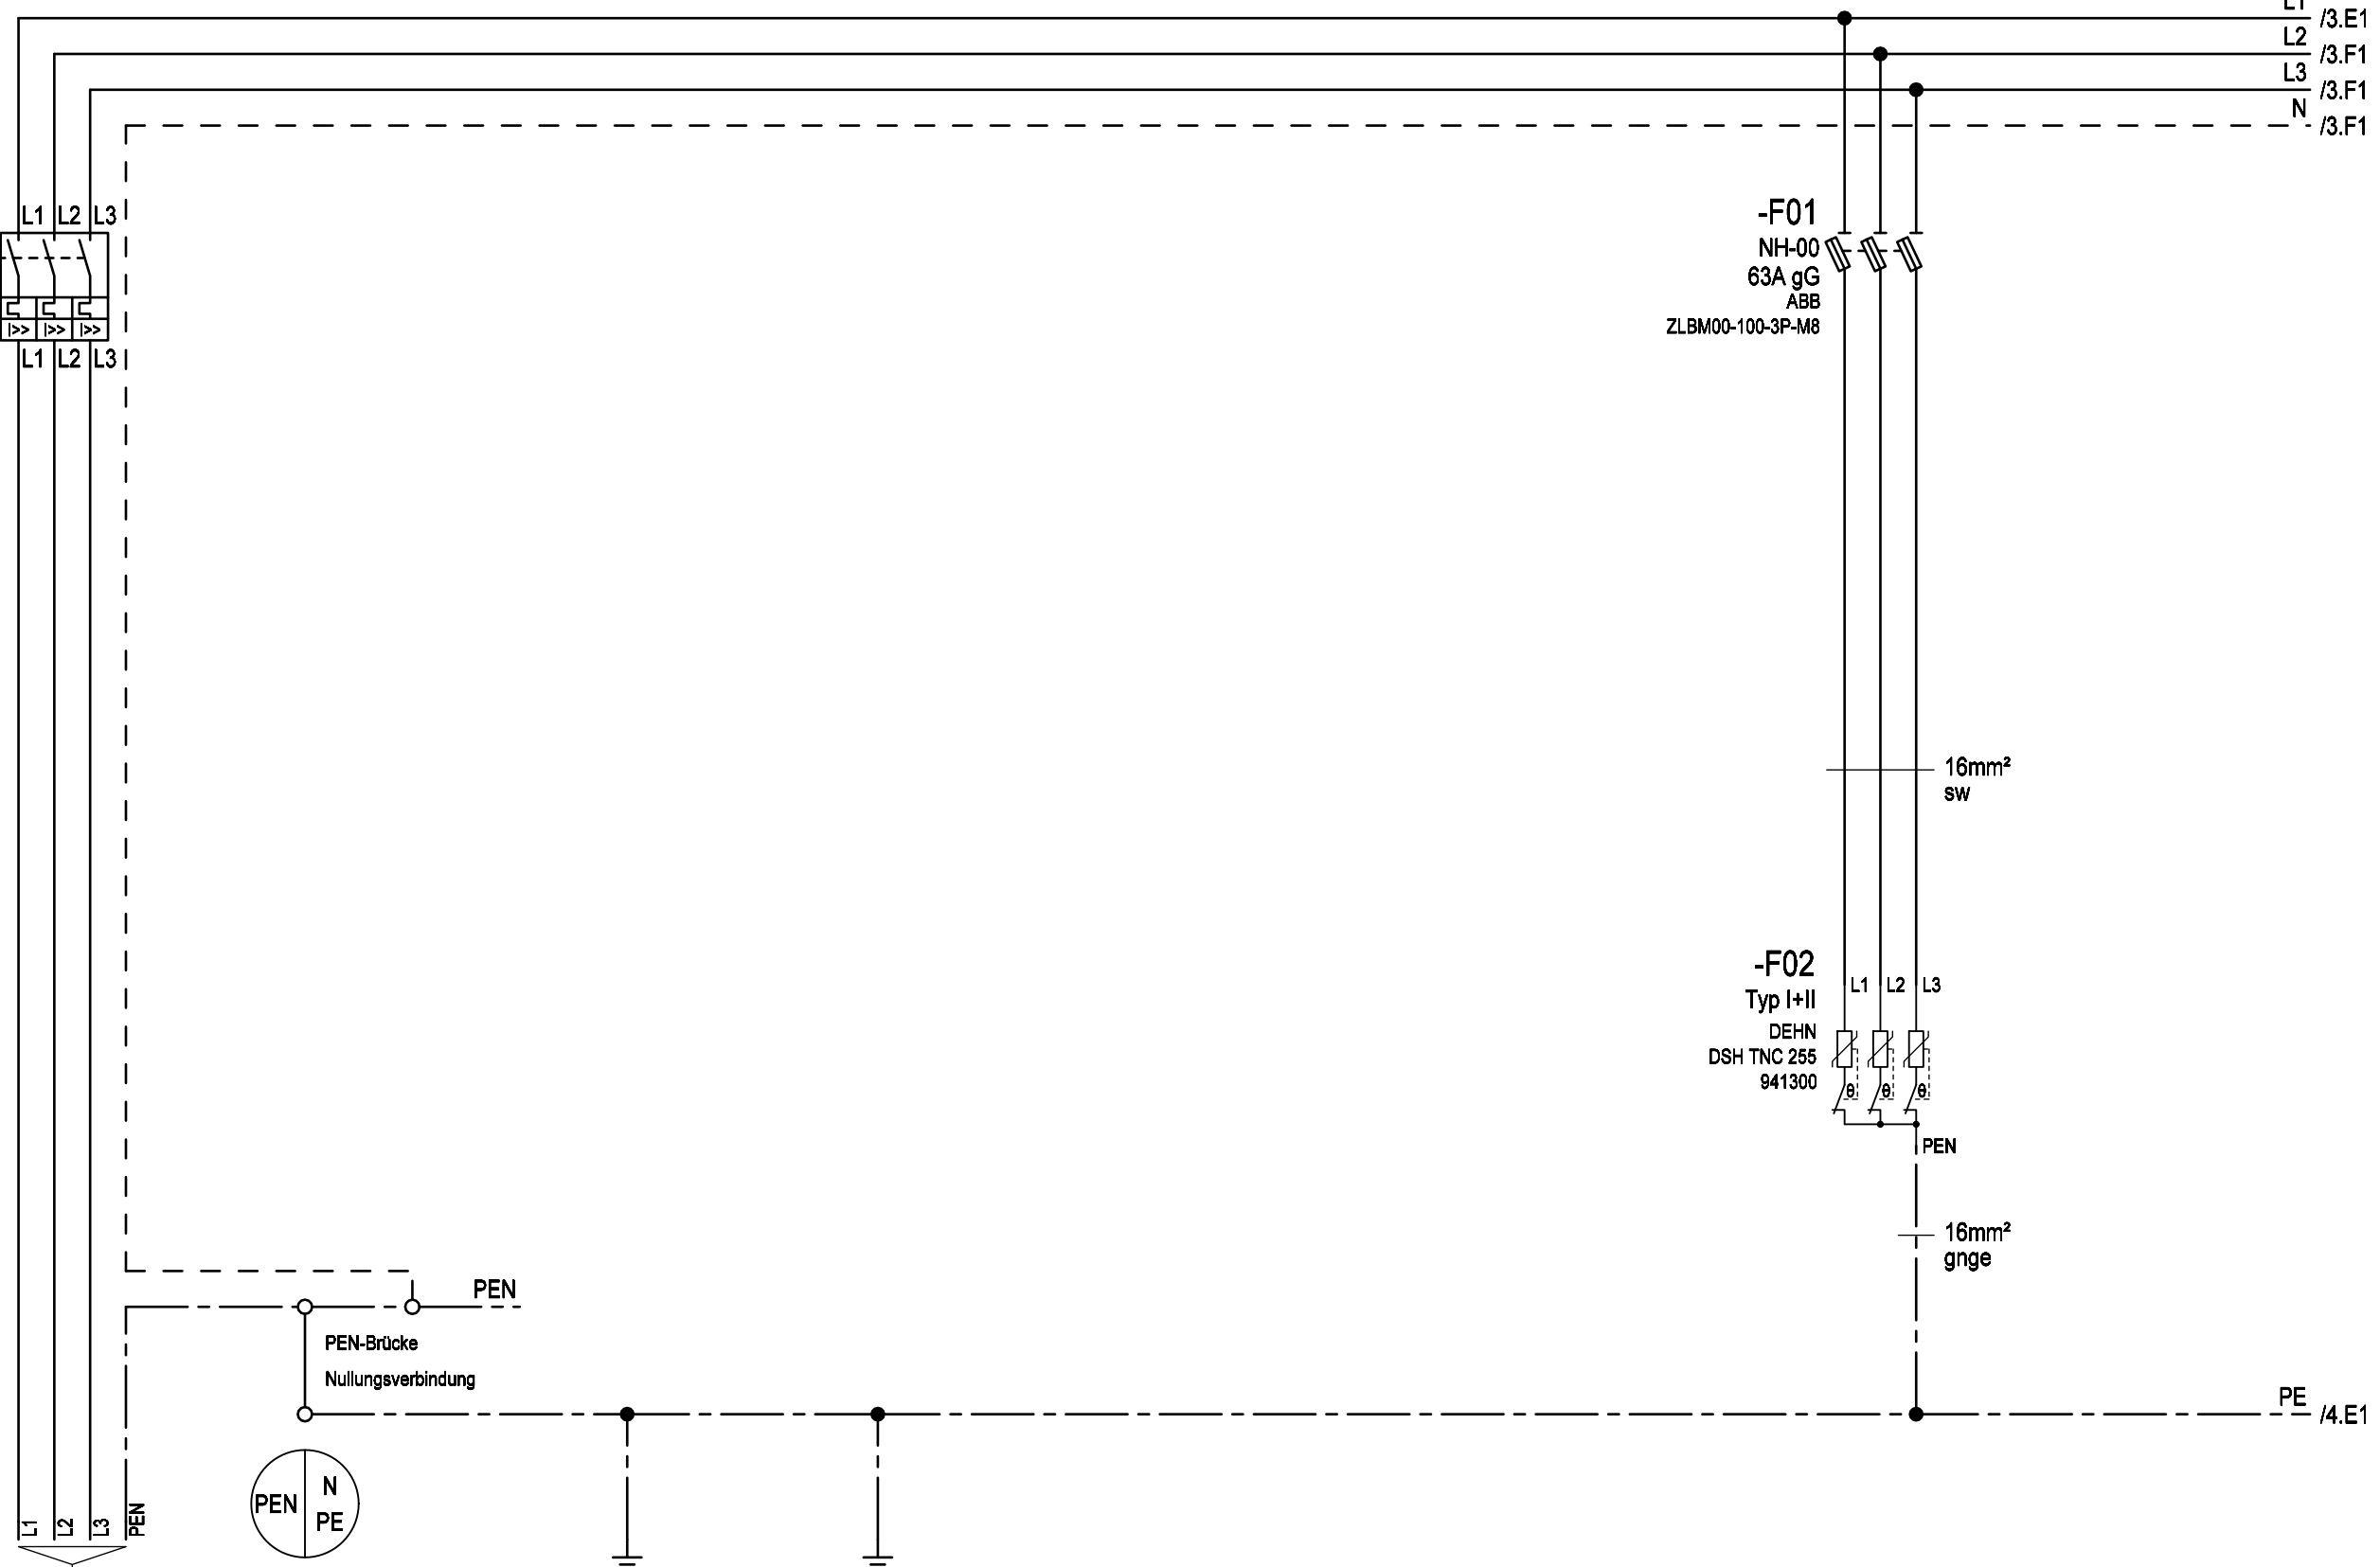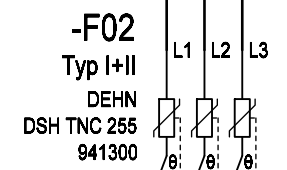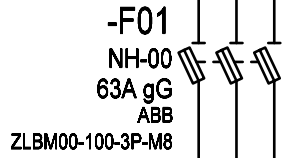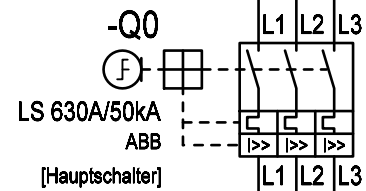

Zuleitung	Gehäuse Einsatz Türen	Erdungsbolzen M12 Erdspieß	Überspannungsschutz Typ 1+2
-----------	-----------------------------	-------------------------------	--------------------------------

max.4x240mm²
(Kabelschuhanschluss M10)

			Datum	01.03.2017	Ersteller: _____	Auftraggeber: _____	Projektbeschreibung: _____	N:/CAD-Entwürfe/cad-baustrom/baustrom22_IN_ARBEIT.pro	=A630AMS30_O
			Bearbeiter	ME			Baustromwandler 630A	Zeichnungsnummer: _____	+A630AMS30_O
			Geprüft	MEHLER			Ausführung für Netz OÖ	Angebotsnummer: _____	01 Verteilerplan (Blatt 2/5)
			Norm	EN 61439-4					



Weitergabe bzw. Vervielfältigung dieser Unterlagen, sowie die Verwertung und Mitteilung deren Inhaltes ist nicht gestattet.
-Alle Rechte vorbehalten- MEHLER Elektrotechnik Ges.m.b.H


Erstellt mit ELCAD/AUCOPLAN (R) 2018 SP1
Druckdatum: 29.11.2023 7:27
Ursprung

Ersatz durch

Ersatz für

			Datum	01.03.2017	Ersteller:		Projektbeschreibung:	N:/CAD-Entwürfe/cad-baustrom/baustrom22_IN_ARBEIT.pro	=A630AMS30_O
			Bearbeiter	ME			Baustromwandler 630A	Zeichnungsnummer:	Angebotsnummer:
			Geprüft	MEHLER			Ausführung für Netz OÖ		
R. Änderung	Datum	Name	Norm	EN 61439-4				Stromlaufplan	01 Verteilerplan (Blatt 3/5)

Wandler-Zähler WIRK und BLIND

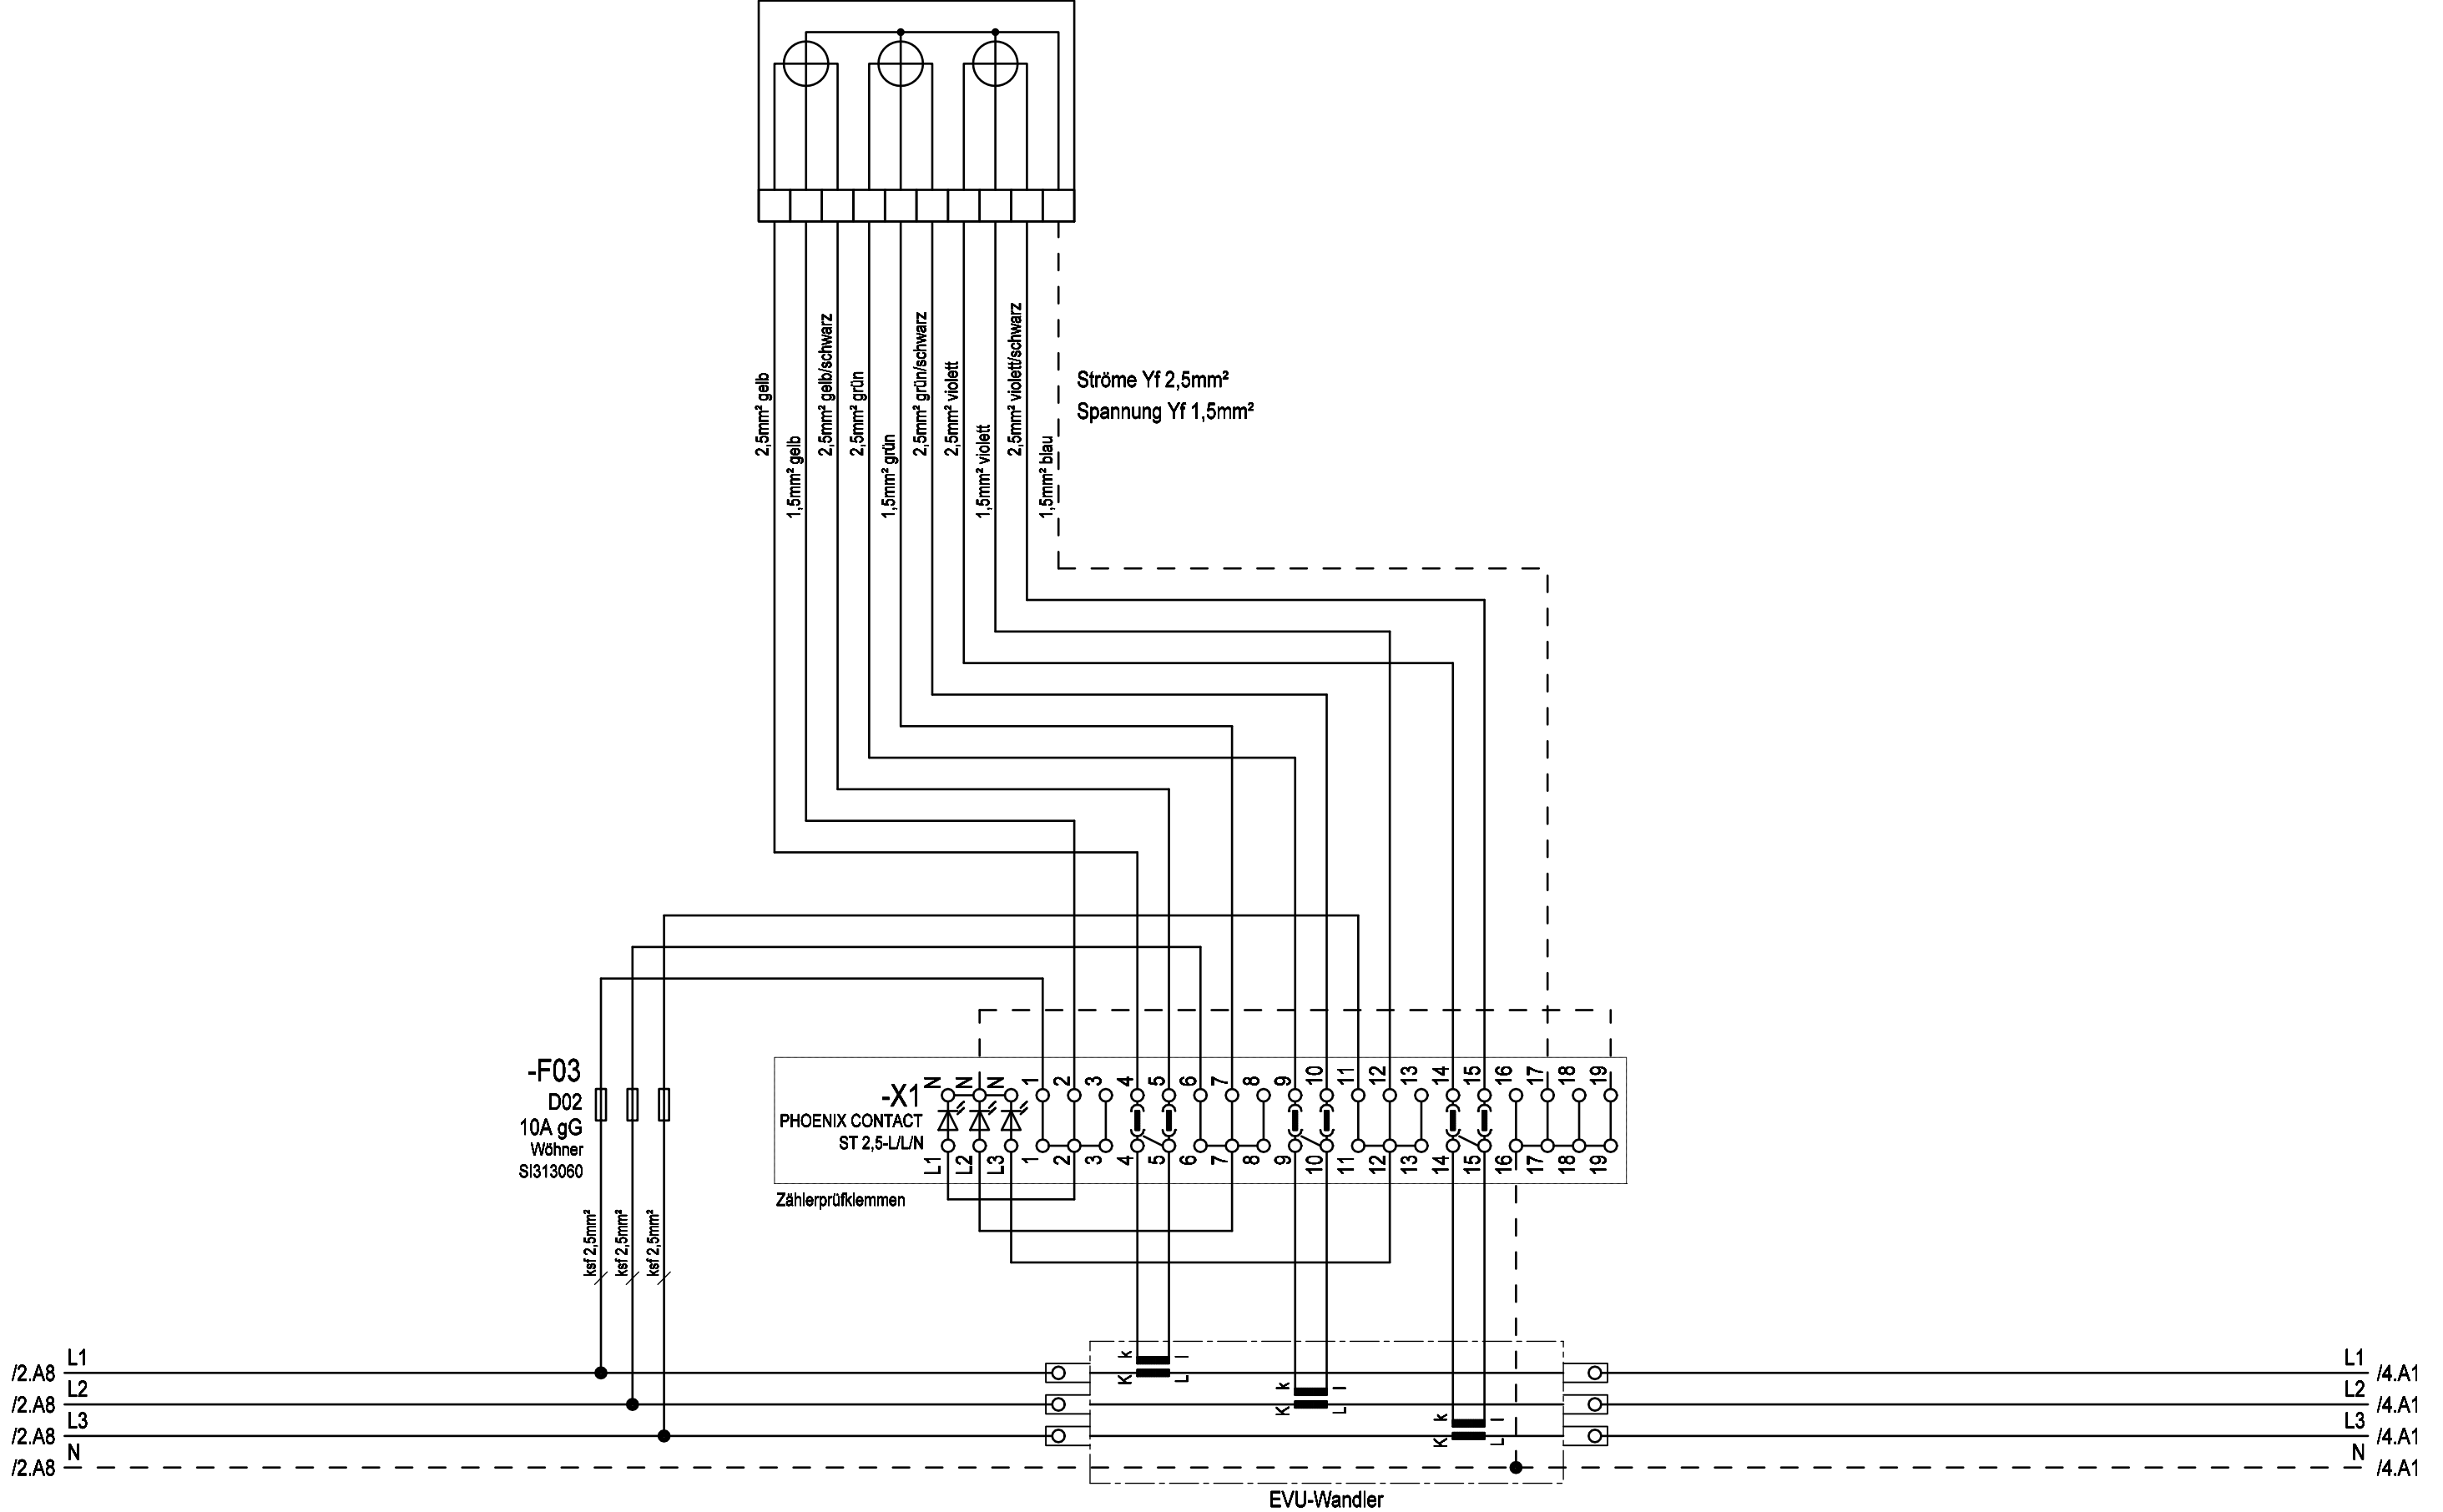




Weitergabe bzw. Vervielfältigung dieser Unterlagen, sowie die Verwertung und Mitteilung deren Inhaltes ist nicht gestattet.
-Alle Rechte vorbehalten- MEHLER Elektrotechnik Ges.m.b.H

Erstellt mit ELCAD/AUCOPLAN (R) 2018 SP1
Druckdatum: 29.11.2023 7:27
Ursprung

R. Änderung	Datum	Name	Norm
			EN 61439-4

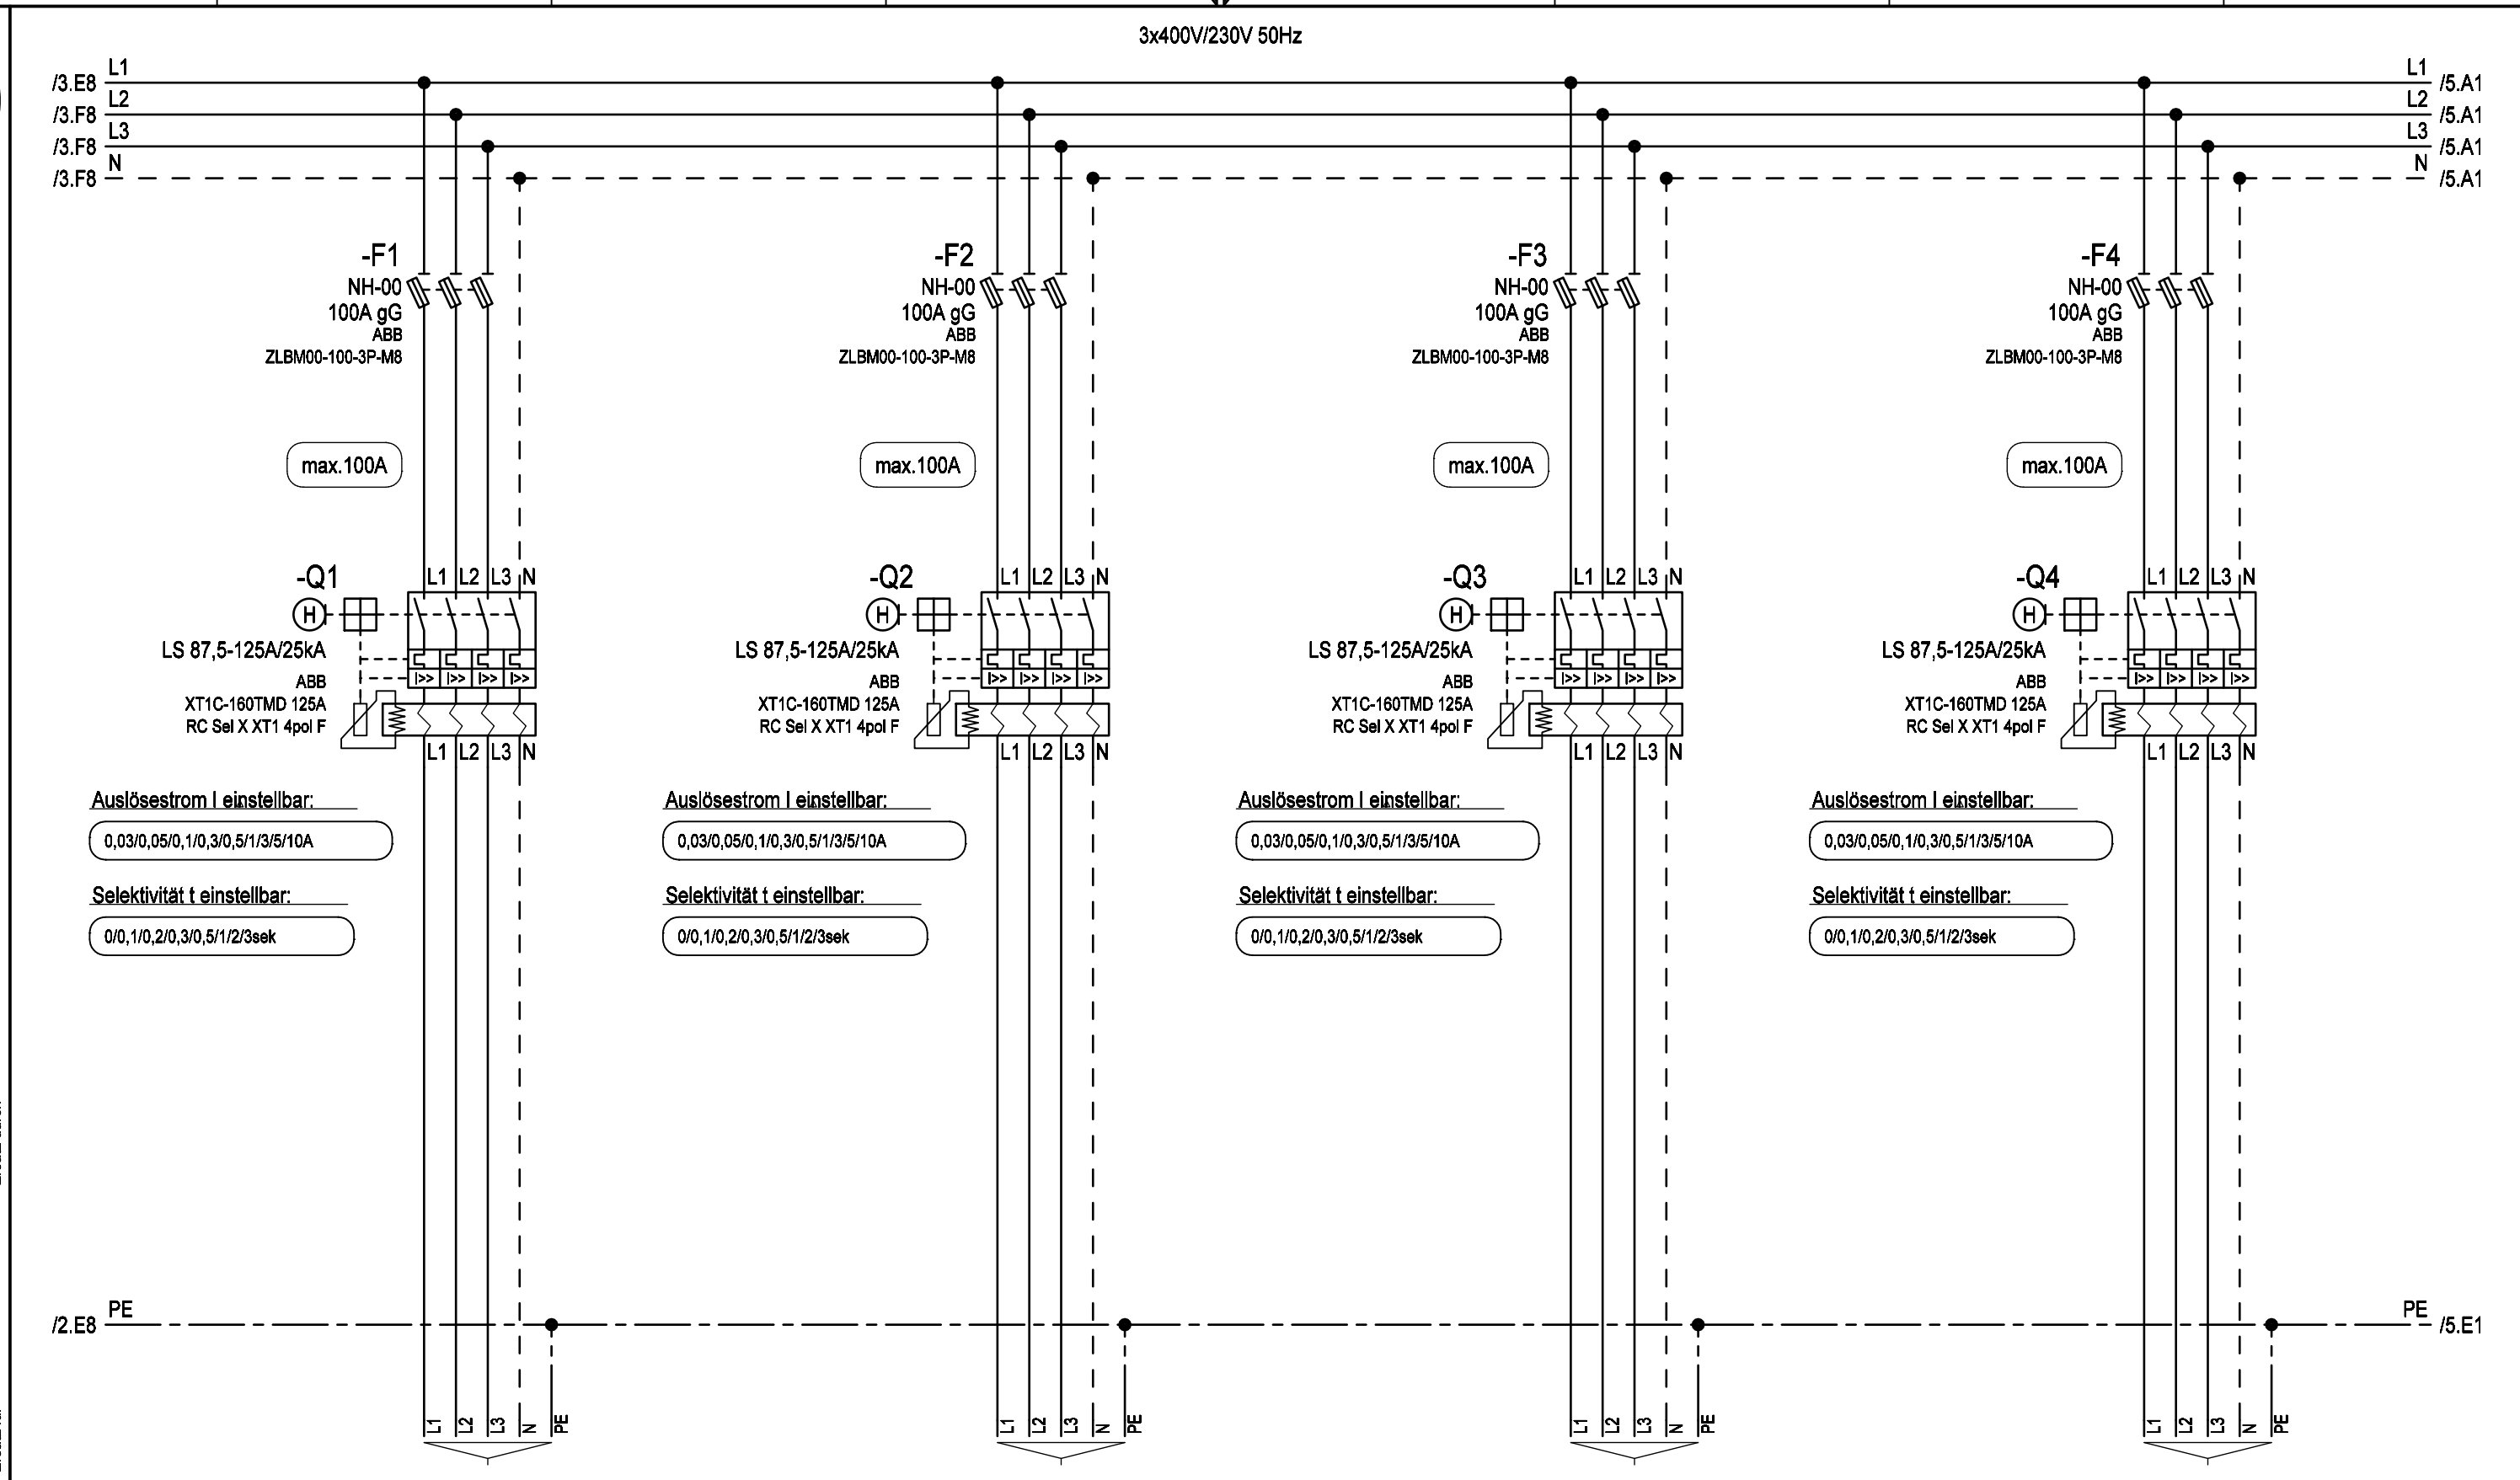


Bezeichnung	Kabel
Anschluss über Rahmenklemmen	E-YY max. 5x70mm² RM
Anschluss über Rahmenklemmen	E-YY max. 5x70mm² RM
Anschluss über Rahmenklemmen	E-YY max. 5x70mm² RM
Anschluss über Rahmenklemmen	E-YY max. 5x70mm² RM

Datum	01.03.2017	Ersteller:	Auftraggeber:	Projektbeschreibung:	N:/CAD-Entwürfe/cad-baustrom/baustrom22_IN_ARBEIT.pro	=A630AMS30_O
Bearbeiter	ME			Baustromwandler 630A	Zeichnungsnummer:	+A630AMS30_O
Geprüft	MEHLER			Ausführung für Netz OÖ	Angebotsnummer:	
					Stromlaufplan	01 Verteilerplan (Blatt 4/5)



Weitergabe bzw. Vervielfältigung dieser Unterlagen, sowie die Verwertung und Mitteilung deren Inhaltes ist nicht gestattet.
-Alle Rechte Vorbehalten- MEHLER Elektrotechnik Ges.m.b.H

Erstellt mit ELCAD/AUCOPLAN (R) 2018 SP1
Druckdatum: 29.11.2023 7:27

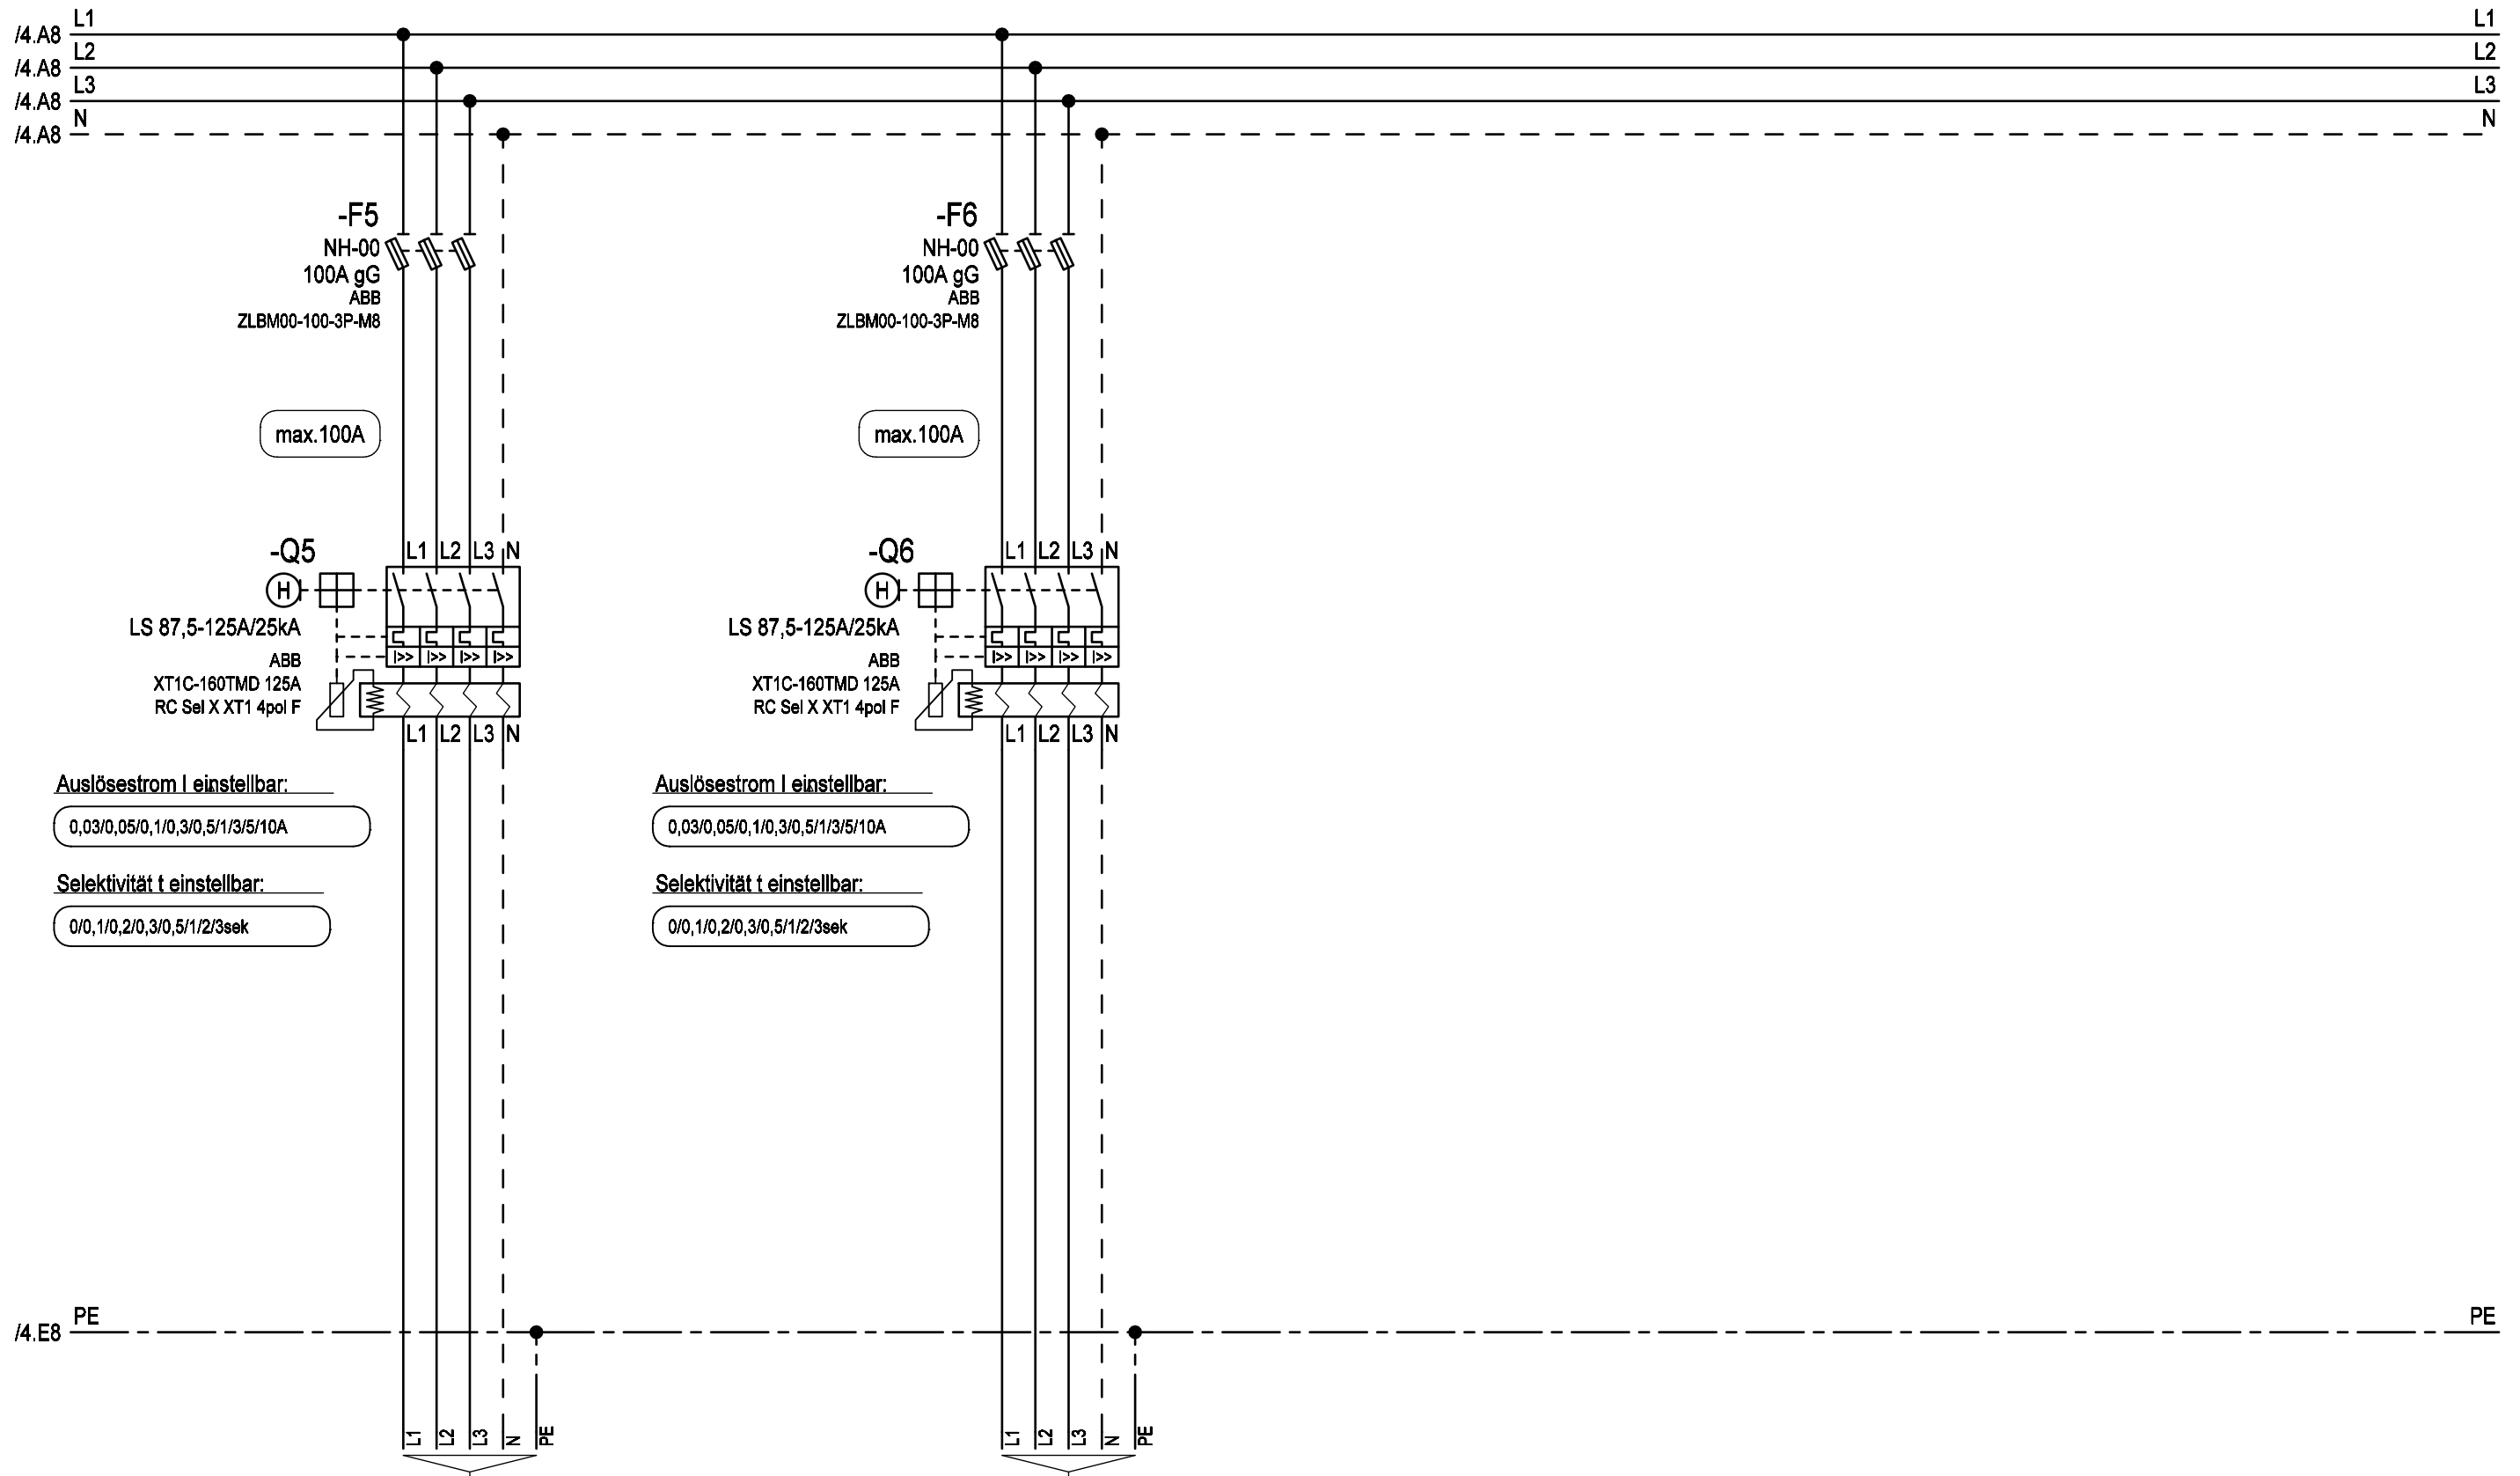

Anschluss über Rahmenklemmen

Anschluss über Rahmenklemmen

E-YY
max. 5x70mm² RM

E-YY
max. 5x70mm² RM

			Datum	01.03.2017	Ersteller: 	Auftraggeber: _____	Projektbeschreibung: _____ Baustromwandler 630A Ausführung für Netz OÖ	N:/CAD-Entwürfe/cad-baustrom/baustrom22_IN_ARBEIT.pro		=A630AMS30_O	
			Bearbeiter	ME				Zeichnungsnummer: _____		Angebotsnummer: _____	+A630AMS30_O
			Gepüft	MEHLER				Stromlaufplan		01 Verteilerplan (Blatt 5/5)	
R. Änderung	Datum	Name	Norm	EN 61439-4							