



Weitergabe bzw. Vervielfältigung dieser Unterlagen, sowie die Verwertung und Mitteilung deren Inhaltes ist nicht gestattet.
-Alle Rechte vorbehalten- MEHLER Elektrotechnik Ges.m.b.H

Ersatz durch

Ersatz für

Erstellt mit ELCAD/AUCOPLAN (R) 2018 SP1
Druckdatum: 29.11.2023 7:28

Ursprung

Kabel

Bezeichnung

Datum

Name

Norm

R. Änderung

Datum

Name

Norm

R. Änderung

Datum

Name

Norm</



Weitergabe bzw. Vervielfältigung dieser Unterlagen, sowie die Verwertung und Mitteilung deren Inhaltes ist nicht gestattet.
-Alle Rechte vorbehalten- MEHLER Elektrotechnik Ges.m.b.H


Erstellt mit ELCAD/AUCOPLAN (R) 2018 SP1
Druckdatum: 29.11.2023 7:28
Ursprung

Ersatz durch

Ersatz für

			Datum	06.03.2017	Ersteller:		Projektbeschreibung:	N:/CAD-Entwürfe/cad-baustrom/baustrom22_IN_ARBEIT.pro	=A630AMS30_S
			Bearbeiter	ME			Baustromwandler 630A	Zeichnungsnummer:	Angebotsnummer:
			Geprüft	MEHLER			Ausführung für Salzburg Netz		
R. Änderung	Datum	Name	Norm	EN 61439-4				Stromlaufplan	01 Verteilerplan (Blatt 3/5)

Wandler-Zähler WIRK und BLIND

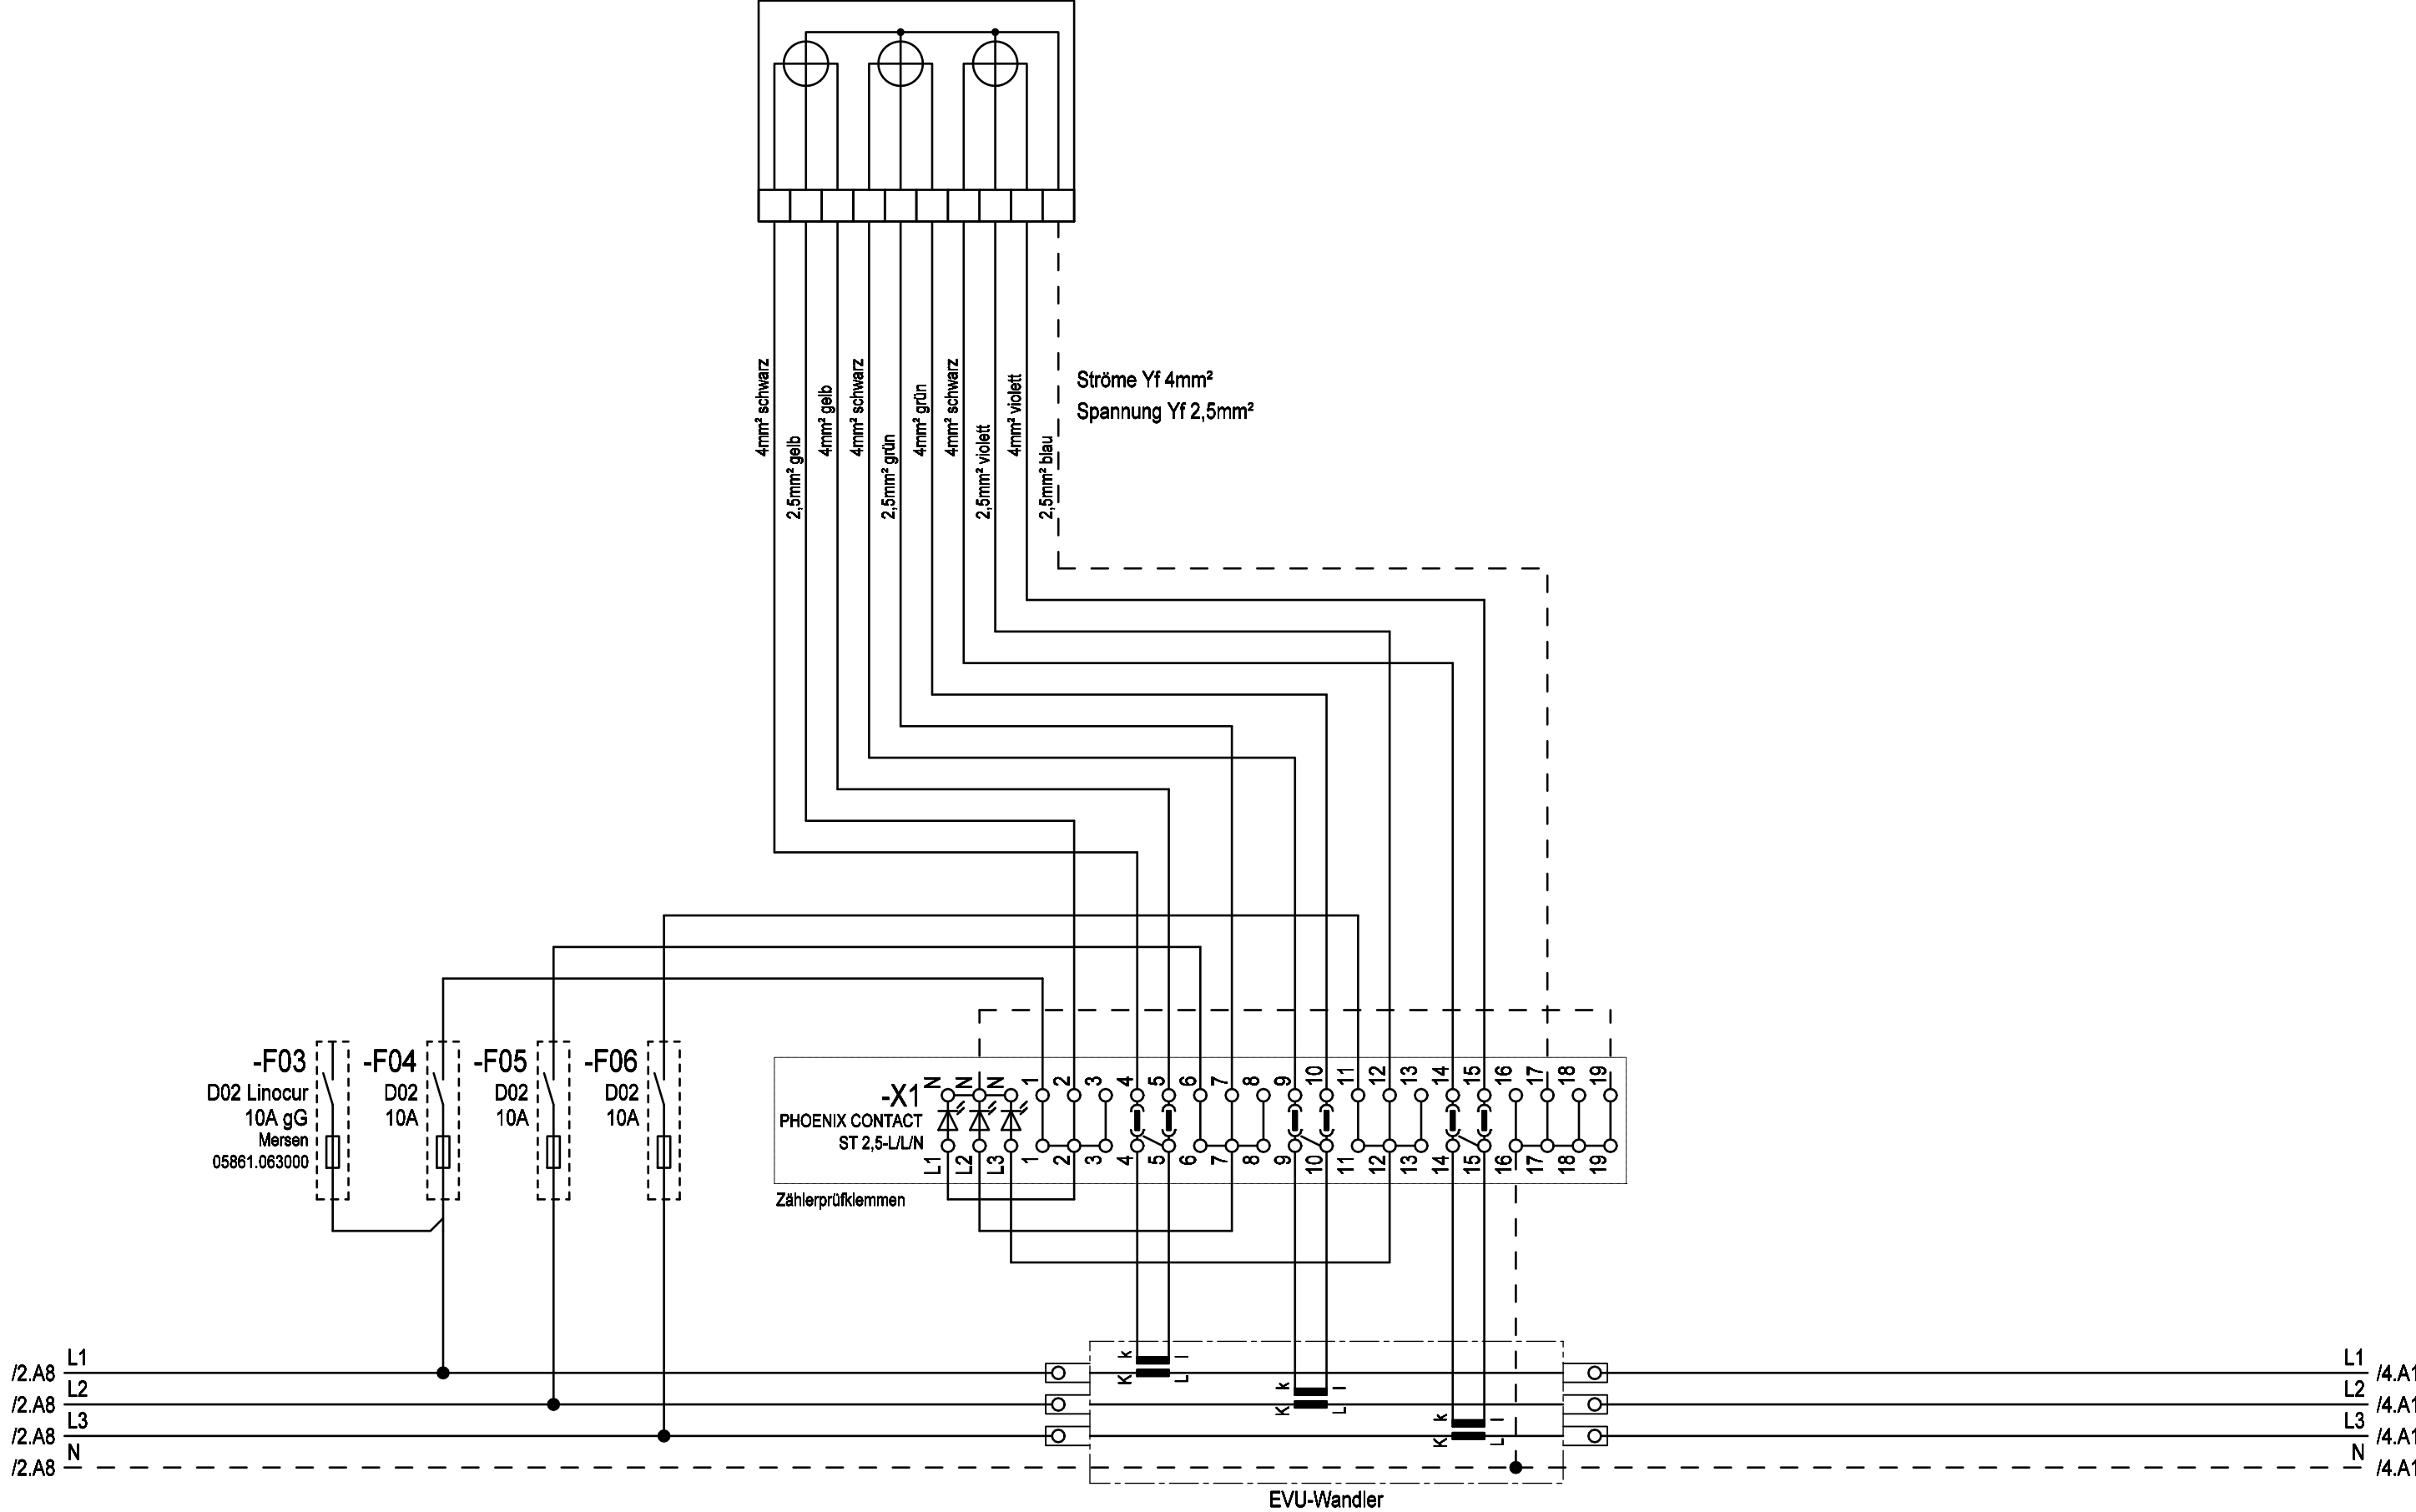

Ströme Yf 4mm²
Spannung Yf 2,5mm²

4mm² schwarz
2,5mm² gelb
4mm² gelb
4mm² schwarz
4mm² grün
4mm² schwarz
2,5mm² violett
4mm² violett
2,5mm² blau

-X1
PHOENIX CONTACT
ST 2,5-L/LN
Zählerprüfklemmen

EVU-Wandler


L1 /4.A1
L2 /4.A1
L3 /4.A1
N /4.A1



Weitergabe bzw. Vervielfältigung dieser Unterlagen, sowie die Verwertung und Mitteilung deren Inhaltes ist nicht gestattet.
-Alle Rechte vorbehalten- MEHLER Elektrotechnik Ges.m.b.H

Erstellt mit ELCAD/AUCOPLAN (R) 2018 SP1
Druckdatum: 28.11.2023 7:28
Ursprung

R. Änderung Datum Name

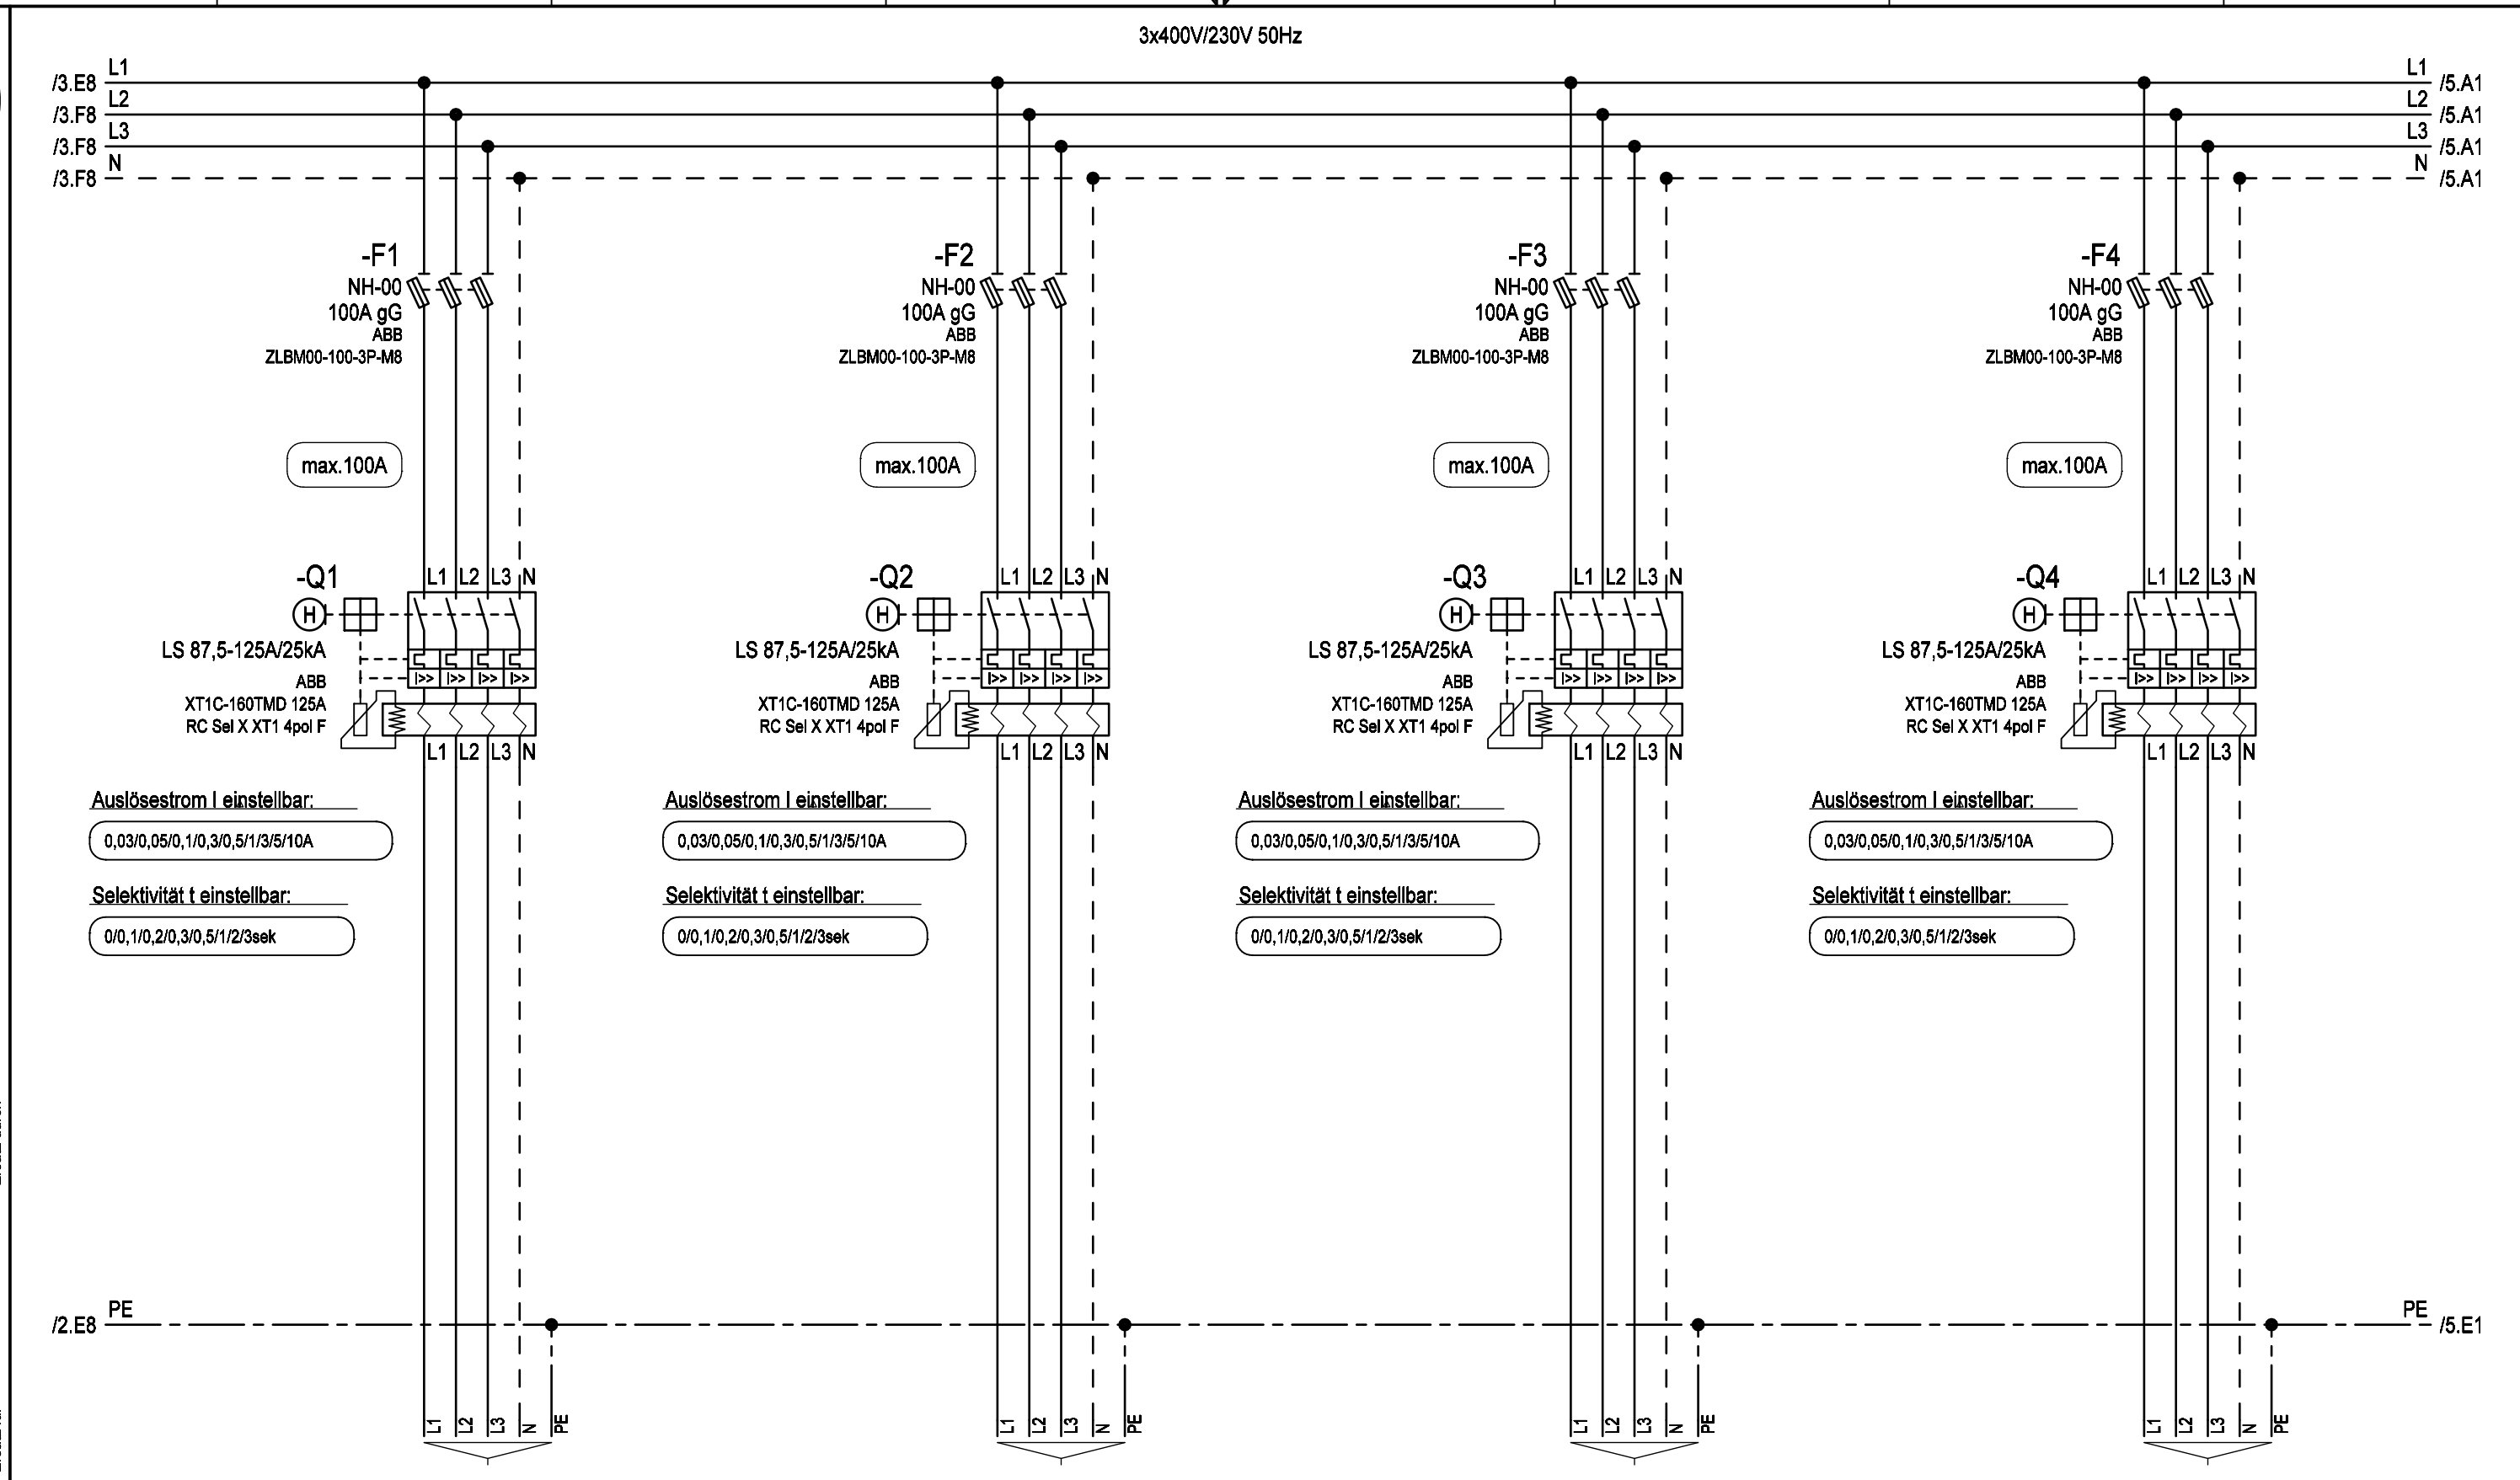

Bezeichnung		Anschluss	
Kabel		über Rahmenklemmen	
E-YY		E-YY	
max. 5x70mm² RM		max. 5x70mm² RM	


Datum 06.03.2017		Ersteller:		Auftraggeber:		Projektbeschreibung:		N:/CAD-Entwürfe/cad-baustrom/baustrom22_IN_ARBEIT.pro		=A630AMS30_S	
Bearbeiter ME		Geprüft MEHLER		Baustromwandler 630A		Ausführung für Salzburg Netz		Zeichnungsnummer:		Angebotsnummer:	
Norm EN 61439-4		MEHLER ME®		ELEKTROTECHNIK Ges.m.b.H.		Stromlaufplan				01 Verteilerplan (Blatt 4/5)	



Weitergabe bzw. Vervielfältigung dieser Unterlagen, sowie die Verwertung und Mitteilung deren Inhaltes ist nicht gestattet.
-Alle Rechte vorbehalten- MEHLER Elektrotechnik Ges.m.b.H

Erstellt mit ELCAD/AUCOPLAN (R) 2018 SP1
Druckdatum: 29.11.2023 7:28

Ursprung

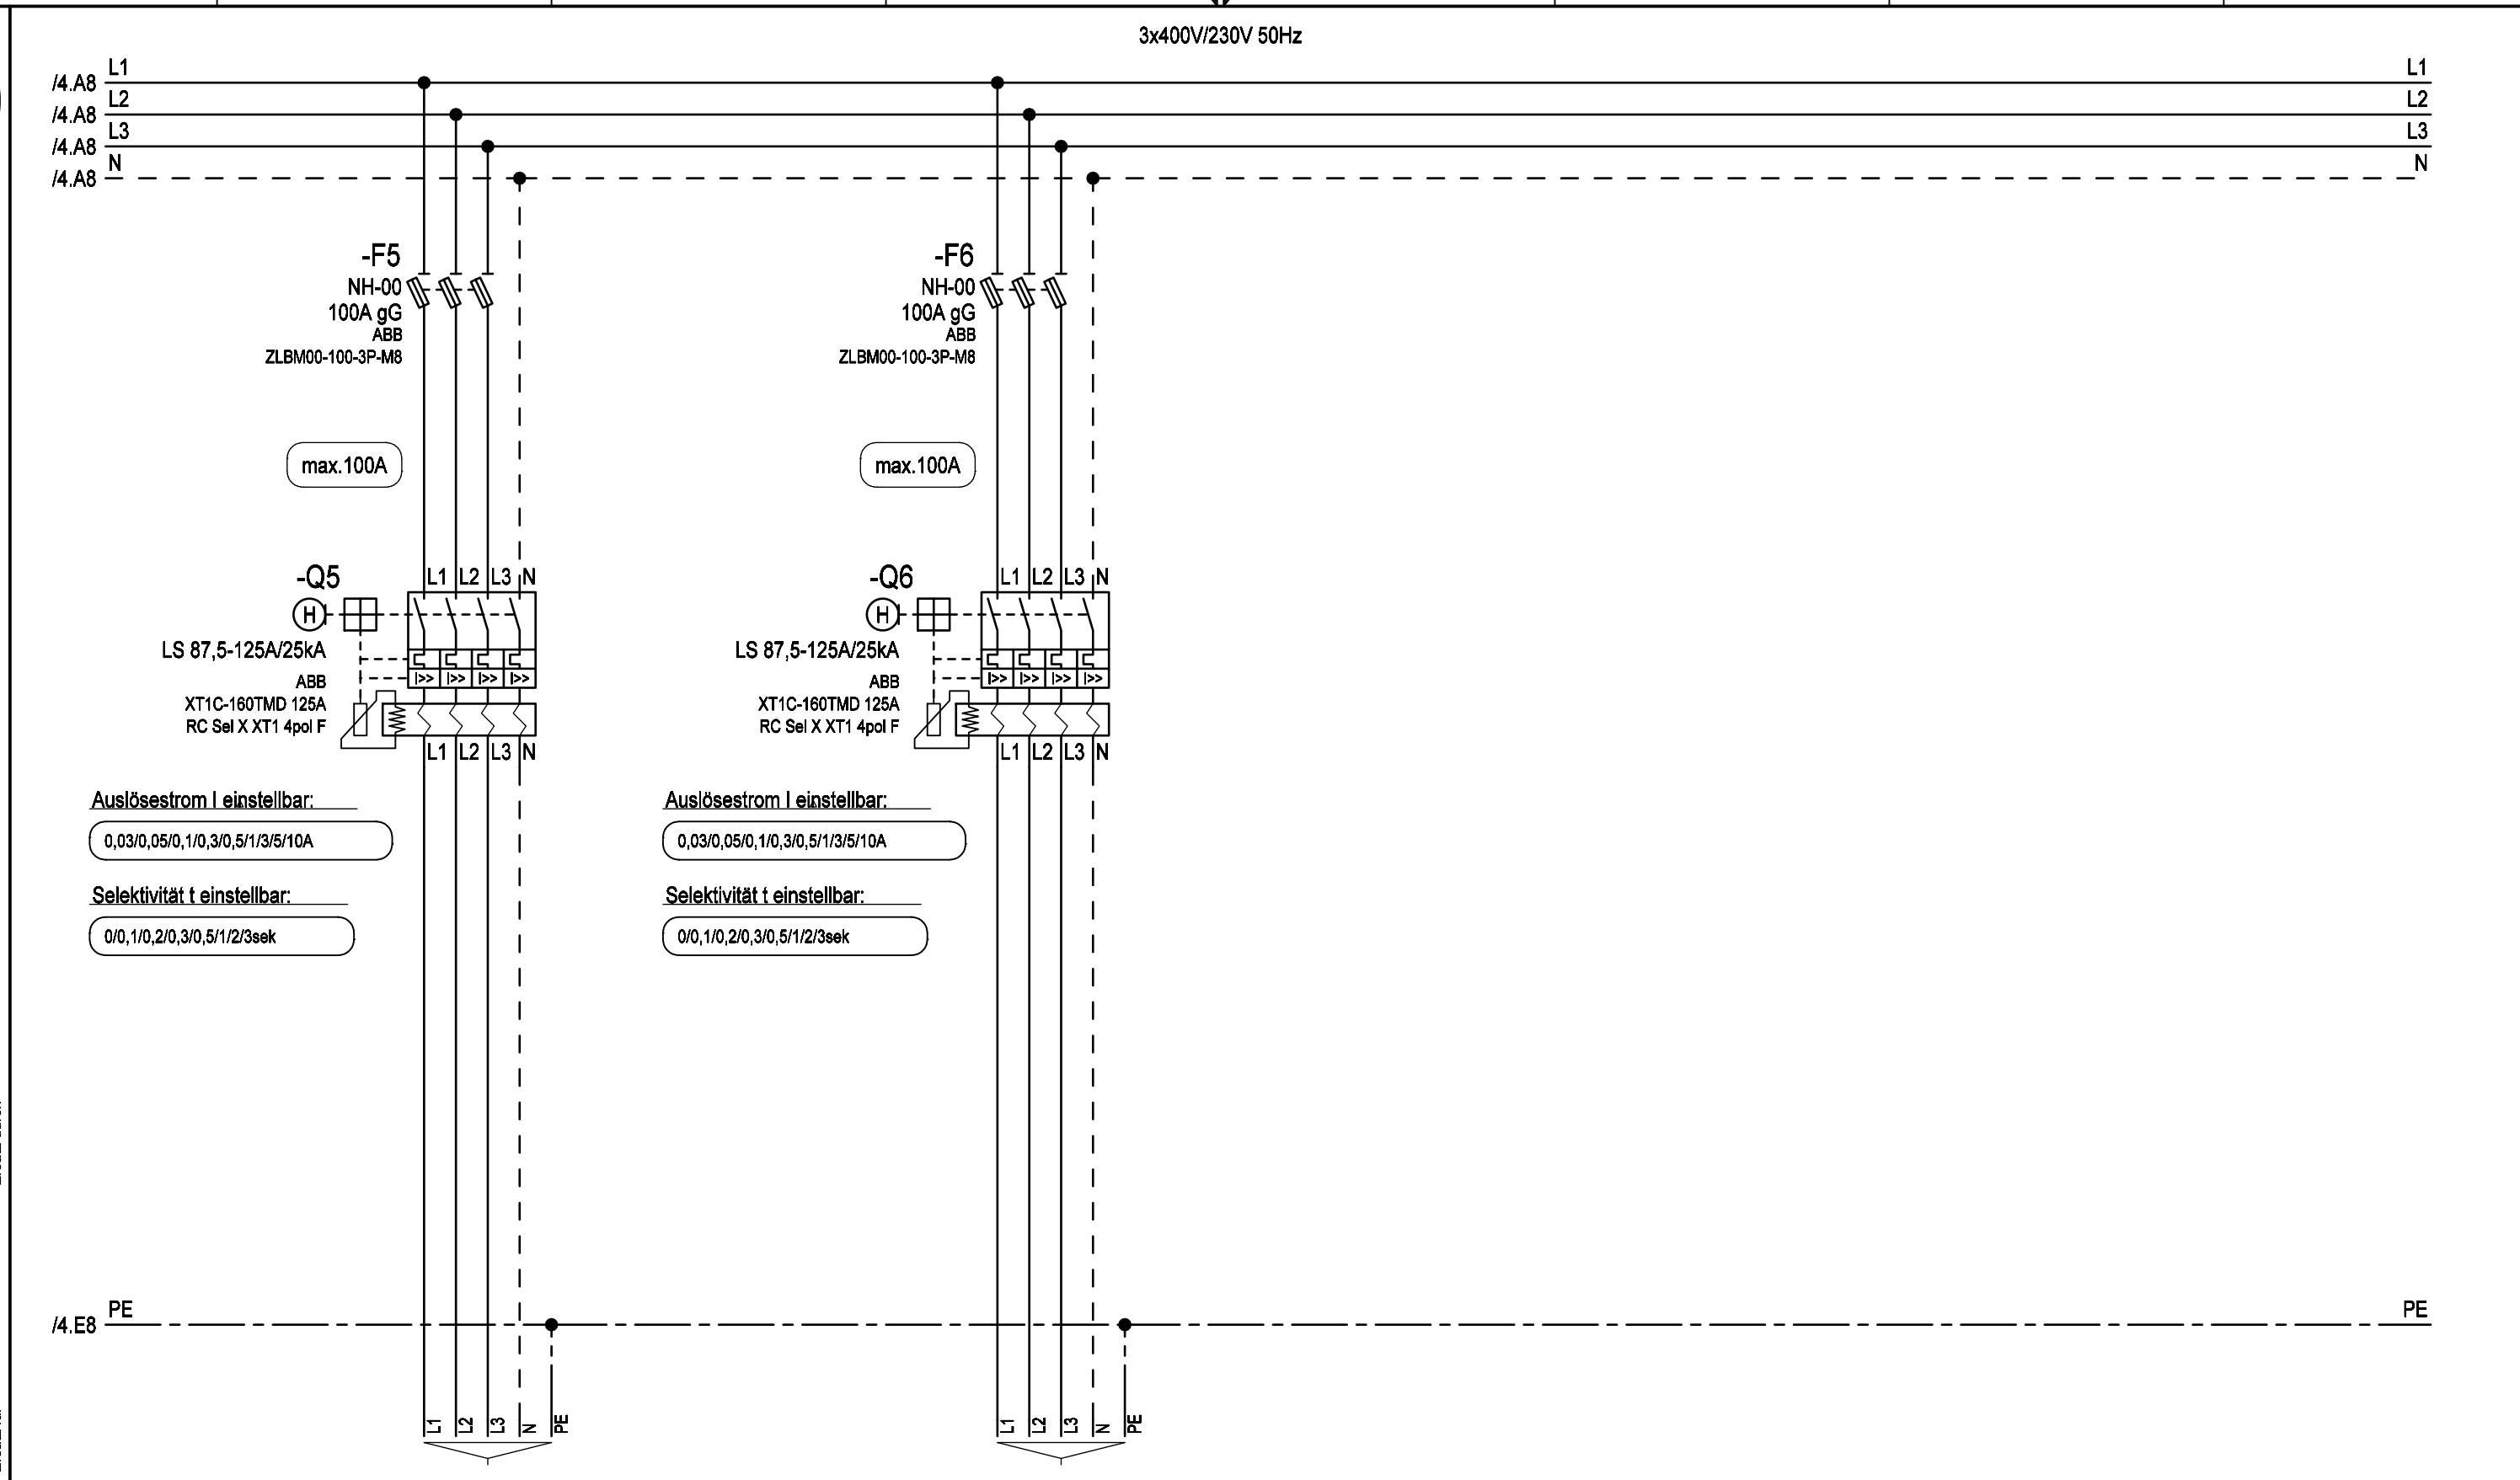

Bezeichnung	Anschluss über Rahmenklemmen		Anschluss über Rahmenklemmen	
Kabel	E-YY max. 5x70mm² RM		E-YY max. 5x70mm² RM	

			Datum	06.03.2017	Ersteller: 	Auftraggeber: _____	Projektbeschreibung: _____ Baustromwandler 630A Ausführung für Salzburg Netz	N:/CAD-Entwürfe/cad-baustrom/baustrom22_IN_ARBEIT.pro		=A630AMS30 S	
			Bearbeiter	ME				Zeichnungsnummer: _____		Angebotsnummer: _____	+A630AMS30 S
			Geprüft	MEHLER				Stromlaufplan		01 Verteilerplan (Blatt 5/5)	
R. Änderung	Datum	Name	Norm	EN 61439-4							