



Weitergabe bzw. Vervielfältigung dieser Unterlagen, sowie die Verwertung und Mitteilung deren Inhaltes ist nicht gestattet.
-Alle Rechte Vorbehalten- MEHLER Elektrotechnik Ges.m.b.H

Ersatz durch

Ersatz für

Erstellt mit ELCAD/AUCOPLAN (R) 2018 SP1
Druckdatum: 29.11.2023 7:28

Ursprung


R. Änderung	Datum	Name	Datum	07.03.2017	Ersteller: 	Auftraggeber:	Projektbeschreibung: Baustromwandler 630A Ausführung Energienetze Steiermark	N:/CAD-Entwürfe/cad-baustrom/baustrom22_IN_ARBEIT.pro		=A630AMS30_ST
			Bearbeiter	ME				Zeichnungsnummer:		+A630AMS30_ST
			Geprüft	MEHLER				Angebotsnummer:		
			Norm	EN 61439-4				Stromlaufplan		01 Verteilerplan (Blatt 2/5)

3x400V/230V 50Hz

-F0
NH-III
630A gG
Mersen
1.001.125

-F01
NH-00
63A gG
ABB
ZLBM00-100-3P-M8

-F02
Typ I+II
DEHN
DSH TNC 255
941300

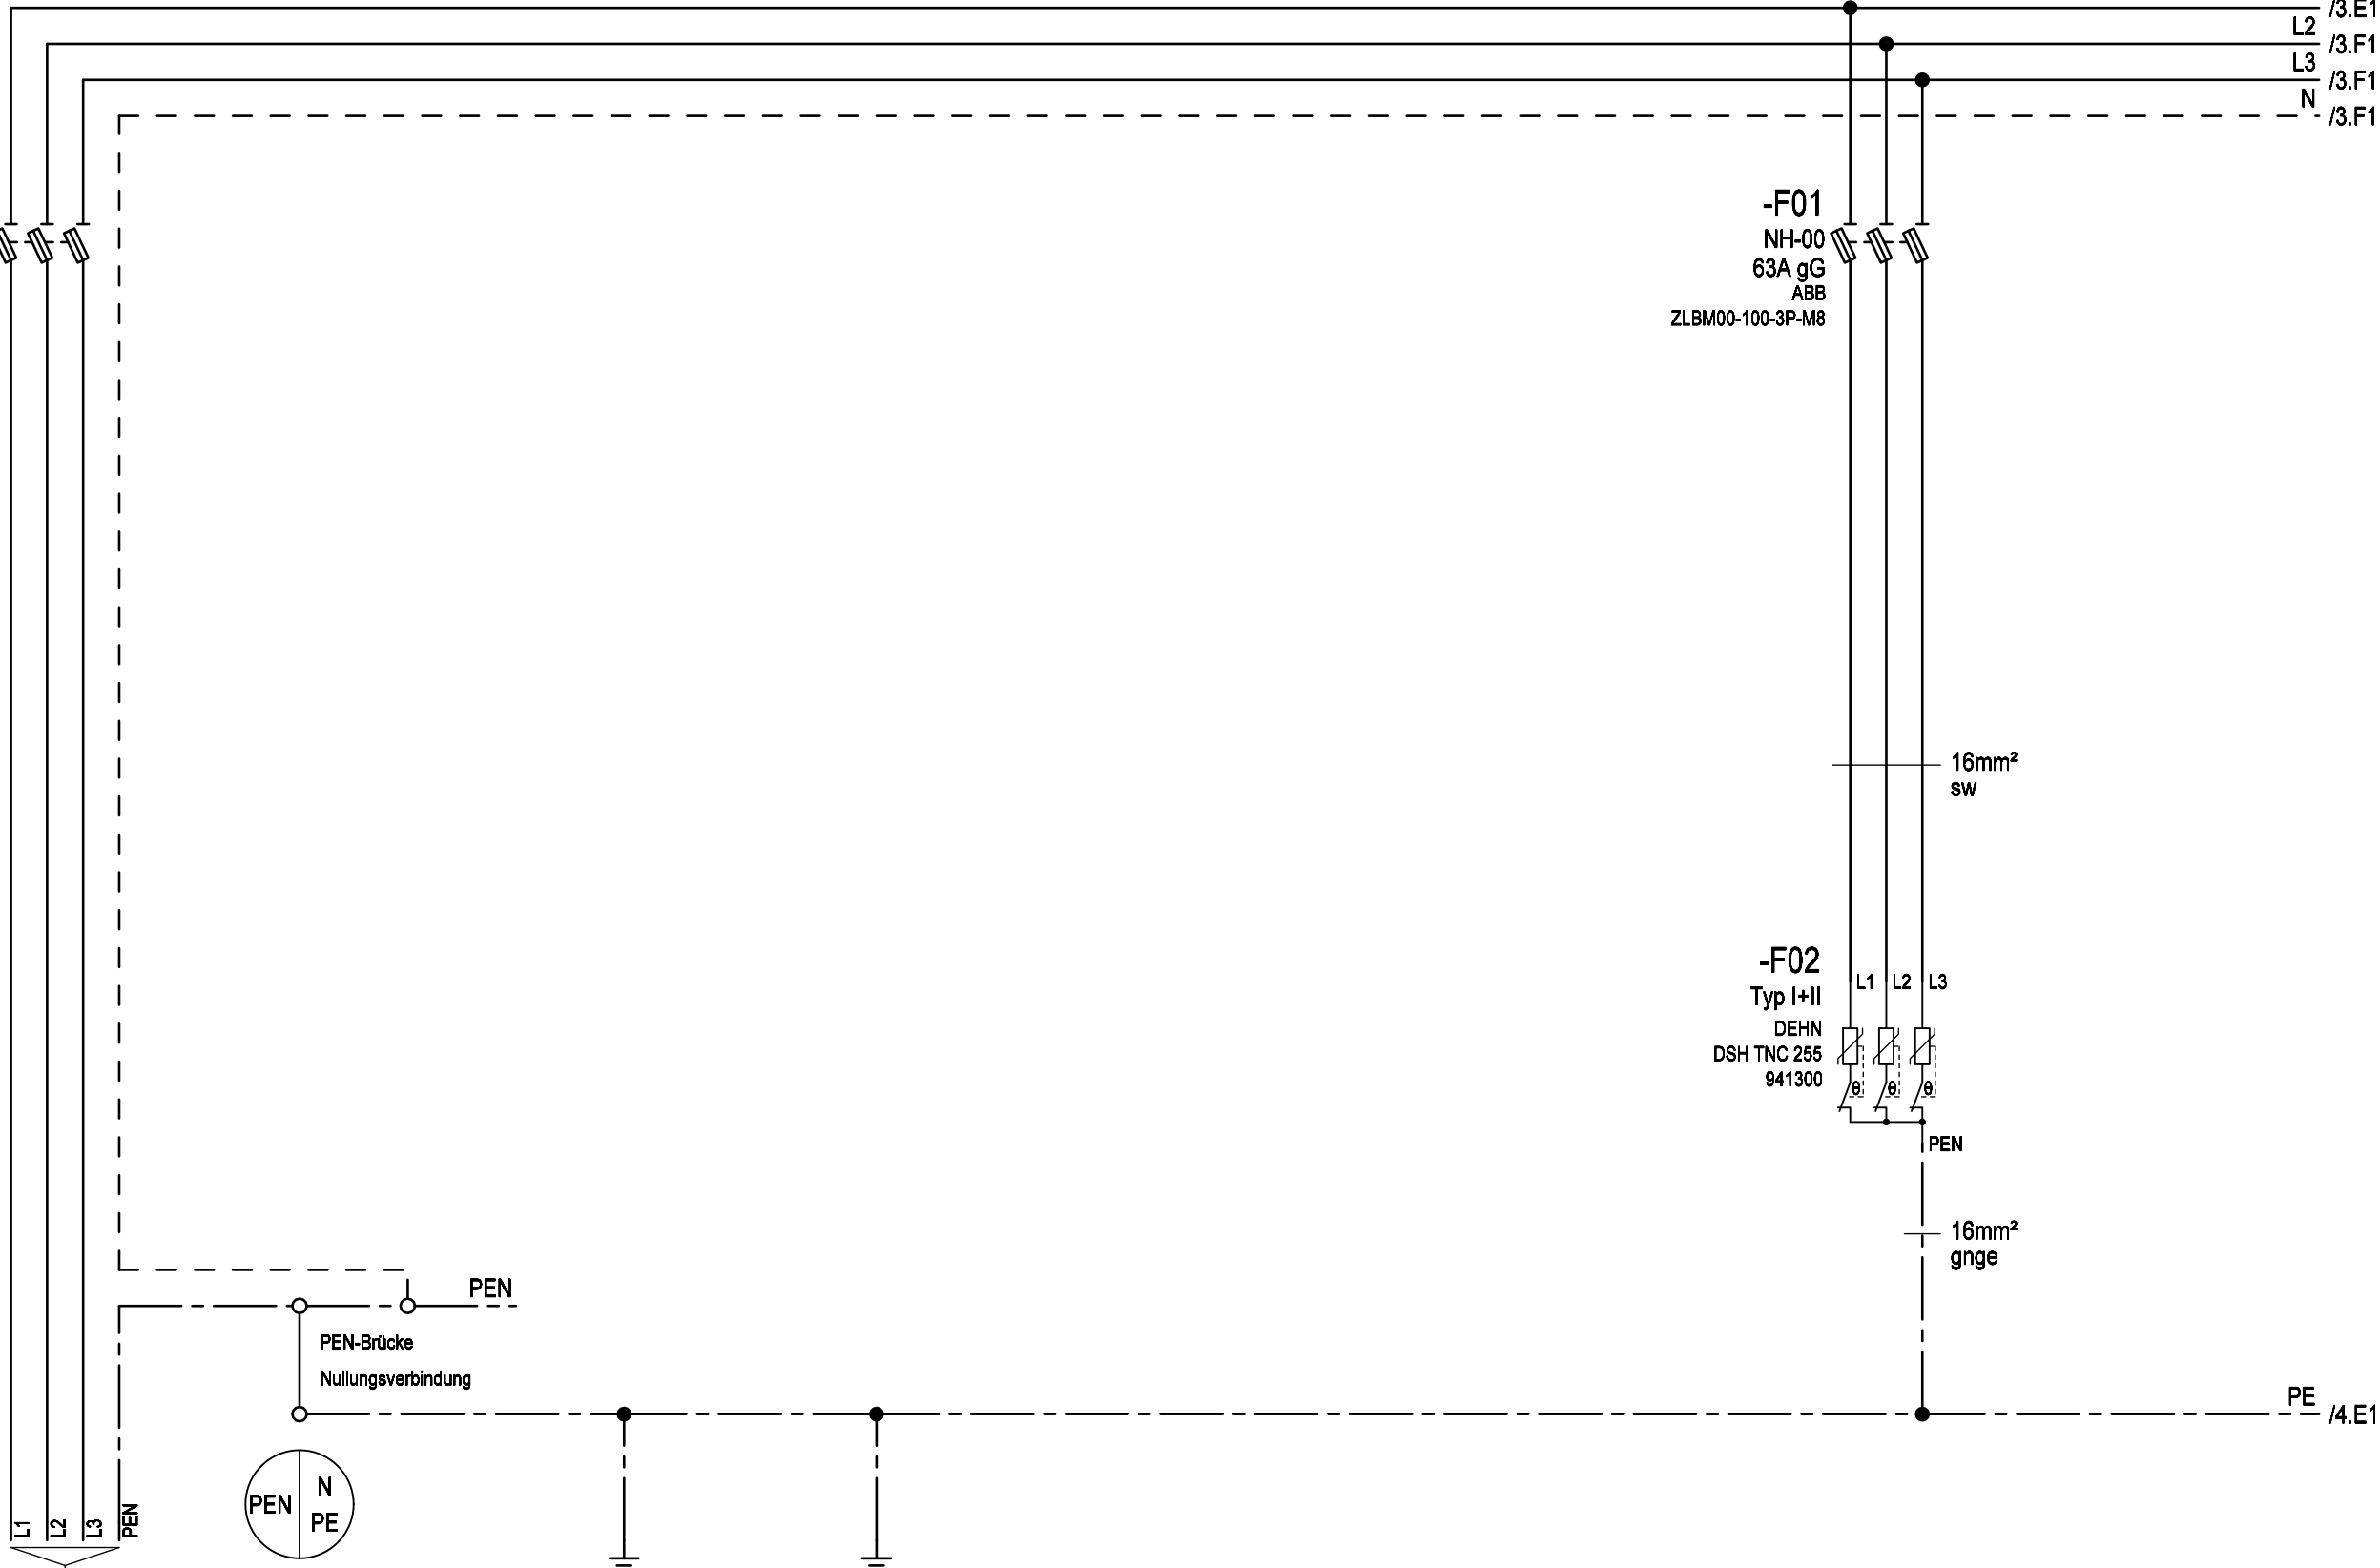

Zuleitung


Gehäuse
Einsatz
Türen

Erdungsbolzen M12
Erdspieß

Überspannungsschutz
Typ 1+2

max.4x240mm²

(Kabelschuhanschluss M12)

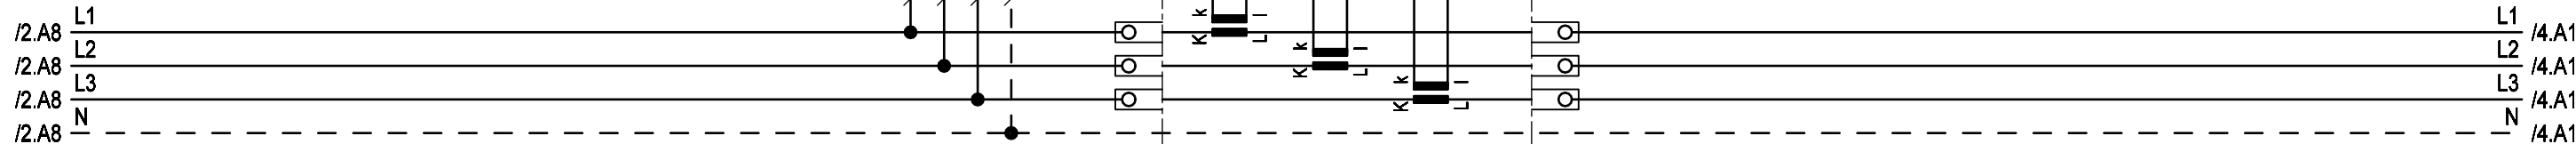


			Datum	07.03.2017	Ersteller: _____ 	Auftraggeber: _____ Baustromwandler 630A Ausführung Energienetze Steiermark	Projektbeschreibung: _____ N:/CAD-Entwürfe/cad-baustrom/baustrom22_IN_ARBEIT.pro		=A630AMS30_ST
			Bearbeiter	ME			Zeichnungsnummer: _____ Angebotsnummer: _____		+A630AMS30_ST
			Geprüft	MEHLER			Stromlaufplan		01 Verteilerplan (Blatt 3/5)
R. Änderung	Datum	Name	Norm	EN 61439-4					



Weitergabe bzw. Vervielfältigung dieser Unterlagen, sowie die Verwertung und Mitteilung deren Inhaltes ist nicht gestattet.
-Alle Rechte vorbehalten- MEHLER Elektrotechnik Ges.m.b.H

Erstellt mit ELCAD/AUCOPLAN (R) 2018 SP1
Druckdatum: 29.11.2023 7:28
Ursprung

R. Änderung Datum Name

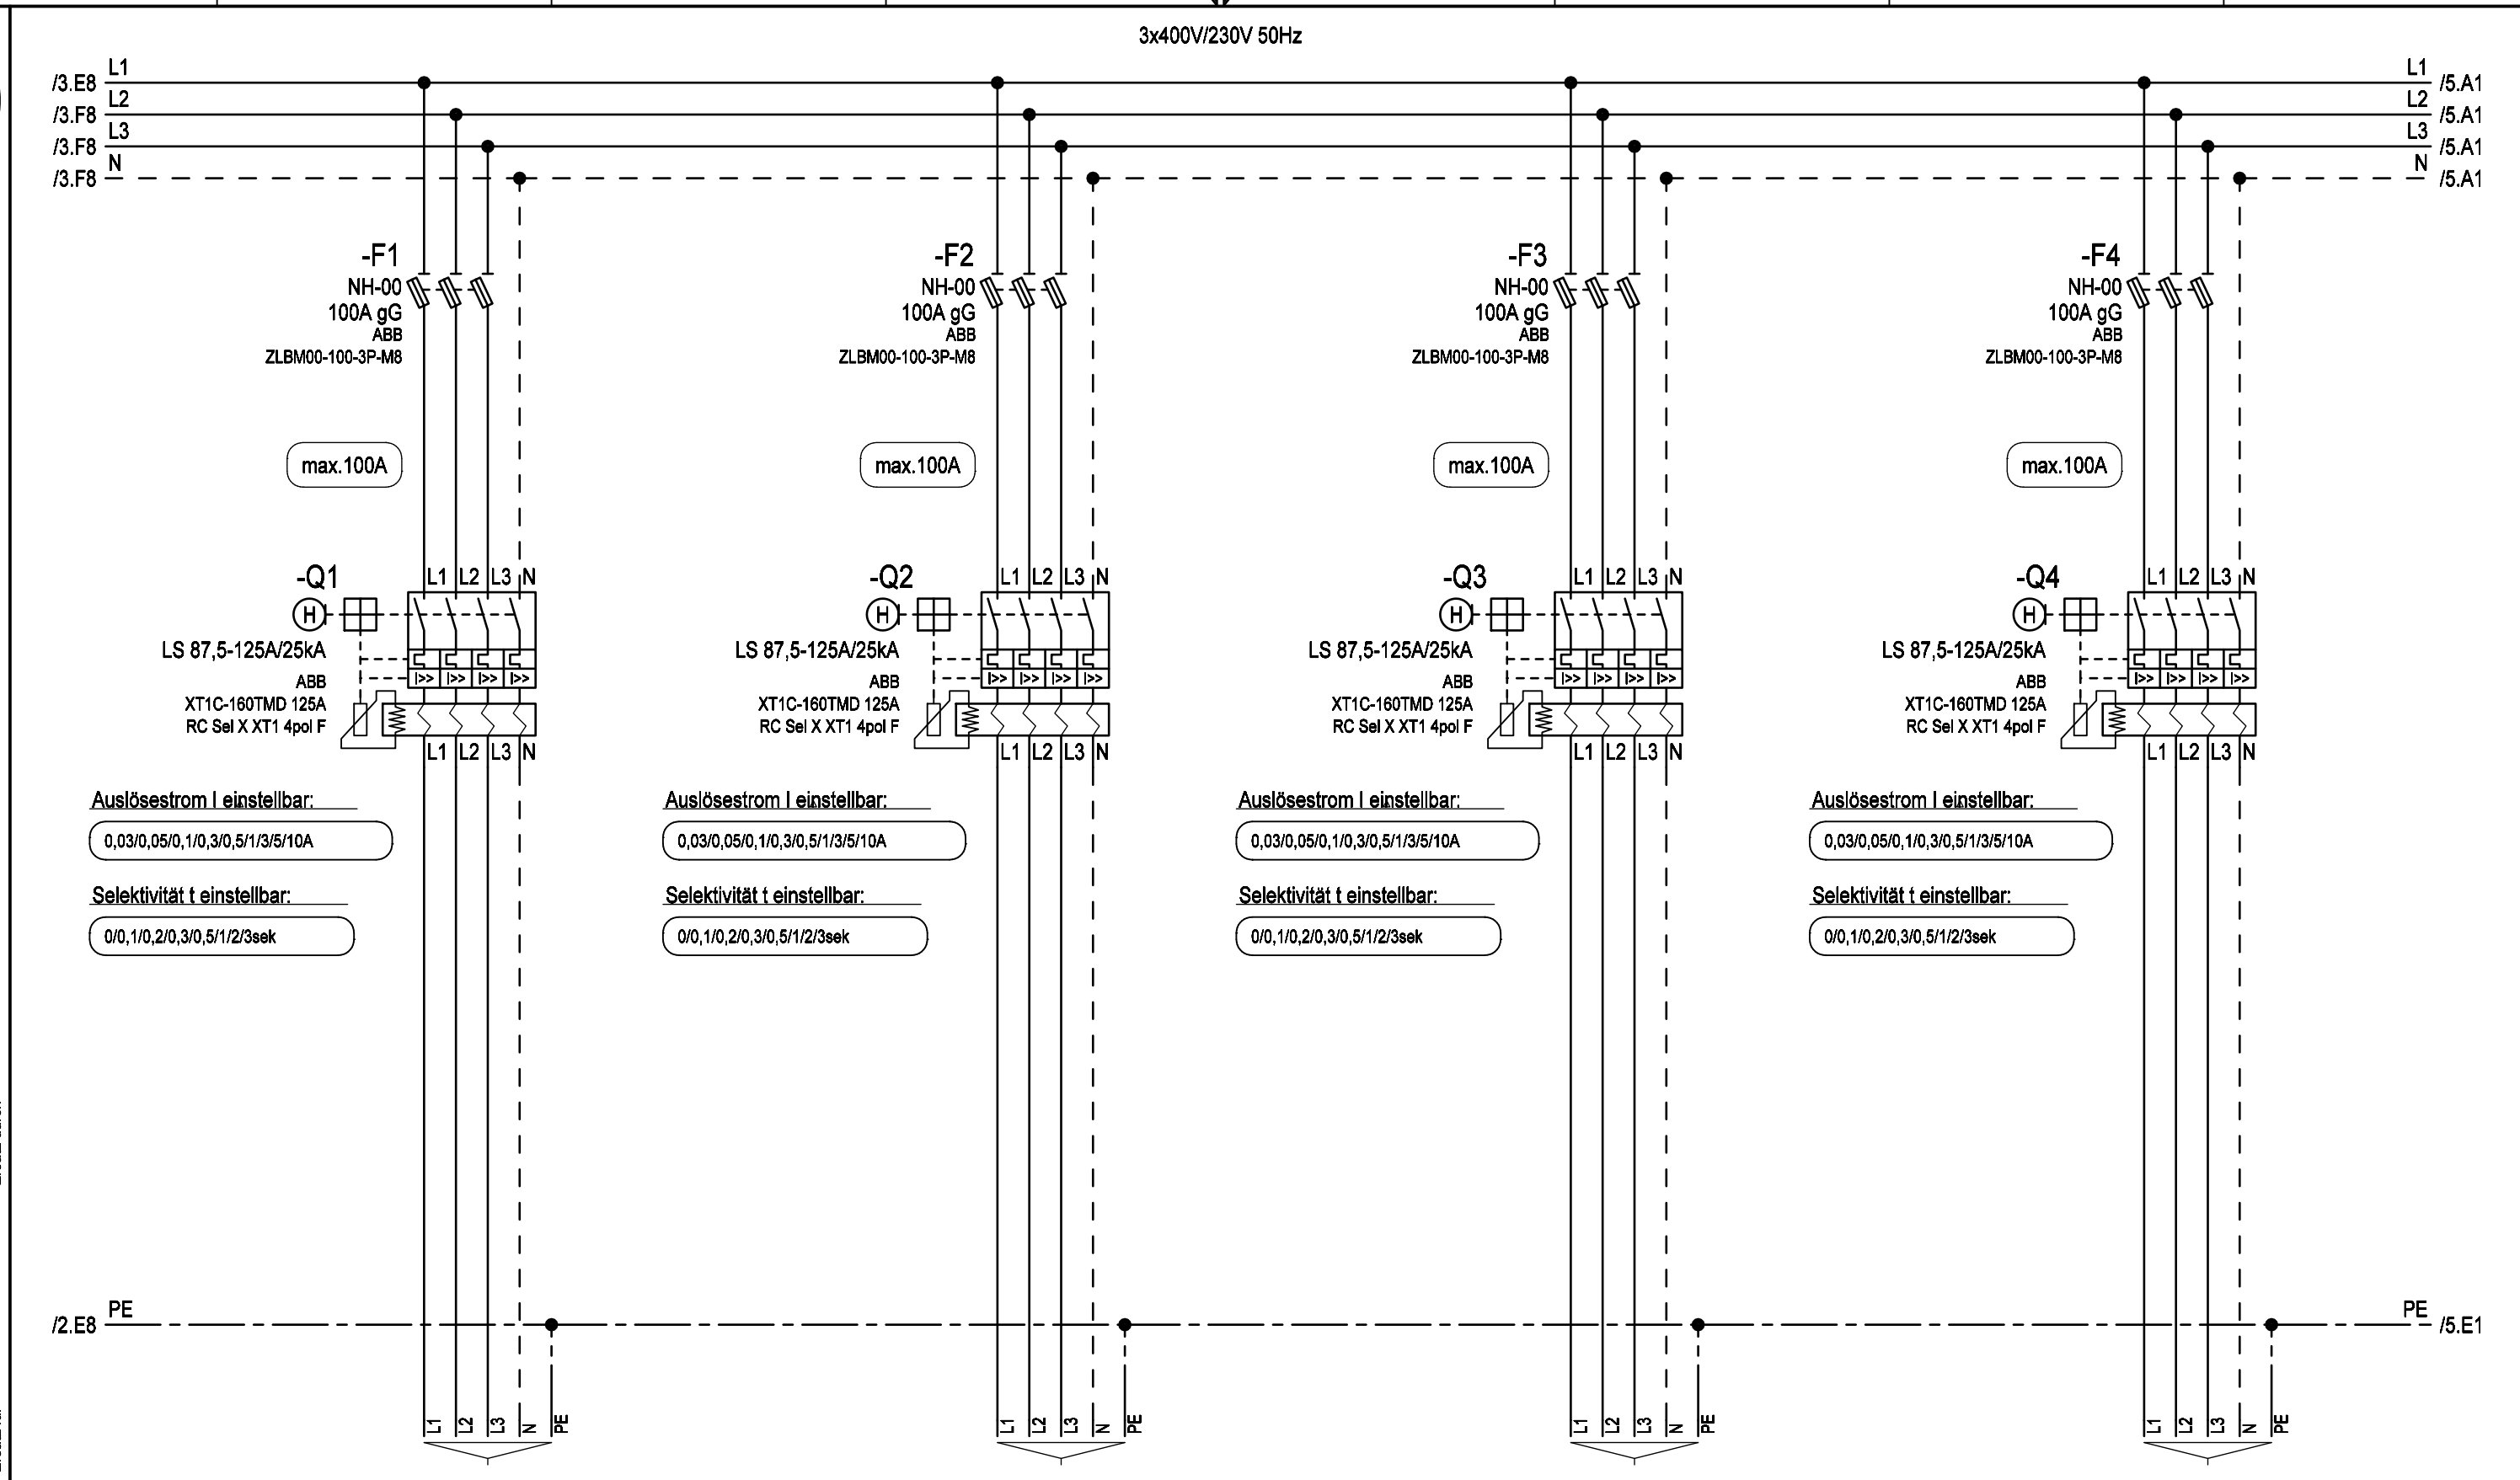

Bezeichnung		Anschluss	
über Rahmenklemmen		über Rahmenklemmen	
E-YY		E-YY	
max. 5x70mm² RM		max. 5x70mm² RM	


			Datum	07.03.2017	Ersteller: 	Auftraggeber: _____	Projektbeschreibung: _____ Baustromwandler 630A Ausführung Energienetze Steiermark	N:/CAD-Entwürfe/cad-baustrom/baustrom22_IN_ARBEIT.pro		=A630AMS30_ST		
			Bearbeiter	ME				Zeichnungsnummer: _____		Angebotsnummer: _____		+A630AMS30_ST
			Geprüft	MEHLER								01 Verteilerplan (Blatt 4/5)
R. Änderung	Datum	Name	Norm	EN 61439-4				Stromlaufplan				



Weitergabe bzw. Vervielfältigung dieser Unterlagen, sowie die Verwertung und Mitteilung deren Inhaltes ist nicht gestattet.
-Alle Rechte vorbehalten- MEHLER Elektrotechnik Ges.m.b.H

Erstellt mit ELCAD/AUCOPLAN (R) 2018 SP1
Druckdatum: 29.11.2023 7:28
Ursprung

R. Änderung	Datum	Name	Norm

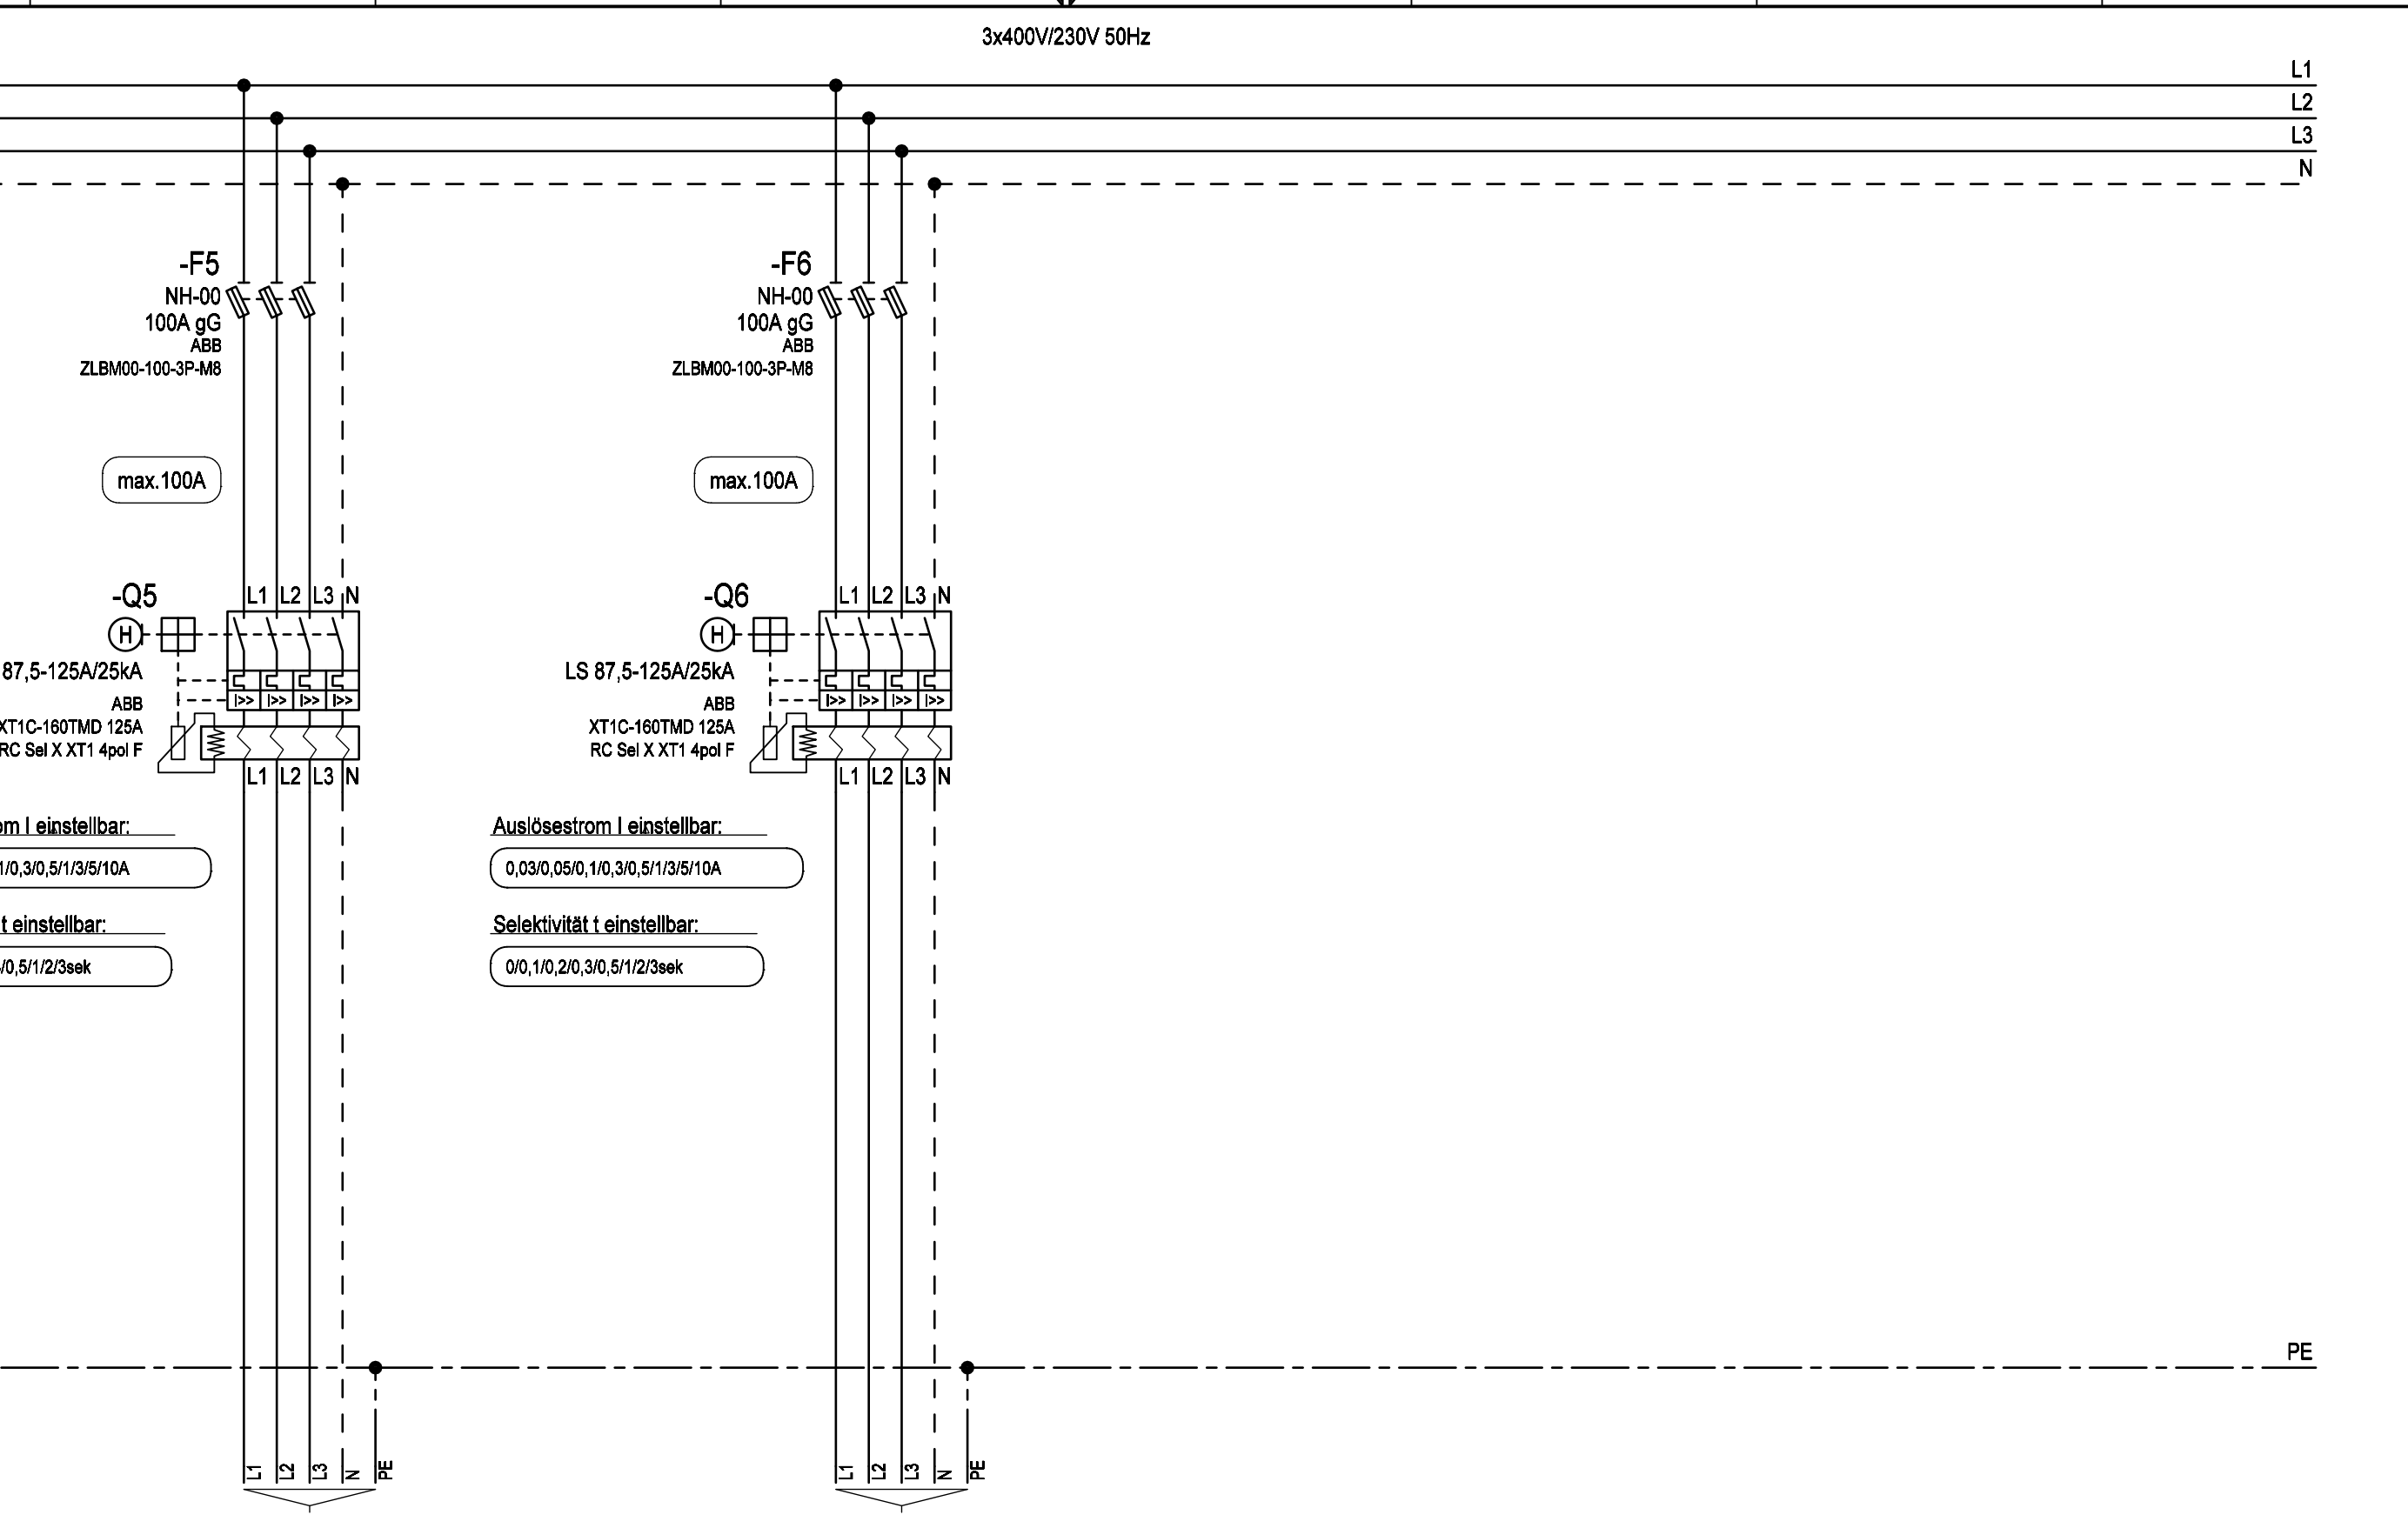

Bezeichnung	Kabel
Anschluss über Rahmenklemmen	E-YY max. 5x70mm ² RM
Anschluss über Rahmenklemmen	E-YY max. 5x70mm ² RM

Datum	07.03.2017	Ersteller:	Auftraggeber:	Projektbeschreibung:	N:/CAD-Entwürfe/cad-baustrom/baustrom22_IN_ARBEIT.pro	=A630AMS30_ST
Bearbeiter	ME			Baustromwandler 630A	Zeichnungsnummer:	Angebotsnummer:
Geprüft	MEHLER			Ausführung Energienetze Steiermark		
Norm	EN 61439-4				Stromlaufplan	01 Verteilerplan (Blatt 5/5)