



VERTEILERMASSE:

Breite:	Höhe:	Tiefe:
1490 x	1450 x	400mm

SCHUTZART

IP54

FARBE

RAL 7032

AUFBAUART

Schutzklasse I


BERÜHRUNGSSCHUTZ

Kunststoffblenden

VERSCHLUSS

Dreipunktschwenkhebel

KABELEINFÜHRUNGEN

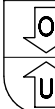


geschlossen

Gummitüllen

A630AMS30/TR/O


1490mm

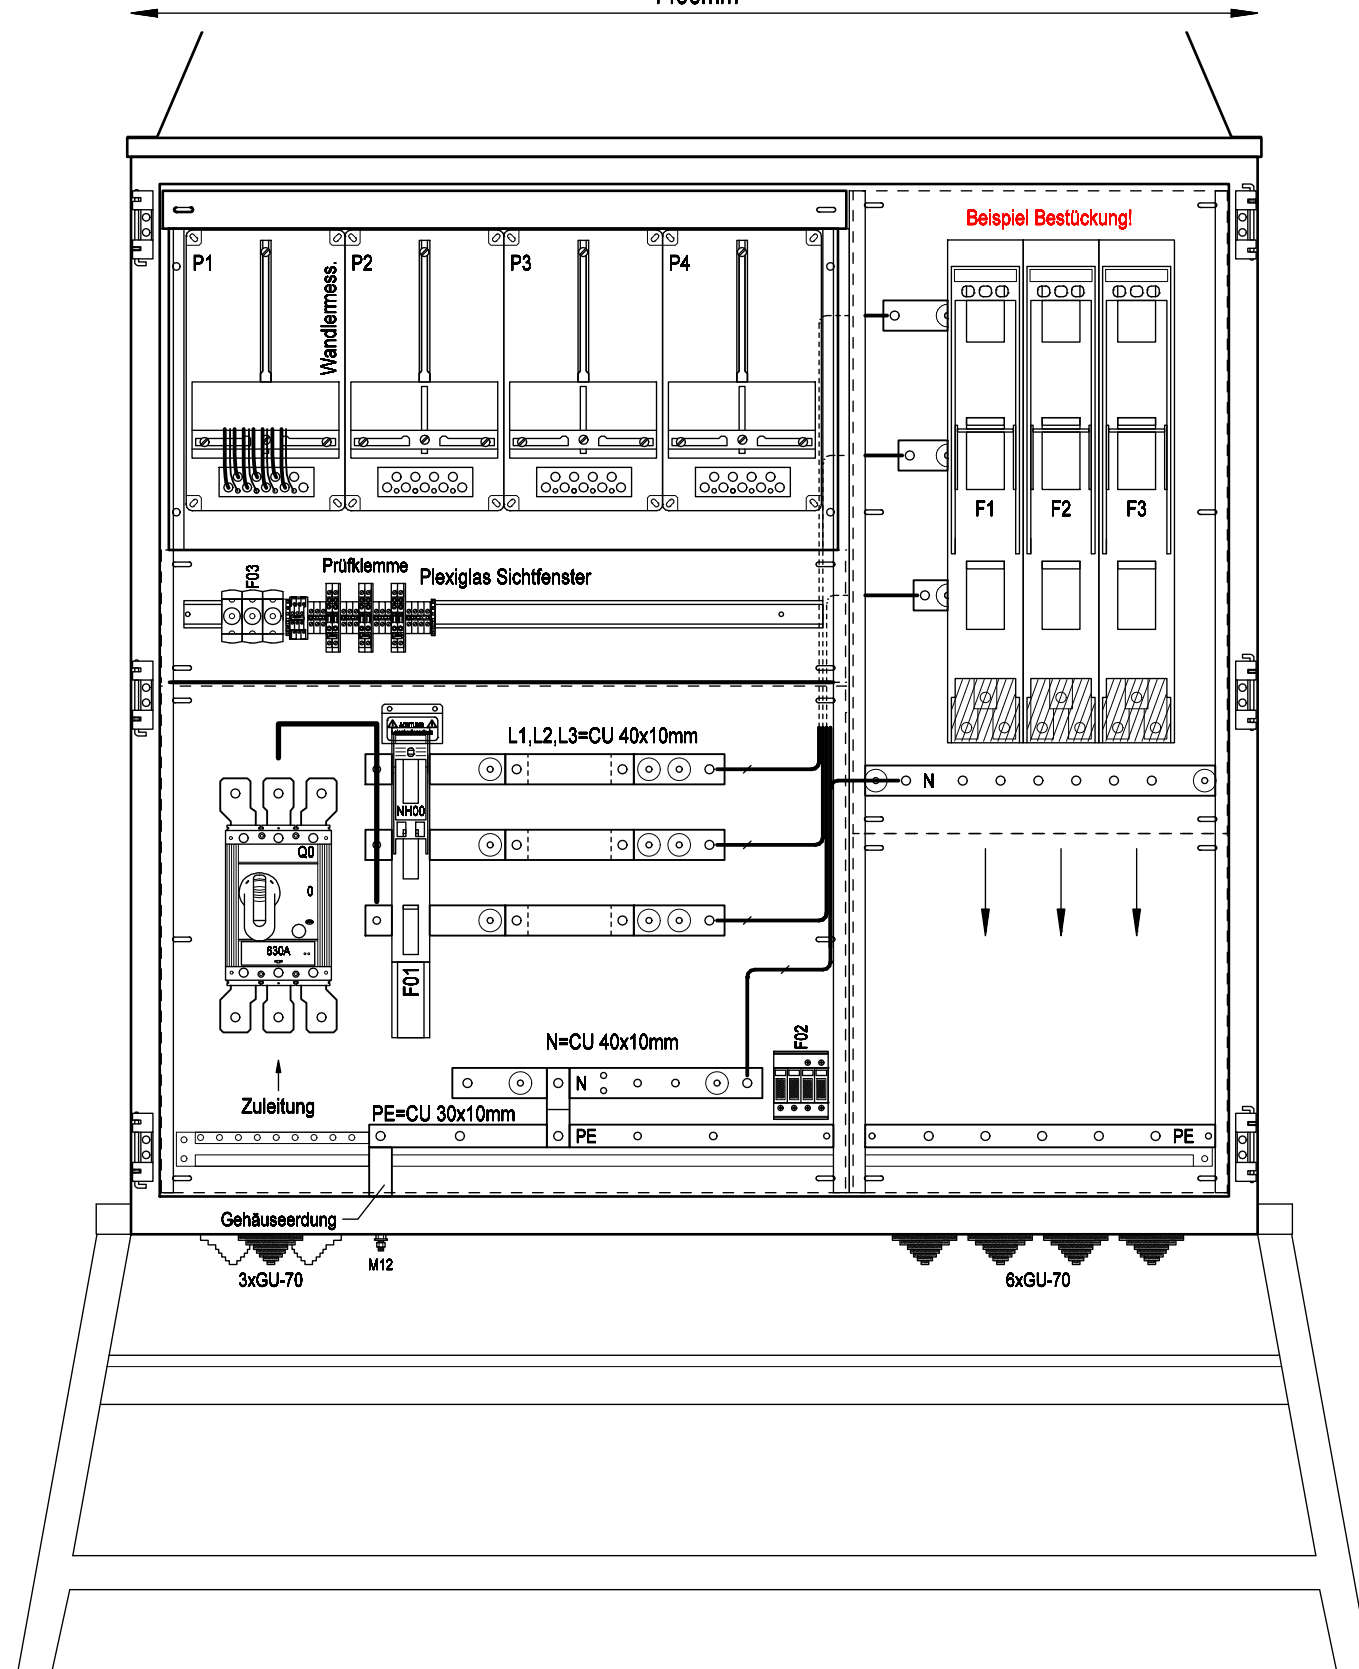

Frontansicht ohne Tür

A630AMS30/TR/O

1490mm

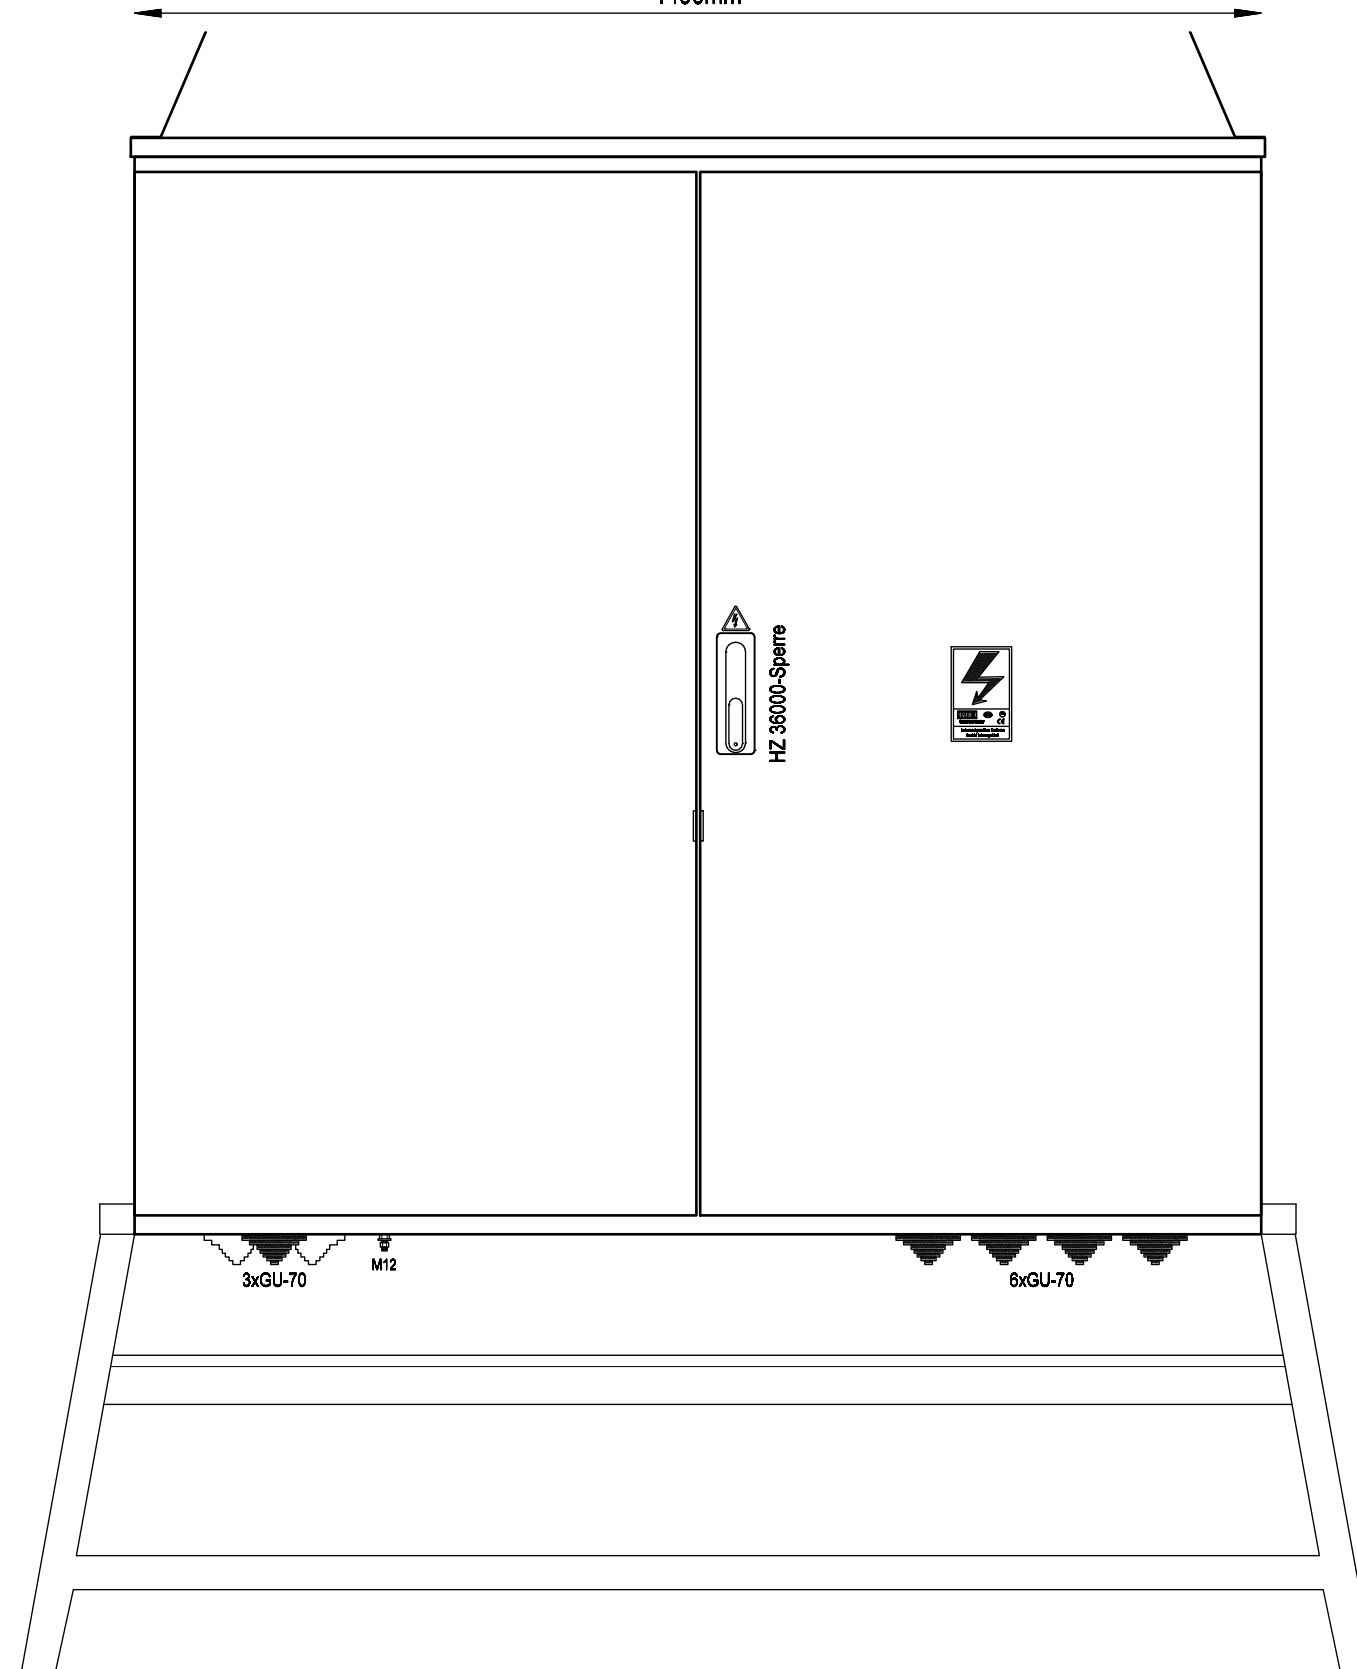

Frontansicht mit Tür

			Datum	31.03.2017	Ersteller: _____ 	Auftraggeber: _____ Projektbeschreibung: _____ Baustromwandler 630A Ausführung für Netz OÖ	N:/CAD-Entwürfe/cad-baustrom/baustrom22_IN_ARBEIT.pro		=A630AMS30/TR/O
			Bearbeiter	ME			Zeichnungsnummer: _____	Angebotsnummer: _____	+A630AMS30/TR/O
			Geprüft	MEHLER			Aufbauplan		01 Verteilerplan (Blatt 1/...)
R. Änderung	Datum	Name	Norm	EN 61439-4					