



Weitergabe bzw. Vervielfältigung dieser Unterlagen, sowie die Verwertung und Mitteilung deren Inhaltes ist nicht gestattet.
-Alle Rechte vorbehalten- MEHLER Elektrotechnik Ges.m.b.H

Ersatz durch

Ersatz für

Erstellt mit ELCAD/AUCOPLAN (R) 2018 SP1
Druckdatum: 29.11.2023 10:20
Ursprung

VERTEILERMASSE:
Breite: 1490mm
Höhe: 1450mm
Tiefe: 400mm

SCHUTZART
IP54

FARBE
RAL 7032

AUFBAUART
Schutzklasse I

BERÜHRUNGSSCHUTZ
Kunststoffblenden

VERSCHLUSS
Dreipunktschwenkhebel


KABELEINFÜHRUNGEN
geschlossen
Gummitüllen

A630AMS30/TR/W


1490mm

A630AMS30/TR/W

1490mm

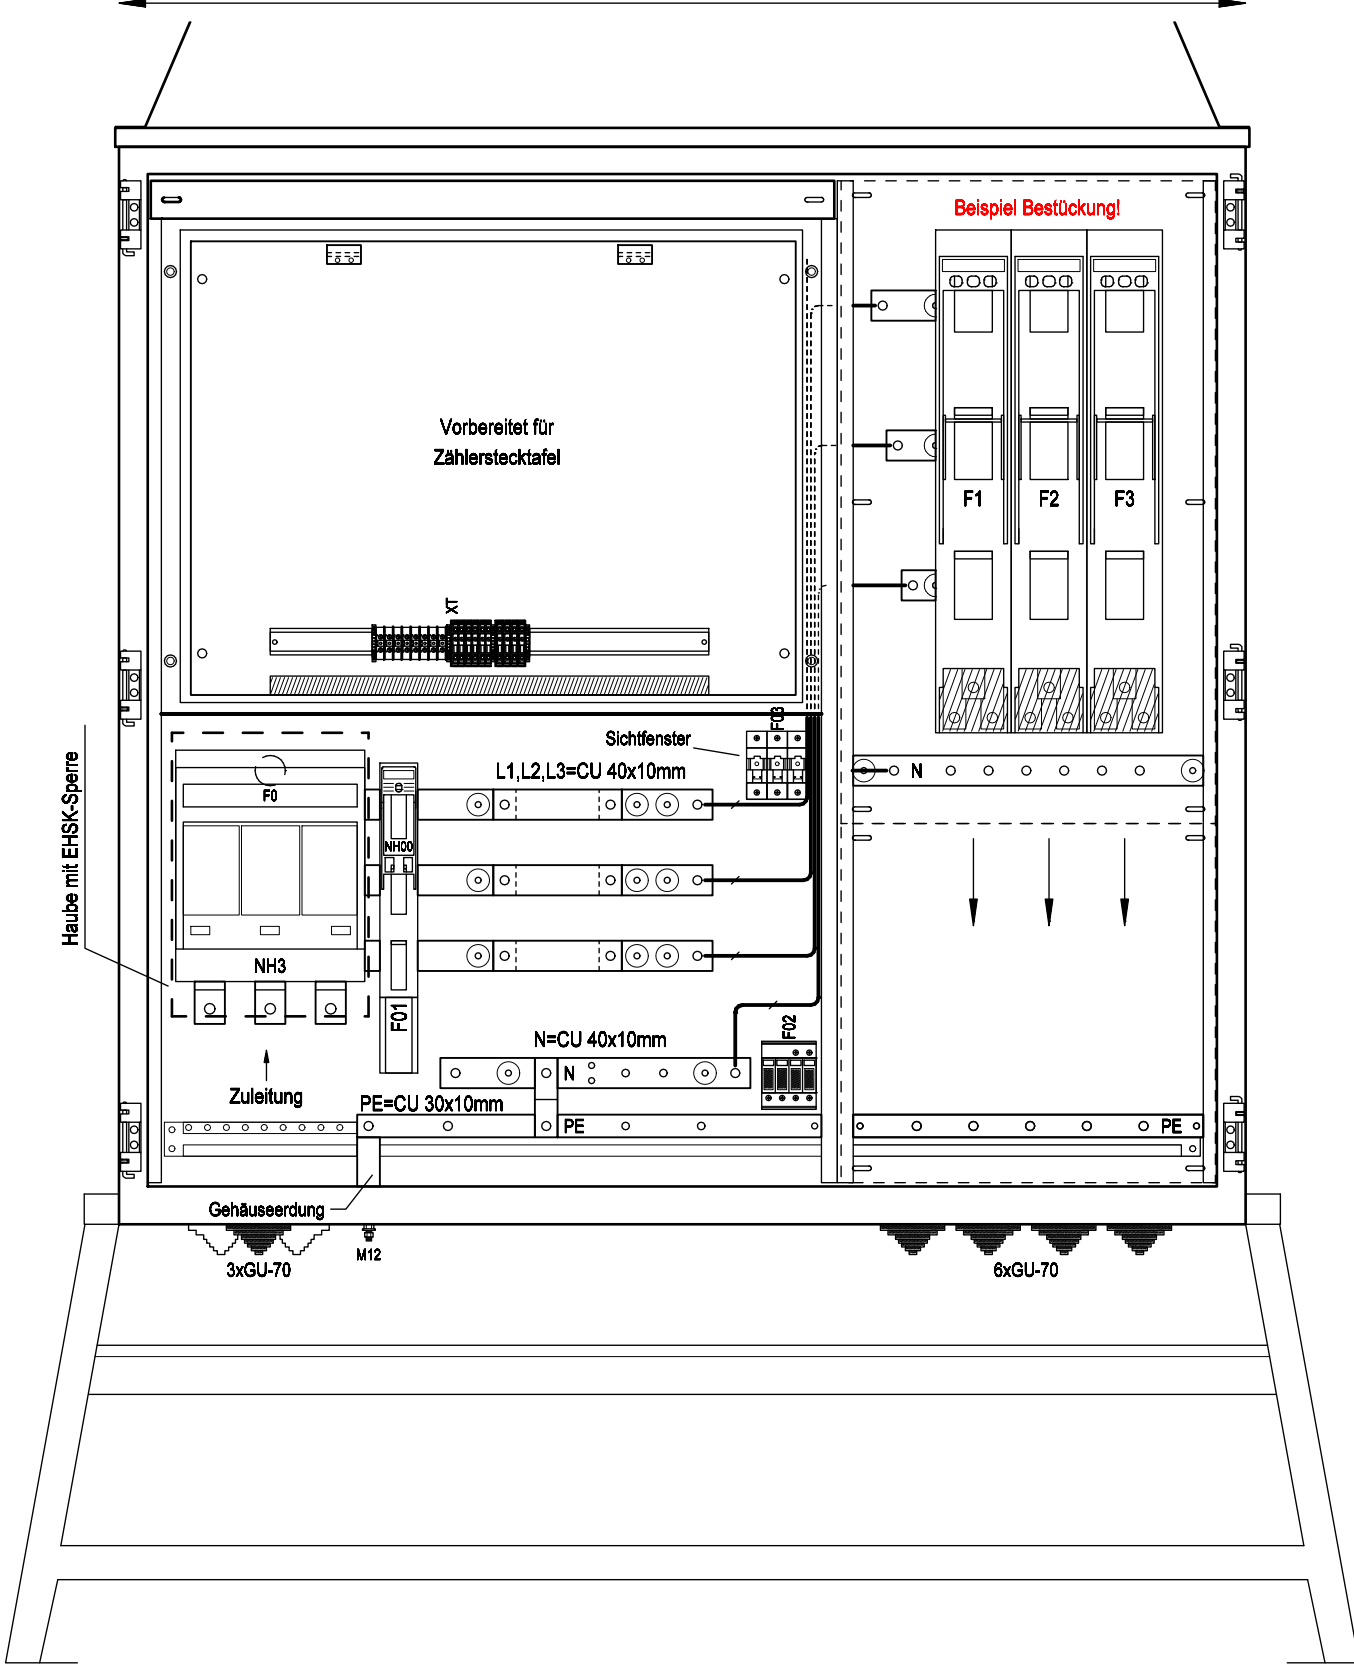

Frontansicht ohne Tür

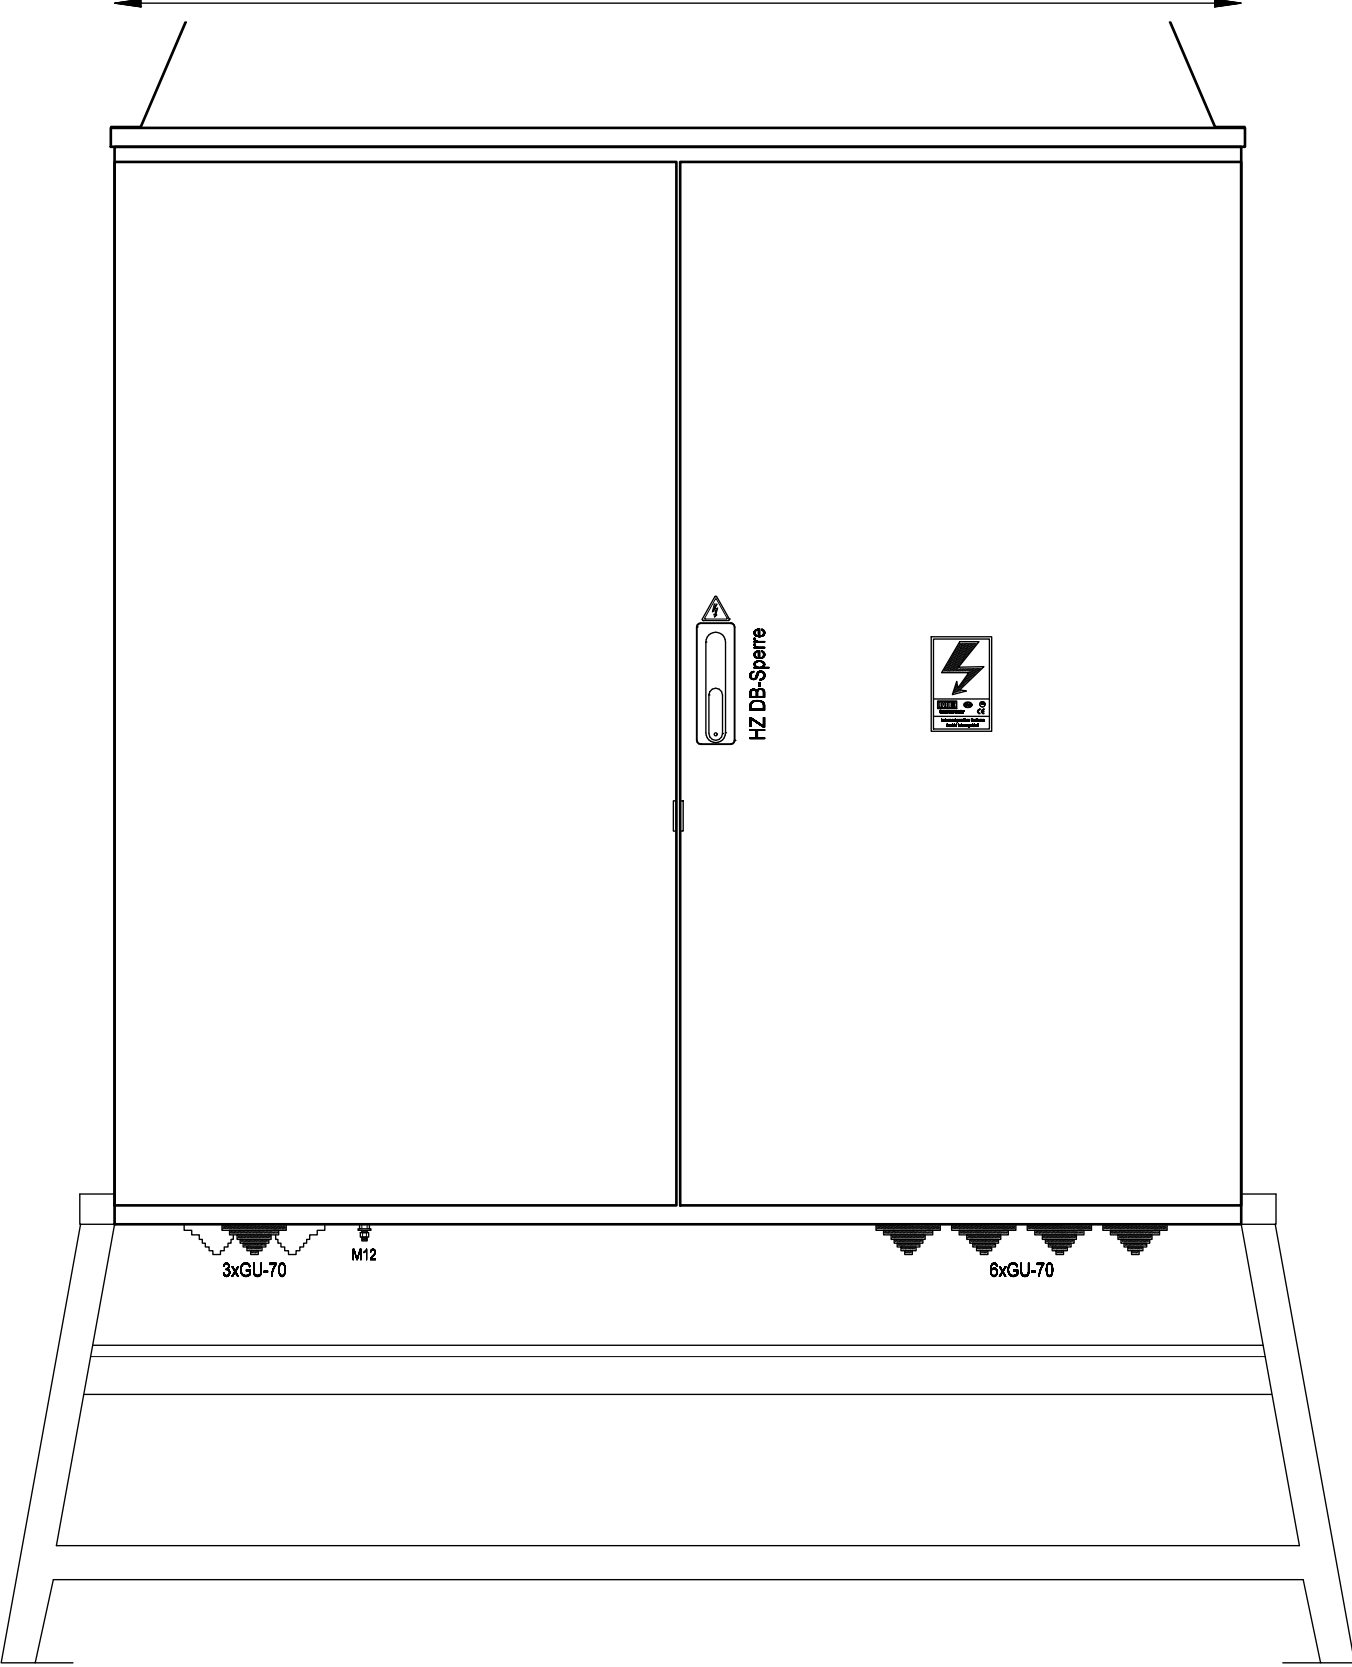

Frontansicht mit Tür

R. Änderung		Datum	Name	Datum	14.03.2017	Ersteller:	Auftraggeber:	Projektbeschreibung:	N:/CAD-Entwürfe/cad-baustrom/baustrom22_IN_ARBEIT.pro	=A630AMS30/TR/W
				Bearbeiter	ME			Baustromwandler 630A	Zeichnungsnummer:	Angebotsnummer:
				Geprüft	MEHLER			Ausführung für Wiener Netze		
				Norm	EN 61439-4			Aufbauplan	01 Verteilerplan (Blatt 1/4)	