



Weitergabe bzw. Vervielfältigung dieser Unterlagen, sowie die Verwertung und Mitteilung deren Inhaltes ist nicht gestattet.
-Alle Rechte Vorbehalten- MEHLER Elektrotechnik Ges.m.b.H

Ersatz durch

Ersatz für

Erstellt mit ELCAD/AUCOPLAN (R) 2018 SP1
Druckdatum: 30.11.2023 7:51

Ursprung

VERTEILERMASSE:

Breite: 985
Höhe: 1215
Tiefe: 300mm

SCHUTZART

IP54

FARBE

RAL 7032

AUFBAUART

Schutzklasse I

BERÜHRUNGSSCHUTZ

Kunststoffblenden


VERSCHLUSS

Dreipunktschwenkhebel


KABELEINFÜHRUNGEN



geschlossen
Gummitüllen

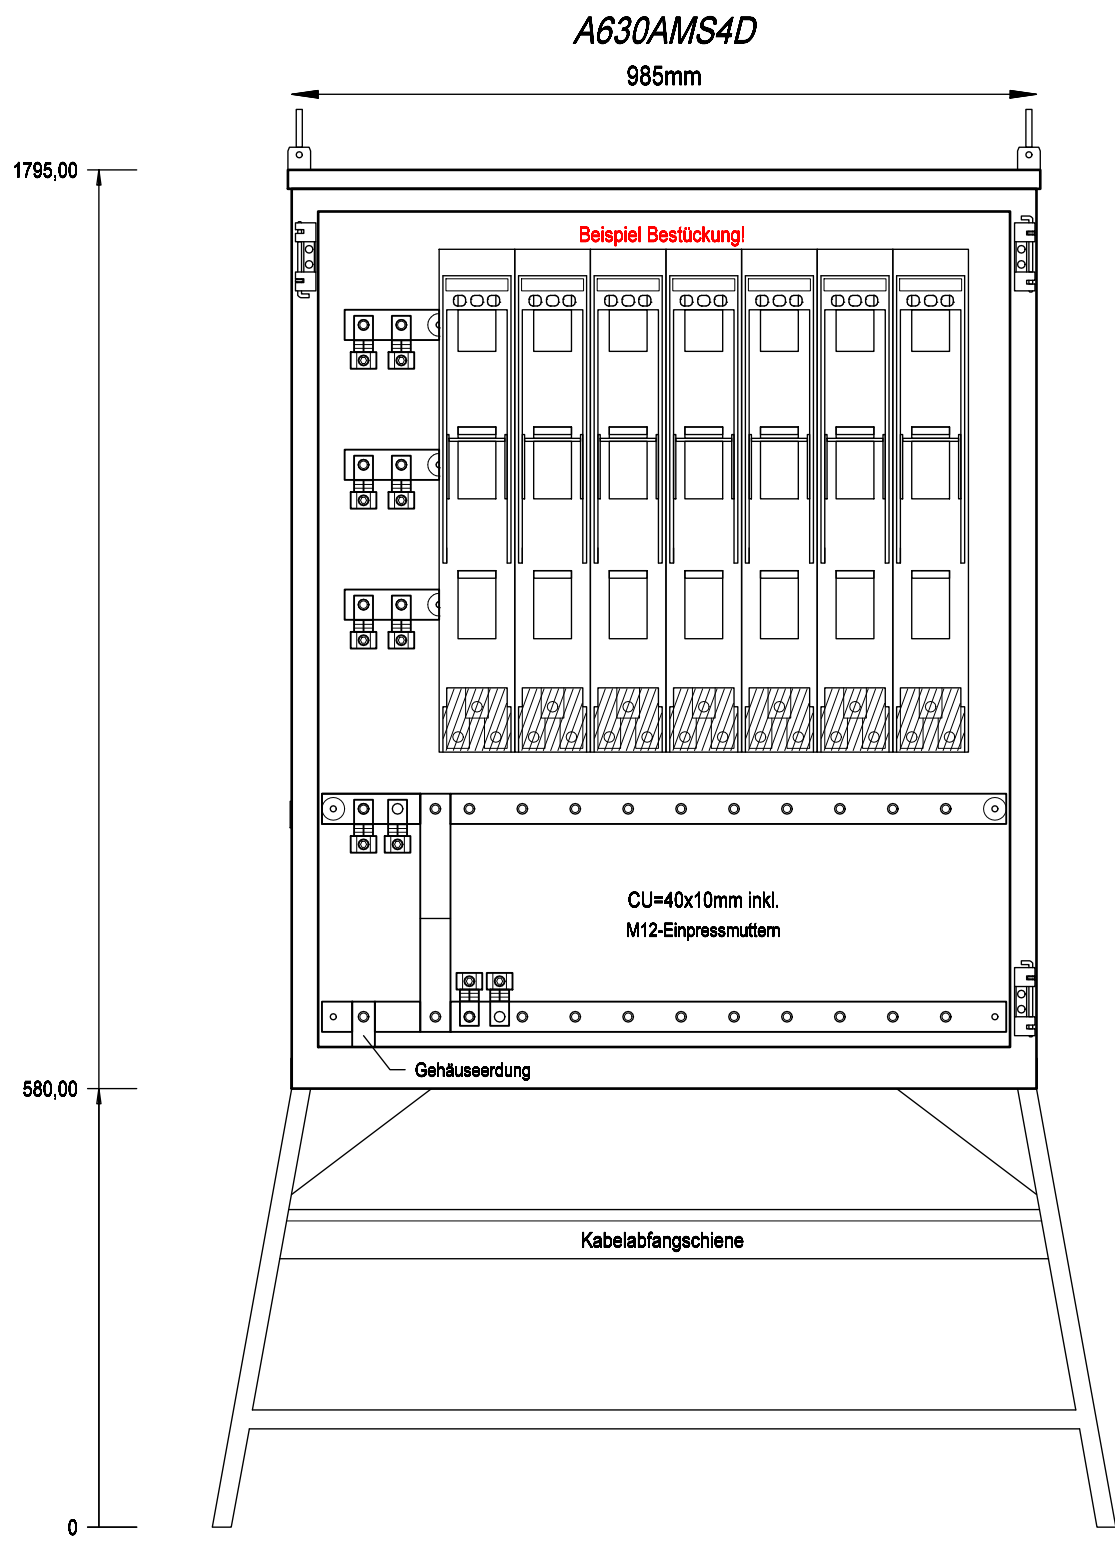

Frontansicht ohne Tür

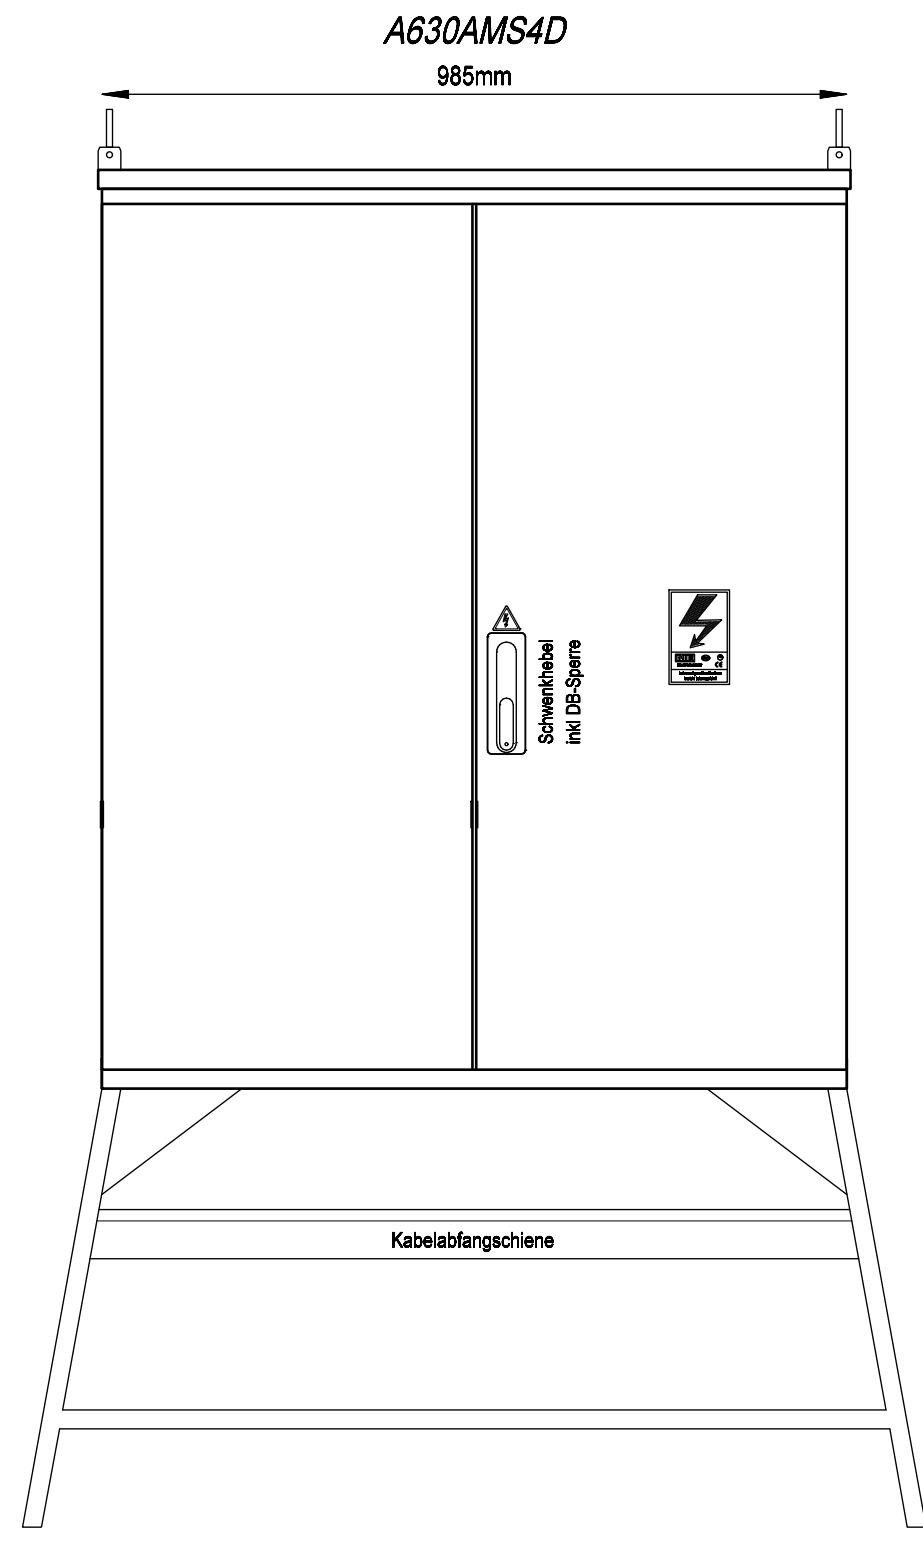

Frontansicht mit Tür

			Datum	29.11.2023	Ersteller:		Auftraggeber:	Projektbeschreibung:	N:/CAD-Entwürfe/cad-baustrom/baustrom22_IN_ARBEIT.pro		=BV
			Bearbeiter	ME	Baustrom Trenner- Anschlusskasten 630A				Zeichnungsnummer:	Angebotsnummer:	+A630AMS4D
			Geprüft	MEHLER					Verteilerplan		01 Verteilerplan (Blatt 2/2)
R.	Änderung	Datum	Name	Norm							