



Weitergabe bzw. Vervielfältigung dieser Unterlagen, sowie die Verwertung und Mitteilung deren Inhaltes ist nicht gestattet.
-Alle Rechte vorbehalten- MEHLER Elektrotechnik Ges.m.b.H

Ersatz durch

Ersatz für

Erstellt mit ELCAD/AUCOPLAN (R) 2018 SP1
Druckdatum: 28.11.2023 14:13
Ursprung

VERTEILERMASSE: (ohne UG)		
Breite:	Höhe	Tiefe:
775	x 1090	x 300mm

Gewicht
109kg

SCHUTZART
IP44


Farbe
RAL 7032

AUFBAUART
Schutzklasse I


BERÜHRUNGSSCHUTZ
Kunststoffblenden

VERSCHLUSS
Schwenkhebel

KABELEINFÜHRUNGEN
unten 2Stk. Gummitüllen

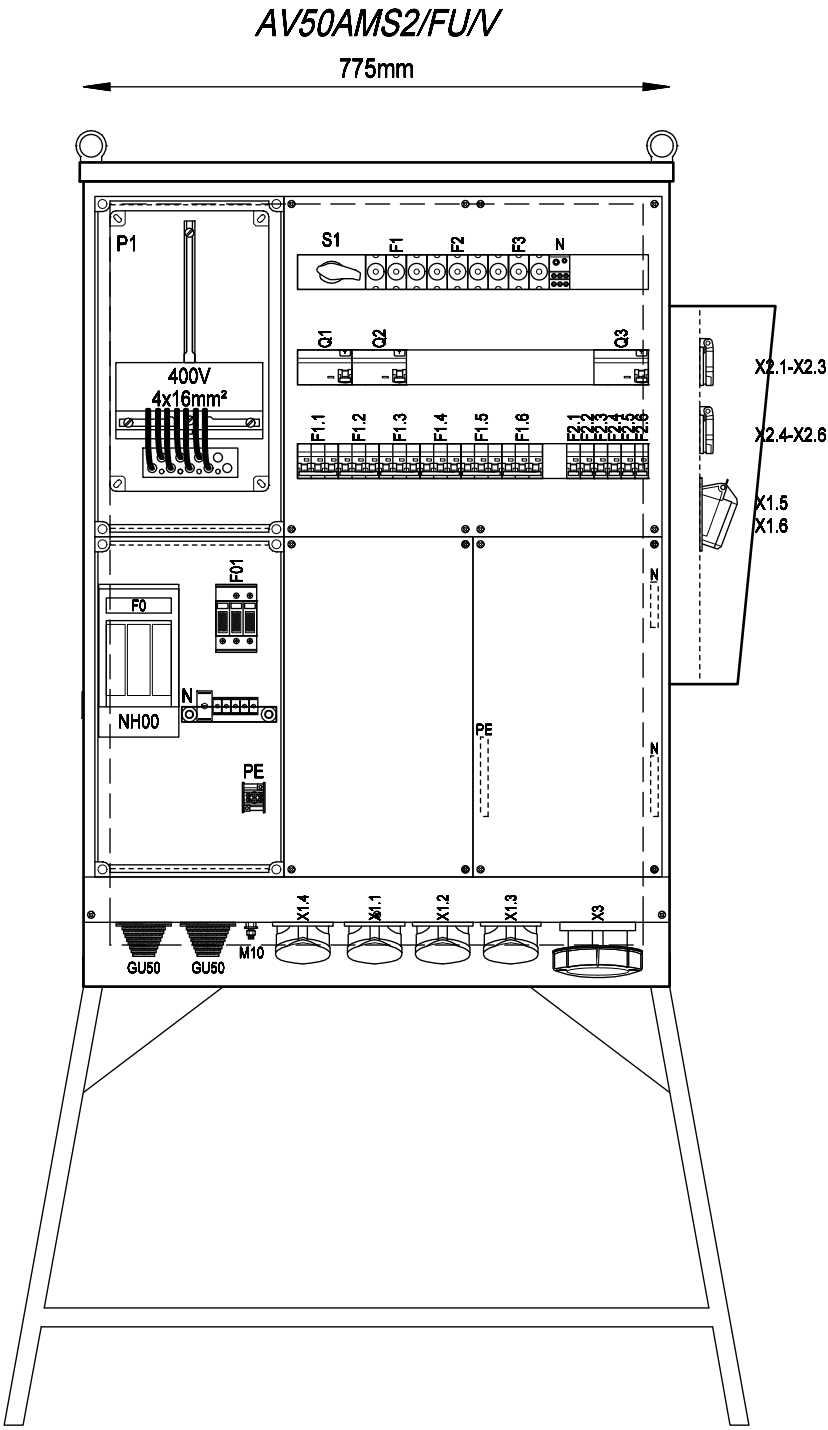

Frontansicht ohne Tür

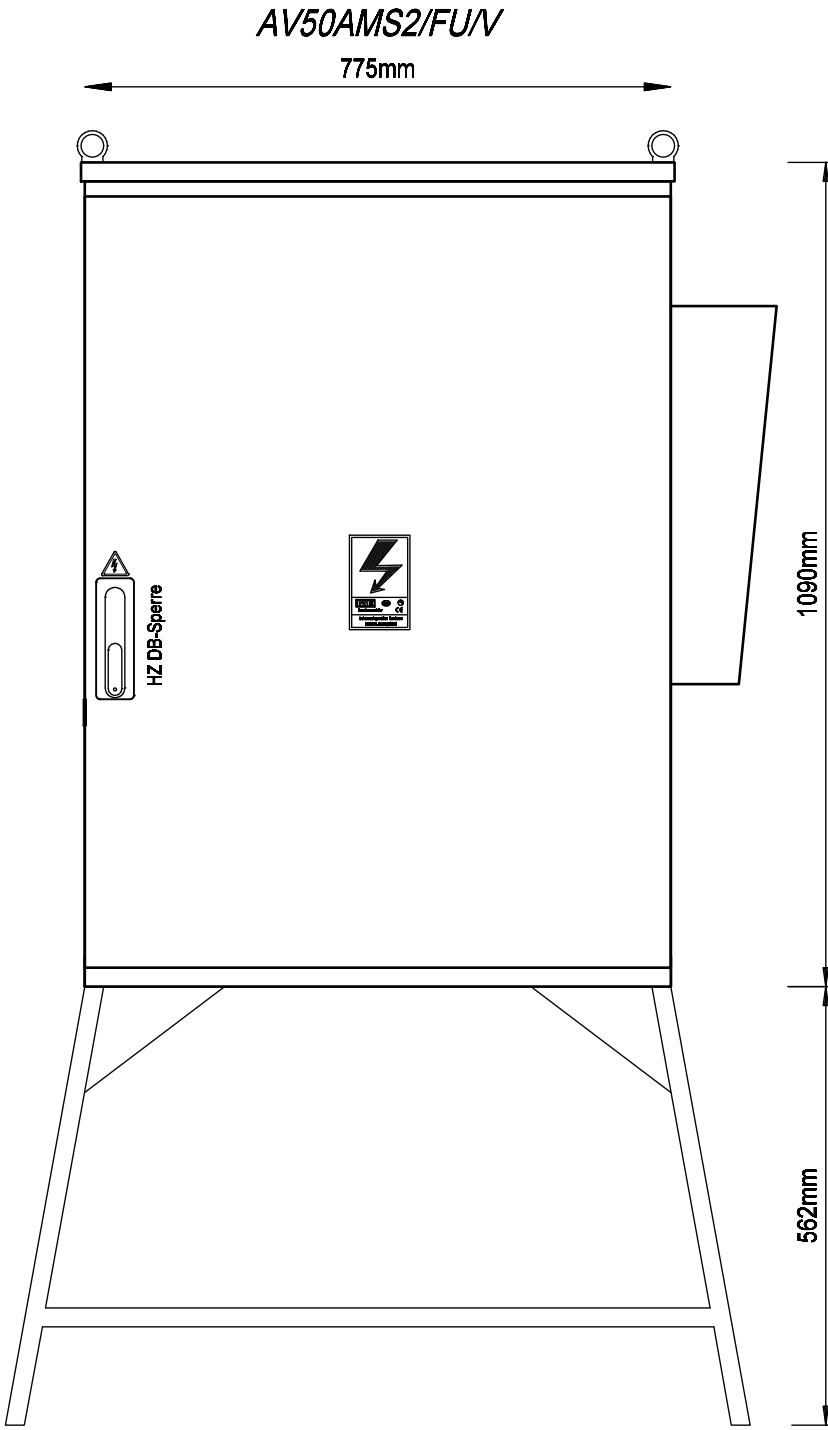

Frontansicht mit Tür


R. Änderung		Datum	Name	Norm	Datum	13.02.2017	Ersteller:	Auftraggeber:	Projektbeschreibung:	N:/CAD-Entwürfe/cad-baustrom/baustrom22_IN_ARBEIT.pro		
							Bearbeiter		Baustrom Endverteilerschrank 50A	Zeichnungsnummer:	Angebotsnummer:	
							Geprüft		Ausführung Vorarlberger Energienetze	Aufbauplan		
							EN 61439-4				01 Verteilerplan	
											(Blatt 1/2)	



Weitergabe bzw. Vervielfältigung dieser Unterlagen, sowie die Verwertung und Mitteilung deren Inhaltes ist nicht gestattet.
-Alle Rechte vorbehalten- MEHLER Elektrotechnik Ges.m.b.H

Erstellt mit ELCAD/AUCOPLAN (R) 2018 SP1
Druckdatum: 28.11.2023 14:13
Ursprung


R. Änderung	Datum	Name	Norm

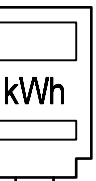

ZS 4x16mm²

-F0
50A gG
NH-00

-F01
Typ I+II
3p

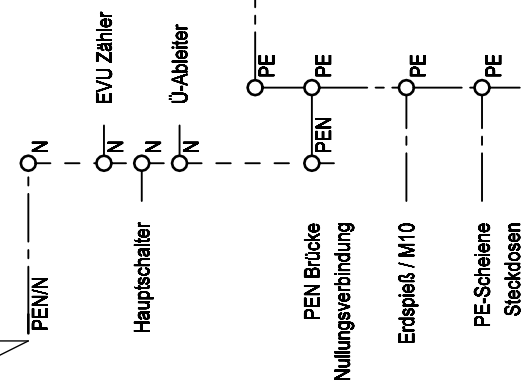

Anspeisung
4x70mm²+35mm² Cu

-S1
63A E 4p
[Hauptschalter]

-F1
50A gG
D02

-Q1
63A/0,03
FI VSI Typ A
4p

-F1.1
C32A
LSS
3p

-F1.2
C32A
LSS
3p

-F1.3
C32A
LSS
3p

-F1.4
C32A
LSS
3p

-F1.5
C16A
LSS
3p

-F1.6
C16A
LSS
3p

5*32A
-X1.1

5*32A
-X1.2

5*32A
-X1.3

5*32A
-X1.4

5*16A
-X1.5

5*16A
-X1.6

-F2
25A gG
D02

-Q2
40A/0,03
FI Typ A
4p

-F2.1
C16A
LSS
1p

-F2.2
C16A
LSS
1p

-F2.3
C16A
LSS
1p

-F2.4
C16A
LSS
1p

-F2.5
C16A
LSS
1p

-F2.6
C16A
LSS
1p

3*16A
-X2.1

3*16A
-X2.2

3*16A
-X2.3

3*16A
-X2.4

3*16A
-X2.5

3*16A
-X2.6

-F3
50A gG
D02

-Q3
63A/0,1-S
FI VSI Typ A FU
4p

5*63A
-X3

von FI -Q1
Steckdosen
N-Schiene Steckdosen

von FI -Q2
Steckdosen
N-Schiene Steckdosen

MEHLER ME
ELEKTROTECHNIK Ges.m.b.H.

Auftraggeber: _____

Projektbeschreibung: _____
Baustrom Endverteilerschrank 50A
Ausführung Vorarlberger Energienetze

N:/CAD-Entwürfe/cad-baustrom/baustrom22_IN_ARBEIT.pro
Zeichnungsnummer: _____
Angebotsnummer: _____
Stromlaufplan

=AV50AMS2/FU/V
+AV50AMS2/FU/V
01 Verteilerplan
(Blatt 2/2)