



Weitergabe bzw. Vervielfältigung dieser Unterlagen, sowie die Verwertung und Mitteilung deren Inhaltes ist nicht gestattet.
-Alle Rechte vorbehalten- MEHLER Elektrotechnik Ges.m.b.H

Ersatz durch

Ersatz für

Erstellt mit ELCAD/AUCOPLAN (R) 2018 SP1
Druckdatum: 28.11.2023 14:18
Ursprung

VERTEILERMASSE: (ohne UG)

Breite: 775 x Höhe: 1090 x Tiefe: 300mm

Gewicht

109kg

SCHUTZART

IP44

Farbe

RAL 7032

AUFBAUART

Schutzklasse I

BERÜHRUNGSSCHUTZ


Kunststoffblenden

VERSCHLUSS


Schwenkhebel

KABELEINFÜHRUNGEN

unten 2Stk. Gummitüllen

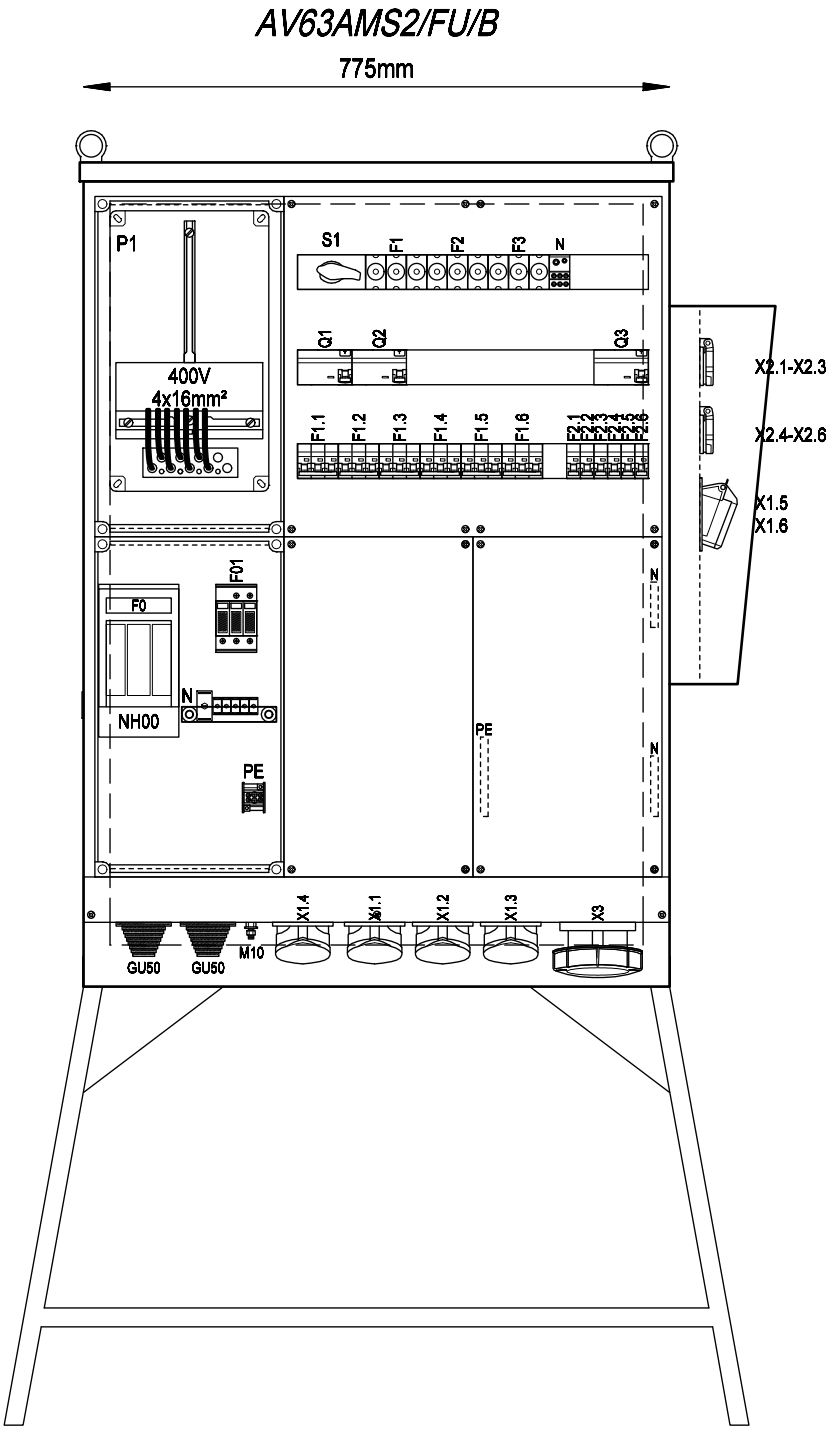

Frontansicht ohne Tür

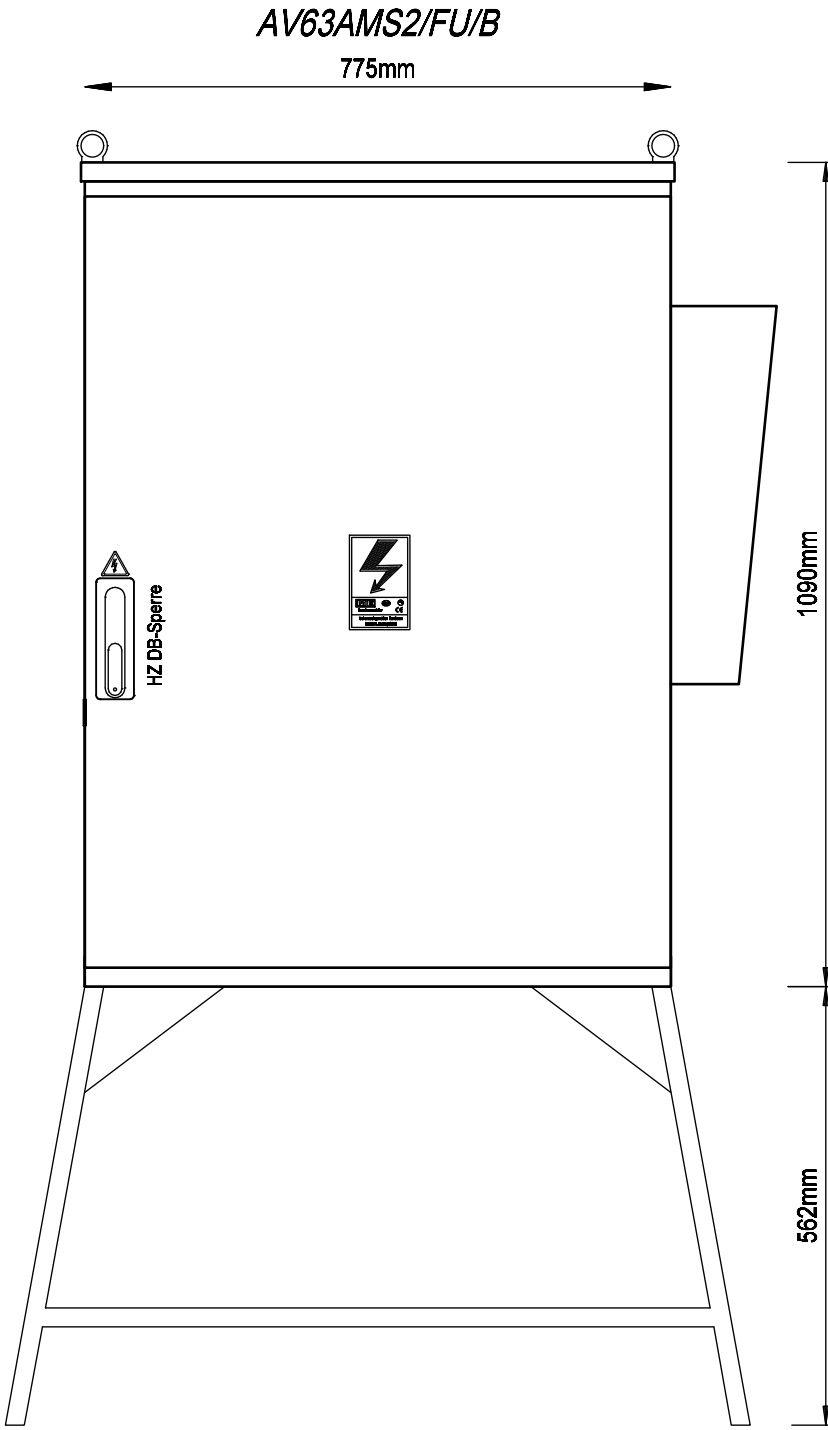

Frontansicht mit Tür


			Datum	13.02.2017	Ersteller: _____ 	Auftraggeber: _____ Baustrom Endverteilerschrank 63A Ausführung Netz Burgenland	Projektbeschreibung: _____ Aufbauplan	N:/CAD-Entwürfe/cad-baustrom/baustrom22_IN_ARBEIT.pro				
			Bearbeiter	ME						Zeichnungsnummer:	Angebotsnummer:	
			Geprüft	MEHLER								
R. Änderung	Datum	Name	Norm	EN 61439-4								01 Verteilerplan (Blatt 1/2)



Weitergabe bzw. Vervielfältigung dieser Unterlagen, sowie die Verwertung und Mitteilung deren Inhaltes ist nicht gestattet.
-Alle Rechte vorbehalten- MEHLER Elektrotechnik Ges.m.b.H

Erstellt mit ELCAD/AUCOPLAN (R) 2018 SP1
Druckdatum: 28.11.2023 14:18
Ursprung

R. Änderung	Datum	Name	Norm

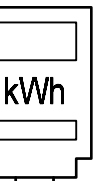

ZS 4x16mm²

-F0
63A gG
NH-00

-F01
Typ I+II
3p

L1/L2/L3
PEN/N

Anspeisung
4x70mm²+35mm² Cu

EVU Zähler
Hauptschalter

U-Ableiter
PEN Brücke
Nullungsverbindung

PE
Erdspieß / M10

PE-Schleife
Steckdosen

-S1
63A E 4p
[Hauptschalter]

-F1
63A gG
D02

-Q1
63A/0,03
FI VSI Typ A
4p

-F1.1
C32A
LSS
3p

-F1.2
C32A
LSS
3p

-F1.3
C32A
LSS
3p

-F1.4
C32A
LSS
3p

-F1.5
C16A
LSS
3p

-F1.6
C16A
LSS
3p

5*32A
-X1.1

5*32A
-X1.2

5*32A
-X1.3

5*32A
-X1.4

5*16A
-X1.5

5*16A
-X1.6

-F2
25A gG
D02

-Q2
40A/0,03
FI Typ A
4p

-F2.1
C16A
LSS
1p

-F2.2
C16A
LSS
1p

-F2.3
C16A
LSS
1p

-F2.4
C16A
LSS
1p

-F2.5
C16A
LSS
1p

-F2.6
C16A
LSS
1p

3*16A
-X2.1

3*16A
-X2.2

3*16A
-X2.3

3*16A
-X2.4

3*16A
-X2.5

3*16A
-X2.6

-F3
63A gG
D02

-Q3
63A/0,1-S
FI VSI Typ A FU
4p

5*63A
-X3

von FI -Q1
Steckdosen
N-Schiene Steckdosen

von FI -Q2
Steckdosen
N-Schiene Steckdosen



Auftraggeber:

Projektbeschreibung:

N:/CAD-Entwürfe/cad-baustrom/baustrom22_IN_ARBEIT.pro

=AV63AMS2/FU/B

Baustrom Endverteilerschrank 63A

Zeichnungsnummer:

+AV63AMS2/FU/B

Ausführung Netz Burgenland

Stromlaufplan

01 Verteilerplan
(Blatt 2/2)