



Weitergabe bzw. Vervielfältigung dieser Unterlagen, sowie die Verwertung und Mitteilung deren Inhaltes ist nicht gestattet.
-Alle Rechte vorbehalten- MEHLER Elektrotechnik Ges.m.b.H

Ersatz durch

Ersatz für

Erstellt mit ELCAD/AUCOPLAN (R) 2023 SP2
Druckdatum: 03.03.2025 15:20
Ursprung

VERTEILERMASSE:

Breite: 1195 mm
Höhe: 1215 mm
Tiefe: 300 mm

SCHUTZART

IP54

FARBE

RAL 7032

AUFBAUART

Schutzklasse I

BERÜHRUNGSSCHUTZ

Kunststoffblenden

VERSCHLUSS

Dreipunktschwenkhebel

KABELEINFÜHRUNGEN




geschlossen
Gummitüllen

A250AMS4E/UNI/B

1195mm


1215,00
540,00

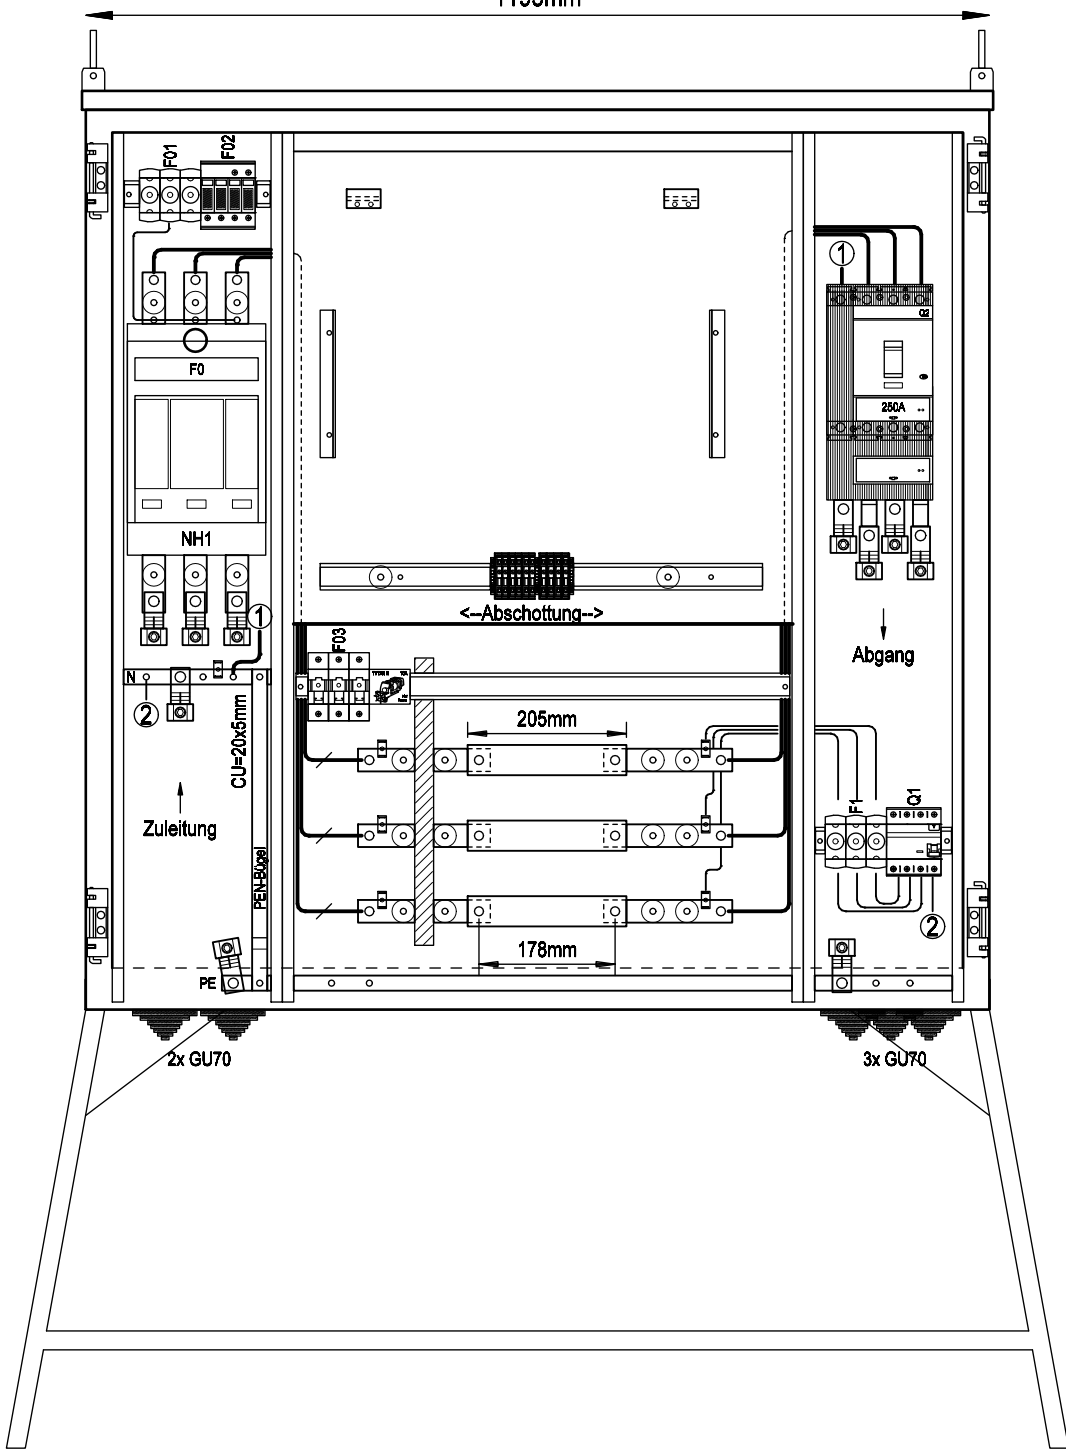

Frontansicht ohne Tür


A250AMS4E/UNI/B

1195mm

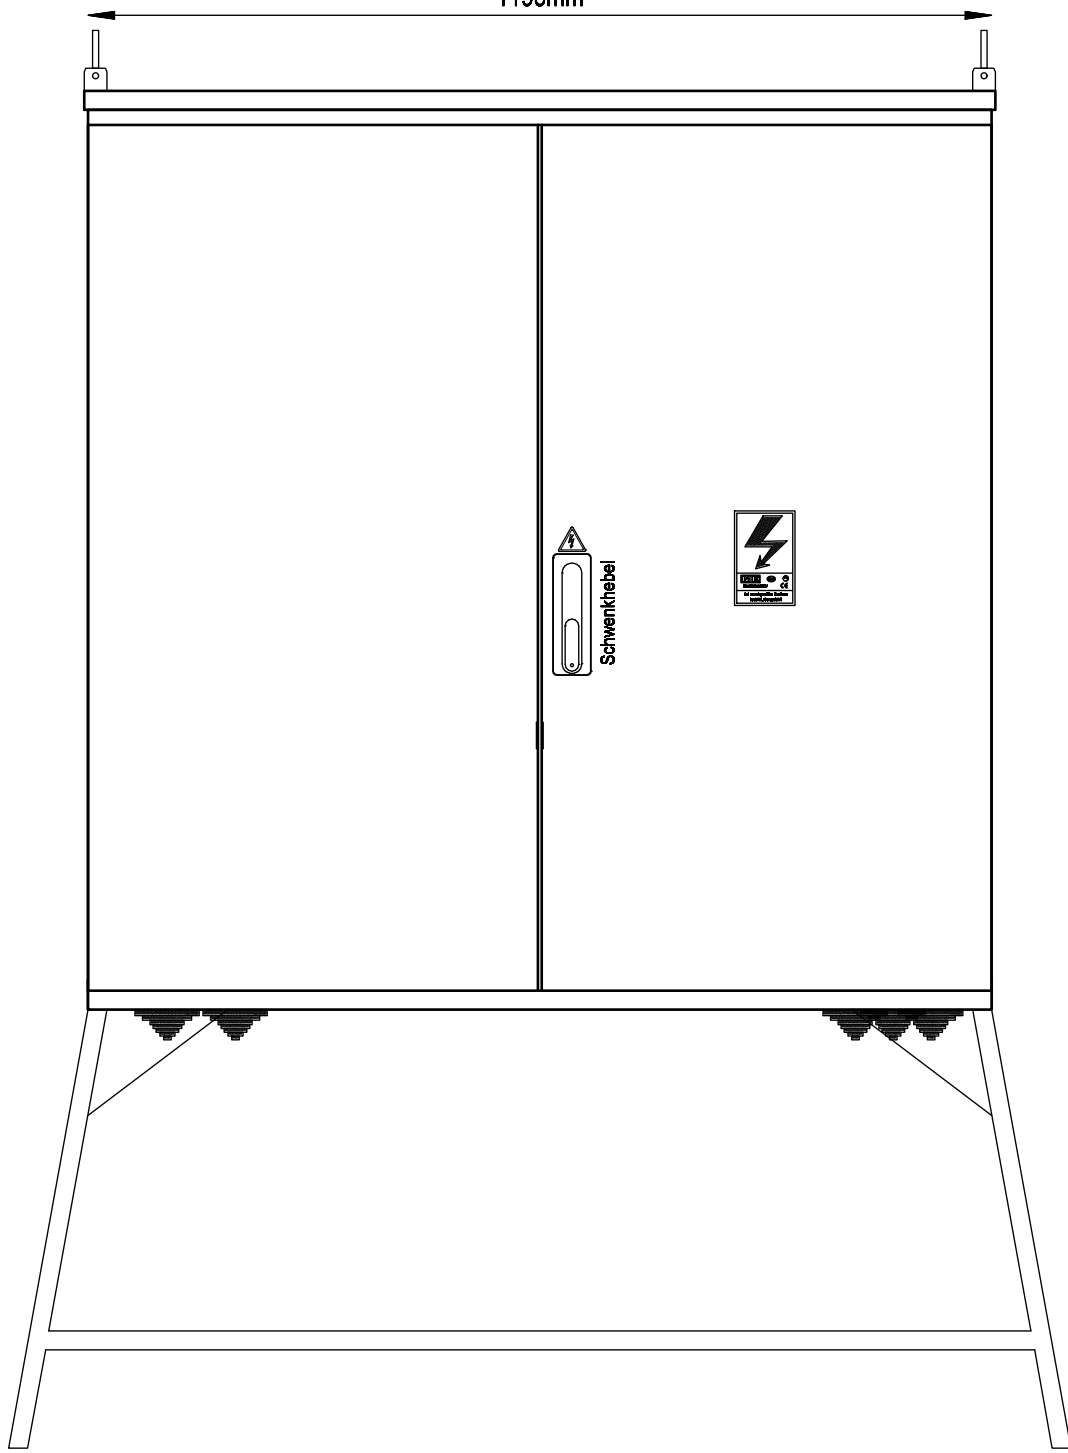

Frontansicht mit Tür

		Datum	17.02.2023	Ersteller:			Projektbeschreibung:	N:/CAD-Entwürfe/CAD-Baustrom/baustrom24.pro		=A250AMS4E/UNI B	
		Bearbeiter	ME				Baustromwandler 250A	Zeichnungsnummer:		Angebotsnummer:	
		Geprüft	MEHLER				Ausführung für Netz Burgenland				
R. Änderung	Datum	Name	Norm					Aufbauplan		01 Verteilerplan (Blatt 1/4)	

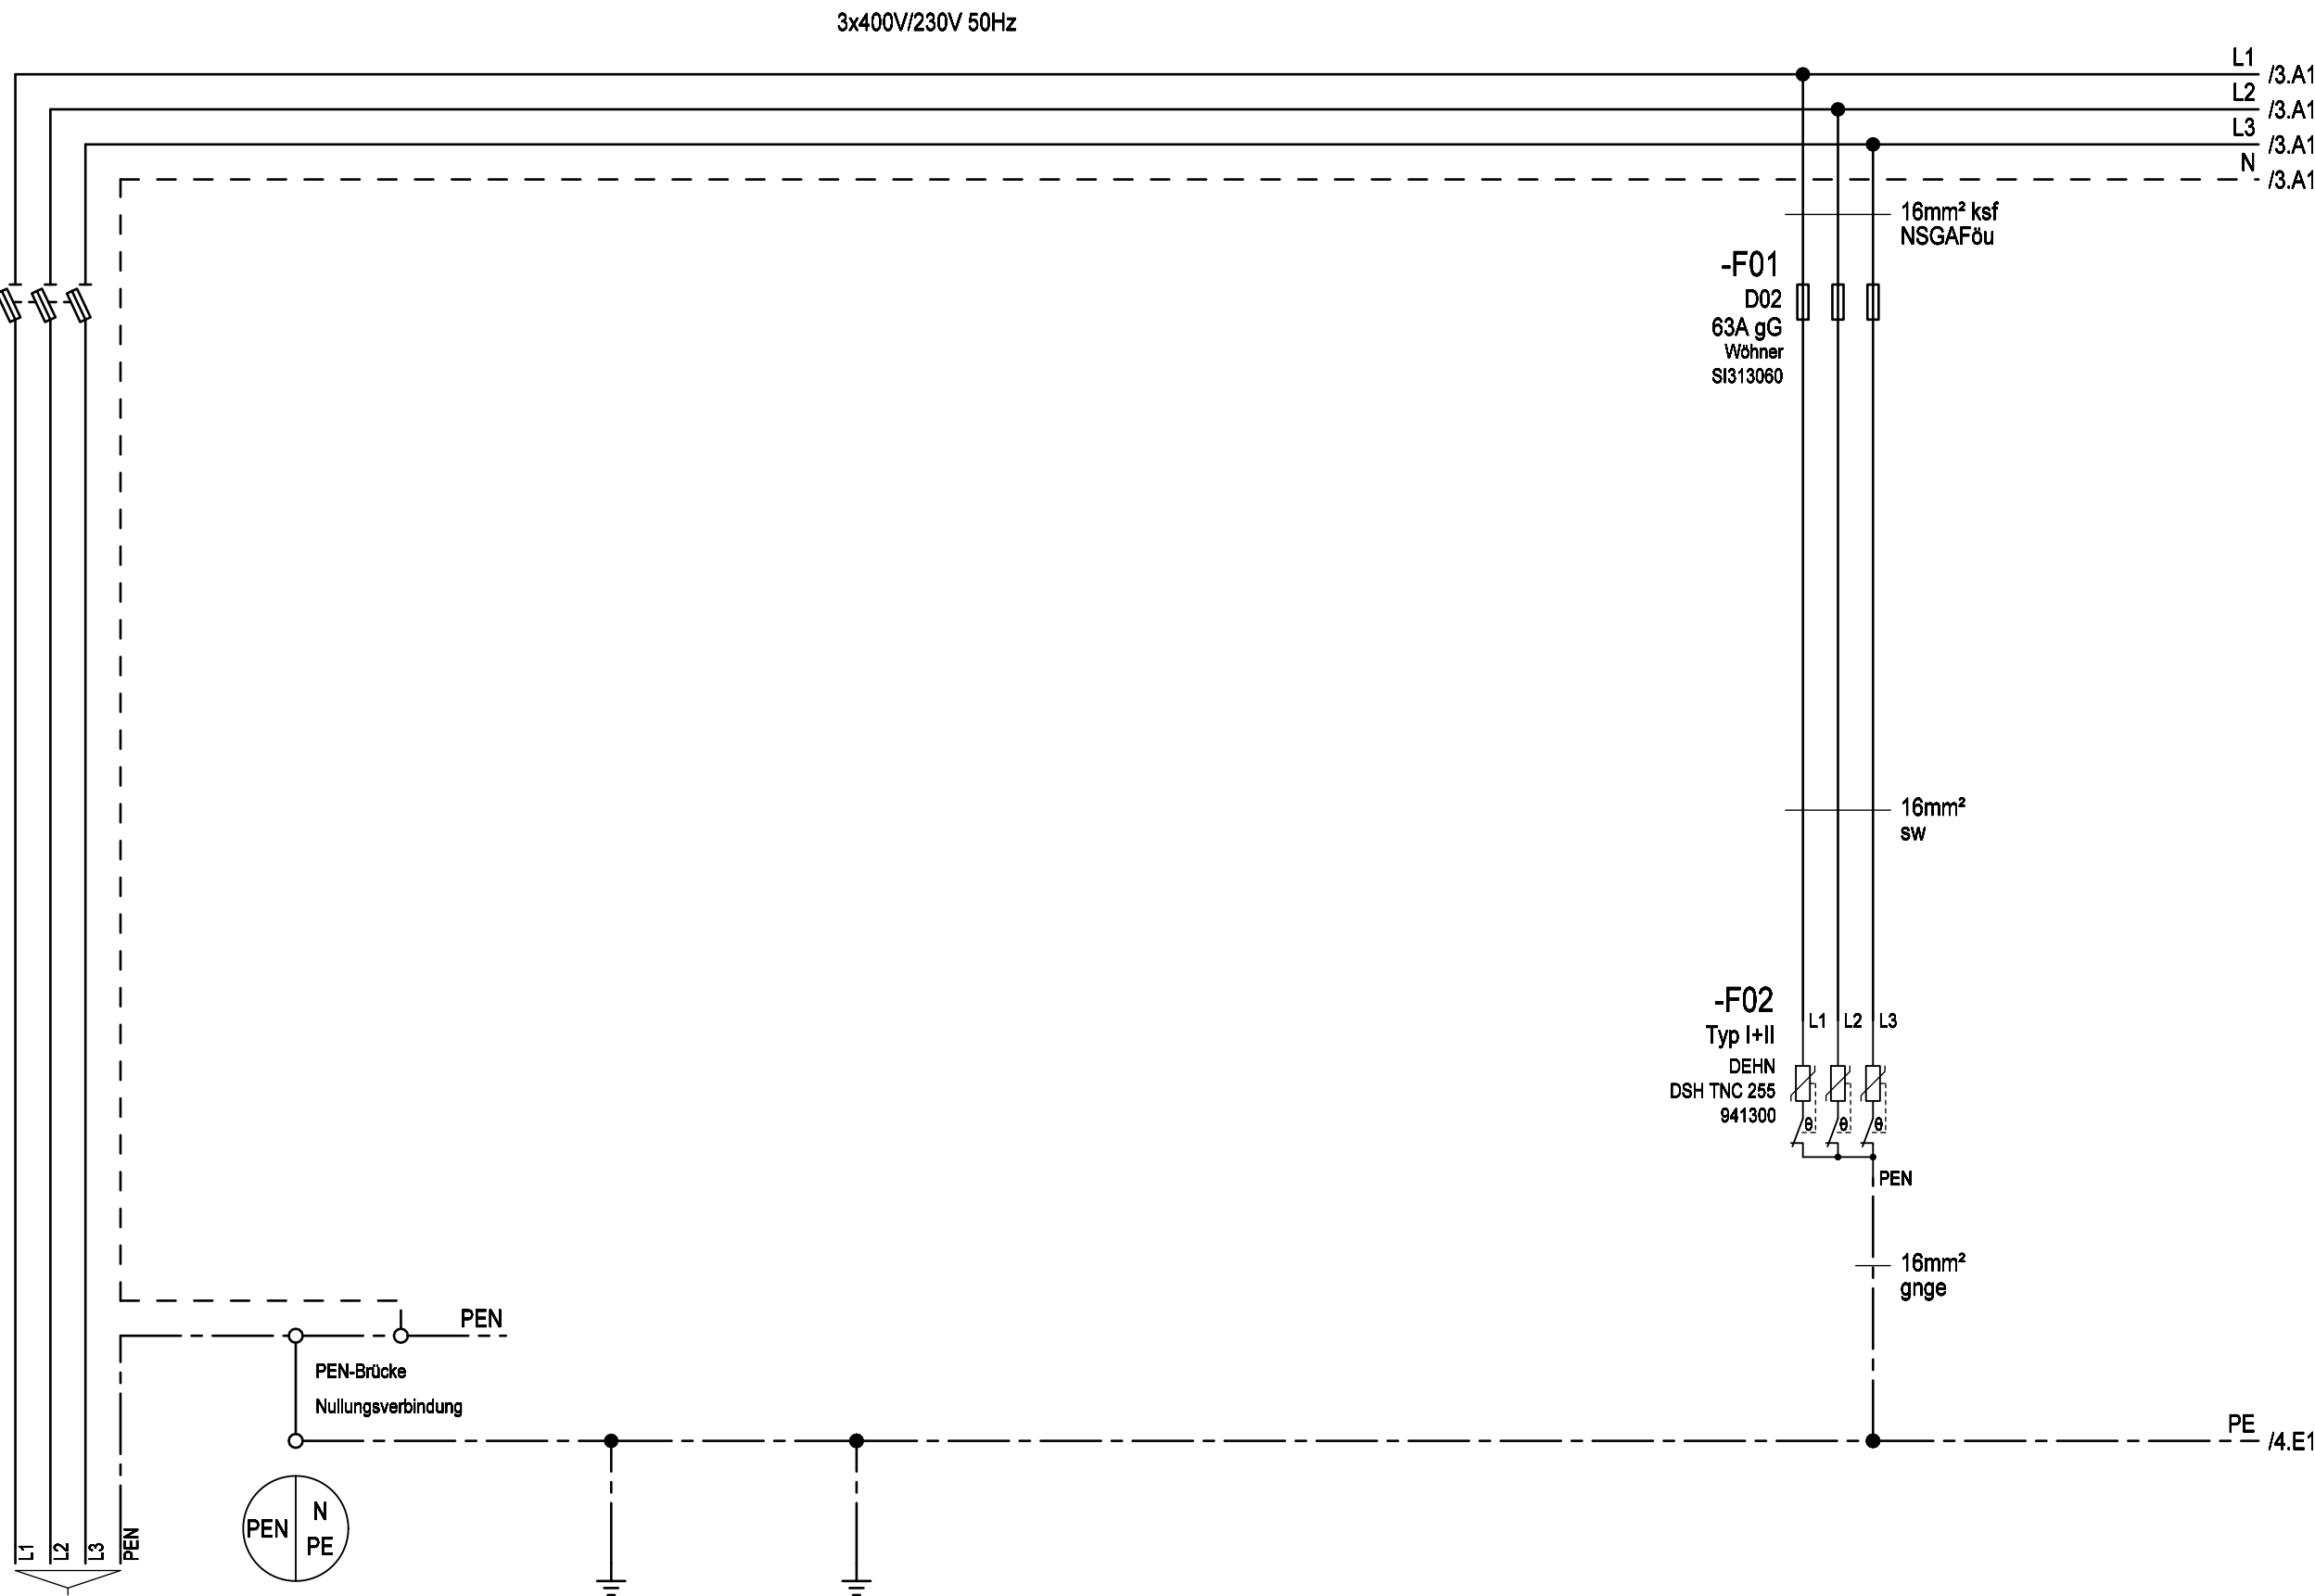

Bezeichnung	Zuleitung				Gehäuse	Einsatz	Erdungsbolzen M12	Überspannungsschutz					
					Türen		Erdspeiß	Typ 1+2 / Klasse B+C					
Kabel	max.4x240mm² Al/Cu												
	V-Anschluss												
			Datum	17.02.2023	Ersteller:	Auftraggeber:		Projektbeschreibung:		N:/CAD-Entwürfe/CAD-Baustrom/baustrom24.pro		=A250AMS4E UNI B	
			Bearbeiter	ME				Baustromwandler 250A		Zeichnungsnummer:		Angebotsnummer:	+A250AMS4E UNI B
			Geprüft	MEHLER						Stromlaufplan		01 Verteilerplan (Blatt 2/4)	
g	Datum	Name	Norm	EN 61439-4			Ausführung für Netz Burgenland						



Weitergabe bzw. Vervielfältigung dieser Unterlagen, sowie die Verwertung und Mitteilung deren Inhaltes ist nicht gestattet.
-Alle Rechte Vorbehalten- MEHLER Elektrotechnik Ges.m.b.H

Ersatz durch


Ersatz für

Ursprung

Erstellt mit ELCAD/AUCOPLAN (R) 2023 SP2

Druckdatum: 03.03.2025 15:20

			Datum	17.02.2023	Ersteller: 	Auftraggeber: _____	Projektbeschreibung: _____ Baustromwandler 250A Ausführung für Netz Burgenland	N:/CAD-Entwürfe/CAD-Baustrom/baustrom24.pro		=A250AMS4E UNI B	
			Bearbeiter	ME				Zeichnungsnummer: _____	Angebotsnummer: _____		+A250AMS4E UNI B
			Geprüft	MEHLER							
R. Änderung	Datum	Name	Norm	EN 61439-4							

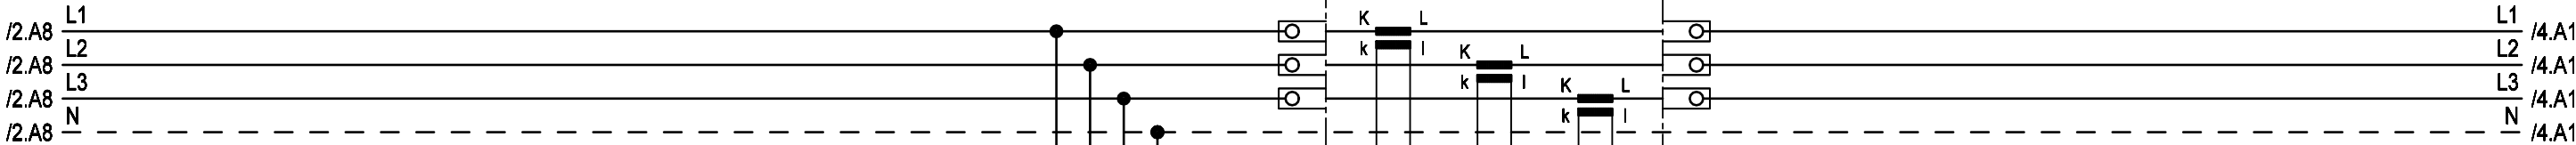

-F03
D02 Tytan
6A gG
K ELECTRIC
102653

ksf 2,5mm²
ksf 2,5mm²
ksf 2,5mm²

gelb
grün
violett
blau

1,5mm²
Ye

-X1
URTK/S-BEN10
Phoenix Contact

-X1
URTK/S-BEN10
Phoenix Contact

gelb
weiß
grün
braun
violett
rot

2,5mm²
Ye

Spannungspfad

Strompfad

