



Weitergabe bzw. Vervielfältigung dieser Unterlagen, sowie die Verwertung und Mitteilung deren Inhaltes ist nicht gestattet.
-Alle Rechte vorbehalten- MEHLER Elektrotechnik Ges.m.b.H

Ersatz durch

Ersatz für

Erstellt mit ELCAD/AUCOPLAN (R) 2023 SP2
Druckdatum: 03.03.2025 15:20
Ursprung

VERTEILERMASSE:

Breite: 1195 mm
Höhe: 1215 mm
Tiefe: 300 mm

SCHUTZART

IP54

FARBE

RAL 7032

AUFBAUART

Schutzklasse I

BERÜHRUNGSSCHUTZ

Kunststoffblenden

VERSCHLUSS

Dreipunktschwenkhebel

KABELEINFÜHRUNGEN




geschlossen
Gummitüllen

A250AMS4E/UNI/W

1195mm


1215,00
540,00

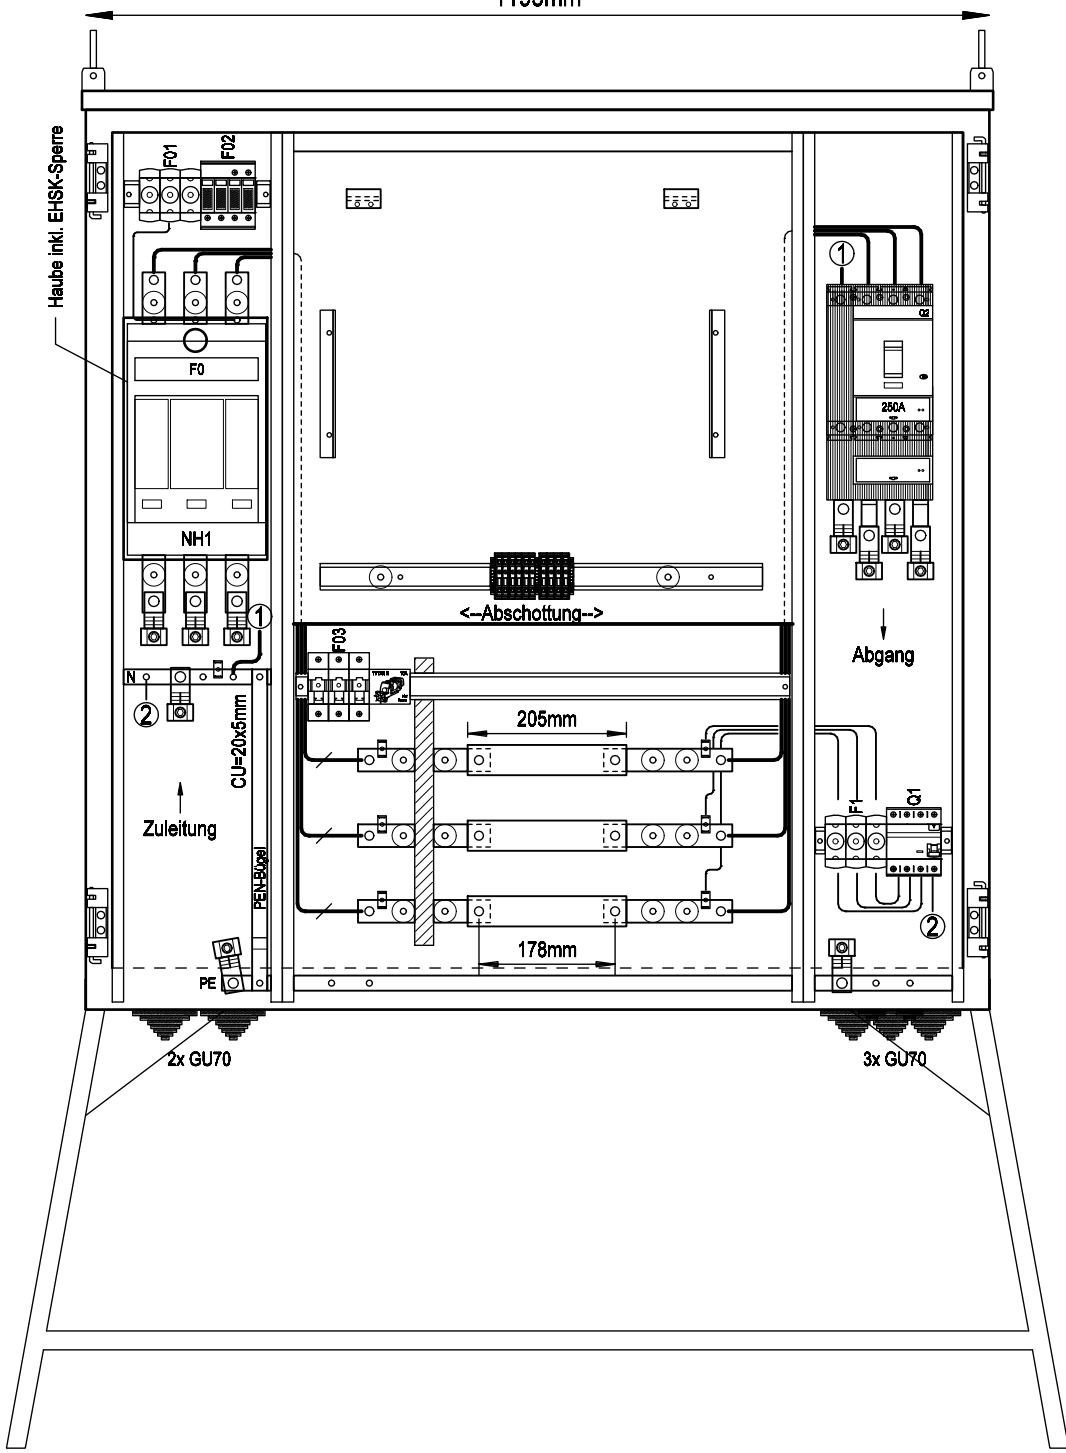

Frontansicht ohne Tür

A250AMS4E/UNI/W

1195mm

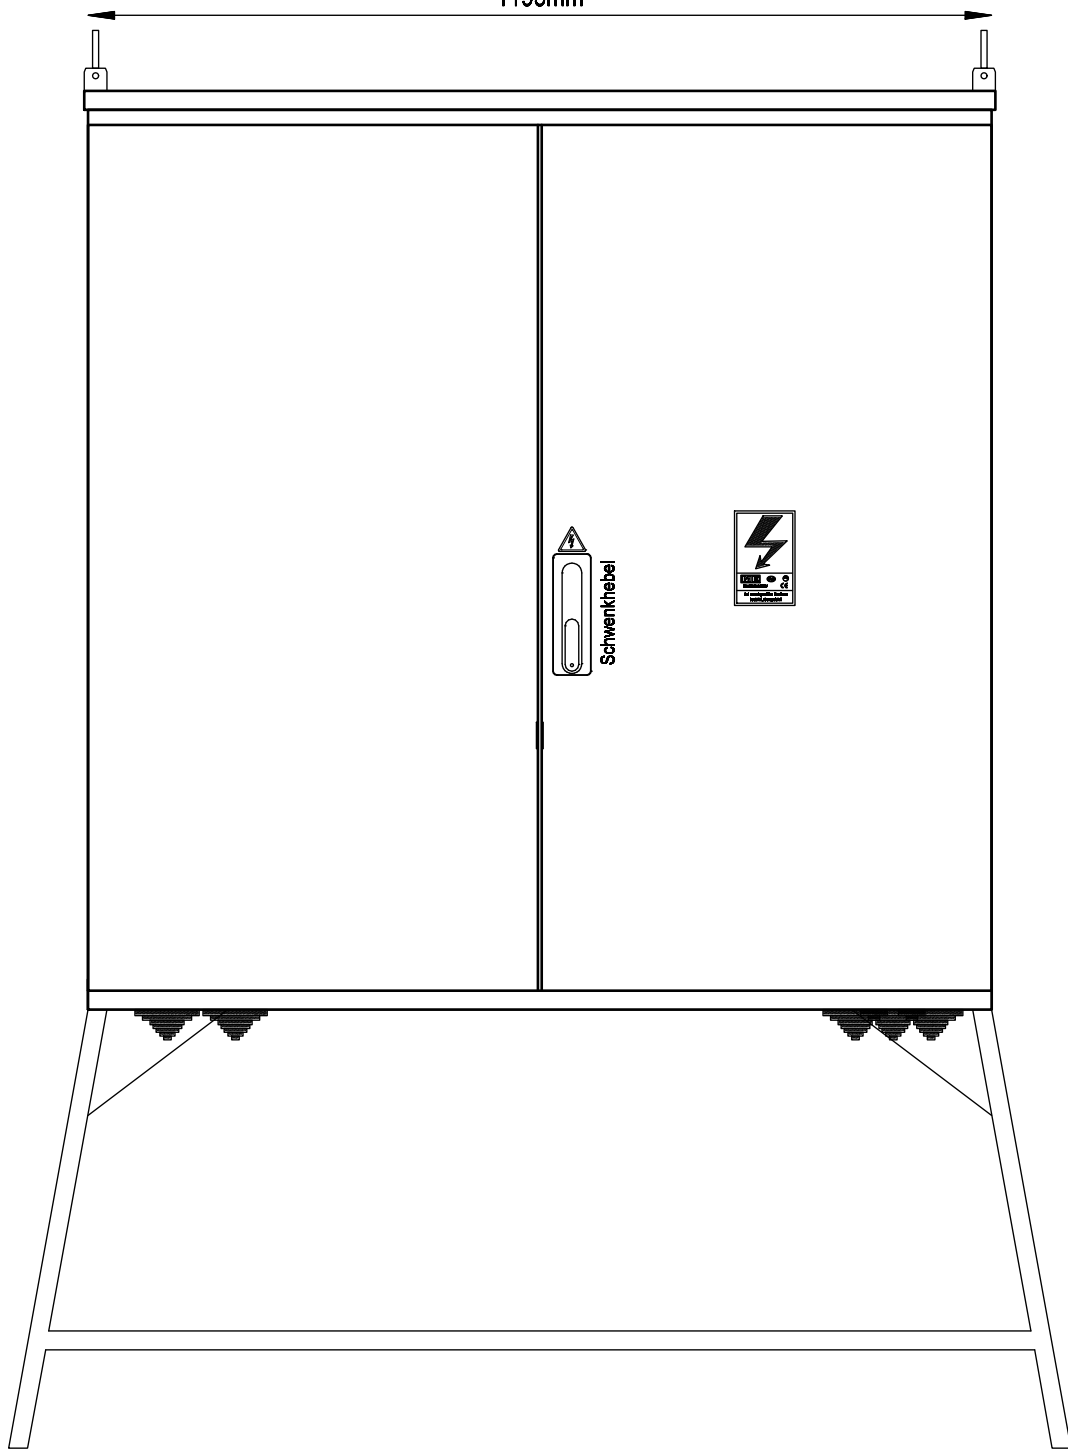

Frontansicht mit Tür

			Datum	04.10.2017	Ersteller:		Auftraggeber:	Projektbeschreibung:	N:/CAD-Entwürfe/CAD-Baustrom/baustrom24.pro		=A250AMS4E/UNI W	
			Bearbeiter	ME				Baustromwandler 250A		Zeichnungsnummer:	Angebotsnummer:	+A250AMS4E/UNI W
			Geprüft	MEHLER								
R.	Änderung	Datum	Name	Norm	EN 61439-4				Ausführung für Wiener Netze	Aufbauplan		01 Verteilerplan (Blatt 1/4)



Weitergabe bzw. Vervielfältigung dieser Unterlagen, sowie die Verwertung und Mitteilung deren Inhaltes ist nicht gestattet.
-Alle Rechte vorbehalten- MEHLER Elektrotechnik Ges.m.b.H

Ersatz durch

Ersatz für

Ursprung

Erstellt mit ELCAD/AUCOPLAN (R) 2023 SP2
Druckdatum: 03.03.2025 15:20

R. Änderung

Datum

Name

Norm

EN 61439-4

MEHLER ME
ELEKTROTECHNIK Ges.m.b.H.

Auftraggeber:

Projektbeschreibung:

N:/CAD-Entwürfe/CAD-Baustrom/baustrom24.pro

Zeichnungsnummer:

Angebotsnummer:

Stromlaufplan

=A250AMS4E UNI W
+A250AMS4E UNI W
01 Verteilerplan
(Blatt 2/4)

3x400V/230V 50Hz

L1 /3.A1
L2 /3.A1
L3 /3.A1
N /3.A1

16mm² ksf
NSGAFöu

-F0
NH-I
200A gG
Jean Müller
KETO-1-3/F
max.250A

-F01
D02
63A gG
Wöhner
SI313060

16mm²
sw

-F02
Typ I+II
DEHN
DSH TNC 255
941300

16mm²
gnge

PE /4.E1

Zuleitung

Gehäuse
Einsatz
Türen

Erdungsbolzen M12
Erdspieß

Überspannungsschutz
Typ 1+2 / Klasse B+C

max.4x240mm² Al/Cu

V-Anschluss

Datum 04.10.2017

Ersteller:

Bearbeiter ME

Geprüft MEHLER

Ausführung für Wiener Netze

01 Verteilerplan
(Blatt 2/4)



Weitergabe bzw. Vervielfältigung dieser Unterlagen, sowie die Verwertung und Mitteilung deren Inhaltes ist nicht gestattet.
-Alle Rechte Vorbehalten- MEHLER Elektrotechnik Ges.m.b.H

Ersatz durch


Ersatz für

Ursprung

Erstellt mit ELCAD/AUCOPLAN (R) 2023 SP2

Druckdatum: 03.03.2025 15:20

R. Änderung	Datum	Name	Datum	04.10.2017	Ersteller: 	Auftraggeber:	Projektbeschreibung: Baustromwandler 250A Ausführung für Wiener Netze	N:/CAD-Entwürfe/CAD-Baustrom/baustrom24.pro		=A250AMS4E UNI W
			Bearbeiter	ME				Zeichnungsnummer:	Angebotsnummer:	+A250AMS4E UNI W
			Geprüft	MEHLER				Stromlaufplan		01 Verteilerplan
			Norm	EN 61439-4						(Blatt 3/4)

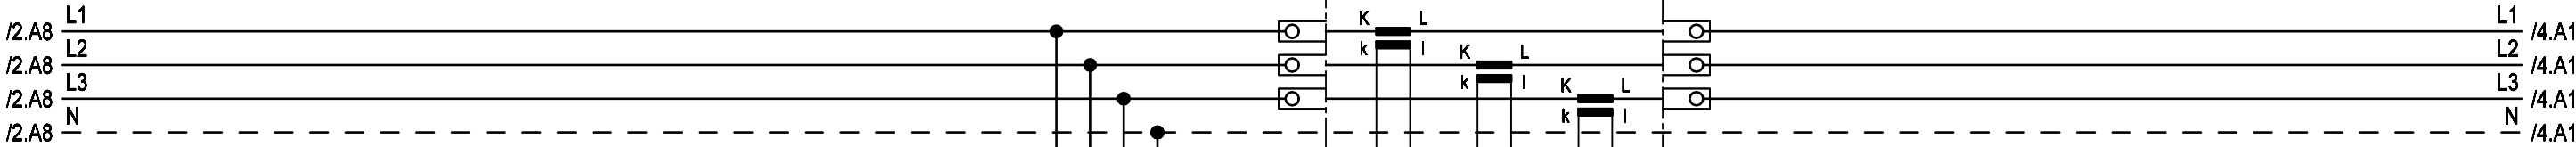

-F03
D02 Tytan
6A gG
K ELECTRIC
102653

ksf 2,5mm²
ksf 2,5mm²
ksf 2,5mm²

gelb
grün
violett
blau
1,5mm²
Ye

-X1
URTK/S-BEN 10
Phoenix Contact

gelb
braun
grün
weiß
violett
schwarz
2,5mm²
Ye

-X1
URTK/S-BEN 10
Phoenix Contact

Spannungspfad

Strompfad

