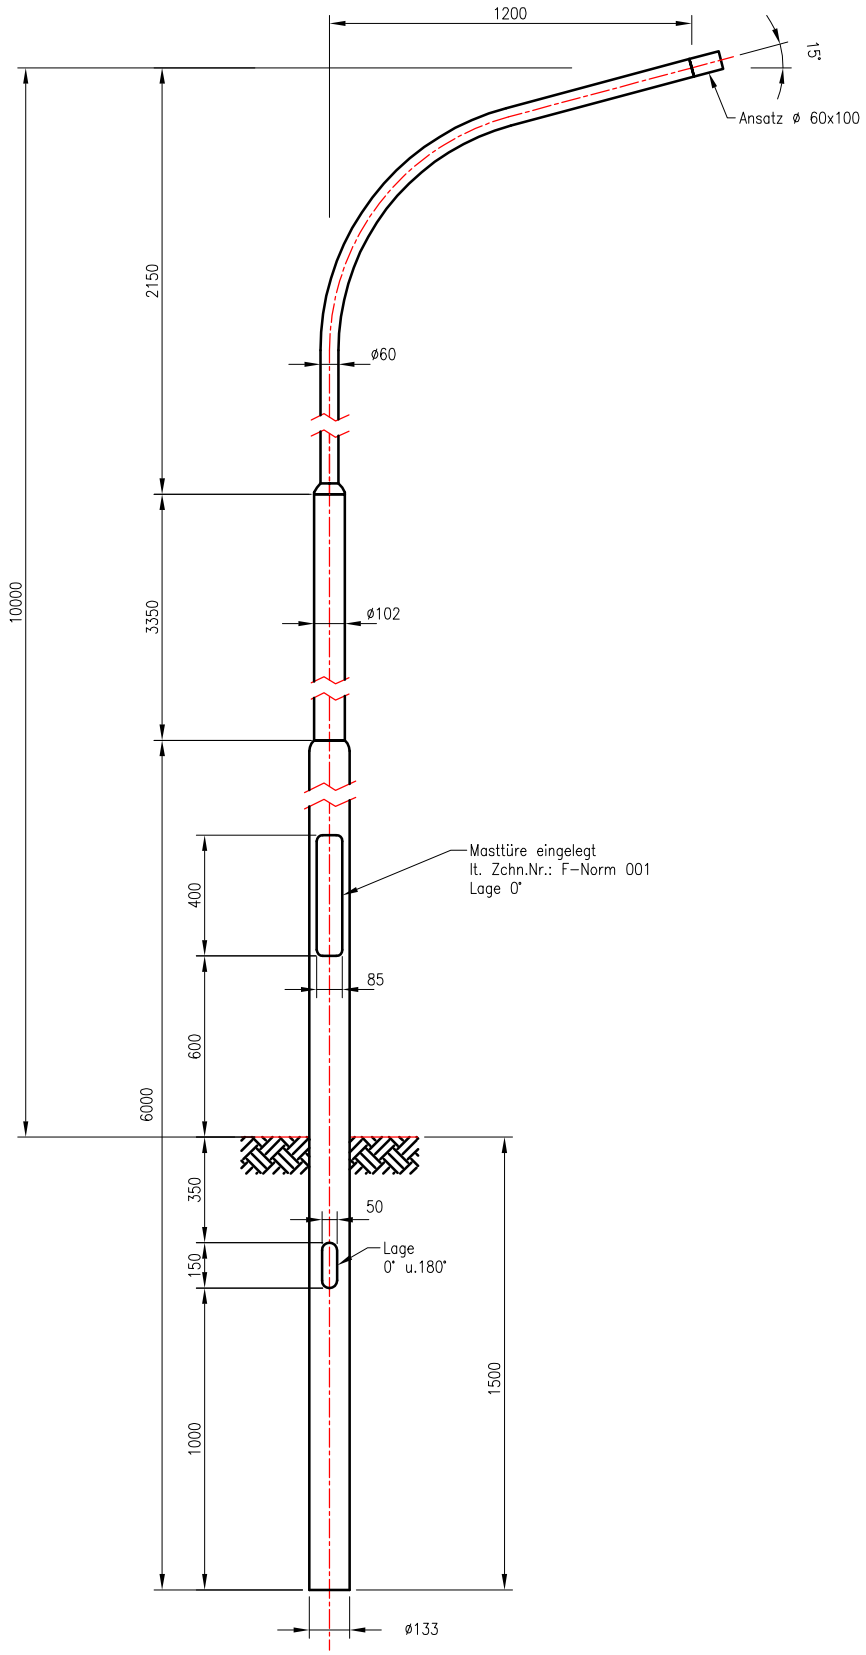

WENN NICHT ANDERS DEFINIERT: BEMASSUNGEN SIND IN MILLIMETER TOLERANZEN: Allg. toleranzen DIN ISO 2768-C EN ISO 13920-BG EN 40	OBERFLÄCHENGÜTE: Feuerverzinkung lt. ÖNORM EN ISO 1461			ENTGRATEN UND SCHARFE KANTEN BRECHEN	Nicht gekennzeichnete Schweißnähte a= 3mm FONATSCH
	NAME	SIGNATUR	DATUM	Zusammensetzung aus:	BENENNUNG: Auslegermast einarmig LPH 10,0m Type 1012A-1E
GEZEICHNET	Frühauf		03.11.2014	SAZA-U14-102-E001	
GEPRÜFT				PALE-A6E-102-A120	
GENEHMIGT	Meissner		03.11.2014		
ÄNDERUNGEN	Neuanlage	Version 1	03.11.2014		
				WERKSTOFF: S235 JRH	ZEICHNUNGSNR. AMZE-100-12E-E00A — A4
				GEWICHT: 121,0 kg	MASSSTAB: 1:25 — BLATT 1 VON 1

Dieses Dokument ist gültig mit maschineller oder handschriftlicher Unterschrift, Techn. Änderungen bei der Ausführung ausschließlich FONATSCH vorbehalten.