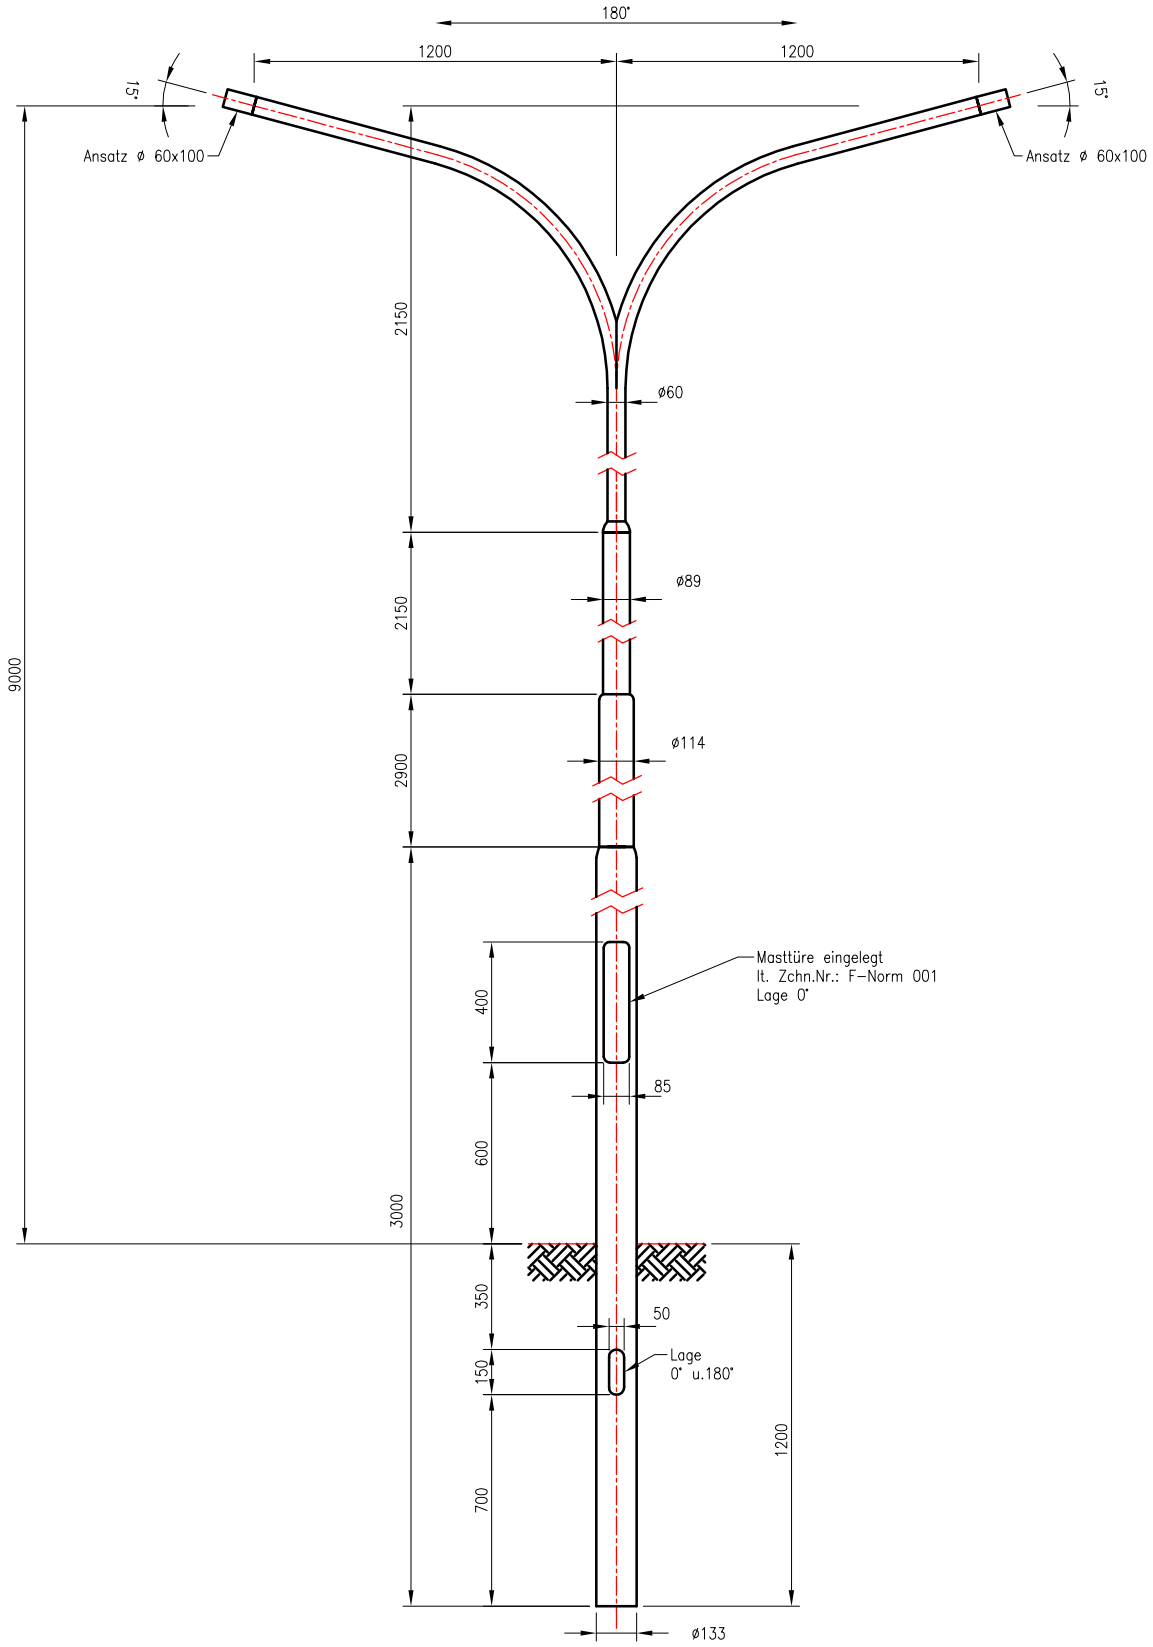

WENN NICHT ANDERS DEFINIERT: BEMASSUNGEN SIND IN MILLIMETER TOLERANZEN: Allg. toleranzen DIN ISO 2768-C EN ISO 13920-BG EN 40	OBERFLÄCHENGÜTE: Feuerverzinkung lt. ÖNORM EN ISO 1461			ENTGRATEN UND SCHARFE KANTEN BRECHEN	Nicht gekennzeichnete Schweißnähte a= 3mm FONATSCH
	NAME	SIGNATUR	DATUM	Zusammensetzung aus:	BENENNUNG: Auslegermast zweiarmig LPH 9,0m Type 9012B-2E-180
GEZEICHNET	Frühauf		03.11.2014	SAZA-U12-089-E001	
GEPRÜFT				PALZ-215-01E-I180	
GENEHMIGT	Meissner		03.11.2014		
ÄNDERUNGEN	Neuanlage	Version 1	03.11.2014		
				WERKSTOFF: S235 JRH	ZEICHNUNGSNR. AMZZ-090-12E-EI0B — A4
				GEWICHT: 106,7 kg	MASSSTAB: 1:25 — BLATT 1 VON 1

Dieses Dokument ist gültig mit maschineller oder handschriftlicher Unterschrift, Techn. Änderungen bei der Ausführung ausschließlich FONATSCH vorbehalten.