


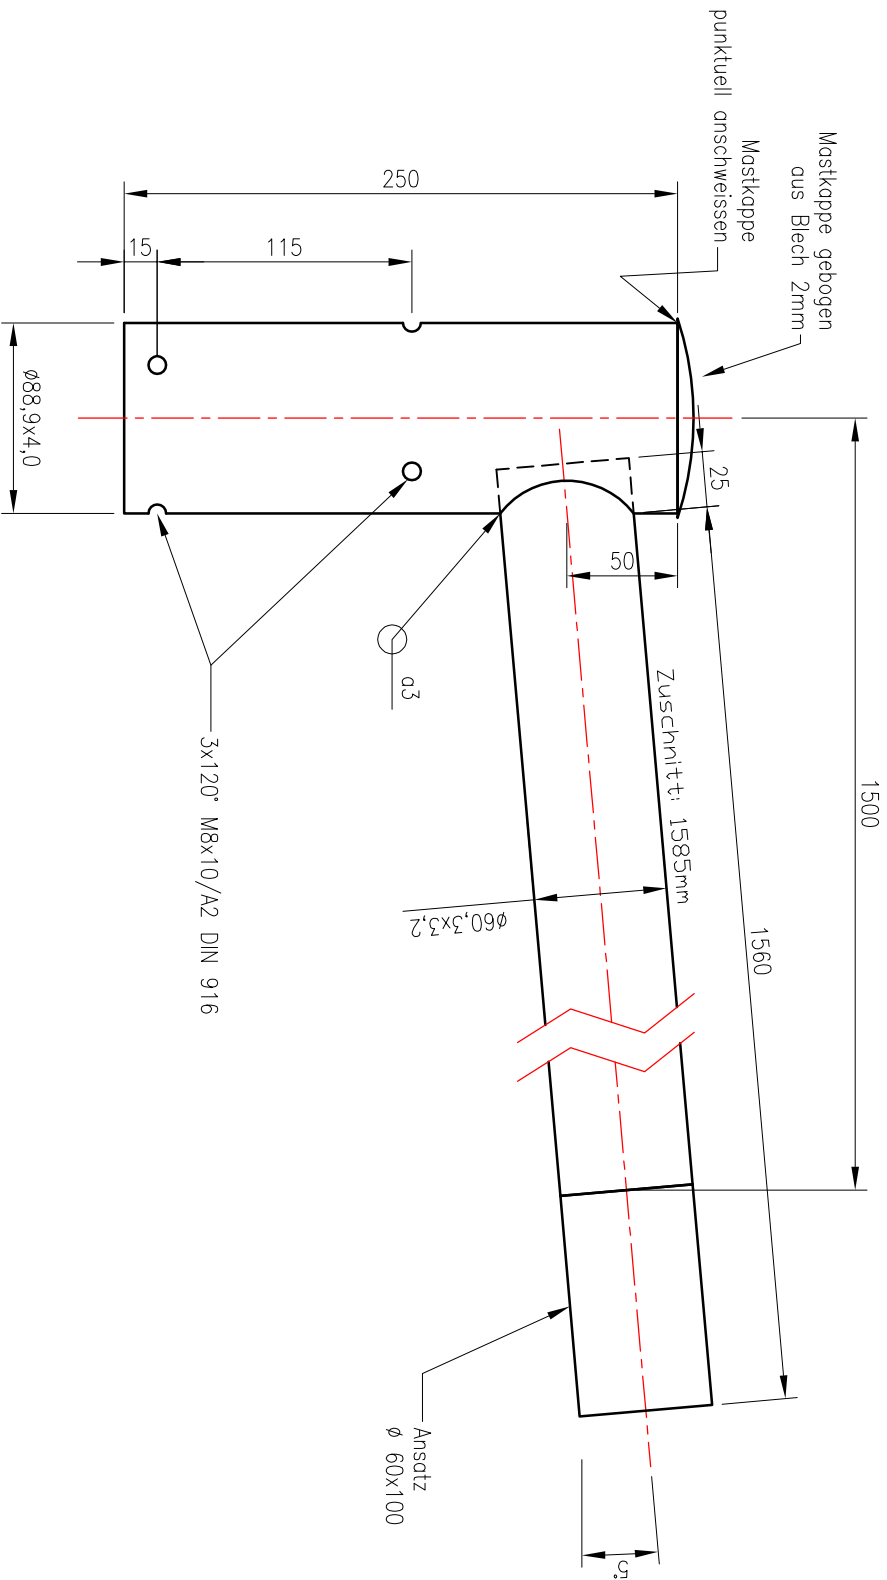

WENN NICHT ANDERS DEFINIERT: BEMASSUNGEN SIND IN MILLIMETER			OBERFLÄCHENBEGRIFF: Feuerverzinkung lt. ÖNORM EN ISO 1461			Nicht gekennzeichnete Schweißnähte a = 3mm		
TOLERANZEN Angabe nach DIN ISO 13980-3g EN 40						FONATSCH		

	NAME	SIGNATUR	DATUM	BENENNUNG				
GEZEICHNET	Frühaufl		03.11.2014	Mastaufsatz Type AS1-76-15E				
GEPROBT								
GEHEILIGT	Meissner		03.11.2014					
ÄNDERUNGEN	Neuanlage		03.11.2014					

	</
--	--	----

Dieses Dokument ist gültig mit maschineller oder handschriftlicher Unterschrift, Techn. Änderungen bei der Ausführung ausschließlich FONATSCH vorbehalten.