


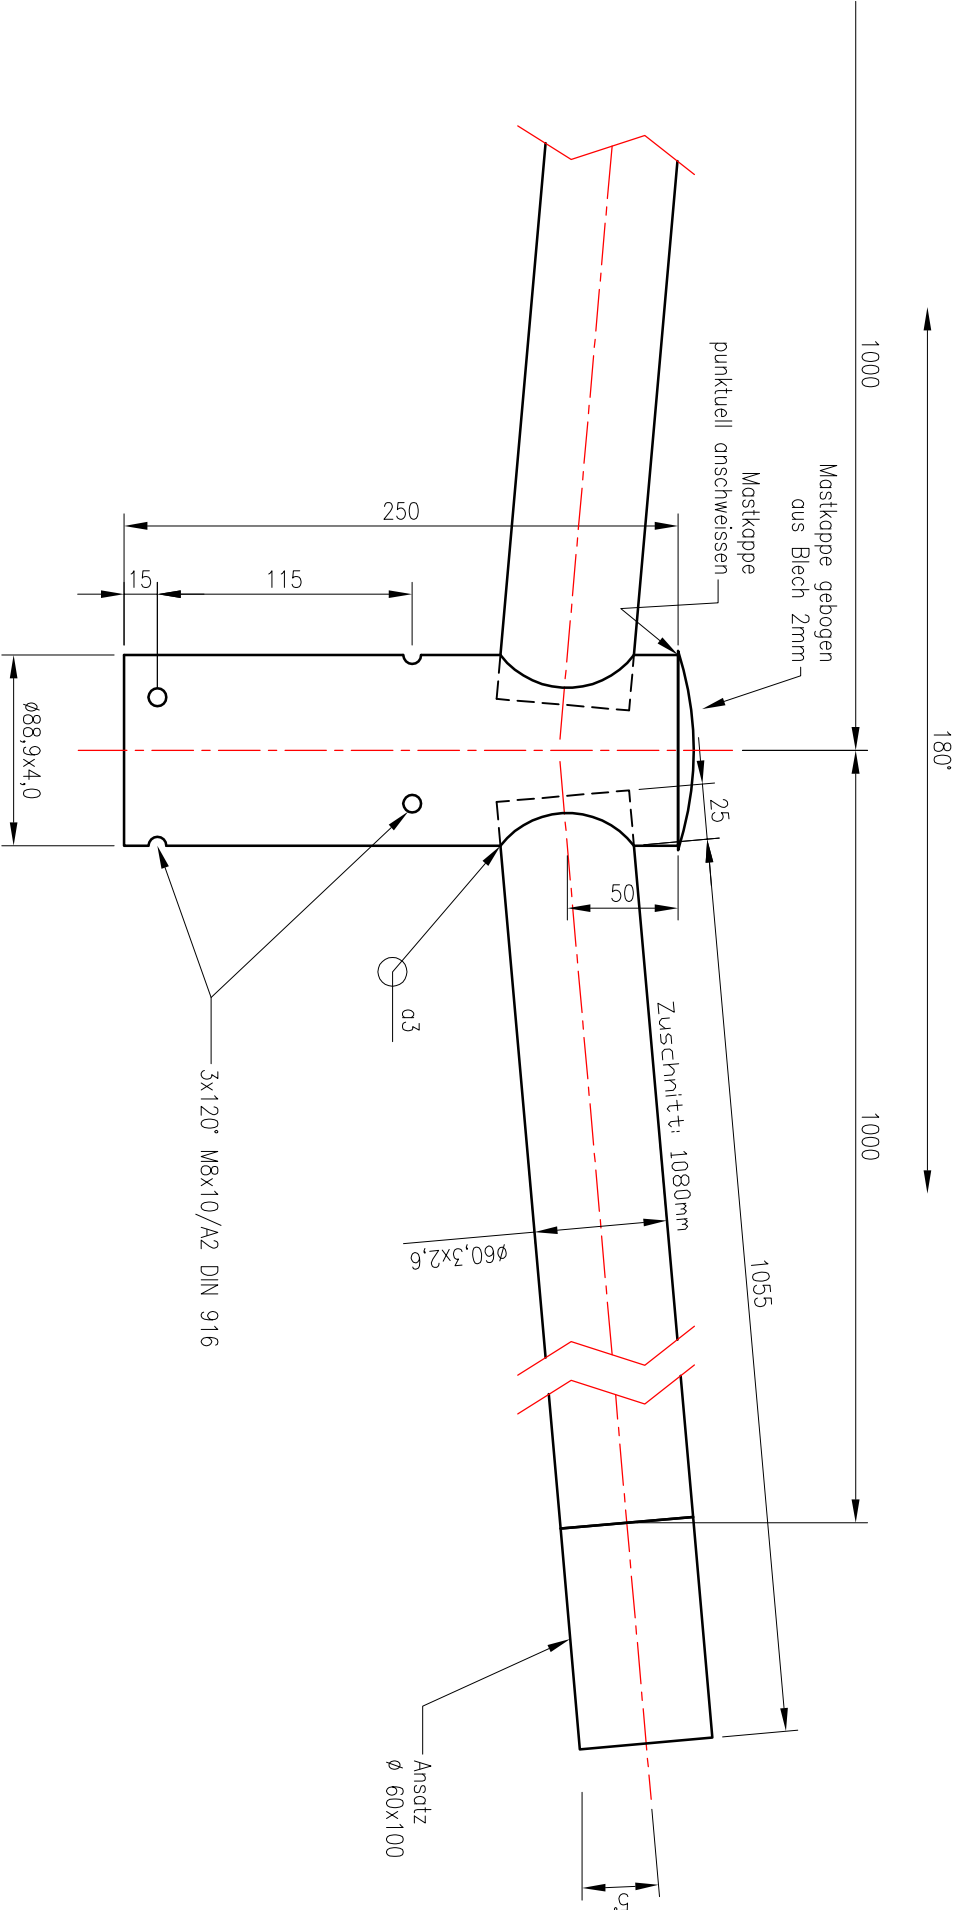

WENN NICHT ANDERS DEFINIERT: BEMASSUNGEN SIND IN MILLIMETER			OBERFLÄCHENBESCHÜTTUNG: Feuerverzinkung lt. ÖNORM EN ISO 1461		ENTGRATEN UND SCHÄRFEN KANTEN BRECHEN	
TOLERANZEN NACH DIN EN ISO 13980-36 EN 40						

	NAMEN	SIGNATUR	DATUM	BENENNUNG		
GEZEICHNET	Frühaufl.		03.11.2014	Mastaufsatz Type AS2-76-10E		
GEPROBT						
GEHEILIGT	Meissner		03.11.2014			
ÄNDERUNGEN	Neuanlage		03.11.2014			

					VERSTÜFT:		ZEICHNUNGSNR.		
					S235 JRH		WALZ-076-10E-0001		A4
					GEWICHT: 10,6 kg		MASSSTAB: 1:25		BLATT 1 VON 1

Dieses Dokument ist gültig mit maschineller oder handschriftlicher Unterschrift, Techn. Änderungen bei der Ausführung ausschließlich FONATSCH vorbehalten.