


Weitergabe bzw. Vervielfältigung dieser Unterlagen, sowie die Verwertung und Mitteilung deren Inhaltes ist nicht gestattet.
-Alle Rechte vorbehalten- MEHLER Elektrotechnik Ges.m.b.H

Ersatz durch


Ersatz für

Erstellt mit ELCAD/AUCOPLAN (R) 2018 SP1
Druckdatum: 28.11.2023 7:07


Ursprung

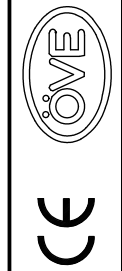

VERTEILERMASSE: Breite: 1490mm Höhe: 1450mm Tiefe: 400mm			SCHUTZART IP54	FARBE RAL 7032	AUFBAUART Schutzklasse I	BERÜHRUNGSSCHUTZ Kunststoffblenden	VERSCHLUSS Dreipunktschwenkhebel	KABELEINFÜHRUNGEN geschlossen Gummitüllen	
---	--	--	-------------------	-------------------	-----------------------------	---------------------------------------	-------------------------------------	---	--

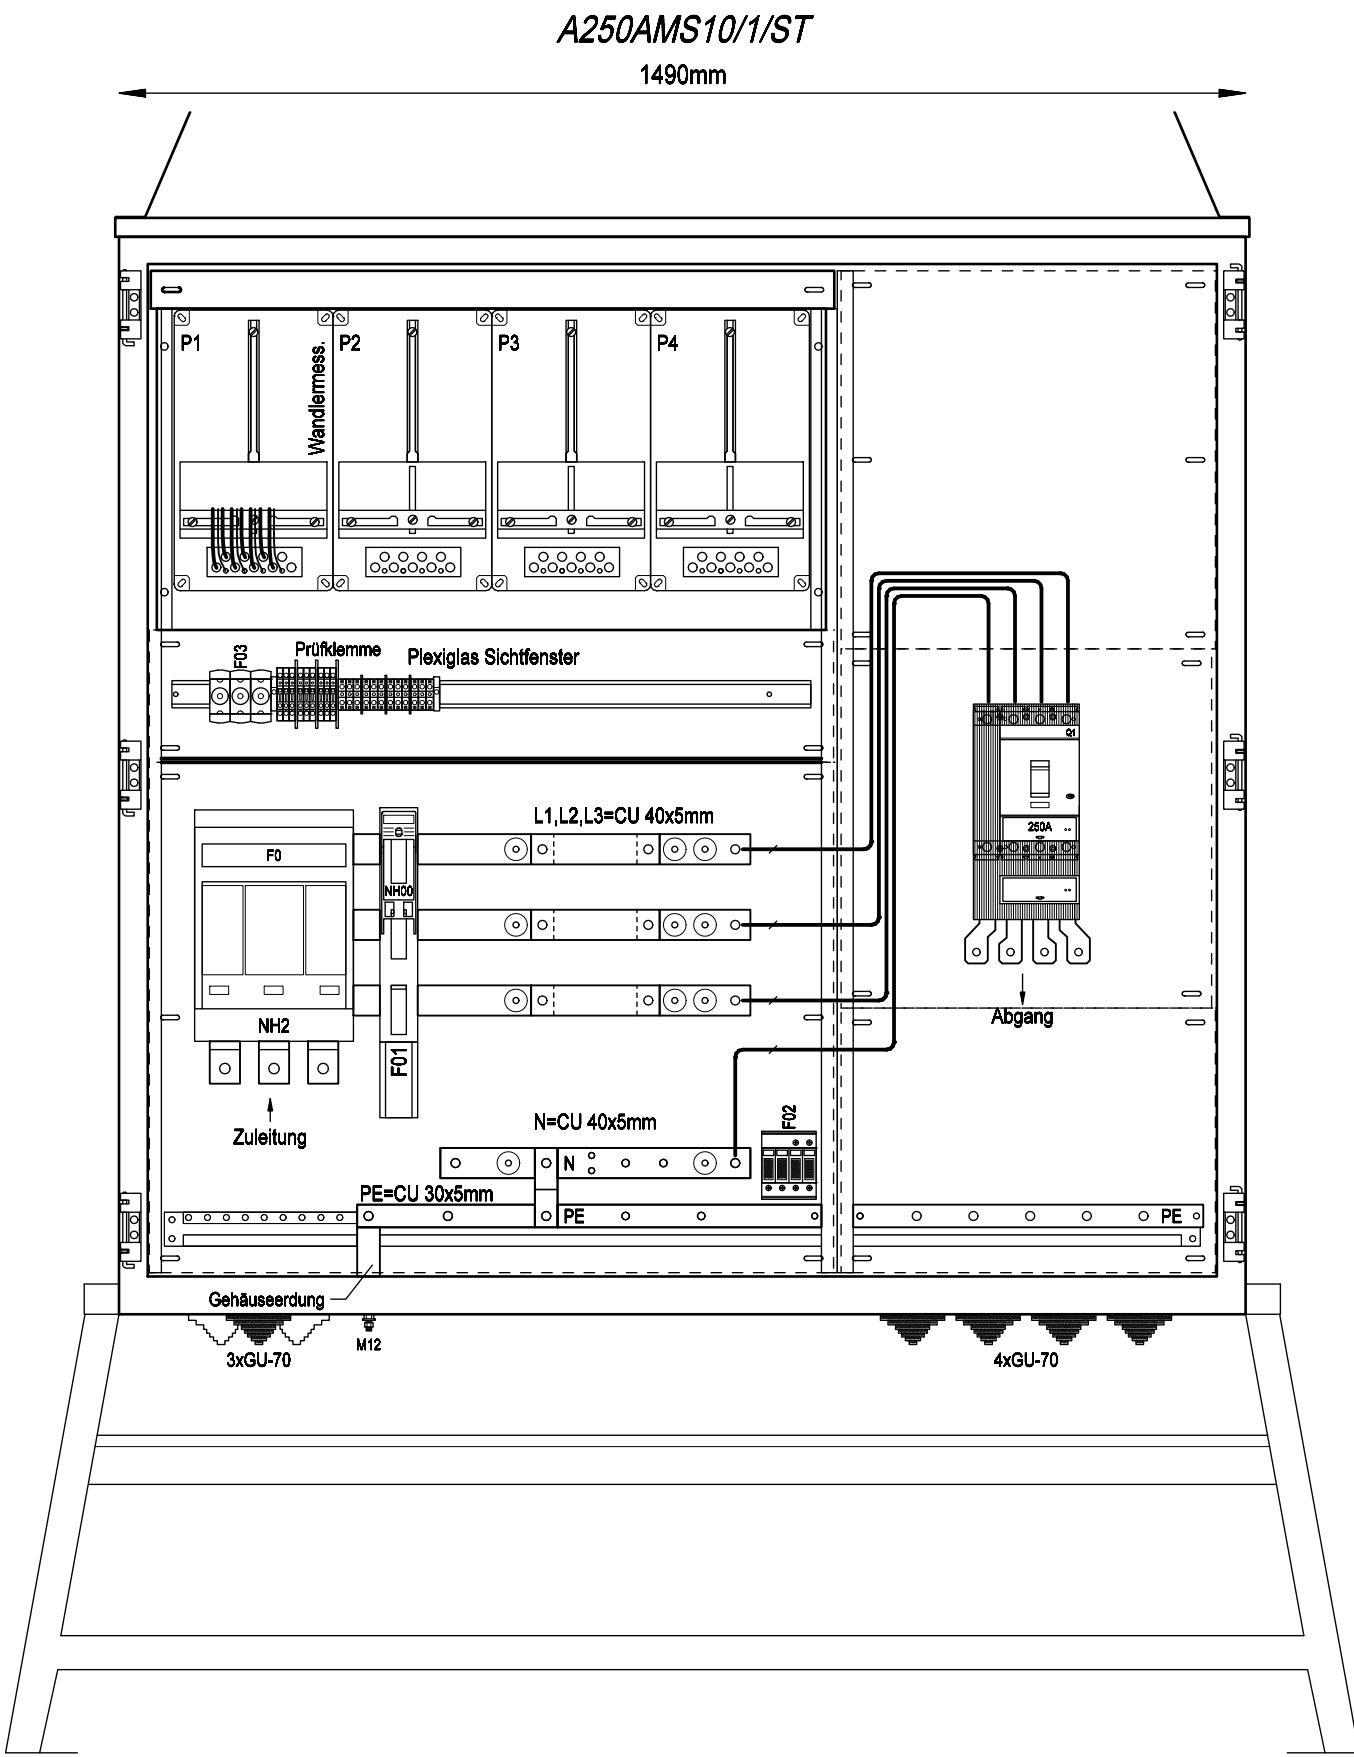

Frontansicht ohne Tür

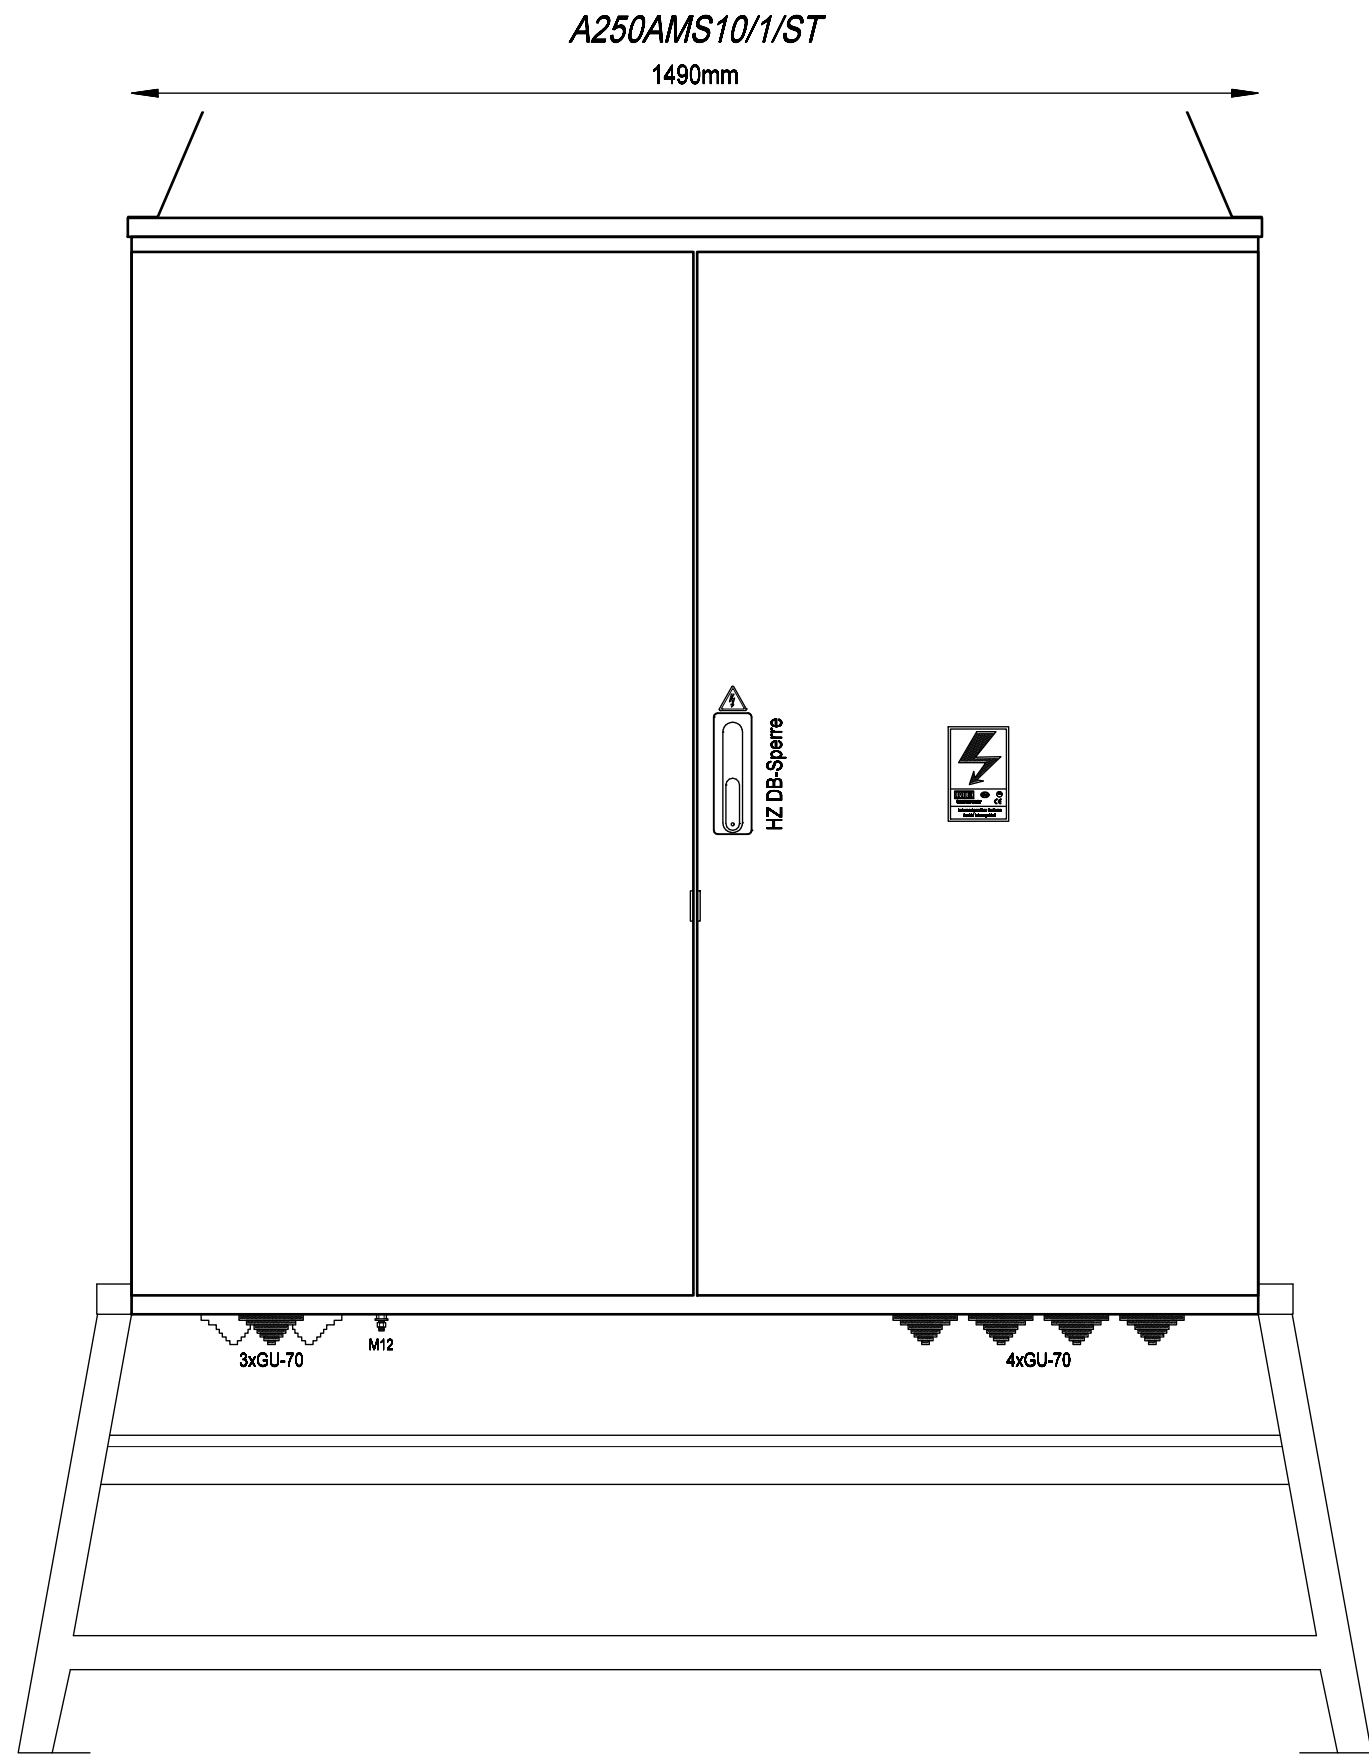

Frontansicht mit Tür

R. Änderung		Datum	Name	Datum	31.03.2017	Ersteller:	Auftraggeber:	Projektbeschreibung:	N:/CAD-Entwürfe/cad-baustrom/baustrom22_IN_ARBEIT.pro	=A250AMS10/1/ST
				Bearbeiter	ME			Baustromwandler 250A	Zeichnungsnummer:	Angebotsnummer:
				Geprüft	MEHLER			Ausführung Energienetze Steiermark		
				Norm	EN 61439-4			Aufbauplan	01 Verteilerplan (Blatt 1/4)	



Weitergabe bzw. Vervielfältigung dieser Unterlagen, sowie die Verwertung und Mitteilung deren Inhaltes ist nicht gestattet.
-Alle Rechte vorbehalten- MEHLER Elektrotechnik Ges.m.b.H

Ersatz durch

Ersatz für

Erstellt mit ELCAD/AUCOPLAN (R) 2018 SP1
Druckdatum: 29.11.2023 7:07

Ursprung

R. Änderung

Datum

Name

Norm

EN 61439-4

Datum

Name

Norm

EN 61439-4

Weitergabe bzw. Vervielfältigung dieser Unterlagen, sowie die Verwertung und Mitteilung deren Inhaltes ist nicht gestattet.
-Alle Rechte vorbehalten- MEHLER Elektrotechnik Ges.m.b.H

Erstellt mit ELCAD/AUCOPLAN (R) 2018 SP1
Druckdatum: 29.11.2023 7:07
Ursprung

			Datum	31.03.2017	Ersteller: 	Auftraggeber: _____	Projektbeschreibung: _____ Baustromwandler 250A Ausführung Energienetze Steiermark	N:/CAD-Entwürfe/cad-baustrom/baustrom22_IN_ARBEIT.pro		=A250AMS10_1_ST	
			Bearbeiter	ME				Zeichnungsnummer: _____		Angebotsnummer: _____	+A250AMS10_1_ST
			Geprüft	MEHLER				Stromlaufplan		01 Verteilerplan (Blatt 3/4)	
R. Änderung	Datum	Name	Norm	EN 61439-4							

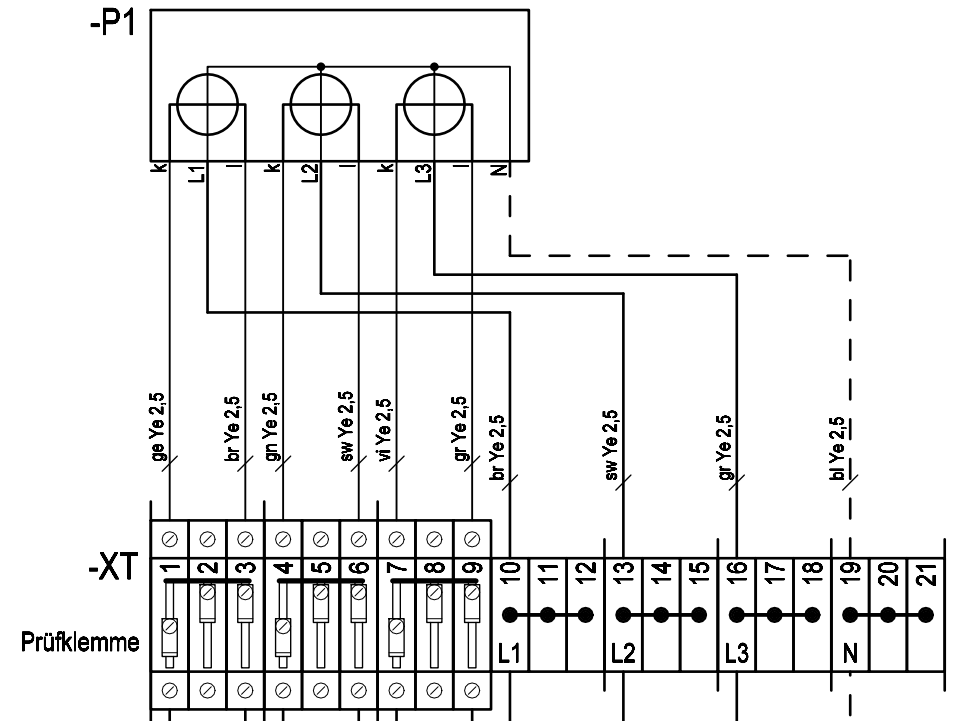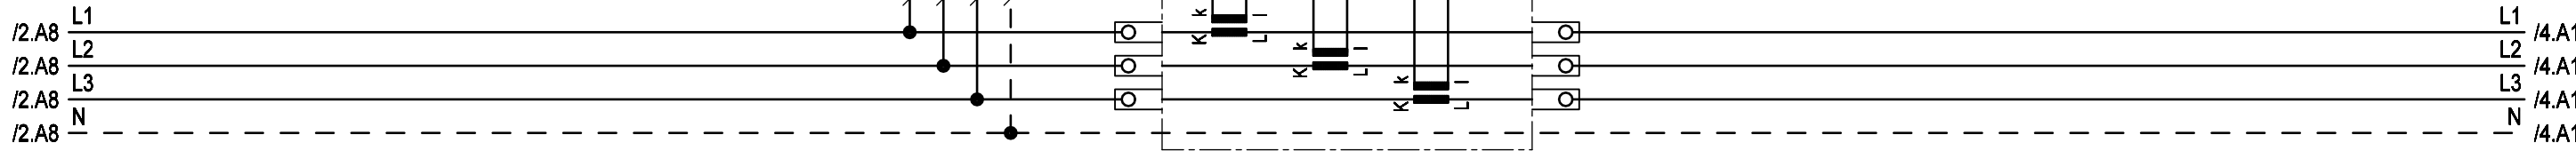




Weitergabe bzw. Vervielfältigung dieser Unterlagen, sowie die Verwertung und Mitteilung deren Inhaltes ist nicht gestattet.
-Alle Rechte vorbehalten- MEHLER Elektrotechnik Ges.m.b.H

Erstellt mit ELCAD/AUCOPLAN (R) 2018 SP1
Druckdatum: 29.11.2023 7:07
Ursprung

R. Änderung	Datum	Name	Norm

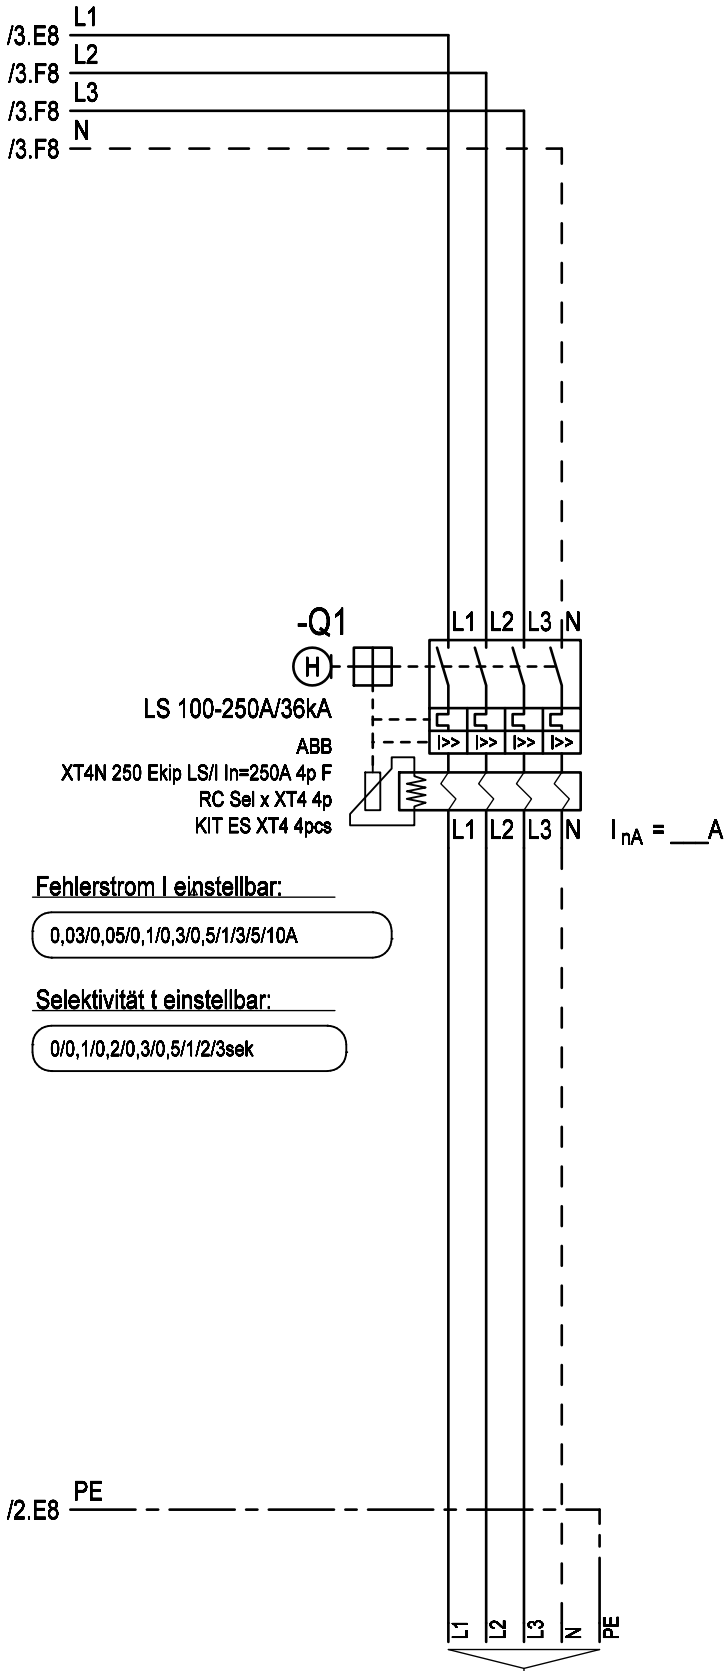

Abgang

max.5x240mm²
(Kabelschuhanschluss M10)

			Datum	31.03.2017	Ersteller:  MEHLER ELEKTROTECHNIK Ges.m.b.H.	Auftraggeber: _____	Projektbeschreibung: _____ Baustromwandler 250A Ausführung Energienetze Steiermark	N:/CAD-Entwürfe/cad-baustrom/baustrom22_IN_ARBEIT.pro		=A250AMS10_1_ST	
			Bearbeiter	ME				Zeichnungsnummer: _____		Angebotsnummer: _____	+A250AMS10_1_ST
			Geprüft	MEHLER				Stromlaufplan		01 Verteilerplan (Blatt 4/4)	
R. Änderung	Datum	Name	Norm	EN 61439-4							