



Weitergabe bzw. Vervielfältigung dieser Unterlagen, sowie die Verwertung und Mitteilung deren Inhaltes ist nicht gestattet.
-Alle Rechte vorbehalten- MEHLER Elektrotechnik Ges.m.b.H

Ersatz durch

Ersatz für

Erstellt mit ELCAD/AUCOPLAN (R) 2018 SP1
Druckdatum: 29.11.2023 7:09
Ursprung

VERTEILERMASSE:

Breite: 1490mm
Höhe: 1450mm
Tiefe: 400mm

SCHUTZART

IP54

FARBE

RAL 7032

AUFBAUART

Schutzklasse I

BERÜHRUNGSSCHUTZ

Kunststoffblenden

VERSCHLUSS

Dreipunktschwenkhebel

KABELEINFÜHRUNGEN




geschlossen
Gummitüllen

A250AMS10/B


1490mm

A250AMS10/B

1490mm

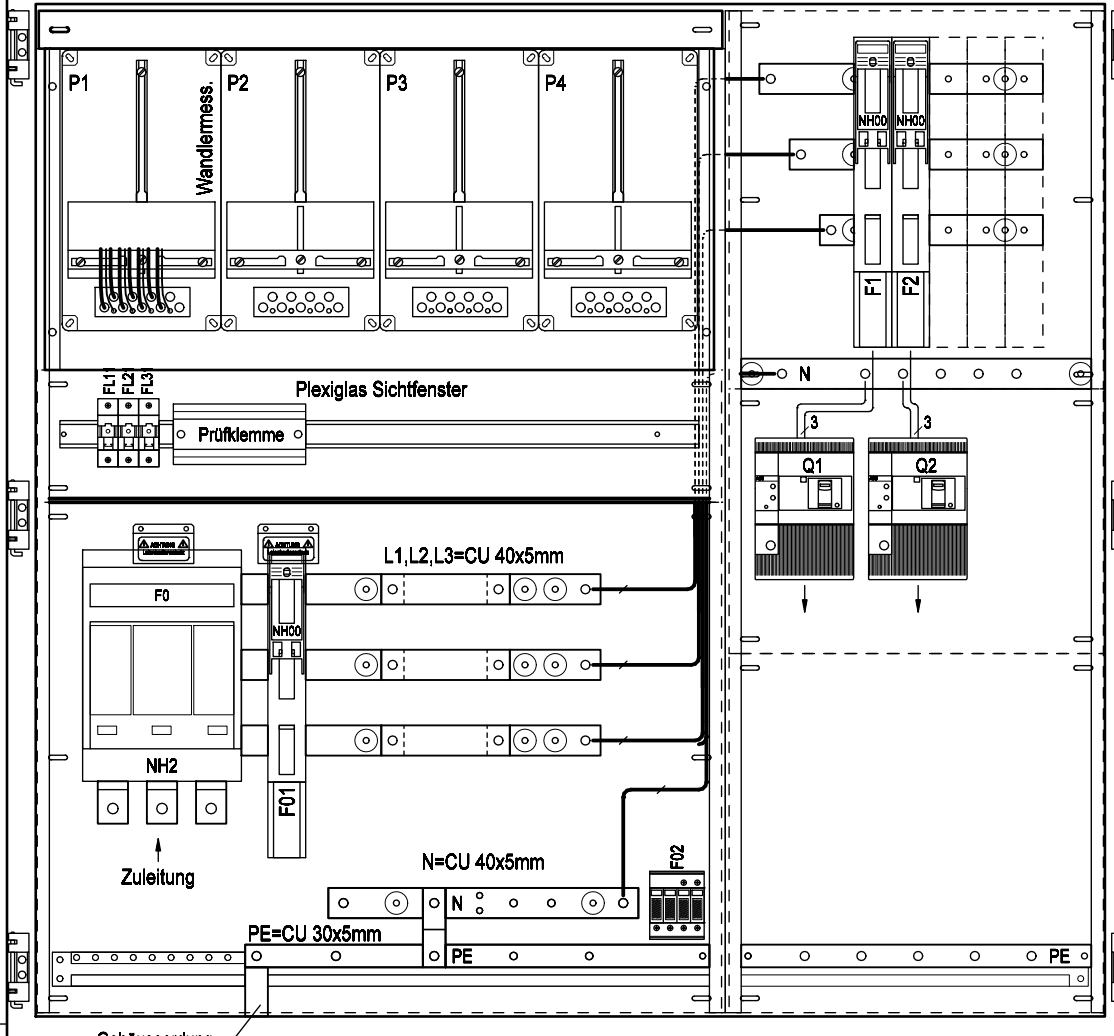

Frontansicht ohne Tür

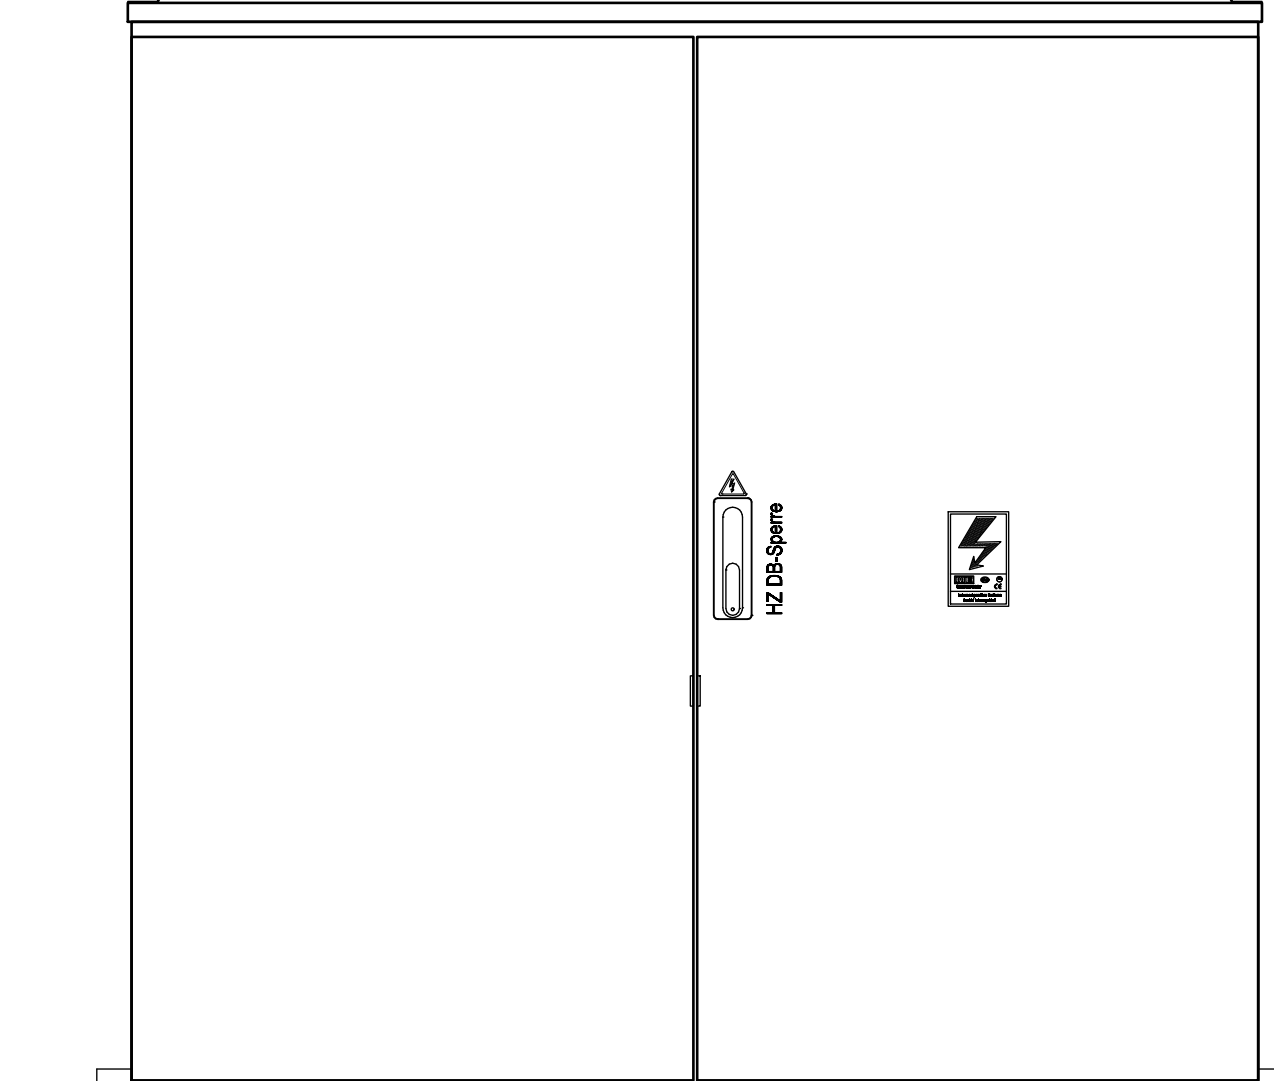

Frontansicht mit Tür

			Datum	06.03.2017	Ersteller: _____	Auftraggeber: _____	Projektbeschreibung: _____	N:/CAD-Entwürfe/cad-baustrom/baustrom22_IN_ARBEIT.pro	=A250AMS10/B	
			Bearbeiter	ME			Baustromwandler 250A	Zeichnungsnummer: _____	Angebotsnummer: _____	+A250AMS10/B
			Geprüft	MEHLER			Ausführung für Netz Burgenland	Aufbauplan	01 Verteilerplan (Blatt 1/4)	
R.	Änderung	Datum	Name	Norm			EN 61439-4			



Weitergabe bzw. Vervielfältigung dieser Unterlagen, sowie die Verwertung und Mitteilung deren Inhaltes ist nicht gestattet.
-Alle Rechte vorbehalten- MEHLER Elektrotechnik Ges.m.b.H

C

D


E

F

Erstellt mit ELCAD/AUCOPLAN (R) 2018 SP1
Druckdatum: 29.11.2023 7:09
Ursprung

R. Änderung Datum Name Norm

1 2 3 4 5 6 7 8

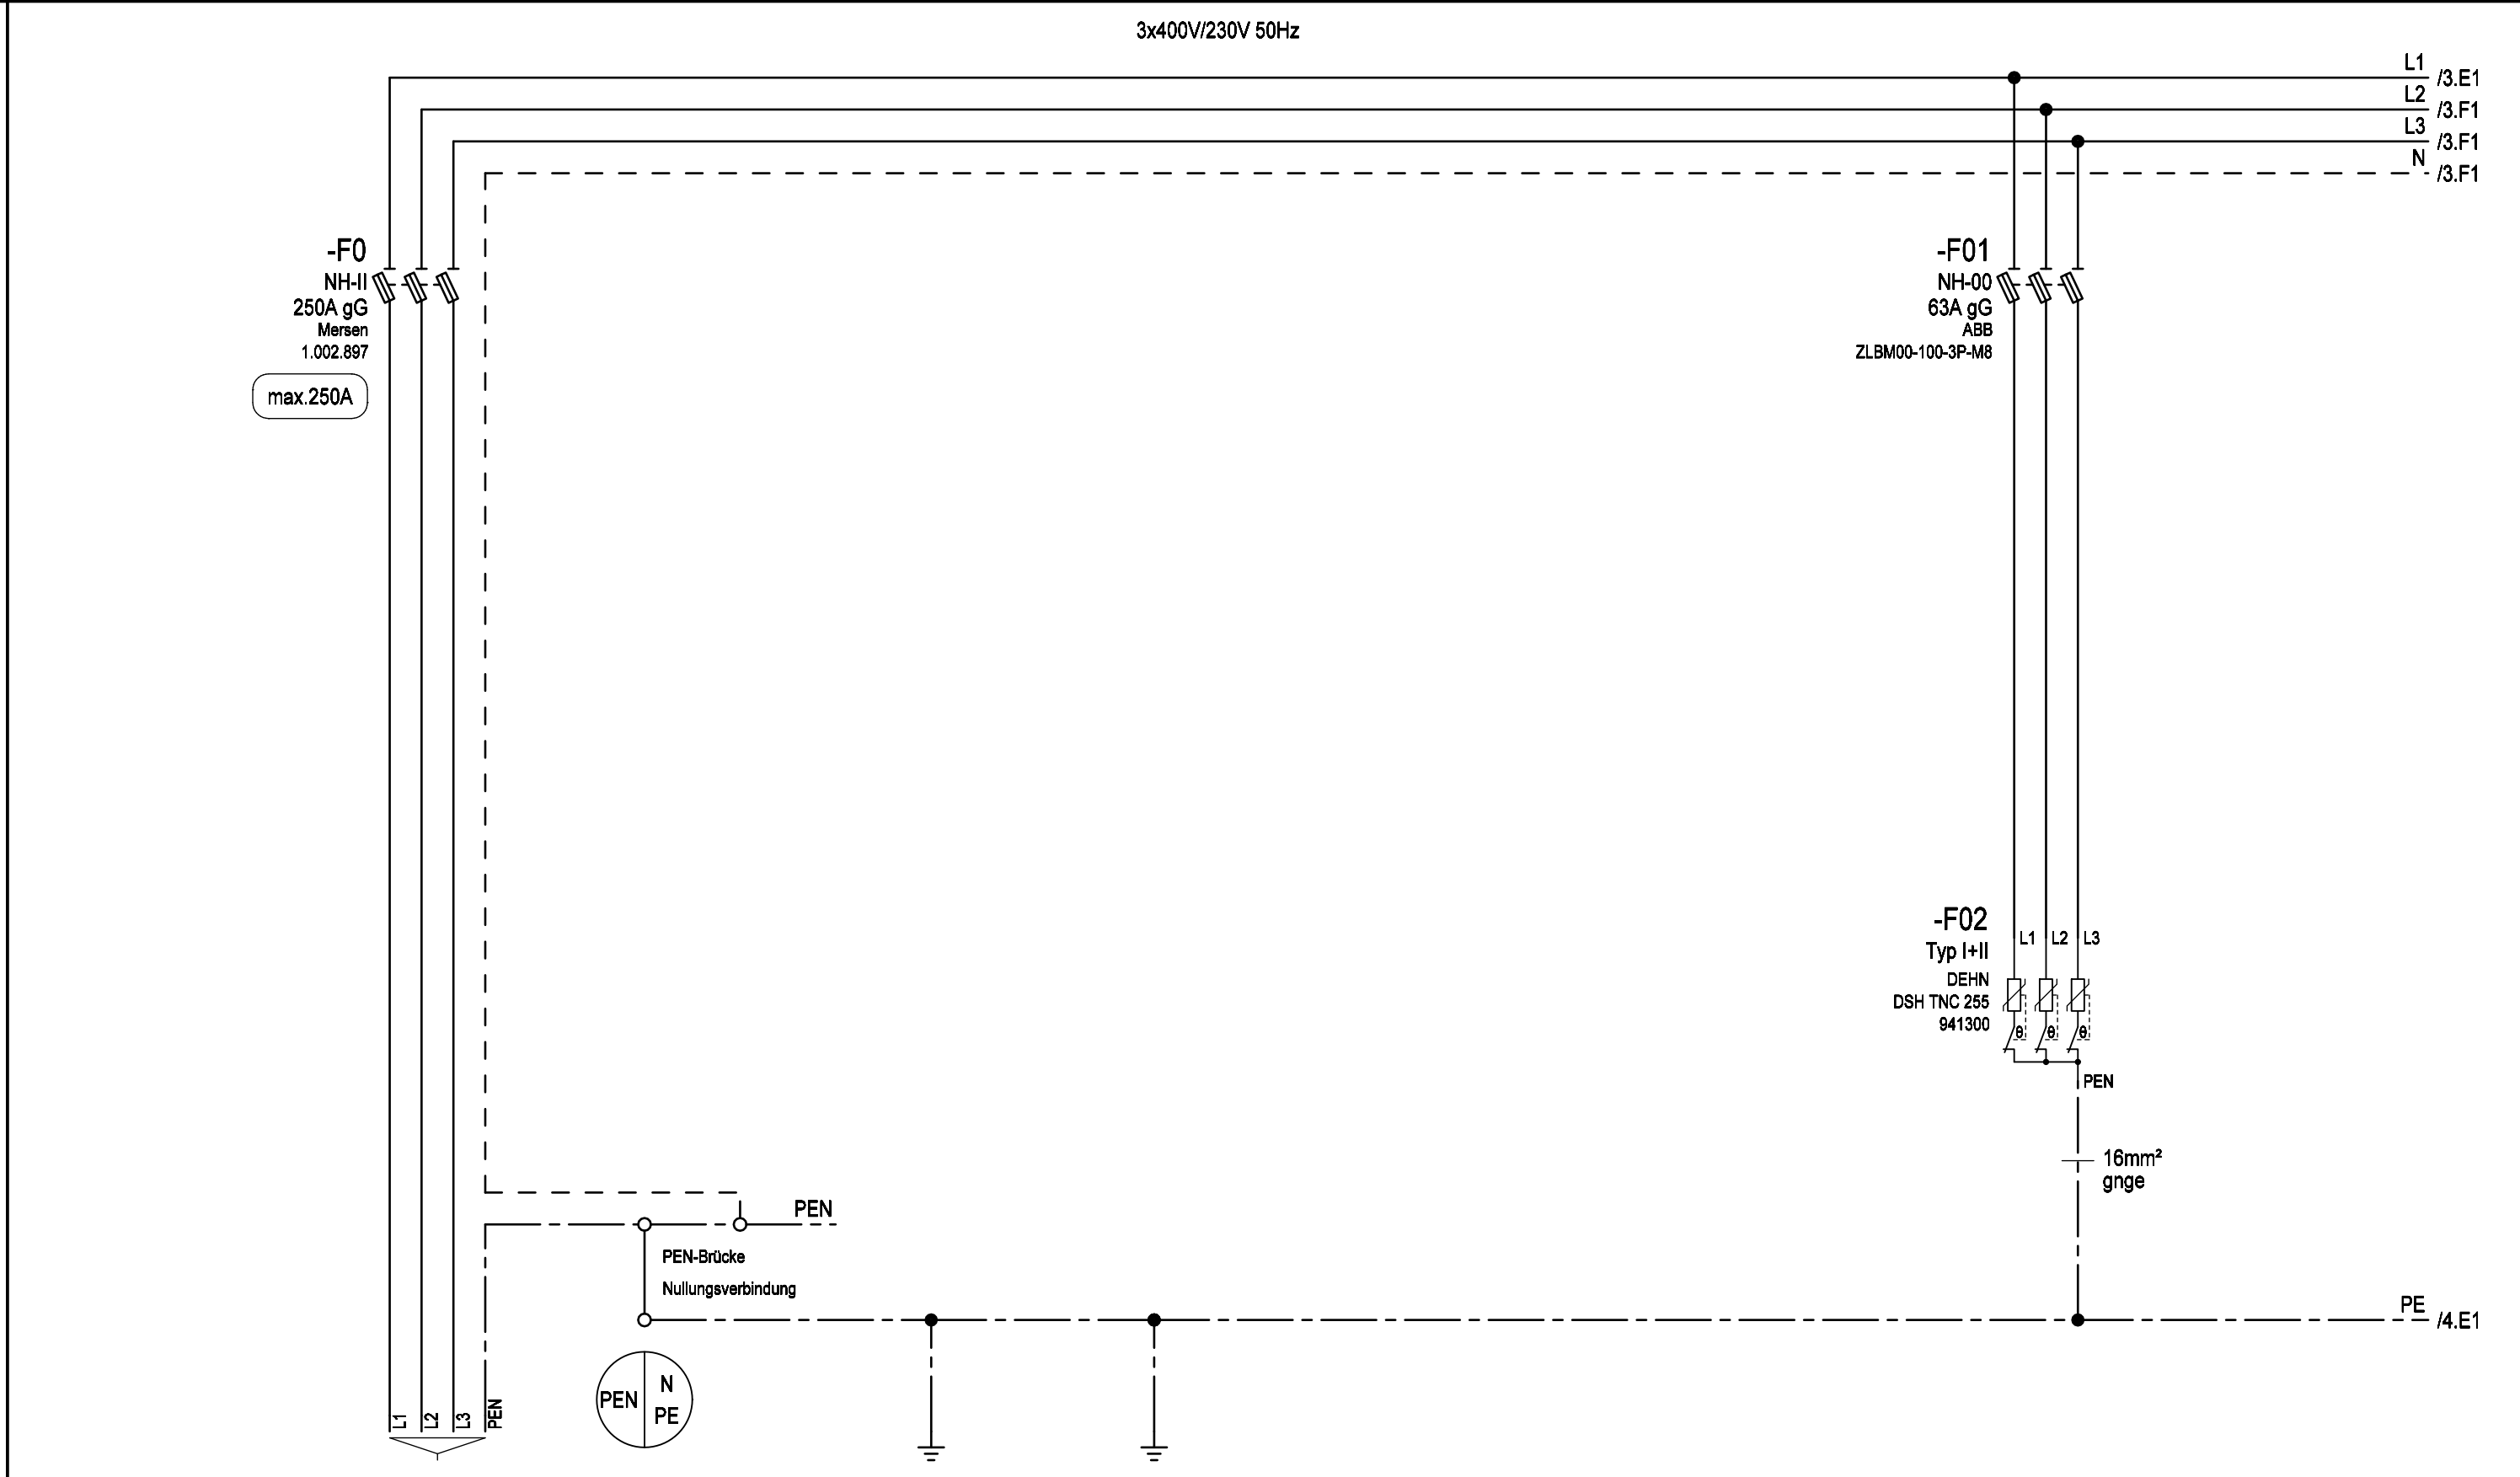

Zuleitung

Gehäuse
Einsatz
Türen

Erdungsbolzen M12
Erdspieß

Überspannungsschutz
Typ 1+2

max.4x240mm²

(Kabelschuhanschluss M12)

Datum 06.03.2017
Bearbeiter ME
Geprüft MEHLER
Norm EN 61439-4



Auftraggeber:

Projektbeschreibung:
Baustromwandler 250A
Ausführung für Netz Burgenland

N:/CAD-Entwürfe/cad-baustrom/baustrom22_IN_ARBEIT.pro
Zeichnungsnummer:
Stromlaufplan

Angebotsnummer:

=A250AMS10_B
+A250AMS10_B
01 Verteilerplan
(Blatt 2/4)


1 2 3 4 5 6 7 8



Weitergabe bzw. Vervielfältigung dieser Unterlagen, sowie die Verwertung und Mitteilung deren Inhaltes ist nicht gestattet.
-Alle Rechte vorbehalten- MEHLER Elektrotechnik Ges.m.b.H

Erstellt mit ELCAD/AUCOPLAN (R) 2018 SP1
Druckdatum: 29.11.2023 7:09
Ursprung

R. Änderung	Datum	Name	Norm

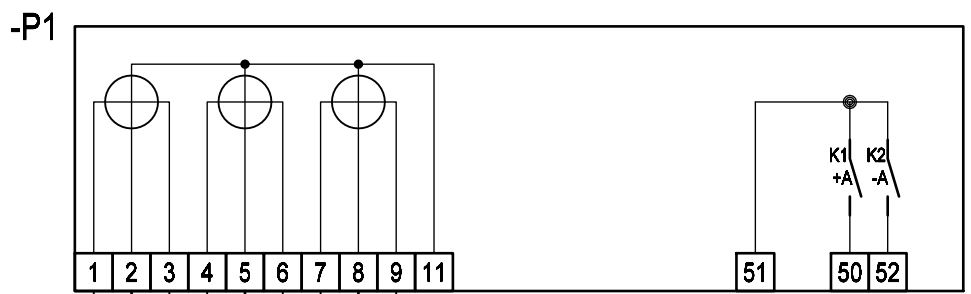

INFO:

Zwischenklemmungen für Spannung und Ströme sind nicht zulässig

⊙ Klemmen URTK/S




= Messbrücke

⊙ Schieber

⊙ Schaltbrücke

⊔ Feste Verbindung

⊗ Phasenanzeige

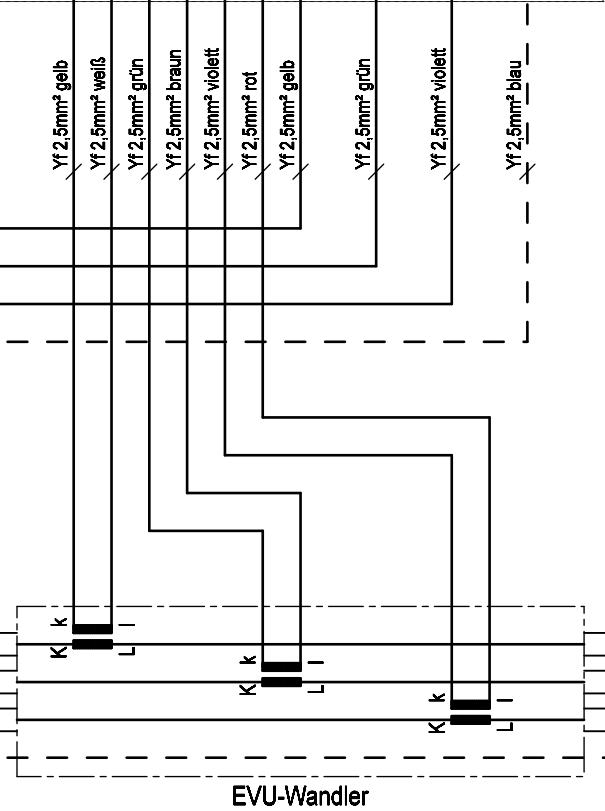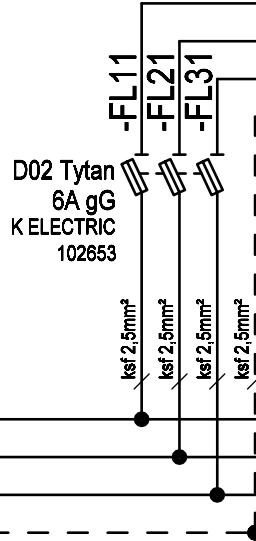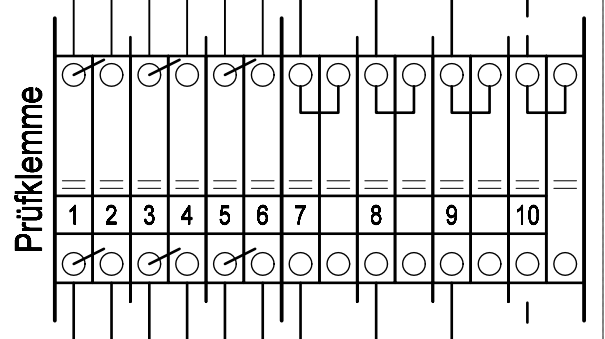


Datum 06.03.2017			Ersteller: MEHLER ME		Auftraggeber:		Projektbeschreibung: Baustromwandler 250A Ausführung für Netz Burgenland		N:/CAD-Entwürfe/cad-baustrom/baustrom22_IN_ARBEIT.pro		=A250AMS10_B	
Bearbeiter ME			Geprüft MEHLER						Zeichnungsnummer:		Angebotsnummer:	
R. Änderung			Norm EN 61439-4						Stromlaufplan		01 Verteilerplan (Blatt 3/4)	



Weitergabe bzw. Vervielfältigung dieser Unterlagen, sowie die Verwertung und Mitteilung deren Inhaltes ist nicht gestattet.
-Alle Rechte vorbehalten- MEHLER Elektrotechnik Ges.m.b.H

Erstellt mit ELCAD/AUCOPLAN (R) 2018 SP1
Druckdatum: 29.11.2023 7:09

Ursprung

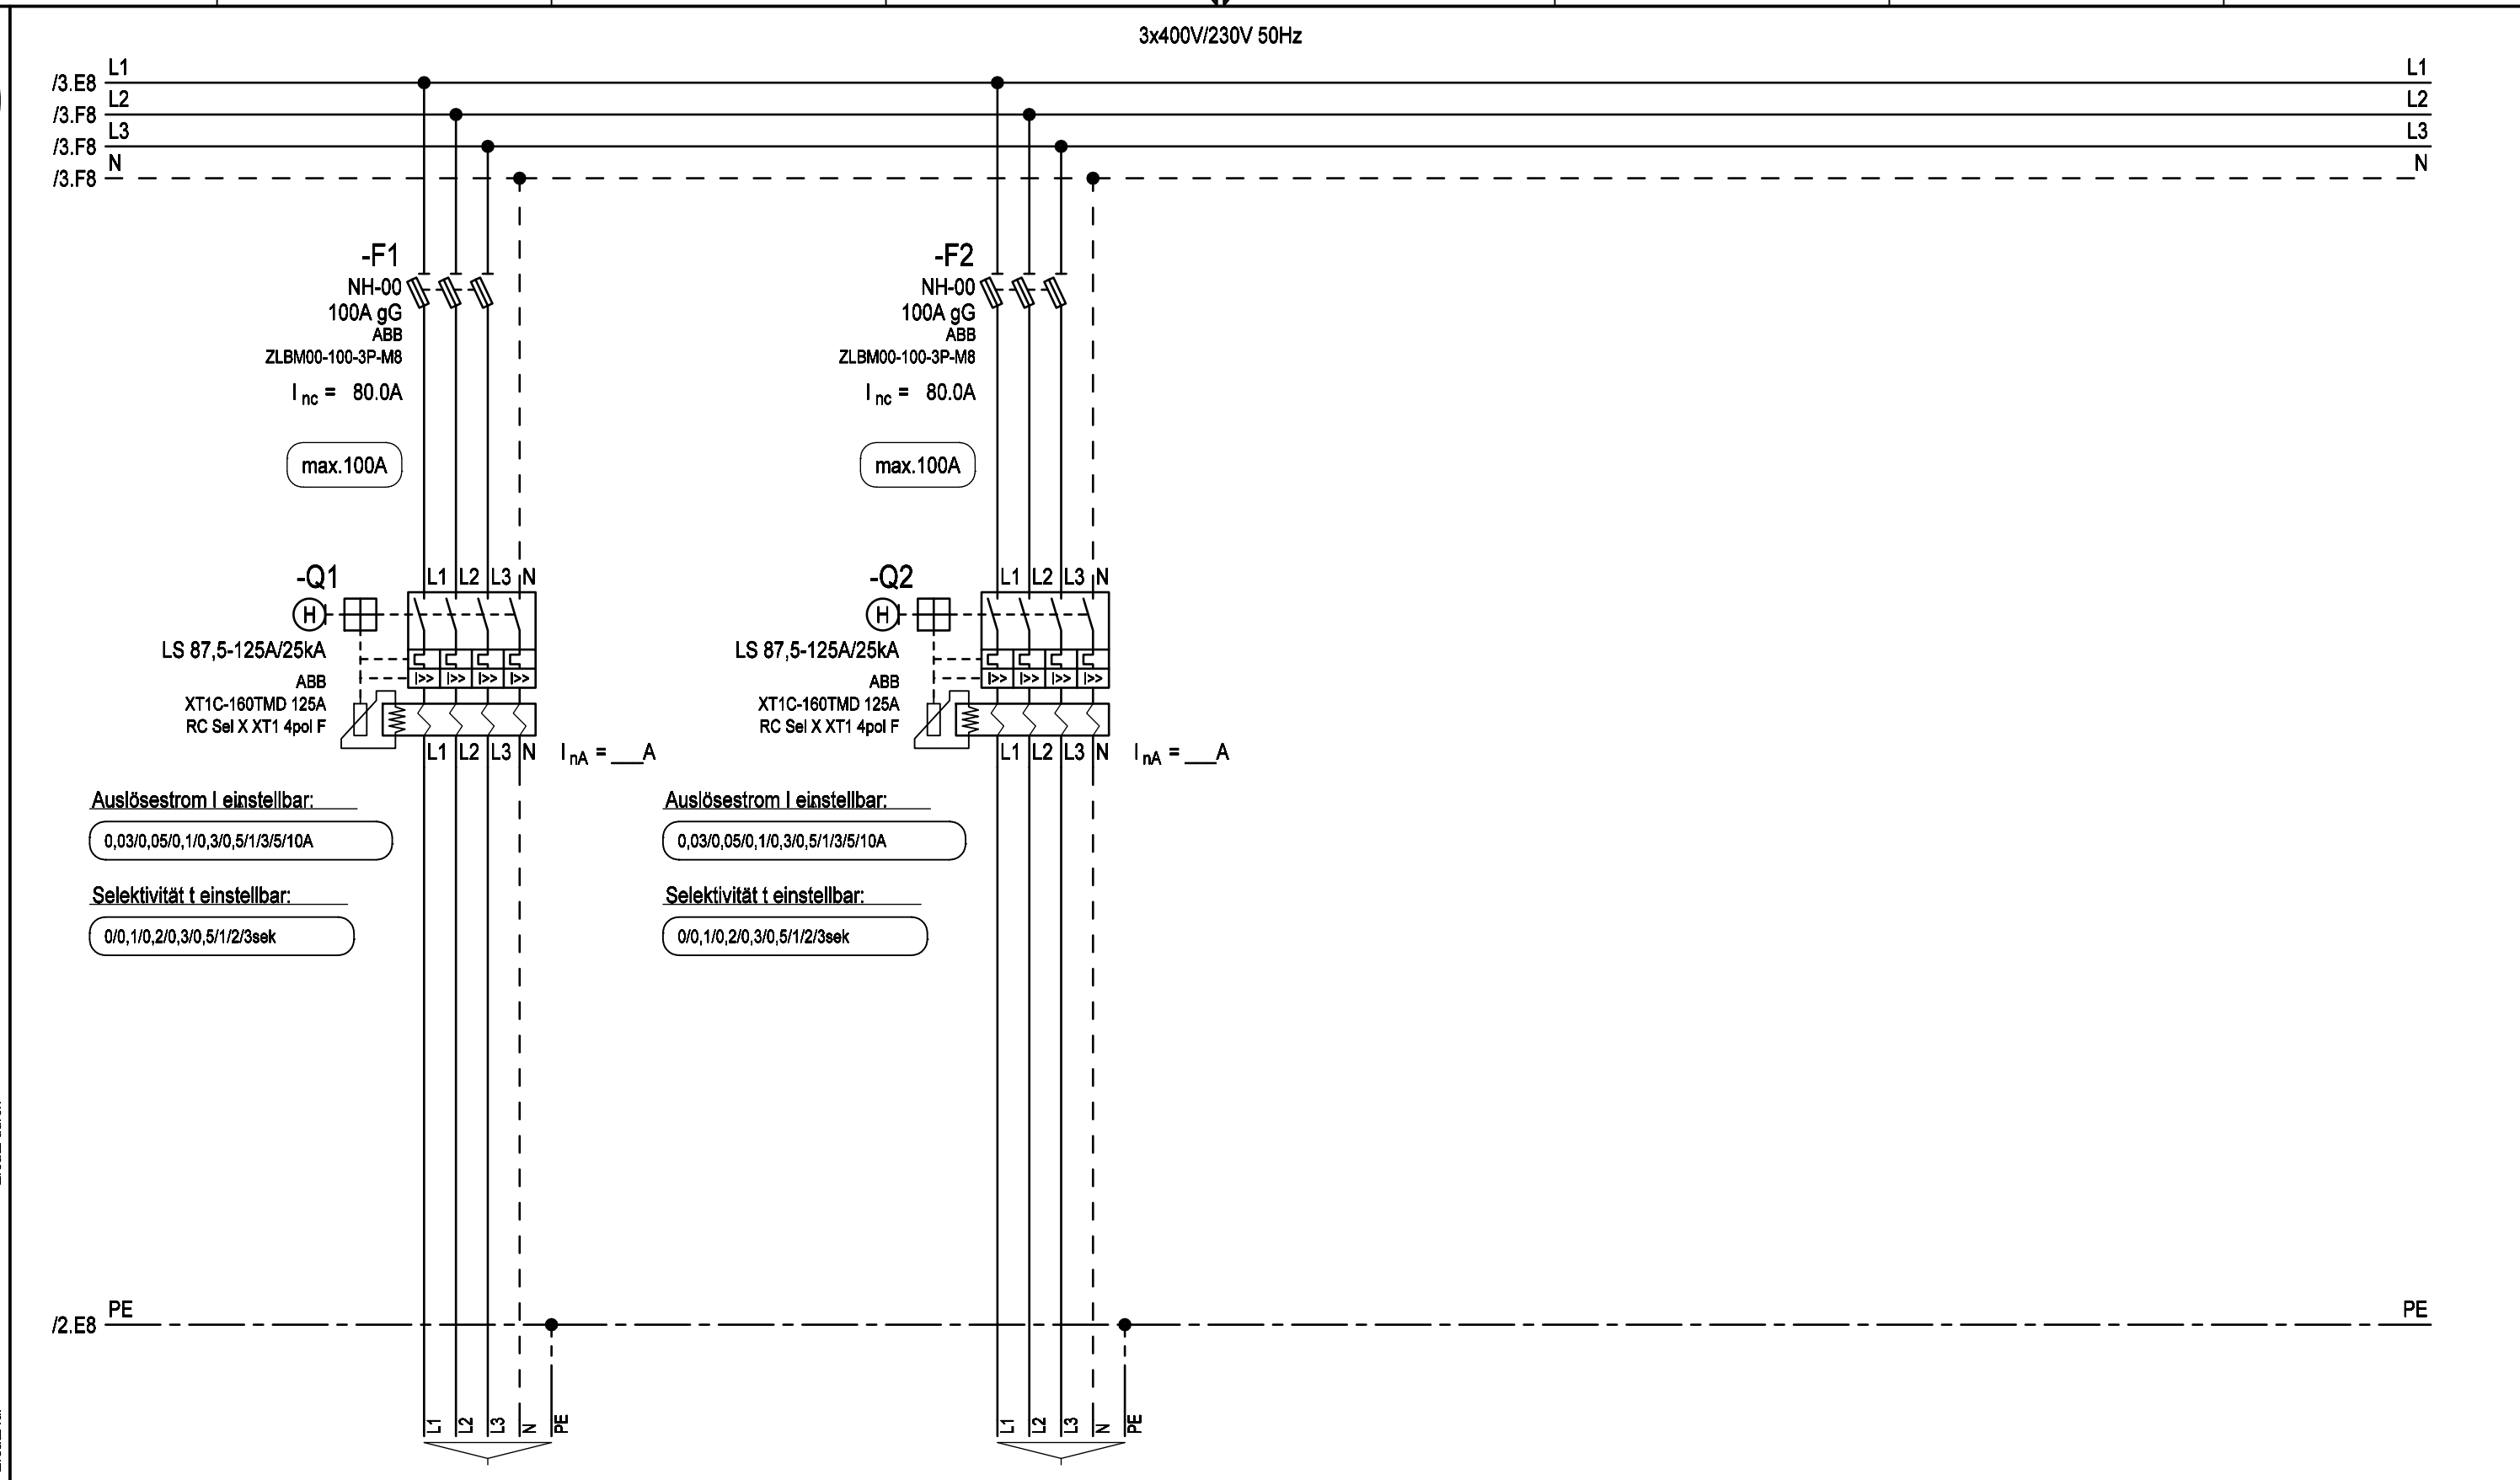

Bezeichnung		Anschluss	
Kabel		über Rahmenklemmen	
E-YY		E-YY	
max. 5x70mm² RM		max. 5x70mm² RM	

			Datum	06.03.2017	Ersteller:  MEHLER ELEKTROTECHNIK Ges.m.b.H.	Auftraggeber: _____	Projektbeschreibung: _____ Baustromwandler 250A Ausführung für Netz Burgenland	N:/CAD-Entwürfe/cad-baustrom/baustrom22_IN_ARBEIT.pro		=A250AMS10_B	
			Bearbeiter	ME				Zeichnungsnummer: _____		Angebotsnummer: _____	+A250AMS10_B
			Geprüft	MEHLER				Stromlaufplan		01 Verteilerplan (Blatt 4/4)	
R. Änderung	Datum	Name	Norm	EN 61439-4							