


Weitergabe bzw. Vervielfältigung dieser Unterlagen, sowie die Verwertung und Mitteilung deren Inhaltes ist nicht gestattet.
-Alle Rechte vorbehalten- MEHLER Elektrotechnik Ges.m.b.H

Ersatz durch


Ersatz für

Erstellt mit ELCAD/AUCOPLAN (R) 2018 SP1
Druckdatum: 29.11.2023 9:47


Ursprung

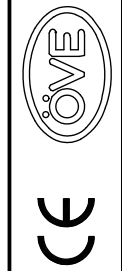

VERTEILERMASSE:			SCHUTZART	FARBE	AUFBAUART	BERÜHRUNGSSCHUTZ	VERSCHLUSS	KABELEINFÜHRUNGEN	
Breite:	Höhe:	Tiefe:	IP54	RAL 7032	Schutzklasse I	Kunststoffblenden	Dreipunktschwenkhebel		geschlossen
1490	1450	400mm							Gummitüllen

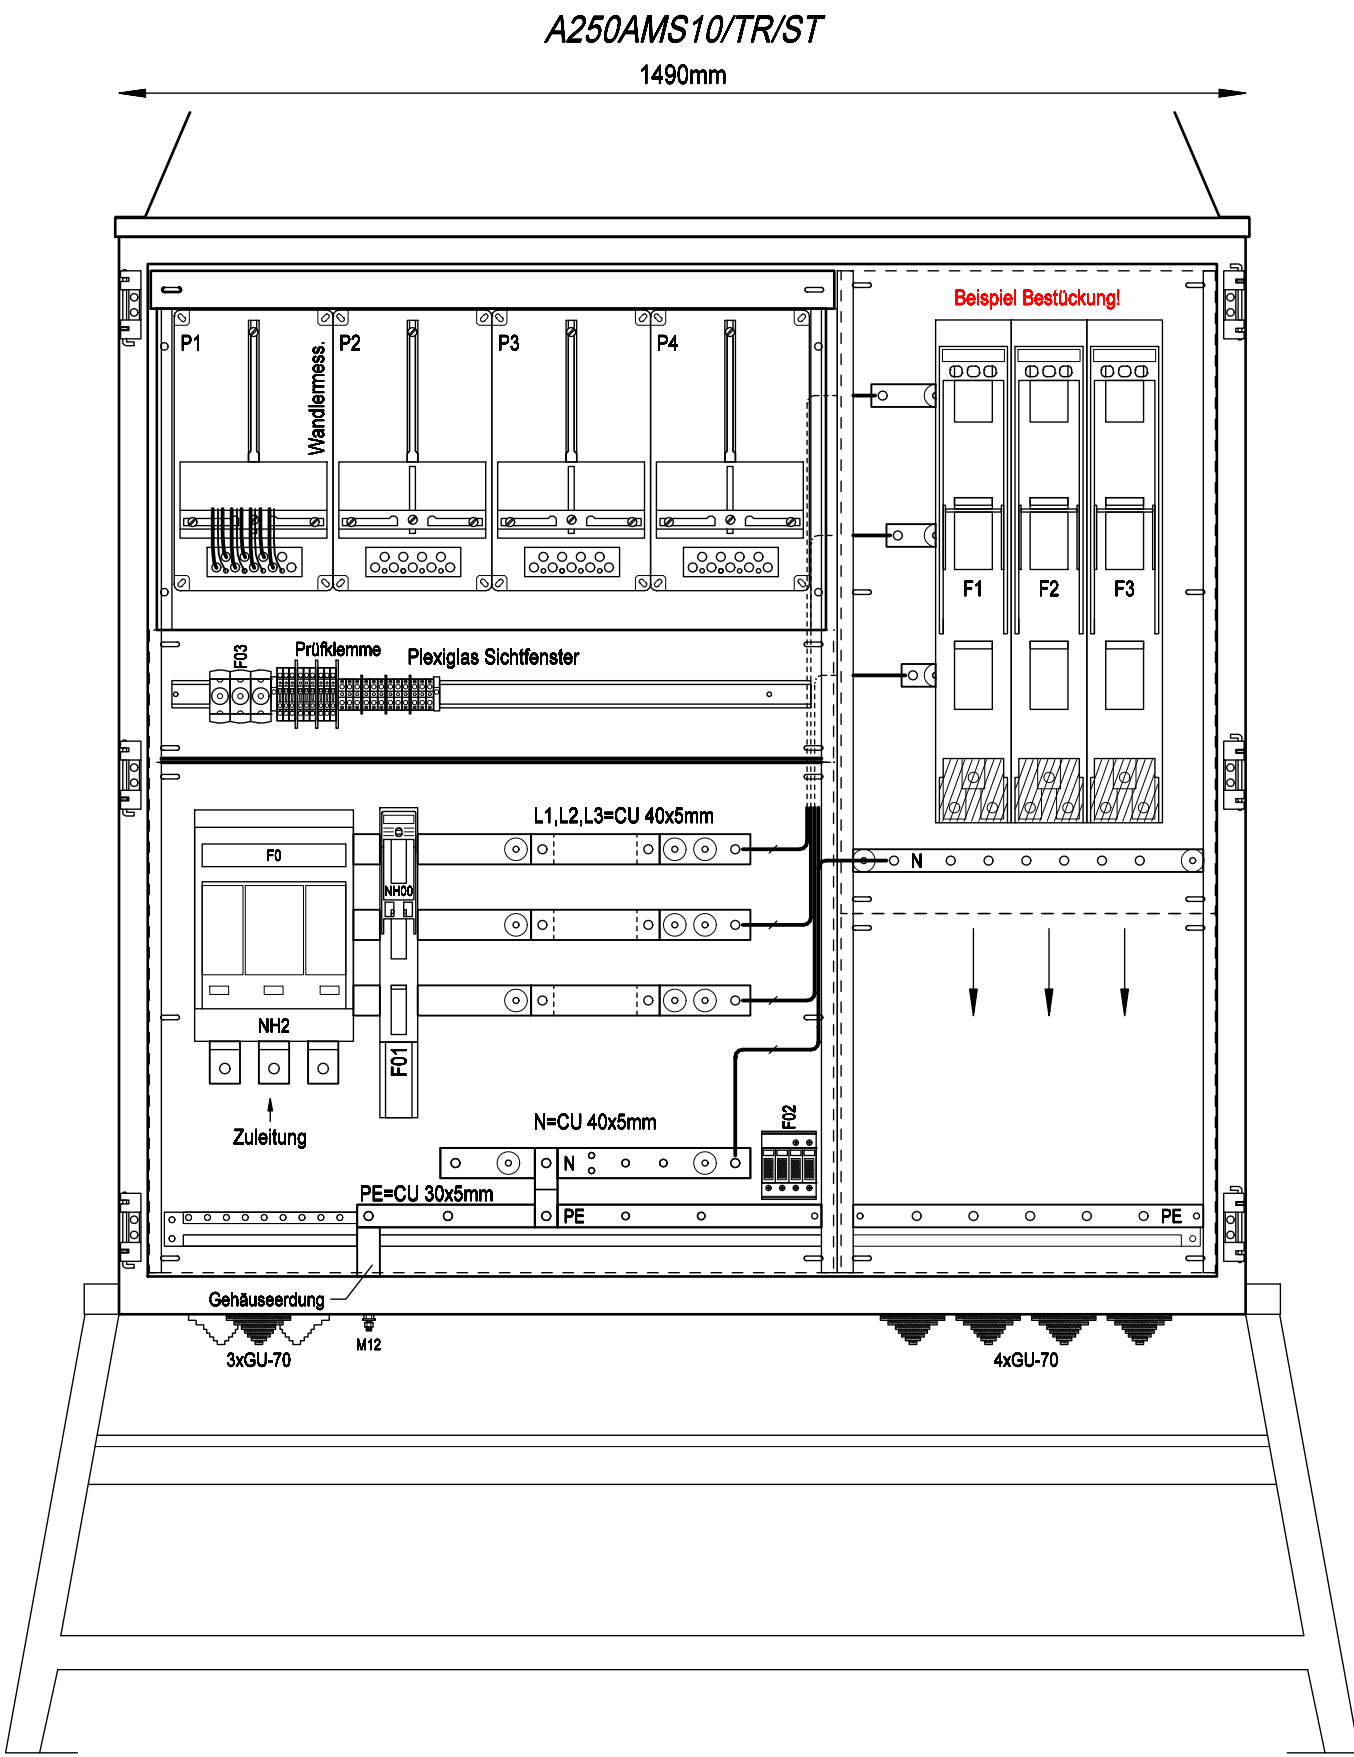

Frontansicht ohne Tür

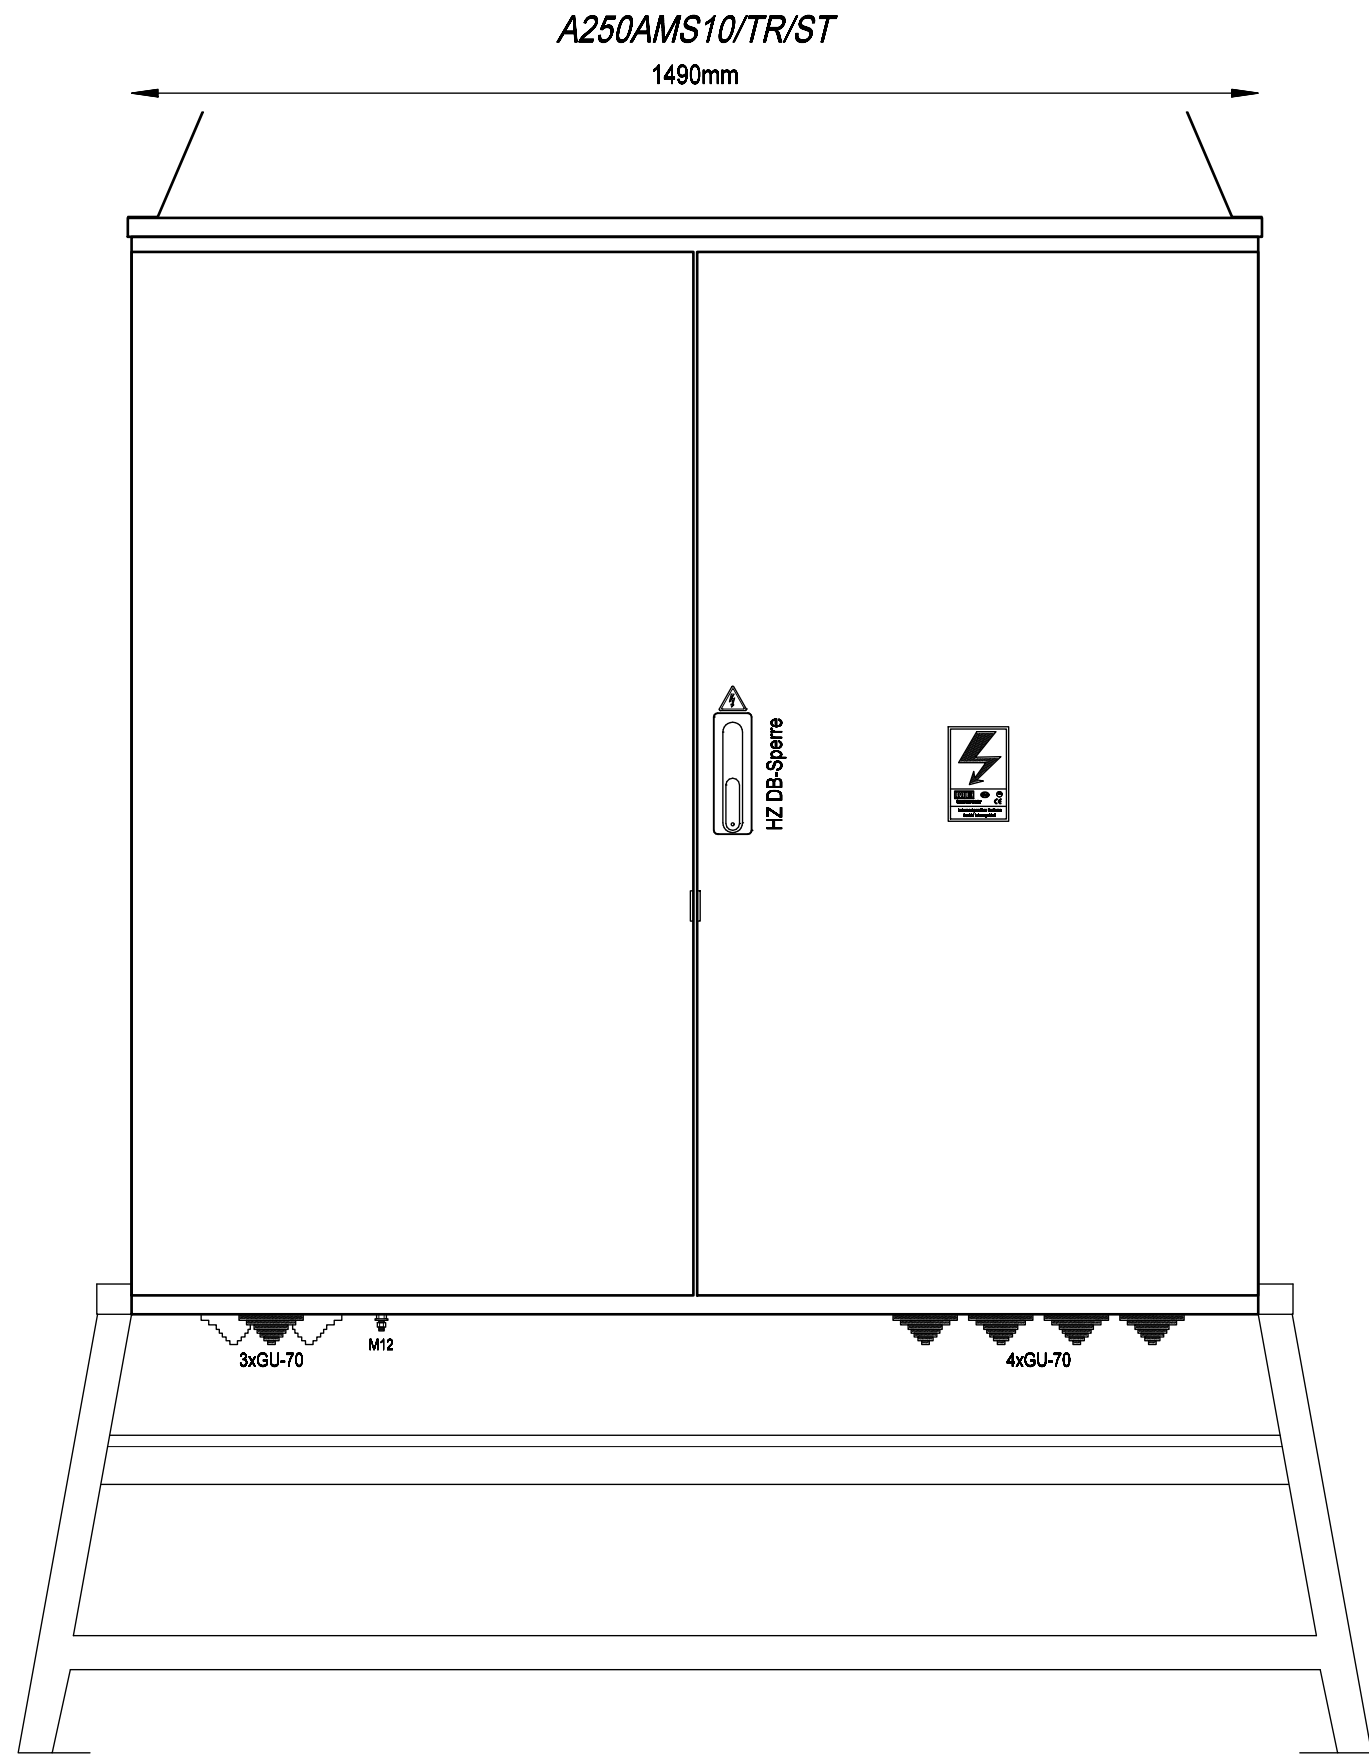

Frontansicht mit Tür

			Datum	18.04.2017	Ersteller: _____	Auftraggeber: _____	Projektbeschreibung: _____	N:/CAD-Entwürfe/cad-baustrom/baustrom22_IN_ARBEIT.pro		=A250AMS10/TR/ST
			Bearbeiter	ME			Baustromwandler 250A	Zeichnungsnummer: _____ Angebotsnummer: _____		+A250AMS10/TR/ST
			Geprüft	MEHLER			Ausführung Energienetze Steiermark	Aufbauplan		01 Verteilerplan (Blatt 1/4)
R.	Änderung	Datum	Name	Norm			EN 61439-4			