



Weitergabe bzw. Vervielfältigung dieser Unterlagen, sowie die Verwertung und Mitteilung deren Inhaltes ist nicht gestattet.
-Alle Rechte vorbehalten- MEHLER Elektrotechnik Ges.m.b.H

Ersatz durch

Ersatz für

Erstellt mit ELCAD/AUCOPLAN (R) 2018 SP1
Druckdatum: 29.11.2023 7:13
Ursprung

VERTEILERMASSE:

Breite: 1490mm
Höhe: 1450mm
Tiefe: 400mm

SCHUTZART

IP54

FARBE

RAL 7032

AUFBAUART

Schutzklasse I

BERÜHRUNGSSCHUTZ

Kunststoffblenden

VERSCHLUSS

Dreipunktschwenkhebel

KABELEINFÜHRUNGEN




geschlossen
Gummitüllen

A250AMS10/W


1490mm

A250AMS10/W

1490mm

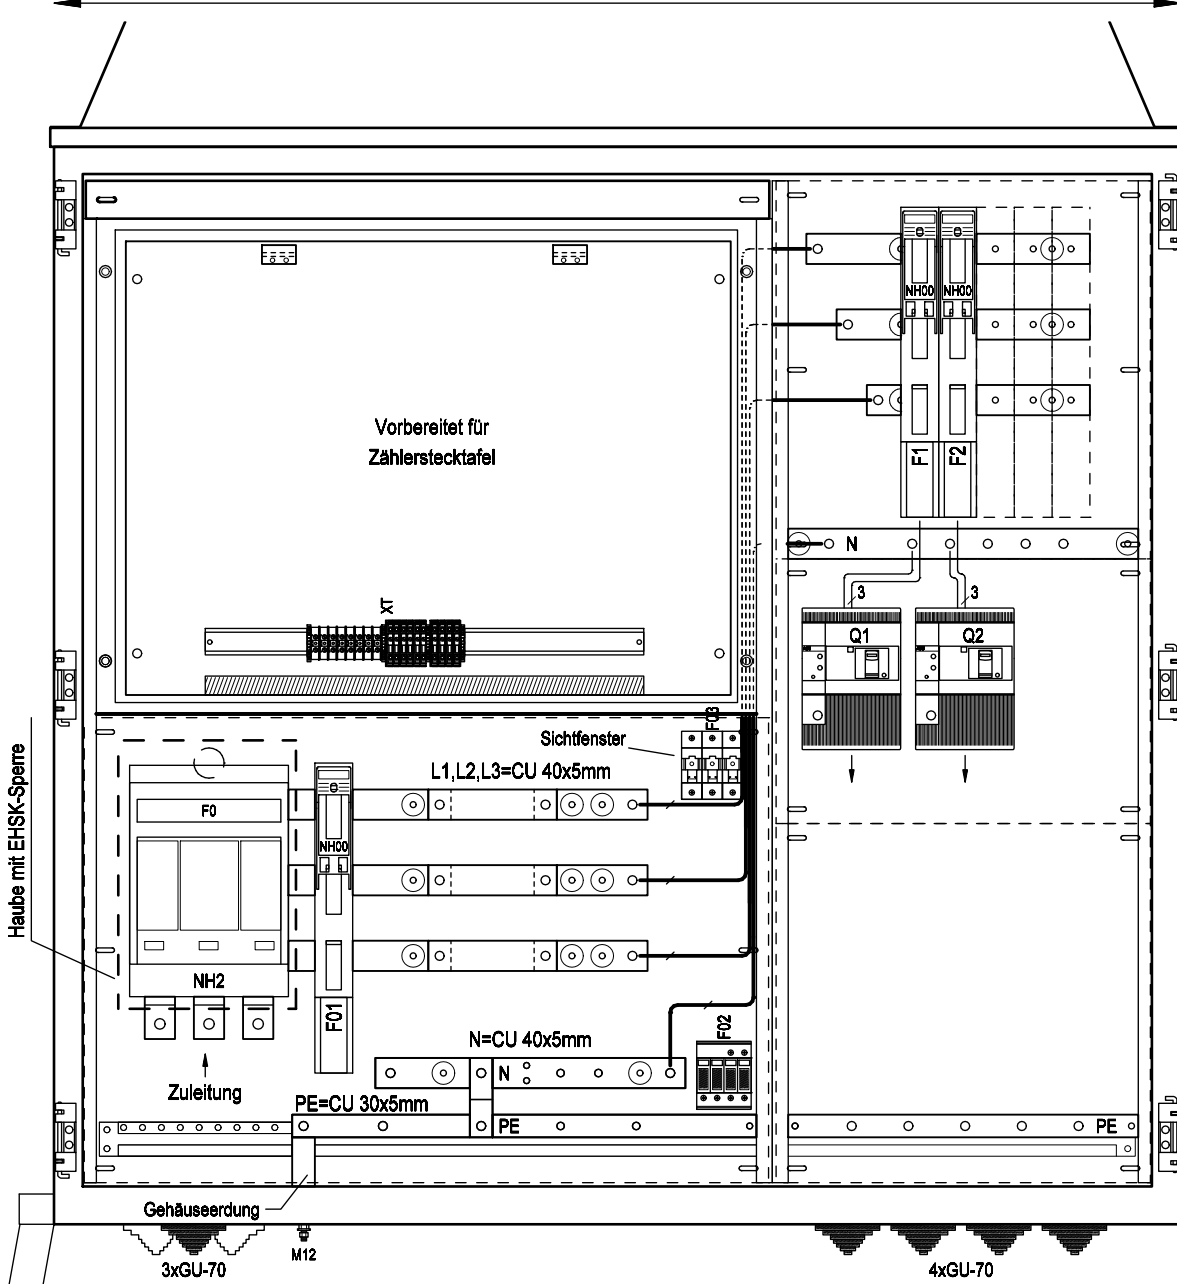


Frontansicht ohne Tür

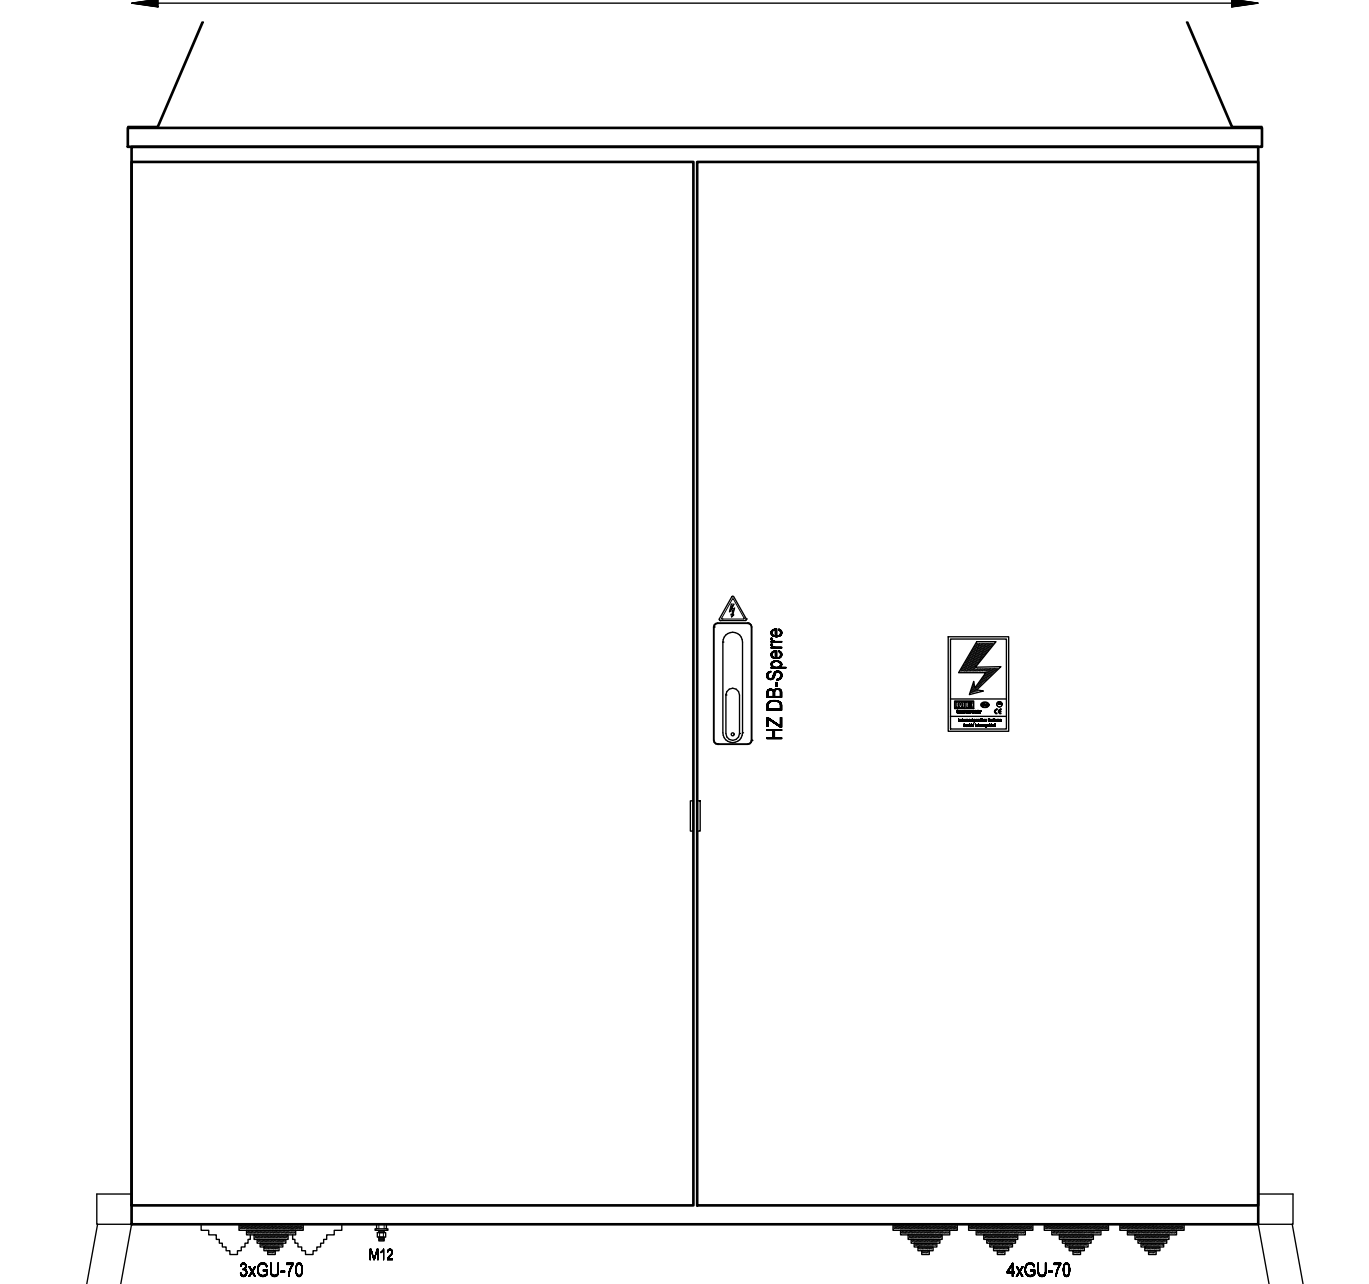

Frontansicht mit Tür

Datum		06.03.2017	Ersteller:		Auftraggeber:		Projektbeschreibung:		N:/CAD-Entwürfe/cad-baustrom/baustrom22_IN_ARBEIT.pro		=A250AMS10/W	
Bearbeiter		ME					Baustromwandler 250A		Zeichnungsnummer:		Angebotsnummer:	
Geprüft		MEHLER					Ausführung für Wiener Netze		Aufbauplan		01 Verteilerplan	
R. Änderung	Datum	Name	Norm	EN 61439-4							(Blatt 1/4)	

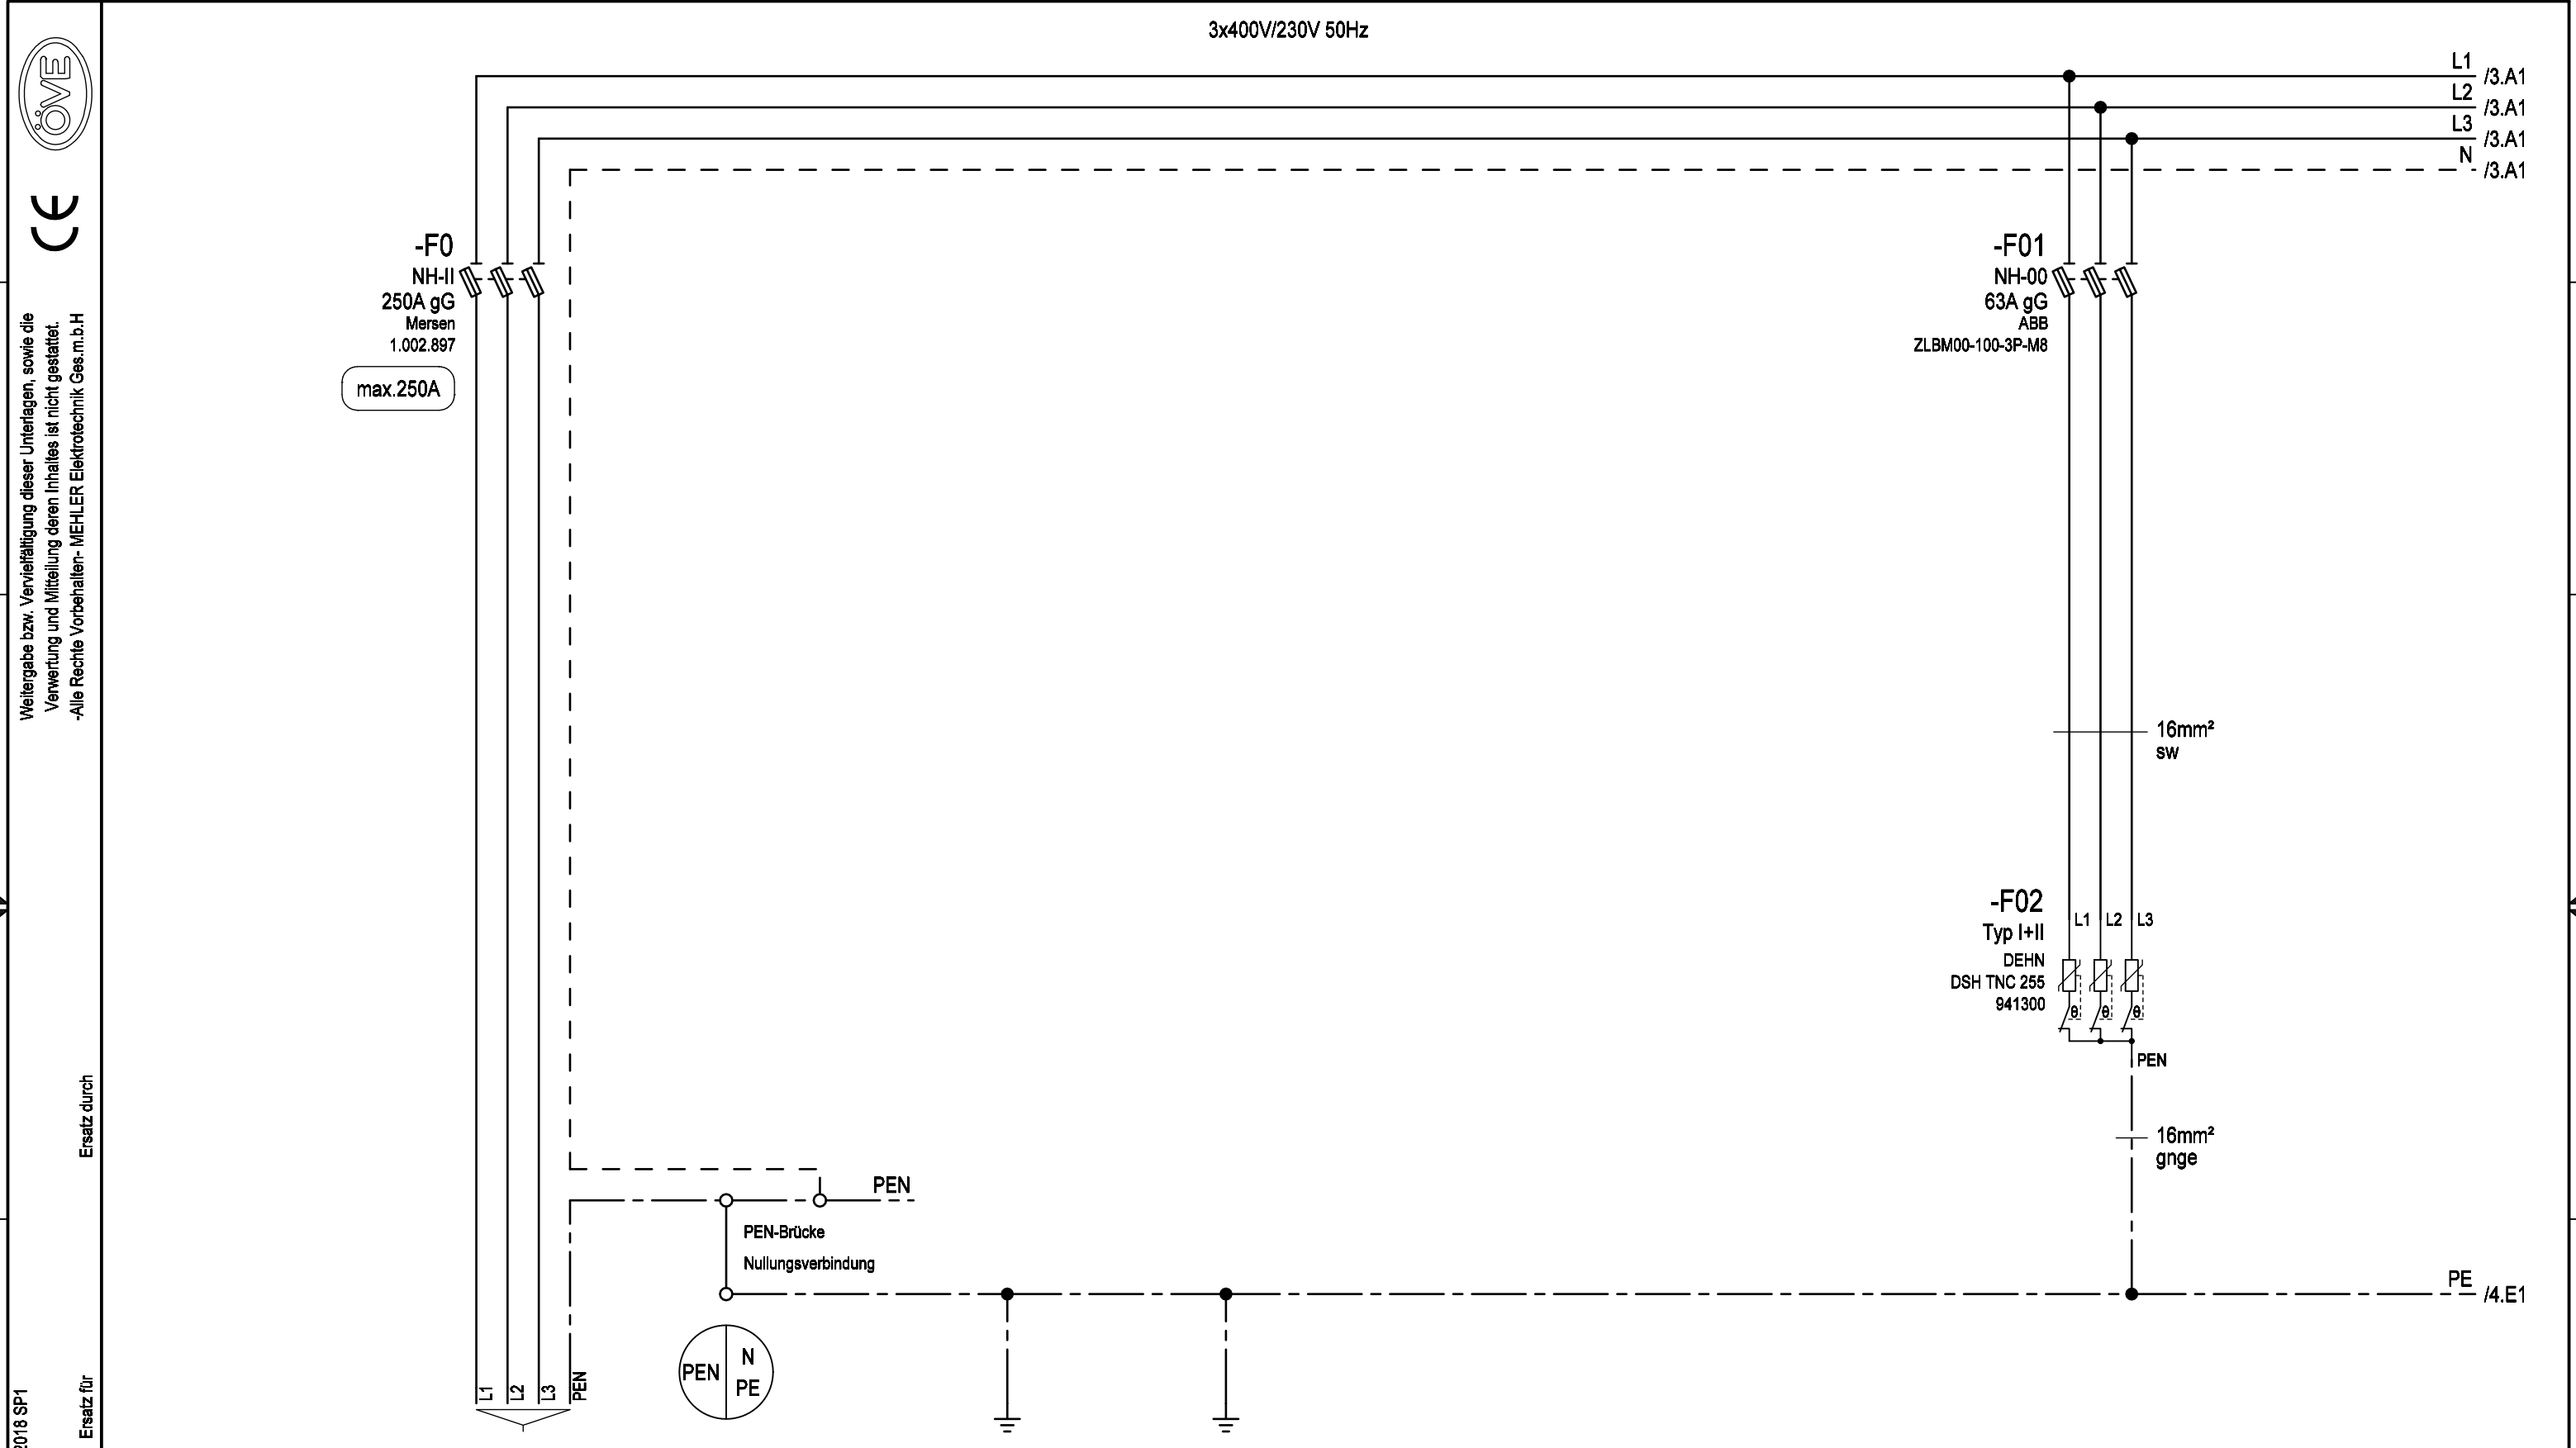


Erstellt mit ELCAD/AUCOPLAN (R) 2018 SP1		Ersatz durch		Ersatz für	
Druckdatum: 29.11.2023 7:13		Kabel		Bezeichnung	
max.4x240mm ²		(Kabelschuhanschluss M12)		Zuleitung	
max.250A		Gehäuse Einsatz Türen		Erdungsbolzen M12 Erdspieß	
Überspannungsschutz Typ 1+2		PE /4.E1		Überspannungsschutz Typ 1+2	
R. Änderung		Datum		Name	
Datum		06.03.2017		Ersteller: ME	
Bearbeiter		ME		Auftraggeber:	
Geprüft		MEHLER		Projektbeschreibung:	
Norm		EN 61439-4		Baustromwandler 250A	
				Ausführung für Wiener Netze	
				N:/CAD-Entwürfe/cad-baustrom/baustrom22_IN_ARBEIT.pro	
				Zeichnungsnummer:	
				Angebotsnummer:	
				Stromlaufplan	
				=A250AMS10 W	
				+A250AMS10 W	
				01 Verteilerplan (Blatt 2/4)	



Ersatz für

Ursprung

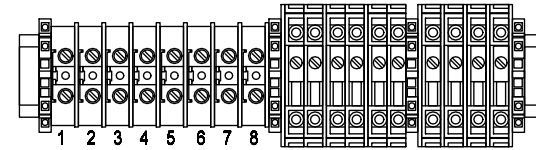

			Datum	06.03.2017	Ersteller:_____	Auftraggeber:_____	Projektbeschreibung:_____	N:/CAD-Entwürfe/cad-baustrom/baustrom22_IN_ARBEIT.pro	=A250AMS10_W	
			Bearbeiter	ME			Baustromwandler 250A	Zeichnungsnummer:_____	Angebotsnummer:_____	+A250AMS10_W
			Geprüft	MEHLER				Stromlaufplan	01 Verteilerplan (Blatt 3/4)	
R. Änderung	Datum	Name	Norm	EN 61439-4					Ausführung für Wiener Netze	



Weitergabe bzw. Vervielfältigung dieser Unterlagen, sowie die Verwertung und Mitteilung deren Inhaltes ist nicht gestattet.
-Alle Rechte vorbehalten- MEHLER Elektrotechnik Ges.m.b.H

Erstellt mit ELCAD/AUCOPLAN (R) 2018 SP1
Druckdatum: 29.11.2023 7:13
Ursprung

R. Änderung	Datum	Name	Norm


Datum	06.03.2017
Bearbeiter	ME
Geprüft	MEHLER
Norm	EN 61439-4



Auftraggeber:	
Projektbeschreibung:	Baustromwandler 250A Ausführung für Wiener Netze

N:/CAD-Entwürfe/cad-baustrom/baustrom22_IN_ARBEIT.pro		=A250AMS10 W
Zeichnungsnummer:	Angebotsnummer:	+A250AMS10 W
Stromlaufplan		01 Verteilerplan (Blatt 4/4)

3x400V/230V 50Hz

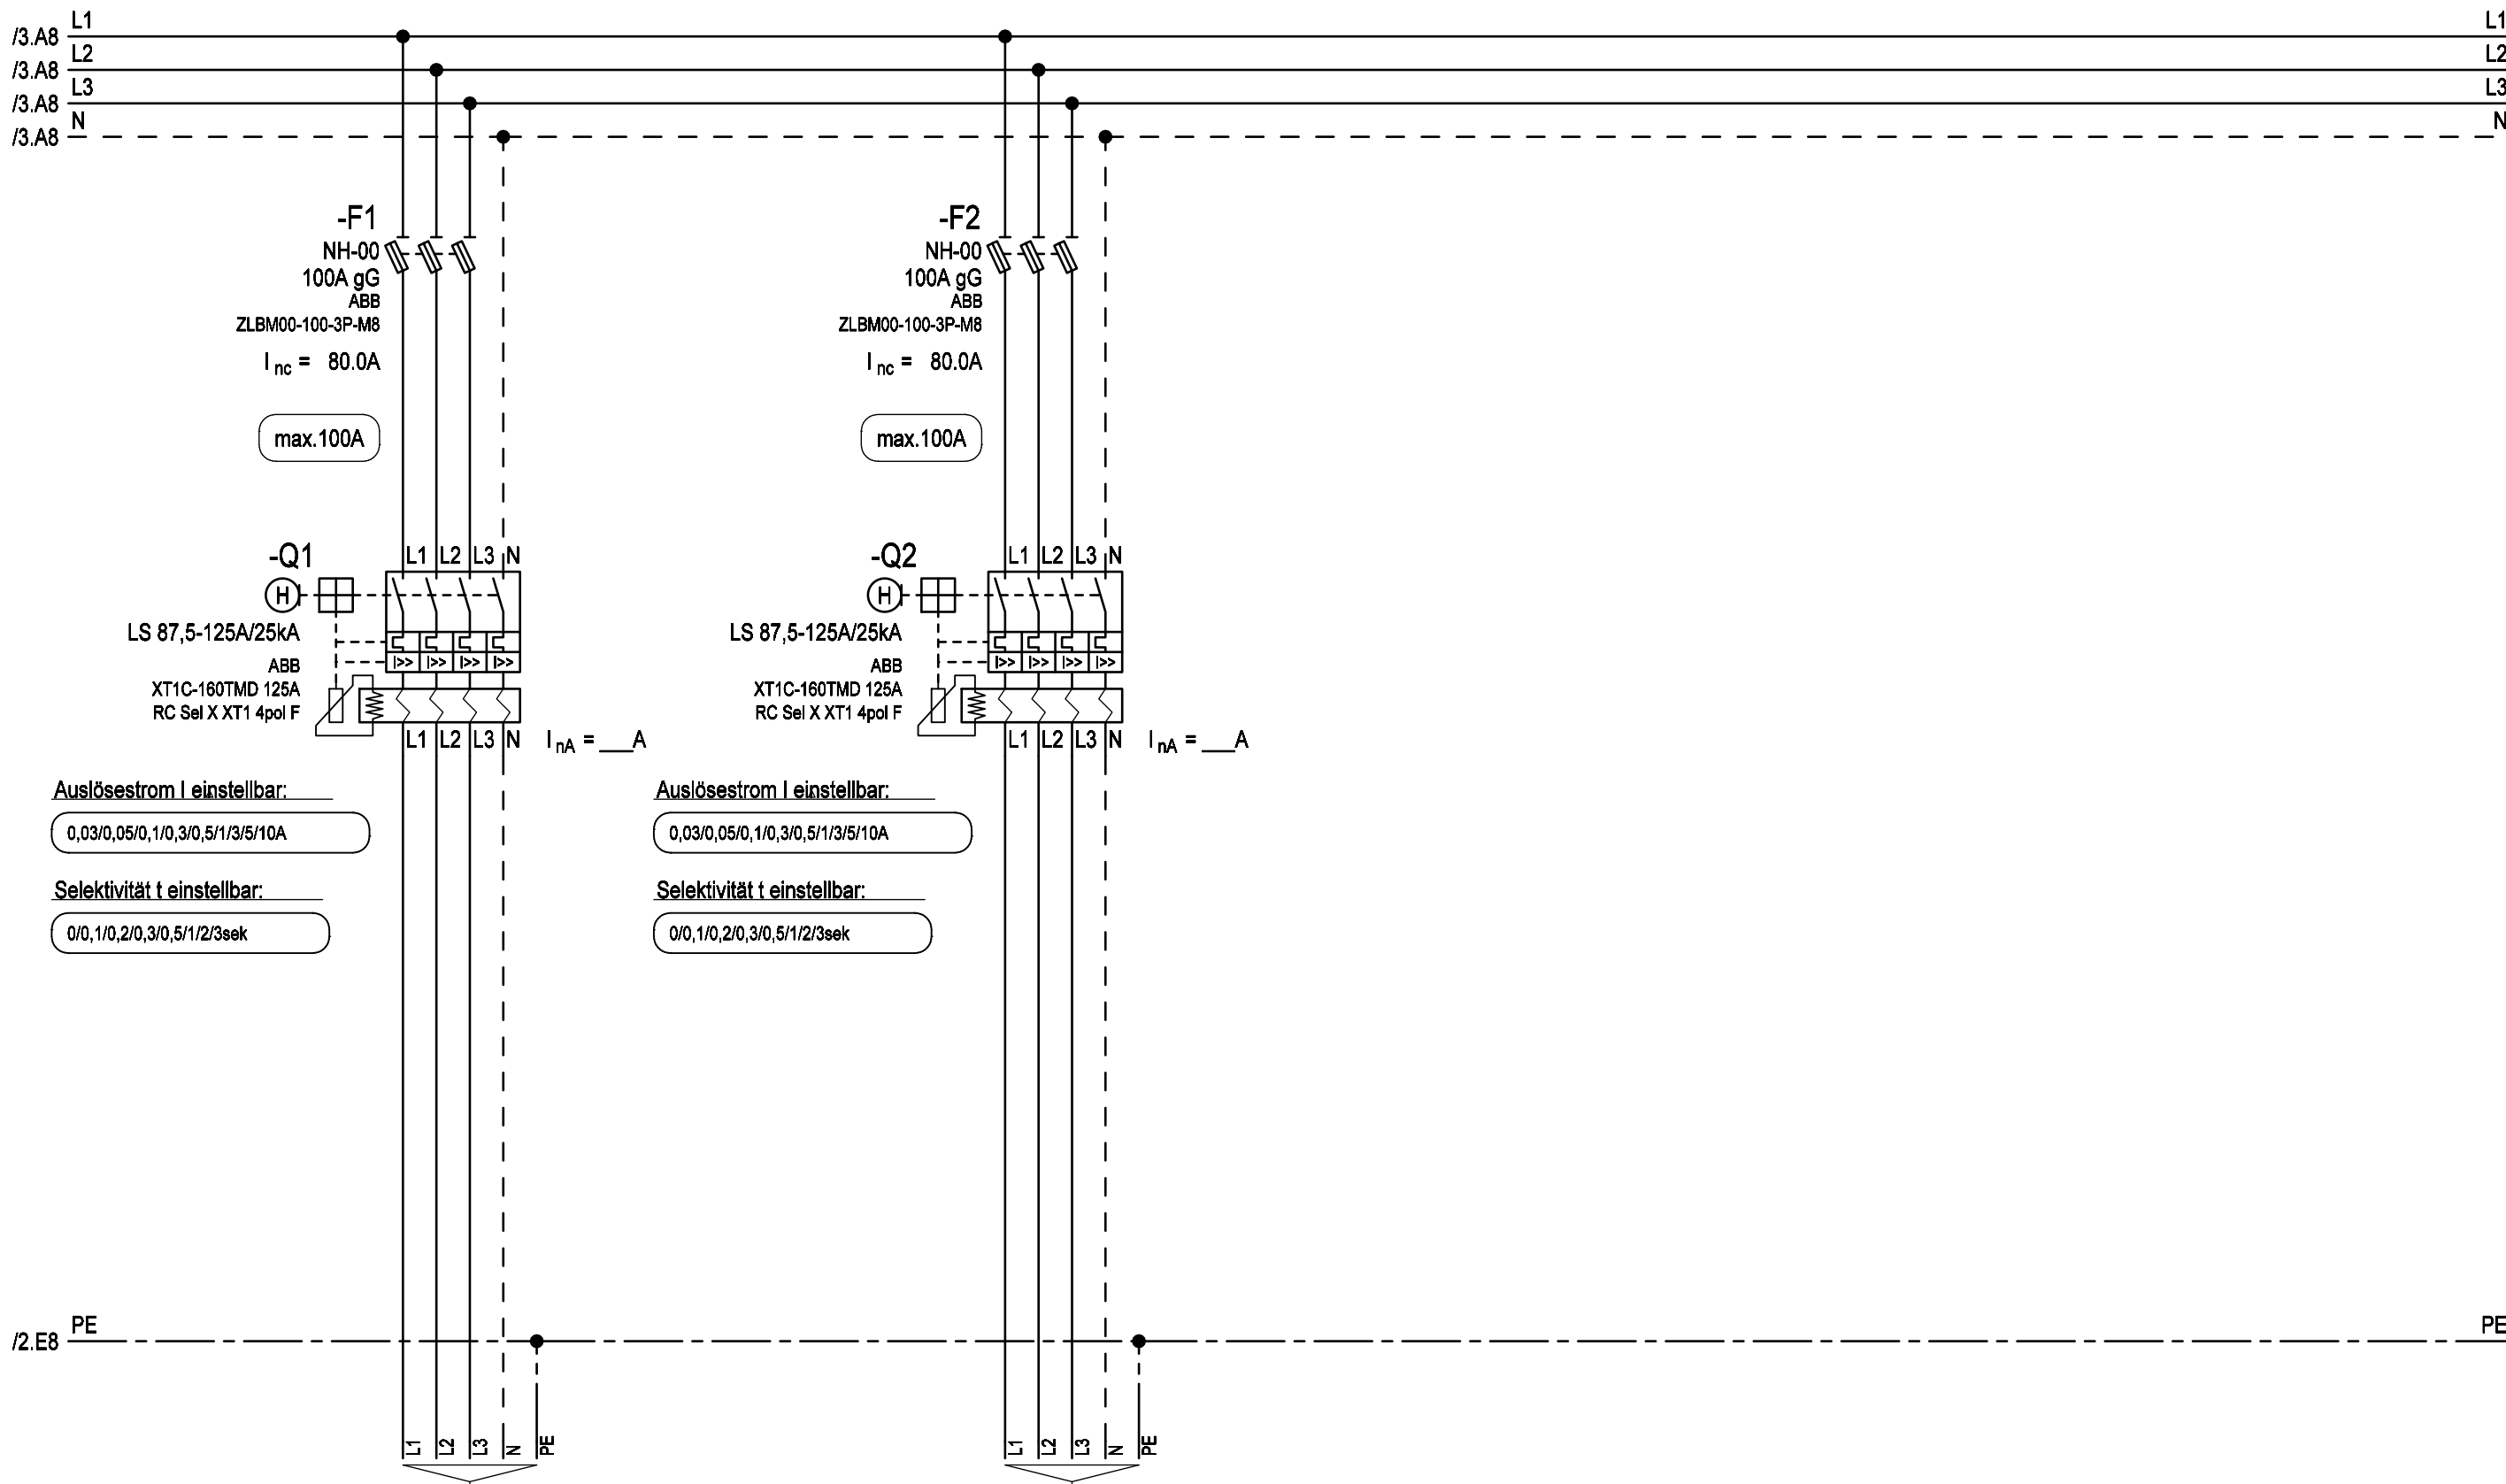

Bezeichnung	Anschluss über Rahmenklemmen
Kabel	E-YY max. 5x70mm² RM