


Weitergabe bzw. Vervielfältigung dieser Unterlagen, sowie die Verwertung und Mitteilung deren Inhaltes ist nicht gestattet.
-Alle Rechte vorbehalten- MEHLER Elektrotechnik Ges.m.b.H

Ersatz durch


Ersatz für

Erstellt mit ELCAD/AUCOPLAN (R) 2018 SP1
Druckdatum: 11.01.2024 9:28


Ursprung

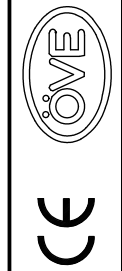

VERTEILERMASSE: Breite: 1490mm Höhe: 1450mm Tiefe: 400mm			SCHUTZART IP54	FARBE RAL 7032	AUFBAUART Schutzklasse I	BERÜHRUNGSSCHUTZ Kunststoffblenden	VERSCHLUSS Dreipunktschwenkhebel	KABELEINFÜHRUNGEN geschlossen Gummitüllen	
---	--	--	-------------------	-------------------	-----------------------------	---------------------------------------	-------------------------------------	---	--

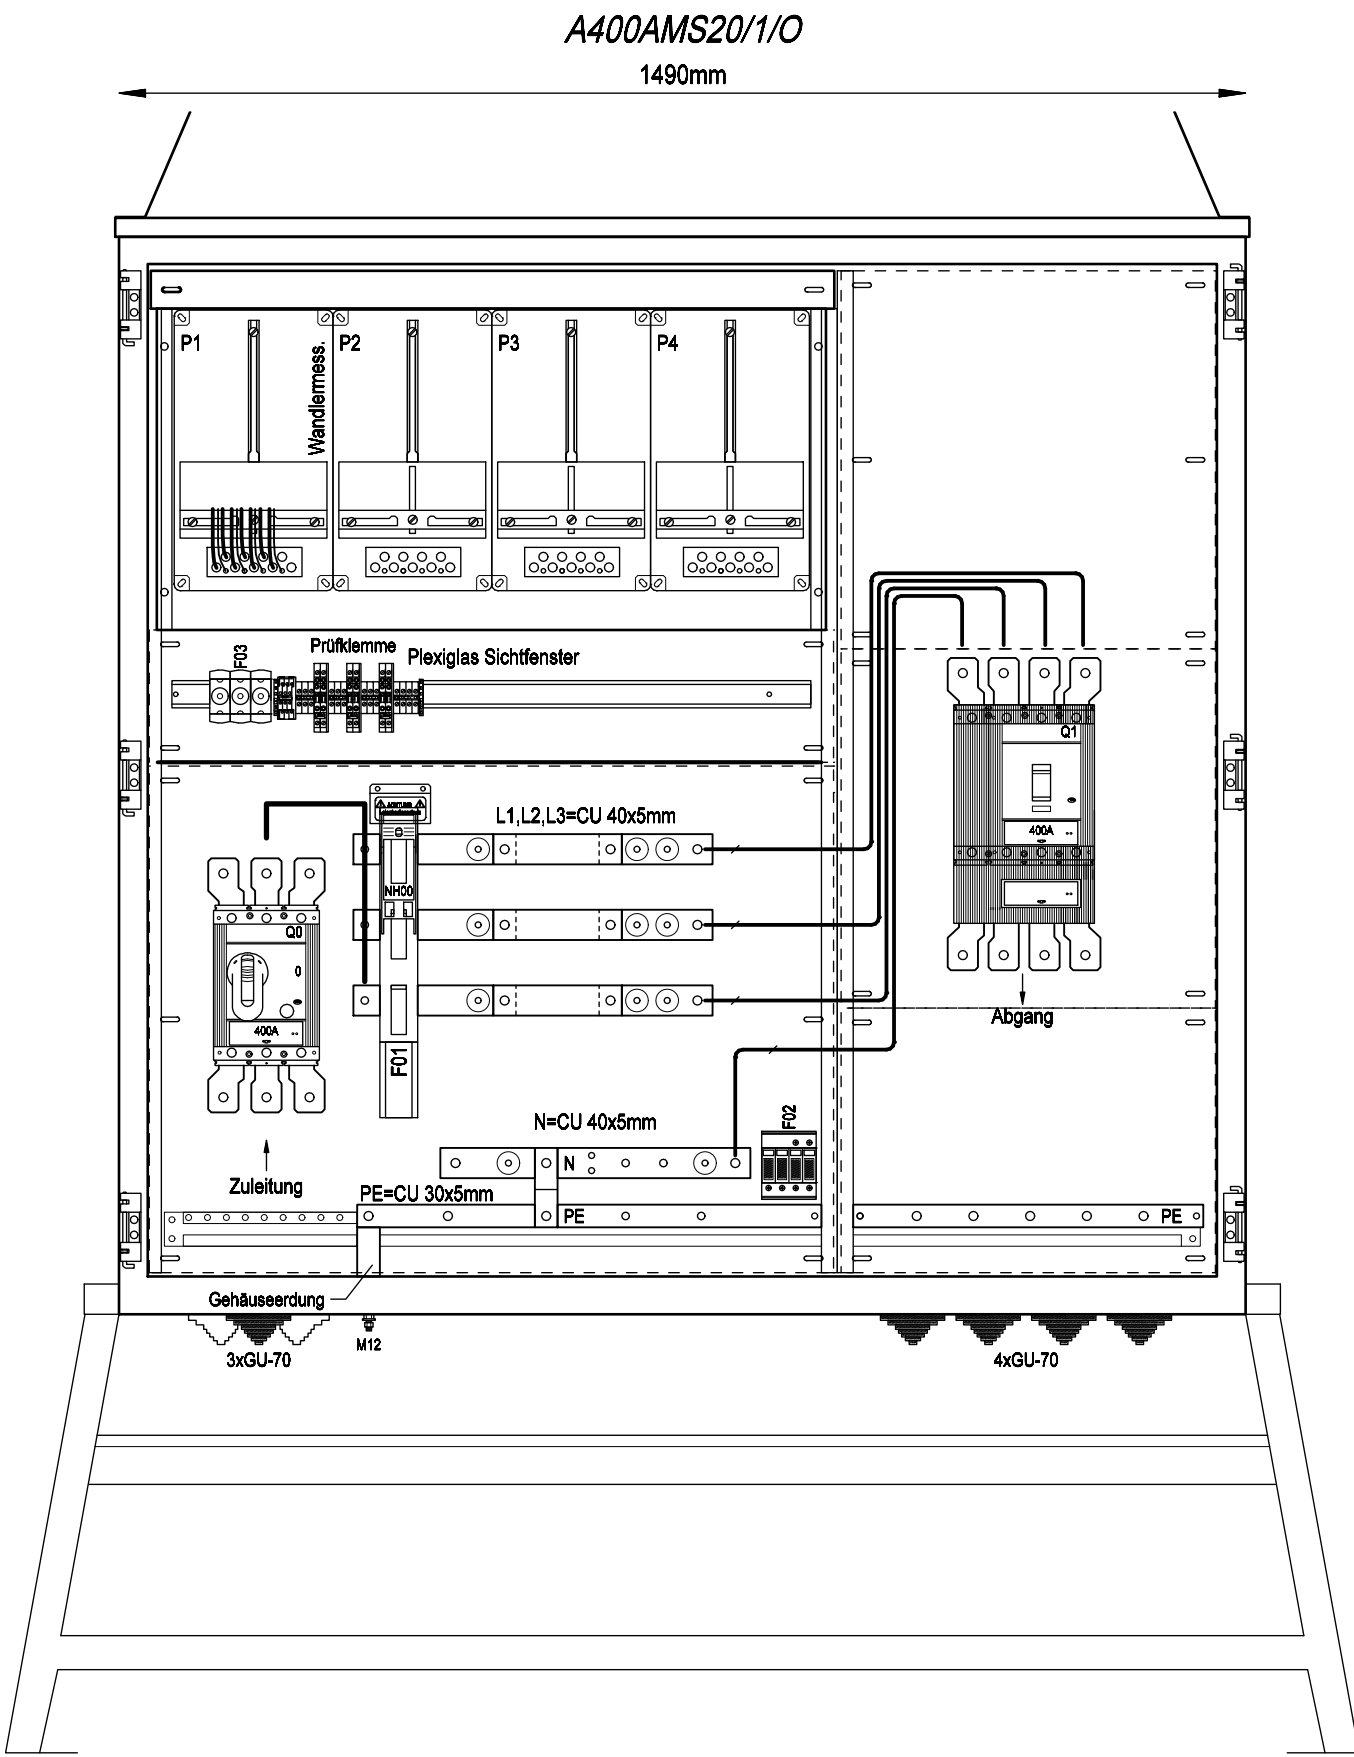

Frontansicht ohne Tür

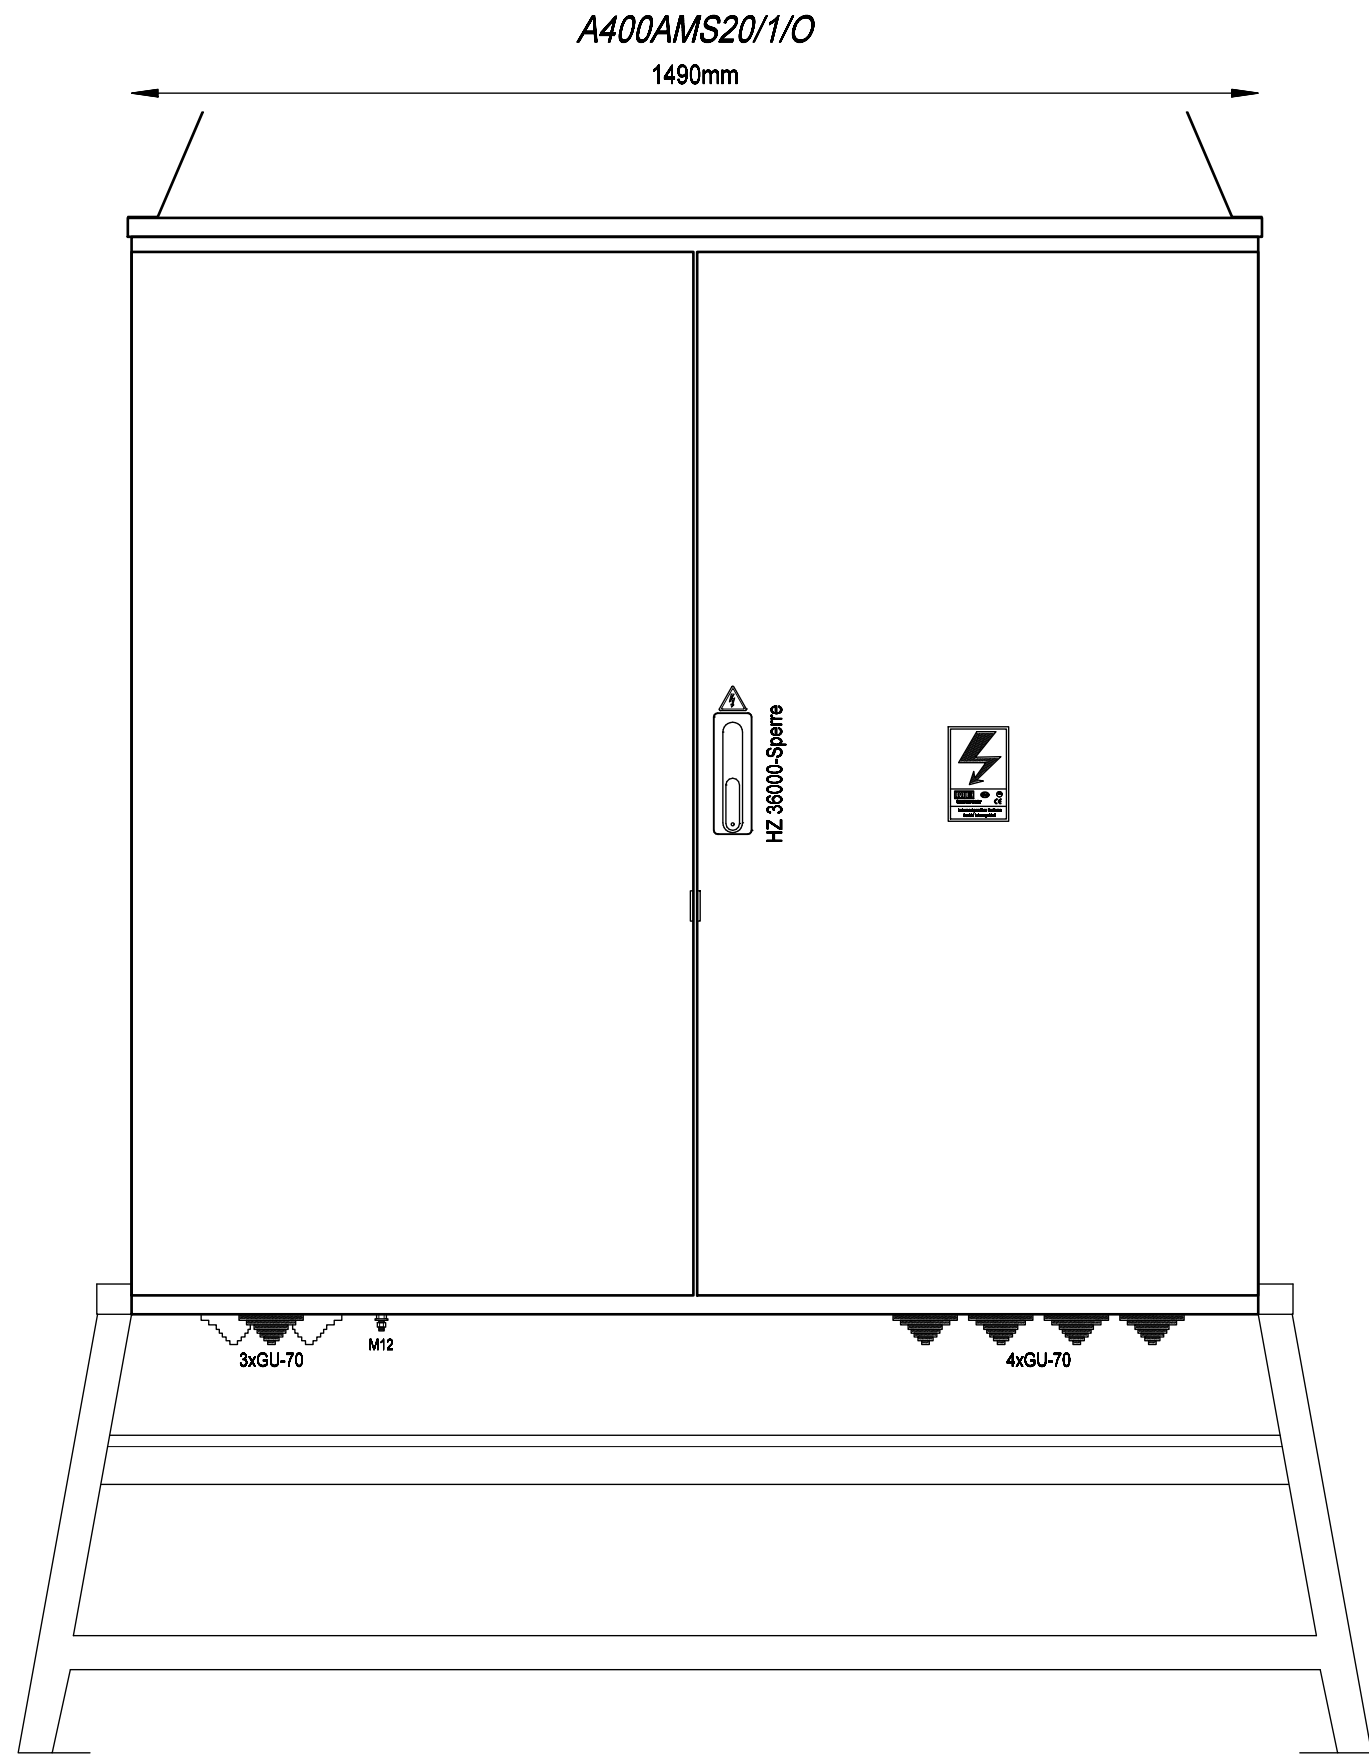

Frontansicht mit Tür

Datum 31.03.2017		Ersteller:		Auftraggeber:		Projektbeschreibung:		N:/CAD-Entwürfe/cad-baustrom/baustrom22_IN_ARBEIT.pro		=A400AMS20/1/O	
Bearbeiter ME		Geprüft MEHLER		MEHLER ME®		Baustromwandler 400A		Zeichnungsnummer:		Angebotsnummer:	
Geprüft MEHLER		Norm EN 61439-4		Ausführung für Netz OÖ		Aufbauplan				01 Verteilerplan	
R. Änderung		Datum		Name						(Blatt 1/4)	



Weitergabe bzw. Vervielfältigung dieser Unterlagen, sowie die Verwertung und Mitteilung deren Inhaltes ist nicht gestattet.
-Alle Rechte vorbehalten- MEHLER Elektrotechnik Ges.m.b.H





Ersatz durch

Ersatz für

Erstellt mit ELCAD/AUCOPLAN (R) 2018 SP1
Druckdatum: 11.01.2024 9:28
Ursprung

R. Änderung	Datum	Name	Norm

3x400V/230V 50Hz

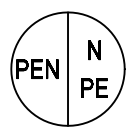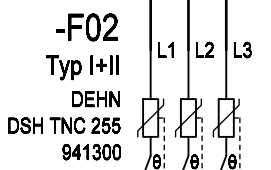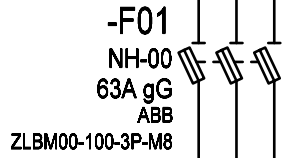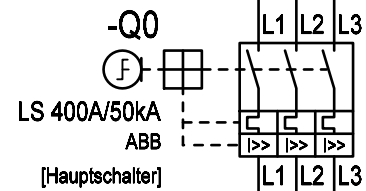

Zuleitung		Gehäuse Einsatz Türen	Erdungsbolzen M12 Erdspieß	Überspannungsschutz Typ 1+2	
max.4x240mm²					

(Kabelschuhanschluss M10)


			Datum	31.03.2017	Ersteller: _____ MEHLER ELEKTROTECHNIK Ges.m.b.H. ME®	Auftraggeber: _____ Baustromwandler 400A Ausführung für Netz OÖ	Projektbeschreibung: _____ Baustromwandler 400A Ausführung für Netz OÖ	N:/CAD-Entwürfe/cad-baustrom/baustrom22_IN_ARBEIT.pro		=A400AMS20_1 O	
			Bearbeiter	ME				Zeichnungsnummer: _____		Angebotsnummer: _____	+A400AMS20_1 O
			Geprüft	MEHLER							
R. Änderung	Datum	Name	Norm	EN 61439-4				Stromlaufplan			




Weitergabe bzw. Vervielfältigung dieser Unterlagen, sowie die Verwertung und Mitteilung deren Inhaltes ist nicht gestattet.
-Alle Rechte vorbehalten- MEHLER Elektrotechnik Ges.m.b.H

Erstellt mit ELCAD/AUCOPLAN (R) 2018 SP1
Druckdatum: 11.01.2024 9:28
Ursprung



		Datum	31.03.2017	Ersteller:			Projektbeschreibung:	N:/CAD-Entwürfe/cad-baustrom/baustrom22_IN_ARBEIT.pro		=A400AMS20_1_O	
		Bearbeiter	ME	MEHLER ME ELEKTROTECHNIK Ges.m.b.H.	Auftraggeber:		Baustromwandler 400A Ausführung für Netz OÖ	Zeichnungsnummer:		Angebotsnummer:	
		Geprüft	MEHLER							+A400AMS20_1_O	
R. Änderung	Datum	Name	Norm					Stromlaufplan		01 Verteilerplan (Blatt 3/4)	

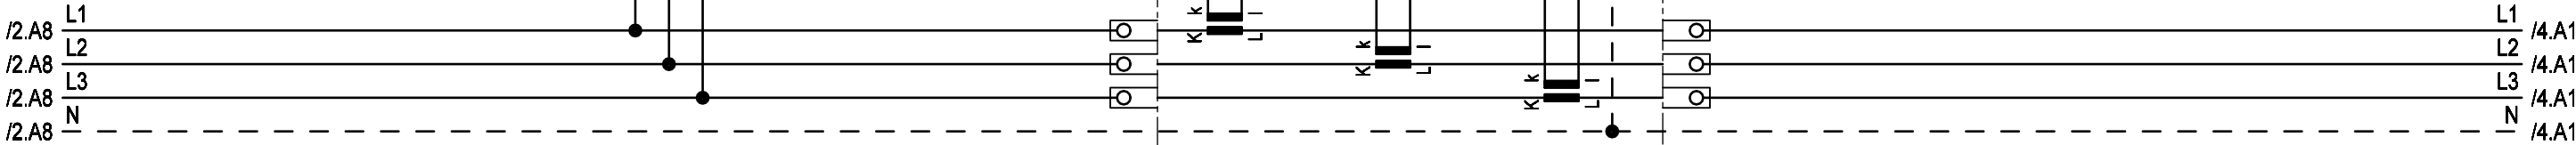

-F03
D02
10A gG
Wöhner
SI313060

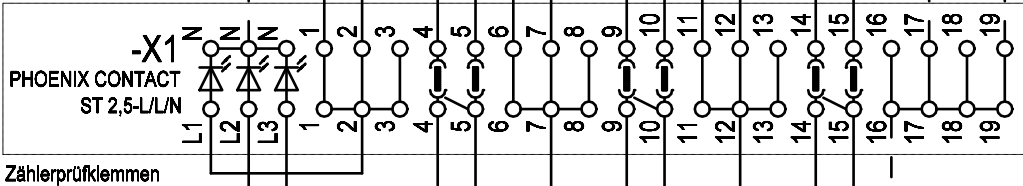

Wandler-Zähler WIRK und BLIND

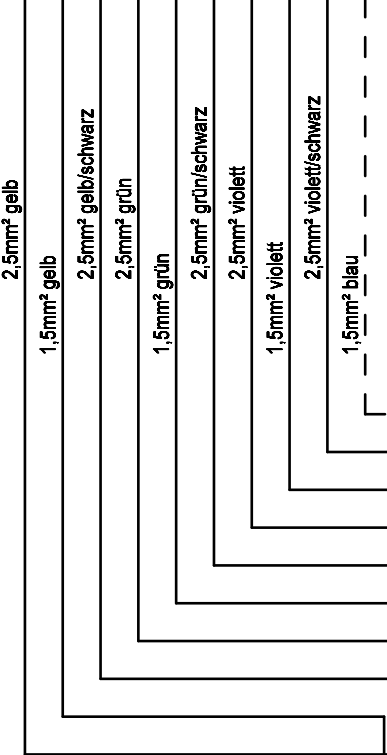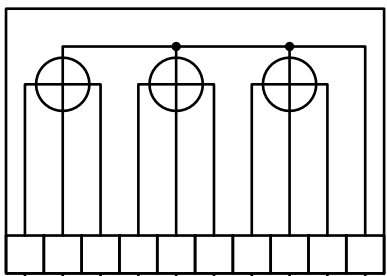

Ströme Yf 2,5mm²
Spannung Yf 1,5mm²

EVU-Wandler




Weitergabe bzw. Vervielfältigung dieser Unterlagen, sowie die Verwertung und Mitteilung deren Inhaltes ist nicht gestattet.
-Alle Rechte vorbehalten- MEHLER Elektrotechnik Ges.m.b.H

Erstellt mit ELCAD/AUCOPLAN (R) 2018 SP1
Druckdatum: 11.01.2024 9:28

Ersatz durch
Ersatz für

R. Änderung	Datum	Name	Datum	31.03.2017	Ersteller:	Auftraggeber: _____	Projektbeschreibung: _____ Baustromwandler 400A Ausführung für Netz OÖ	N:/CAD-Entwürfe/cad-baustrom/baustrom22_IN_ARBEIT.pro		=A400AMS20_1_O
			Bearbeiter	ME				Zeichnungsnummer:	Angebotsnummer:	+A400AMS20_1_O
			Geprüft	MEHLER				Stromlaufplan		01 Verteilerplan
			Norm	EN 61439-4						(Blatt 4/4)

3x400V/230V 50Hz

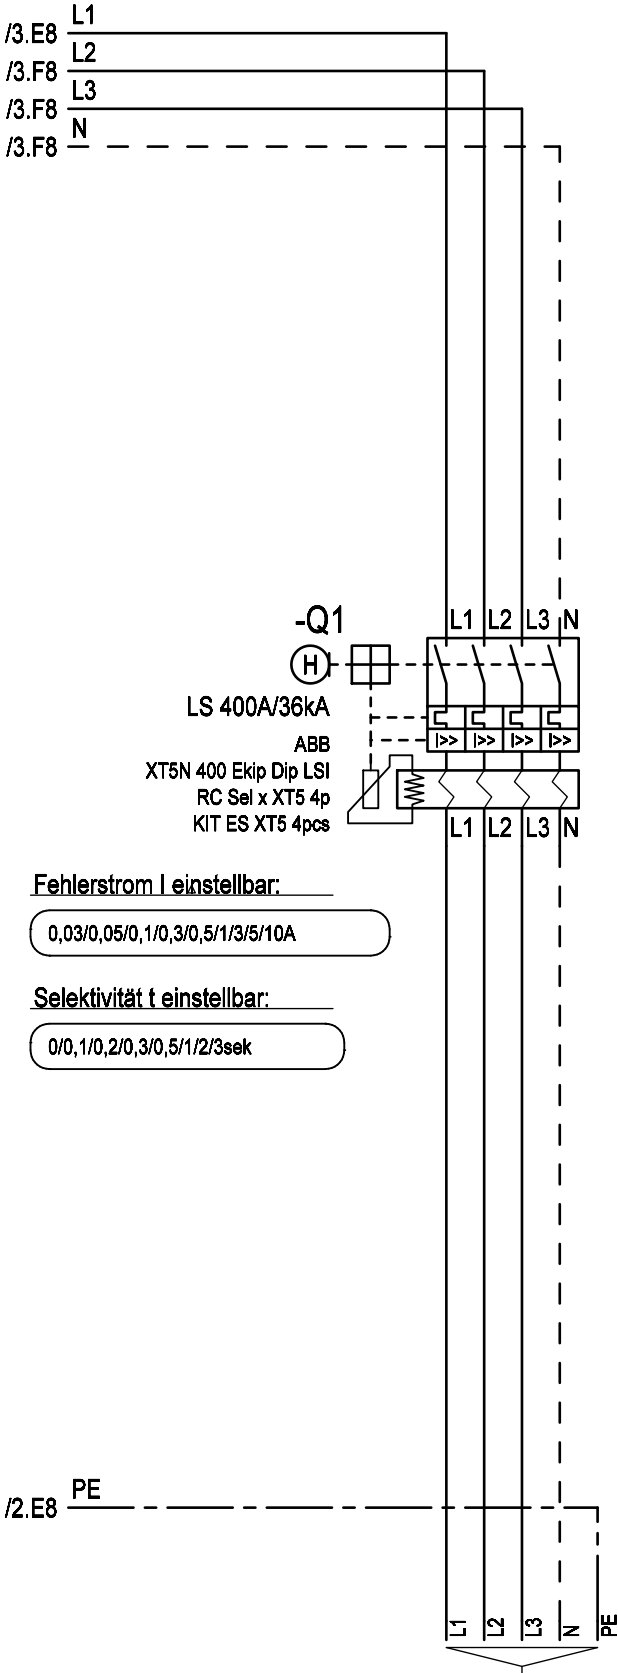

Fehlerstrom I einstellbar:

0,03/0,05/0,1/0,3/0,5/1/3/5/10A

Selektivität t einstellbar:

0/0,1/0,2/0,3/0,5/1/2/3sek