



Weitergabe bzw. Vervielfältigung dieser Unterlagen, sowie die Verwertung und Mitteilung deren Inhaltes ist nicht gestattet.
-Alle Rechte vorbehalten- MEHLER Elektrotechnik Ges.m.b.H

Ersatz durch

Ersatz für

Erstellt mit ELCAD/AUCOPLAN (R) 2018 SP1
Druckdatum: 28.11.2023 13:26
Ursprung

VERTEILERMASSE: (ohne UG)

Breite: 360 x Höhe: 1220 x Tiefe: 250mm

Gewicht (o. UG)

40kg

SCHUTZART

IP44

Farbe

RAL 7035

AUFBAUART

Schutzklasse I

BERÜHRUNGSSCHUTZ


Kunststoffblenden

VERSCHLUSS


61005 Sperre

KABELEINFÜHRUNGEN

unten 2Stk. Gummitüllen

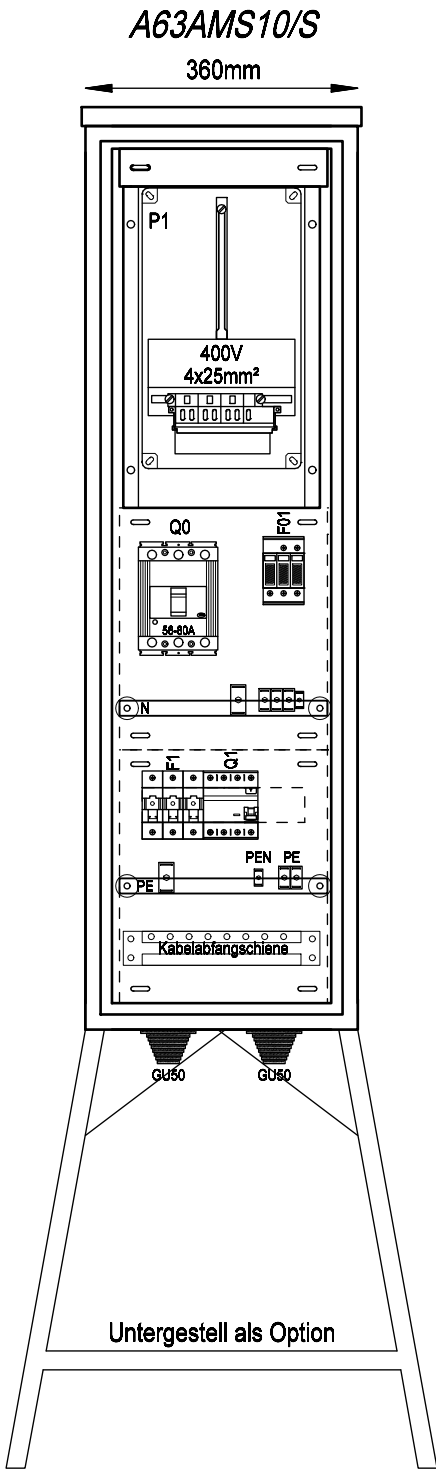

Frontansicht ohne Tür

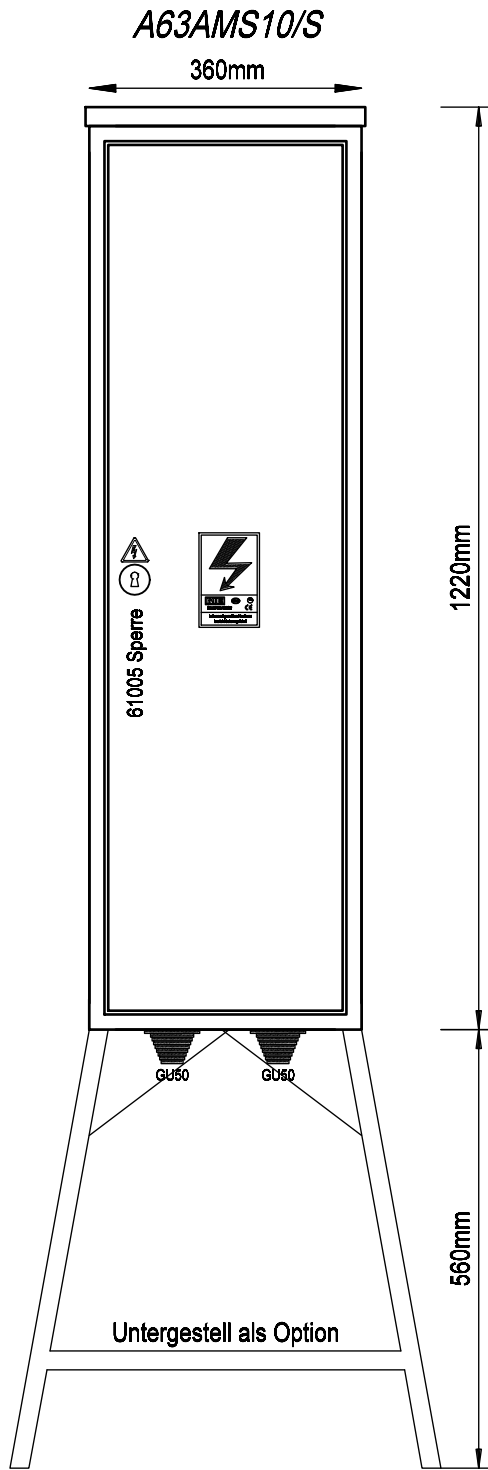

Frontansicht mit Tür

			Datum	06.02.2017	Ersteller: _____ 	Auftraggeber: _____ Baustrom Anschlusschrank 63A Ausführung für Salzburg Netz	Projektbeschreibung: _____ Baustrom Anschlusschrank 63A Ausführung für Salzburg Netz	N:/CAD-Entwürfe/cad-baustrom/baustrom22_IN_ARBEIT.pro				
			Bearbeiter	ME				Zeichnungsnummer: _____		Angebotsnummer: _____		
			Geprüft	MEHLER				Aufbauplan				01 Verteilerplan (Blatt 1/2)
R. Änderung	Datum	Name	Norm	EN 61439-4								



Weitergabe bzw. Vervielfältigung dieser Unterlagen, sowie die Verwertung und Mitteilung deren Inhaltes ist nicht gestattet.
-Alle Rechte vorbehalten- MEHLER Elektrotechnik Ges.m.b.H

Ersatz durch

Ersatz für

Erstellt mit ELCAD/AUCOPLAN (R) 2018 SP1
Druckdatum: 28.11.2023 13:26
Ursprung

		Datum	06.02.2017	Ersteller:			Projektbeschreibung:	N:/CAD-Entwürfe/cad-baustrom/baustrom22_IN_ARBEIT.pro		=A63AMS10/S
		Bearbeiter	ME				Baustrom Anschlusschrank 63A	Zeichnungsnummer:	Angebotsnummer:	+A63AMS10/S
		Geprüft	MEHLER				Ausführung für Salzburg Netz	Stromlaufplan		01 Verteilerplan (Blatt 2/2)
R. Änderung	Datum	Name	Norm	EN 61439-4						

1	2	3	4	5	6	7	8
---	---	---	---	---	---	---	---

