



Weitergabe bzw. Vervielfältigung dieser Unterlagen, sowie die Verwertung und Mitteilung deren Inhaltes ist nicht gestattet.
-Alle Rechte vorbehalten- MEHLER Elektrotechnik Ges.m.b.H

Ersatz durch

Ersatz für

Erstellt mit ELCAD/AUCOPLAN (R) 2018 SP1
Druckdatum: 28.11.2023 14:13
Ursprung

VERTEILERMASSE: (ohne UG)

Breite: 775 x Höhe: 1090 x Tiefe: 300mm

Gewicht

109kg

SCHUTZART

IP44

Farbe

RAL 7032

AUFBAUART

Schutzklasse I

BERÜHRUNGSSCHUTZ


Kunststoffblenden

VERSCHLUSS


Schwenkhebel

KABELEINFÜHRUNGEN

unten 2Stk. Gummitüllen

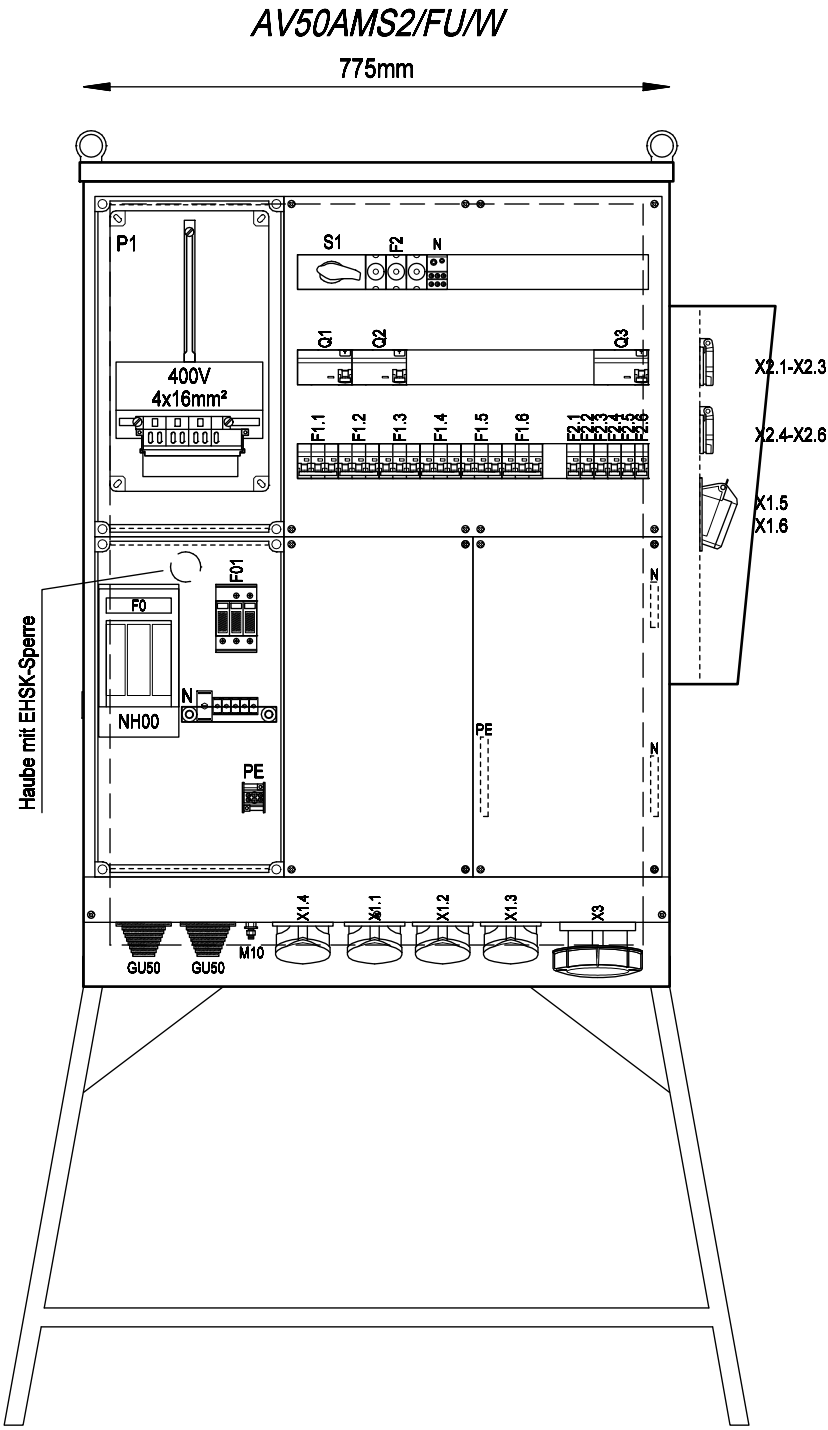

Frontansicht ohne Tür

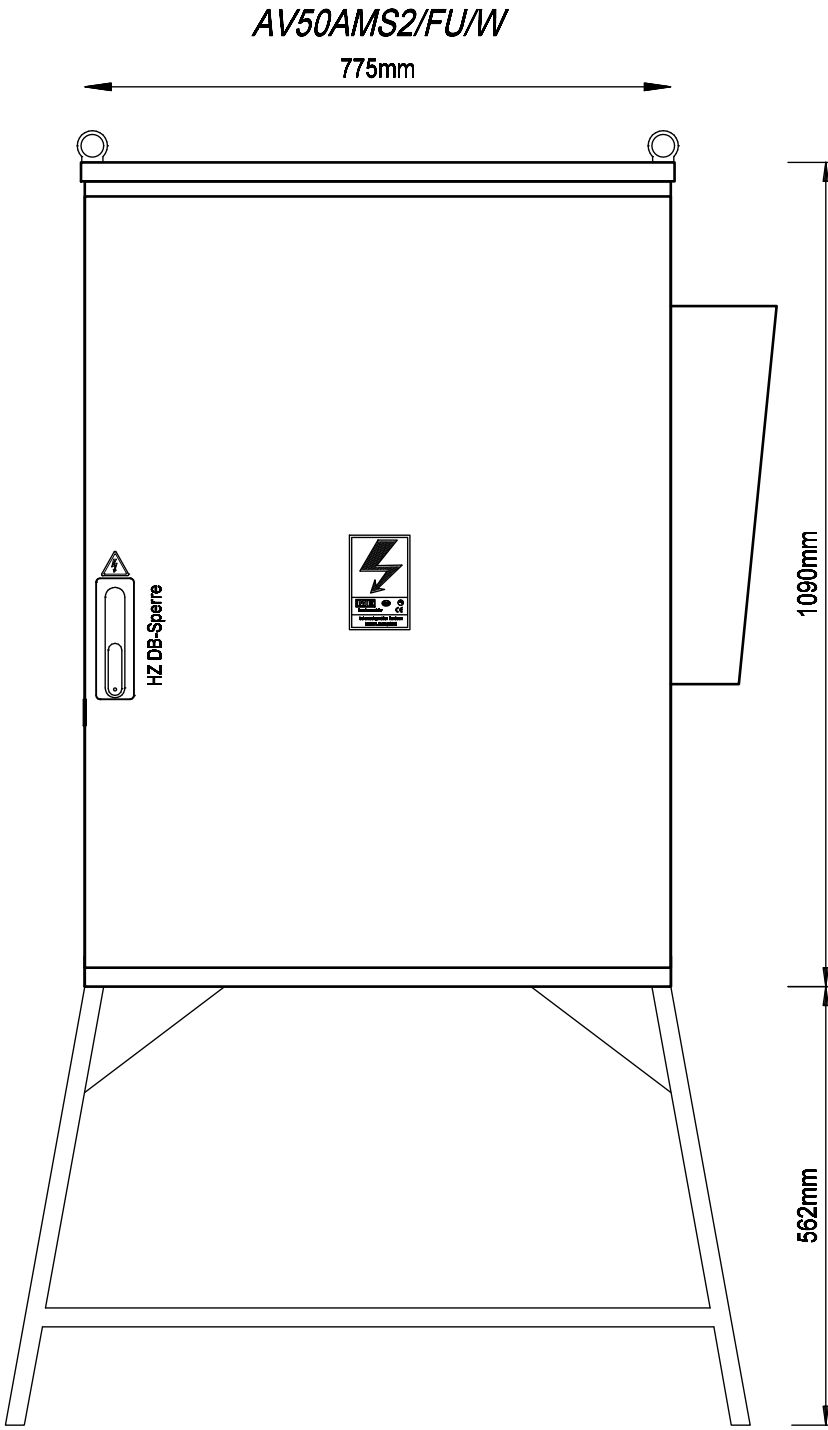

Frontansicht mit Tür


			Datum	13.02.2017	Ersteller: _____  MEHLER ELEKTROTECHNIK Ges.m.b.H. Auftraggeber: _____	Projektbeschreibung: _____ Baustrom Endverteilerschrank 50A Ausführung für Wiener Netze	N:/CAD-Entwürfe/cad-baustrom/baustrom22_IN_ARBEIT.pro				
			Bearbeiter	ME					Zeichnungsnummer:	Angebotsnummer:	
			Geprüft	MEHLER							
R. Änderung	Datum	Name	Norm	EN 61439-4					Aufbauplan	01 Verteilerplan (Blatt 1/2)	



Weitergabe bzw. Vervielfältigung dieser Unterlagen, sowie die Verwertung und Mitteilung deren Inhaltes ist nicht gestattet.
-Alle Rechte vorbehalten- MEHLER Elektrotechnik Ges.m.b.H

Erstellt mit ELCAD/AUCOPLAN (R) 2018 SP1
Druckdatum: 28.11.2023 14:13
Ursprung

R. Änderung	Datum	Name	Norm

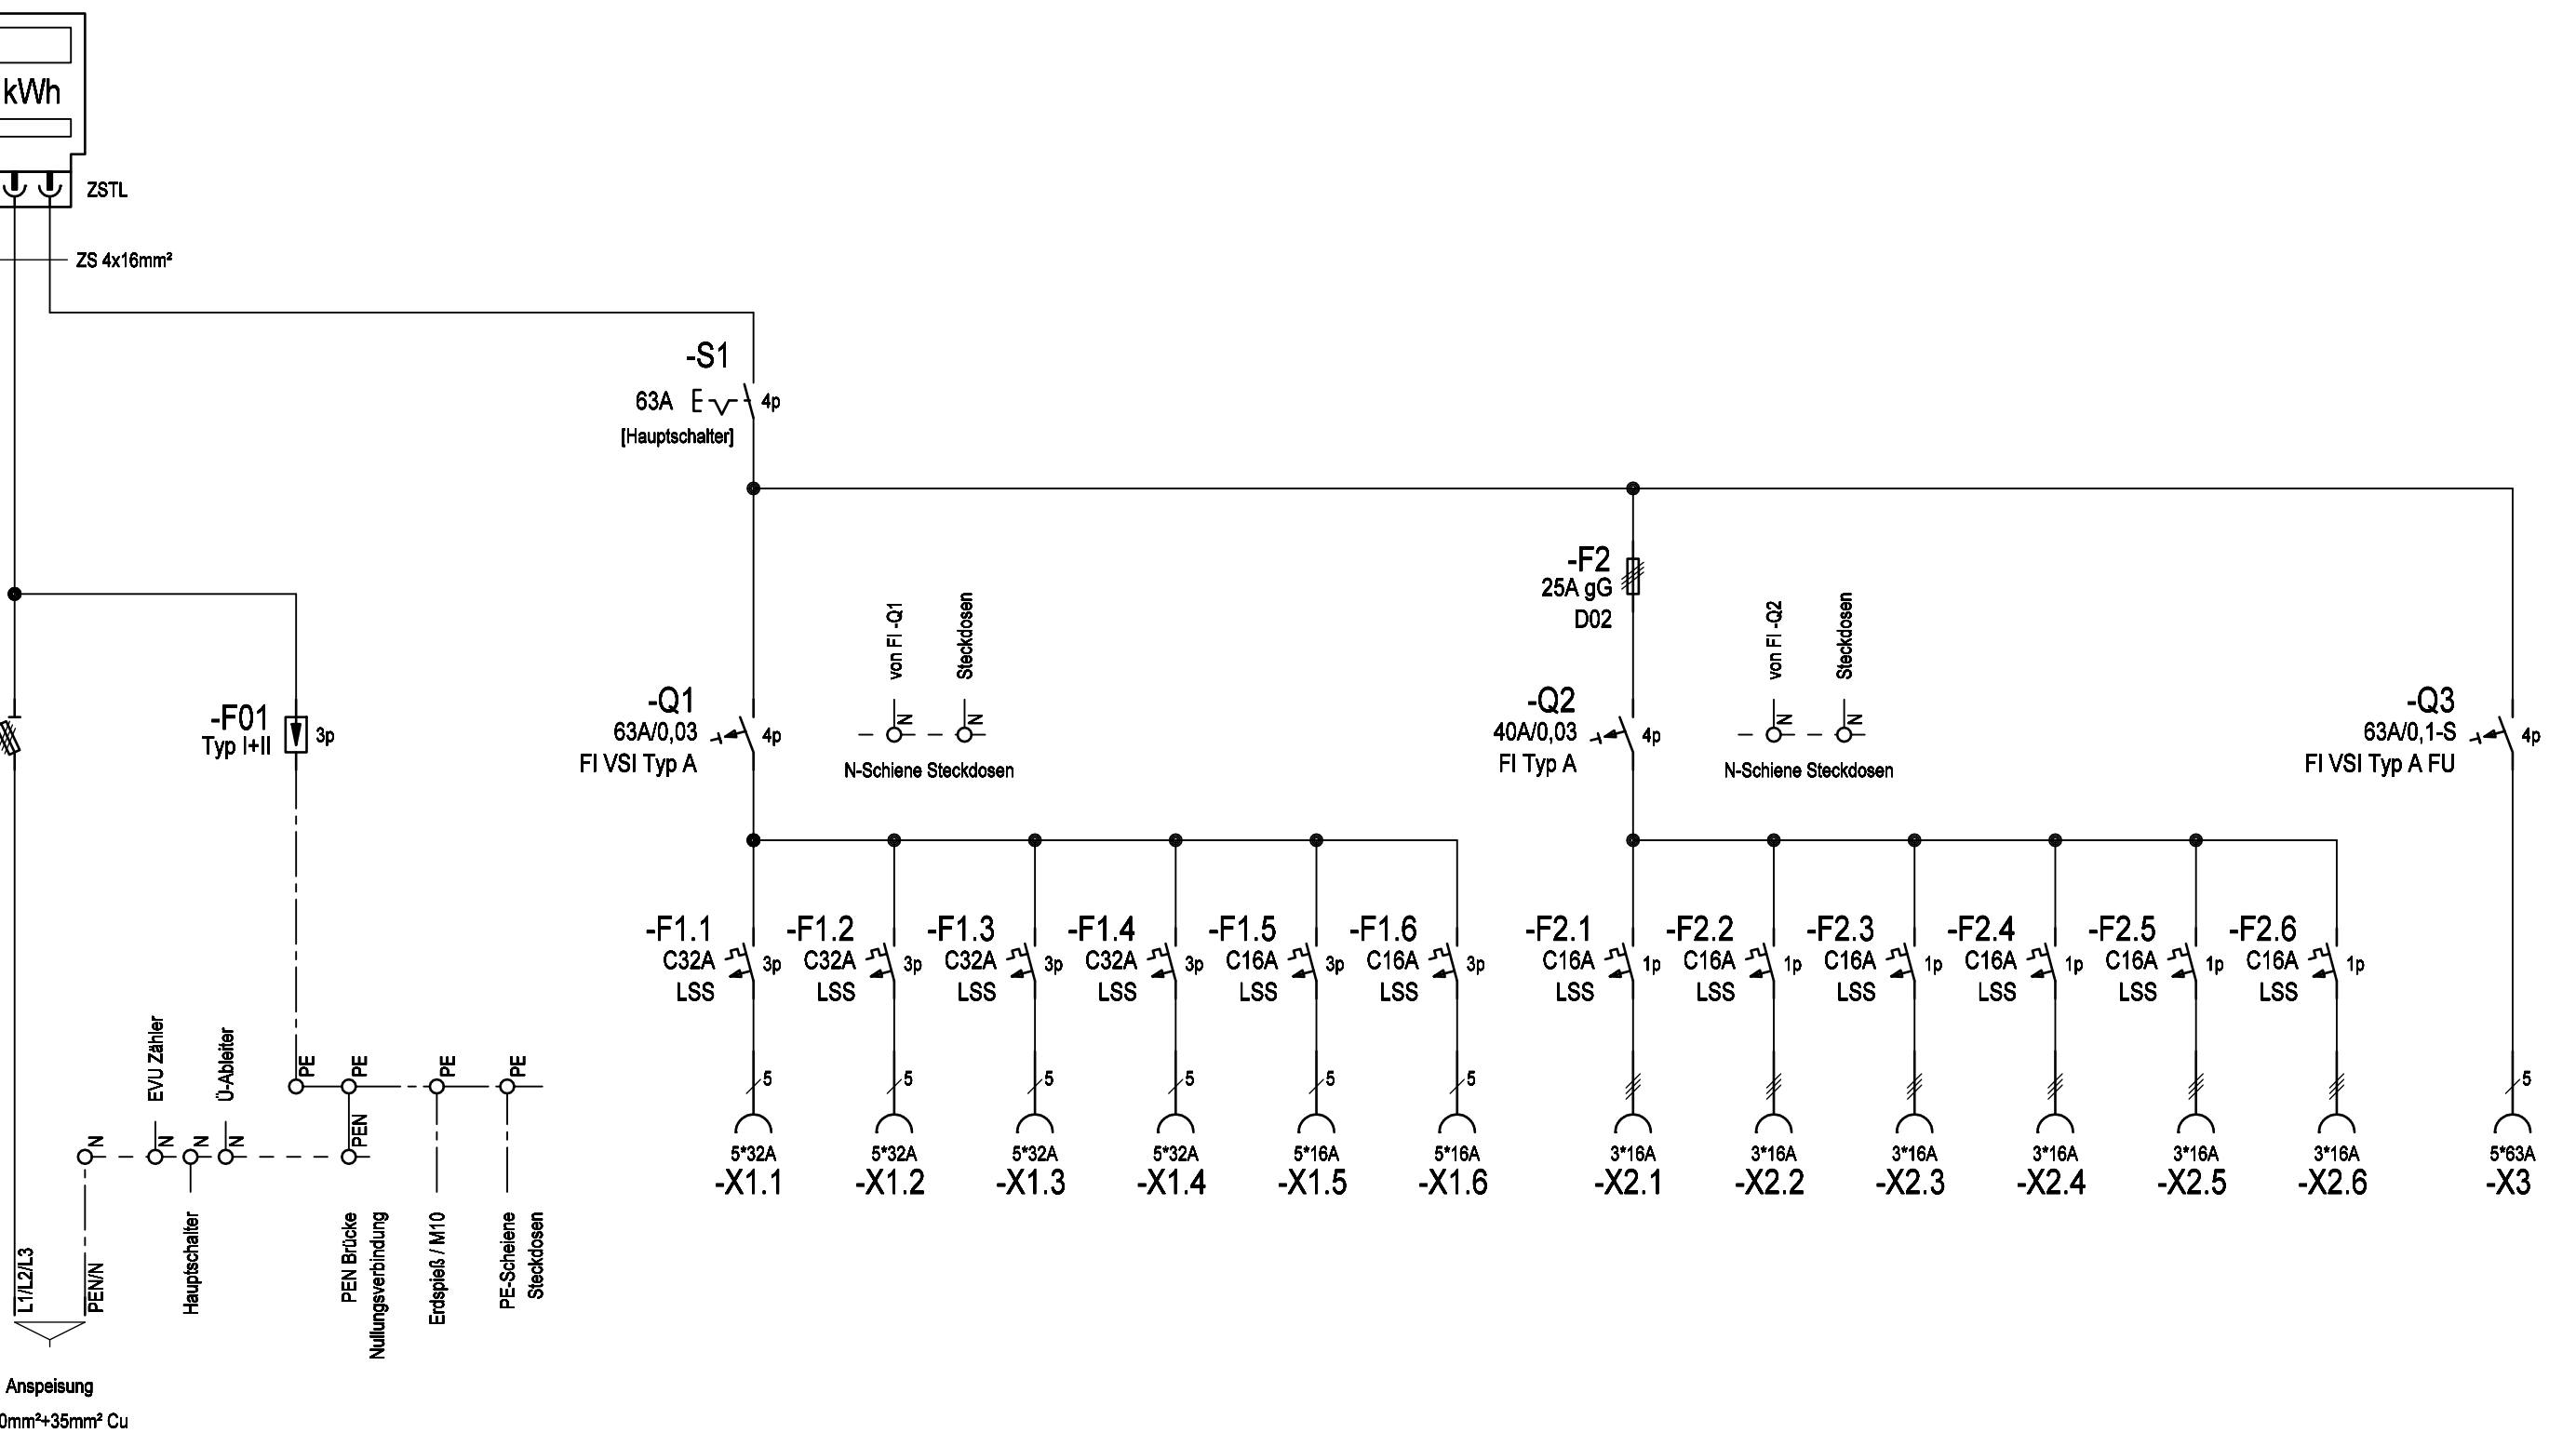

Anspeisung
4x70mm²+35mm² Cu

Datum	13.02.2017	Ersteller:	Auftraggeber:	Projektbeschreibung:	N:/CAD-Entwürfe/cad-baustrom/baustrom22_IN_ARBEIT.pro	=AV50AMS2/FU/W
Bearbeiter	ME	MEHLER ME® ELEKTROTECHNIK Ges.m.b.H.		Baustrom Endverteilerschrank 50A Ausführung für Wiener Netze	Zeichnungsnummer:	+AV50AMS2/FU/W
Geprüft	MEHLER				Angebotsnummer:	01 Verteilerplan (Blatt 2/2)