



Weitergabe bzw. Vervielfältigung dieser Unterlagen, sowie die Verwertung und Mitteilung deren Inhaltes ist nicht gestattet.
-Alle Rechte vorbehalten- MEHLER Elektrotechnik Ges.m.b.H

Ersatz durch

Ersatz für

Erstellt mit ELCAD/AUCOPLAN (R) 2018 SP1
Druckdatum: 28.11.2023 14:14
Ursprung

VERTEILERMASSE: (ohne UG)		
Breite:	Höhe	Tiefe:
775	x 1090	x 300mm

Gewicht
108kg

SCHUTZART
IP44


Farbe
RAL 7032

AUFBAUART
Schutzklasse I


BERÜHRUNGSSCHUTZ
Kunststoffblenden

VERSCHLUSS
Schwenkhebel

KABELEINFÜHRUNGEN
unten 2Stk. Gummitüllen

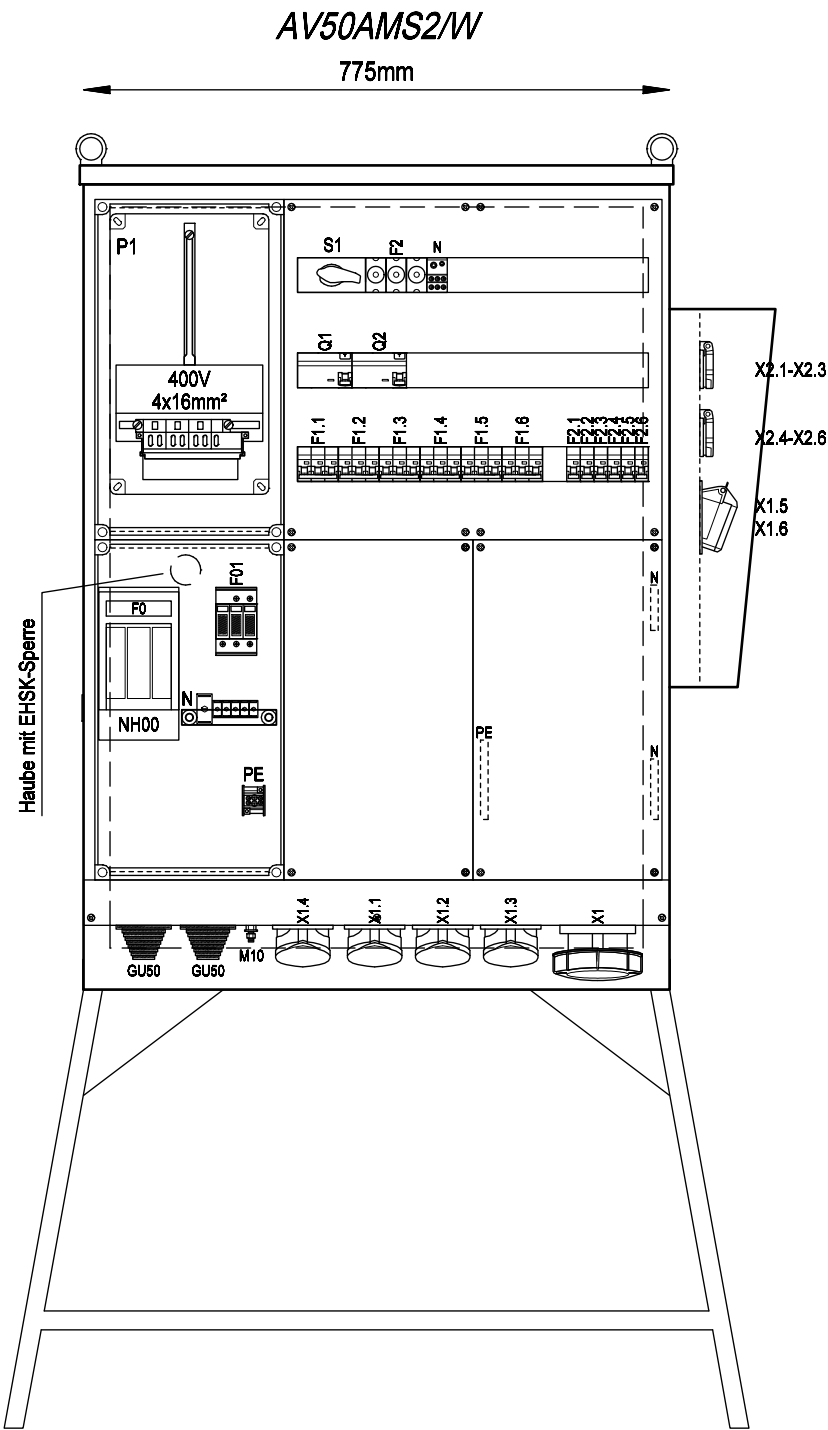

Frontansicht ohne Tür

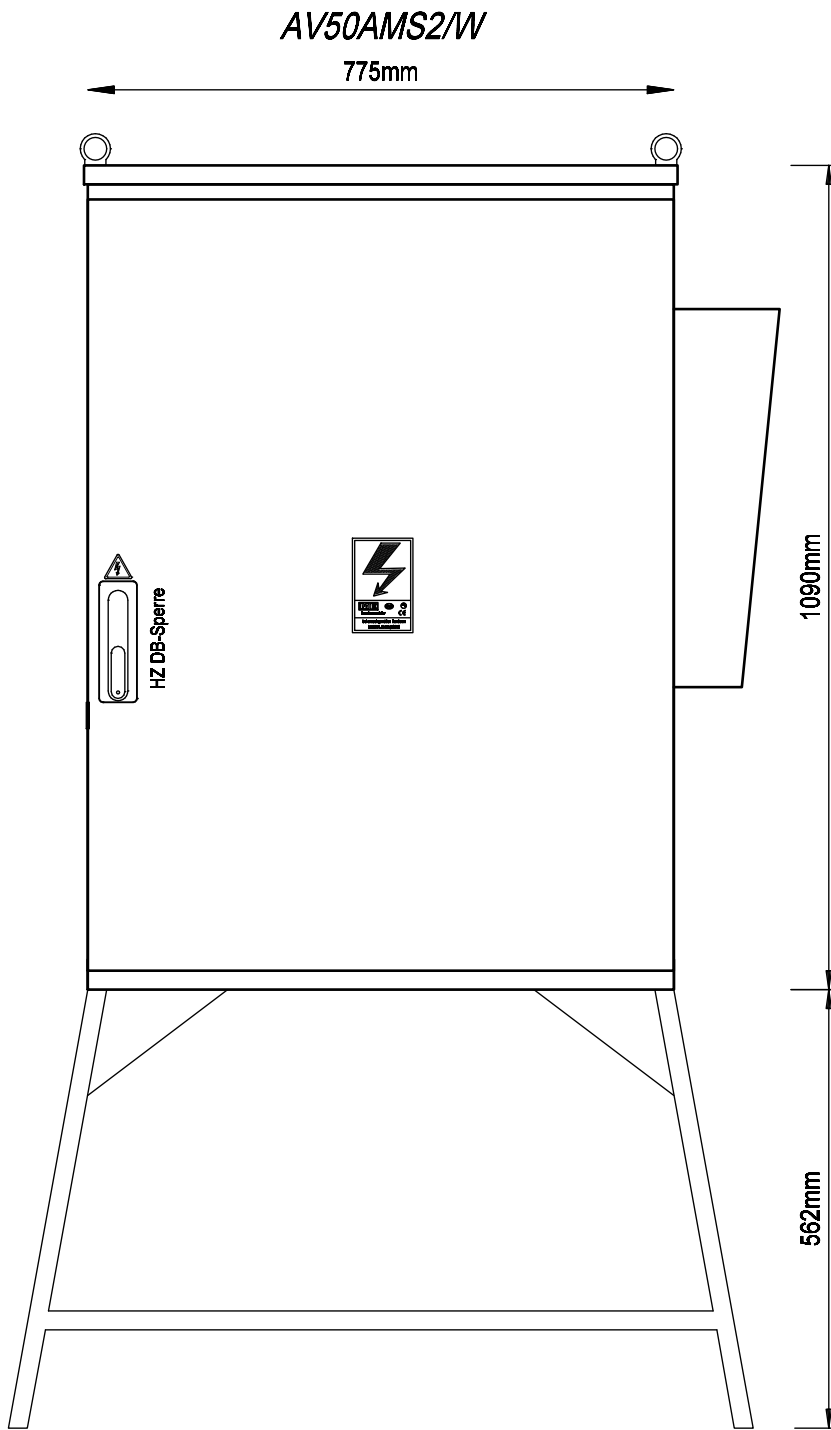

Frontansicht mit Tür

R. Änderung		Datum	Name	Datum	02.02.2017	Ersteller:	Auftraggeber:	Projektbeschreibung:	N:/CAD-Entwürfe/cad-baustrom/baustrom22_IN_ARBEIT.pro		
						Bearbeiter		Baustrom Endverteilerschrank 50A	Zeichnungsnummer:	Angebotsnummer:	
						Geprüft		Ausführung für Wiener Netze	Aufbauplan	01 Verteilerplan (Blatt 1/2)	
						Norm					
						EN 61439-4					

