

Verdrahtung

Farben:

Hauptstrom 400/230V.....	schwarz
Neutralleiter.....	hellblau
Schutzleiter.....	grün-gelb
Steuerphase 230VAC.....	schwarz
Steuerphase geschaltet.....	braun
potentialfreie Meldung.....	weiß
Fremdspannung.....	orange
24VAC L/N.....	violett/grün
24VDC +/-.....	rot/dunkelblau
12VAC L/N.....	violett/grün
12VDC +/-.....	rot/dunkelblau
Wandler L1 k/l.....	gelb/gelb-schwarz
Wandler L2 k/l.....	grün/grün-schwarz
Wandler L3 k/l.....	violett/violett-schwarz
KNX +/-.....	rot/schwarz
DALI +/-.....	gelb/weiß

Material:

Haupt-/Steuerstromkreis.....	H07V-K (Yf)
KNX, M-Bus.....	J-Y(St)Y EIB
Mod Bus.....	Li2YCY(TP)
kurzschlussfest.....	NSGAFöu

Querschnitte:

0,5-6A.....	1mm²
10A.....	1,5mm²
13A.....	1,5mm²
16A.....	2,5mm²
20A.....	4mm²
25A.....	4mm²
32A.....	6mm²
35A.....	6mm²
40A.....	10mm²
50A.....	10mm²
63A.....	16mm²
80A.....	25mm²
100A.....	35mm²
125A.....	50mm²
160A.....	70mm²
200A.....	95mm²
250A.....	120mm²
250A.....	150mm²
315A.....	185mm²
355A.....	240mm²

Wenn nicht anders im Plan vermerkt.



Allgemeine Hinweise

Sicherheitshinweise und die jeweils gültigen Vorschriften sind zu beachten.
Der Anschluss und die Inbetriebnahme darf nur durch geschultes Fachpersonal erfolgen.
Sämtliche Zu- und Ableitungen müssen vorschriftsgemäß angeschlossen werden.
Der Hersteller übernimmt keine Haftung für Schäden, die durch unsachgemäßen Einsatz entstanden sind.

Beim Transport können sich Kontakte lösen. Sämtliche Kontakte sind vor Inbetriebnahme nachzuziehen.
Aus baulichen Gründen können L1 und L3 vertauscht sein, auf richtiges Drehfeld ist zu achten.

Messgeräte und Leistungsschalter sind vor Inbetriebnahme einzustellen.

WARTUNG:

- Einbauteile, die einer Wartung bedürfen (z.B. Lüftermatten), sind regelmäßig zu überprüfen.
- Der Prüfkopf von FI- Schutzschaltern ist halbjährlich zu betätigen.
- Die Wartung der Schaltgerätekombination ist gemäß der ÖVE EN 50 110-1, nach den betrieblichen Erfordernissen durchzuführen.

Bei jeder Änderung der Schaltgerätekombination ist eine neue Bewertung der Normkonformität durch denjenigen vorzunehmen, der die Änderung durchführt.
Für Folgeschäden durch Änderung der Schaltgerätekombination, übernimmt der ursprüngliche Hersteller keine Haftung.

Anlagendeckblatt



Weitergabe bzw. Vervielfältigung dieser Unterlagen, sowie die Verwertung und Mitteilung deren Inhaltes ist nicht gestattet. Alle Rechte vorbehalten - MEHLER Elektrotechnik Ges.m.b.H

Ersatz durch:

Erstellt mit ELCAD/AUCOPLAN (R) 2023 SP2
Druckdatum: 24.03.2025 8:04
Ursprung:

Ersatz für:

Bauartnachweis nach:

- ☒ EN 61439 - 1 Allgemeine Anforderungen
- ☒ - 2 Energieschaltgerätekombination
- ☐ - 3 Installationsverteiler bis 250A (DBO)
- ☐ - 4 Baustromverteiler
- ☐ - 5 Kabelverteilerschrank
- ☐ - 6 Schienenverteiler
- ☐ - 7 besondere Bereiche

Bauartnachweis-Nummer:

zusätzliche Normen:

- ☒ OVE E 8101:2019-01-01
- ☒ ÖVE-IM 12/1980 (Zählerverteiler)
- ☐ Sonstige:

Netzform:

- ☐ TN-C
- ☐ TN-C-S
- ☒ TN-S
- ☐ IT
- ☐ TT
- ☐ Sonstige:

Schutzmaßnahme:

- ☒ Schutzklasse I (Nullung)
- ☐ Schutzklasse II (Schutzisolierung)
- ☐ Schutzklasse III (Schutzkleinspannung)
- ☐ Sonstige:


Angaben zur Schaltgerätekombination (SK):

- Hersteller: Mehler Elektrotechnik GesmbH
Lange Gasse 3
A-4493 Wolferrn
Email: office@mehler.at
Tel.: +43 (0) 7253-8225
- Bezeichnung: WMS 125ZT
Schutzart: IP30 der Umhüllung
IP20C der Bedienfront
siehe Aufbauplan
- Abmessungen: siehe Aufbauplan
Gewicht: --
äußere mech. Einwirkung: IK07
- Aufstellungsbereich: Höhenlage über Meer: <2000m
☒ Innenraum
☐ Außenbereich
☐ Freiluft - mit Sonneneinstrahlung
- Aufstellungsart: ☒ ortsfest
☐ ortsveränderbar
- Verwendung durch: ☒ Elektrofachkraft
☒ Unterwiesene Person
☒ Laie (DBO) Zählerablesung
☒ Laienzugänglich
- Kurzschlussicherung: ☐ Leistungsschalter
☐ Sicherung
☐ Sonstige:
- 1) Einteilung EMV: ☐ Umgebung A
☒ Umgebung B
- Verschmutzungsgrad: ☐ 1 ☐ 3
☒ 2 ☐ 4



Bemessungsfrequenz	f_n	50Hz
Bemessungsspannung	U_n	400V
Bemessungsbetriebsspannung der Stromkreise	U_e	400V
Bemessungsisolationsspannung	U_i	440V
Bemessungsstoßspannungsfestigkeit	U_{imp}	6kV
maximaler Bemessungsstrom	I_{nA}	125A
Bemessungsstoßstromfestigkeit	I_{pk}	--
Bemessungskurzzeitstromfestigkeit	I_{cw}	20kA/1sec
Bedingter Bemessungskurzschlussstrom	I_{cc}	20kA
Bemessungsbelastungsfaktor	RDF	1
Temperatur im Schaltschrank	max.	--
	min.	--
Umgebungstemperatur	max.	35°C
	min.	-5°C

Bei jeder Änderung der Schaltgerätekombination ist eine neue Bewertung der Normkonformität durch denjenigen vorzunehmen, der die Änderung durchführt.

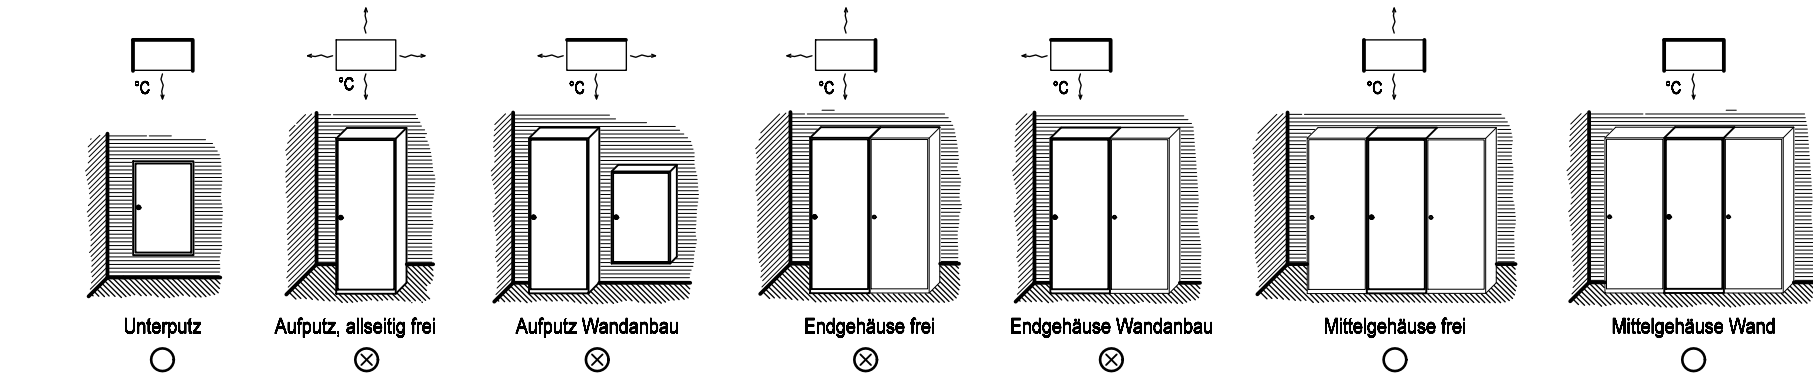

1) Wird eine SK, die speziell für Umgebung A vorgesehen ist, in Umgebung B verwendet, so ist ein entsprechender Hinweis in die Dokumentation aufzunehmen. (siehe EN 61439-1, Kapitel 6.2.2)



Weitergabe bzw. Vervielfältigung dieser Unterlagen, sowie die Verwertung und Mitteilung deren Inhaltes ist nicht gestattet. Alle Rechte vorbehalten - MEHLER Elektrotechnik Ges.m.b.H

Erstellt mit ELCAD/AUCOPLAN (R) 2023 SP2
Druckdatum: 24.03.2025 8:04
Ursprung:


R. Änderung	Datum	Name	Norm

Datum	19.03.2025
Bearbeiter	ME
Geprüft	MEHLER




Auftraggeber:	
Projektbeschreibung:	
Netz-OÖ	
WMS 125ZT	


N:/CAD-Entwürfe/CAD-EVU-Verteiler/OOE/WMS.pro	=WMS 125ZT
Zeichnungsnummer:	Angebotsnummer:
Aufbauplan Basisausführung	WMS 125ZT (Blatt 4/6)

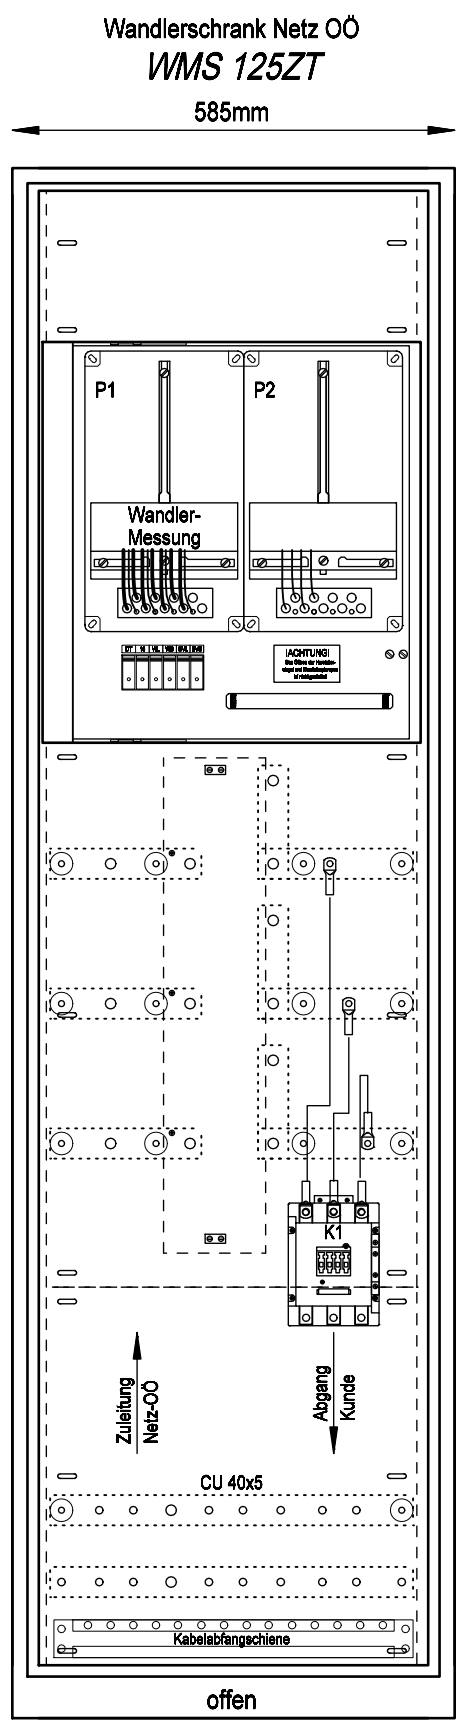

Frontansicht ohne Tür

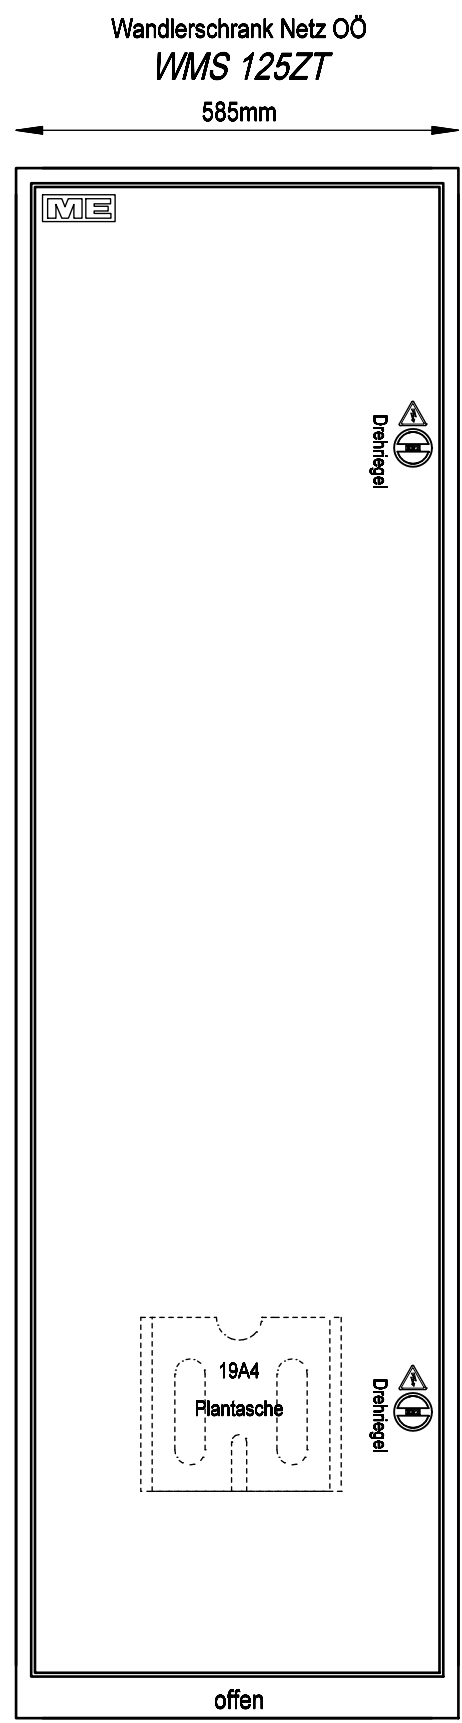

Frontansicht mit Tür

 

Seitenansicht mit Tür

BASISGEHÄUSE		
AMST-B/400		
Aufstellung		
Basisausführung		
VERTEILERMASSE		
Breite		Höhe
585	x	2050
		Tiefe
	x	400mm
SCHUTZART DER UMHÜLLUNG		
IP30		
SCHUTZART DER BEDIENFRONT		
IP20C		
SCHUTZKLASSE	FARBE	
	SK I	
	RAL 7035	
BERÜHRUNGSSCHUTZ		
Kunststoffblenden		

BASISGEHÄUSE

AMST-B/400

Aufstellung

Basisausführung

VERTEILERMASSE

Breite 585 x Höhe 2050 x Tiefe 400mm

SCHUTZART DER UMHÜLLUNG

IP30

SCHUTZART DER BEDIENFRONT

IP20C

SCHUTZKLASSE

SK I

FARBE

RAL 7035

BERÜHRUNGSSCHUTZ

Kunststoffblenden




Weitergabe bzw. Vervielfältigung dieser Unterlagen, sowie die Verwertung und Mitteilung deren Inhaltes ist nicht gestattet. Alle Rechte Vorbehalten - MEHLER Elektrotechnik Ges.m.b.H

Erstellt mit ELCAD/AUCOPLAN (R) 2023 SP2
Druckdatum: 24.03.2025 8:04

Ersatz durch:
Ersatz für:
Ursprung:

			Datum	19.03.2025	Ersteller: <u> </u>
--	--	--	-------	------------	---

Gruppe:	Netzzuleitung		Schutzleiter	Schutzleiter	Abgang	
Bezeichnung:	Netz OÖ		Gehäuseerdung, Einstatz	Tür	Kunde	
Kabel:	max.5x240 AlCu o. Cu Kabelschuhanschluss M10 [45Nm]					max.5x150 AlCu o. Cu Kabelschuhanschluss M8 [25Nm]

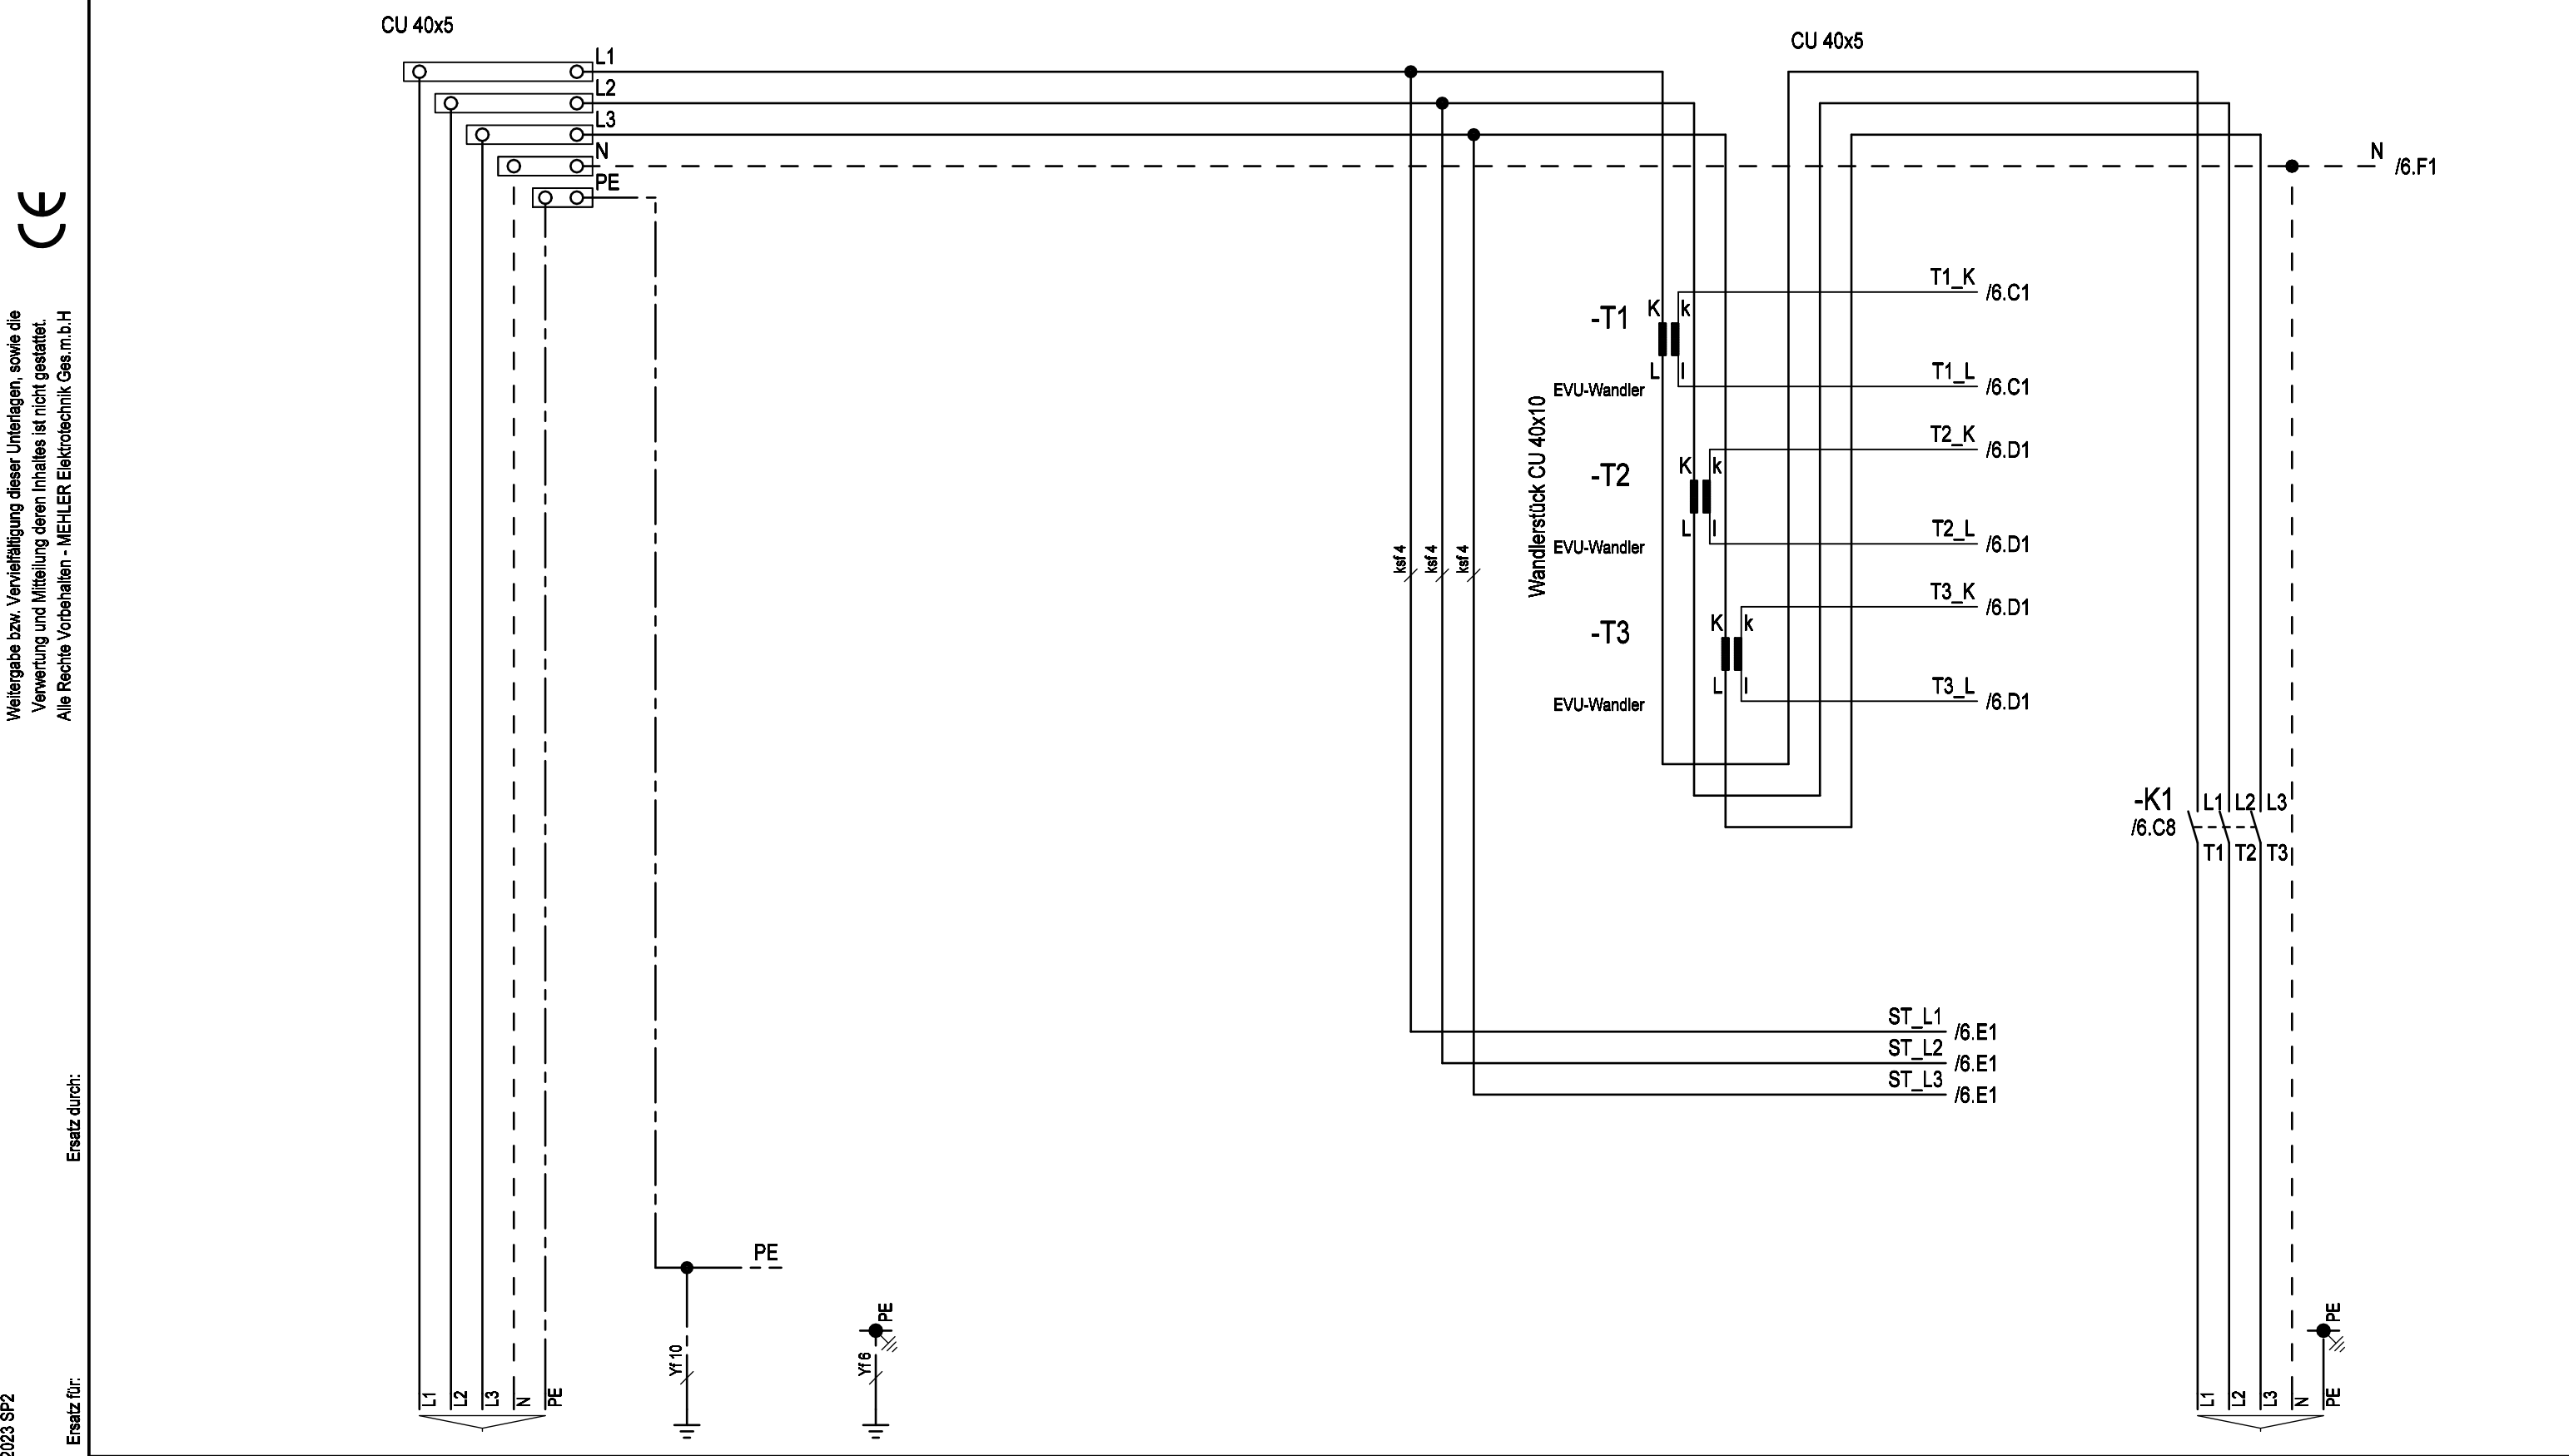


Weitergabe bzw. Vervielfältigung dieser Unterlagen, sowie die Verwertung und Mitteilung deren Inhaltes ist nicht gestattet.
Alle Rechte Vorbehalten - MEHLER Elektrotechnik Ges.m.b.H

Ersatz durch:

Ersatz für:

Erstellt mit ELCAD/AUCOPLAN (R) 2023 SP2
Druckdatum: 24.03.2025 8:04
Ursprung:

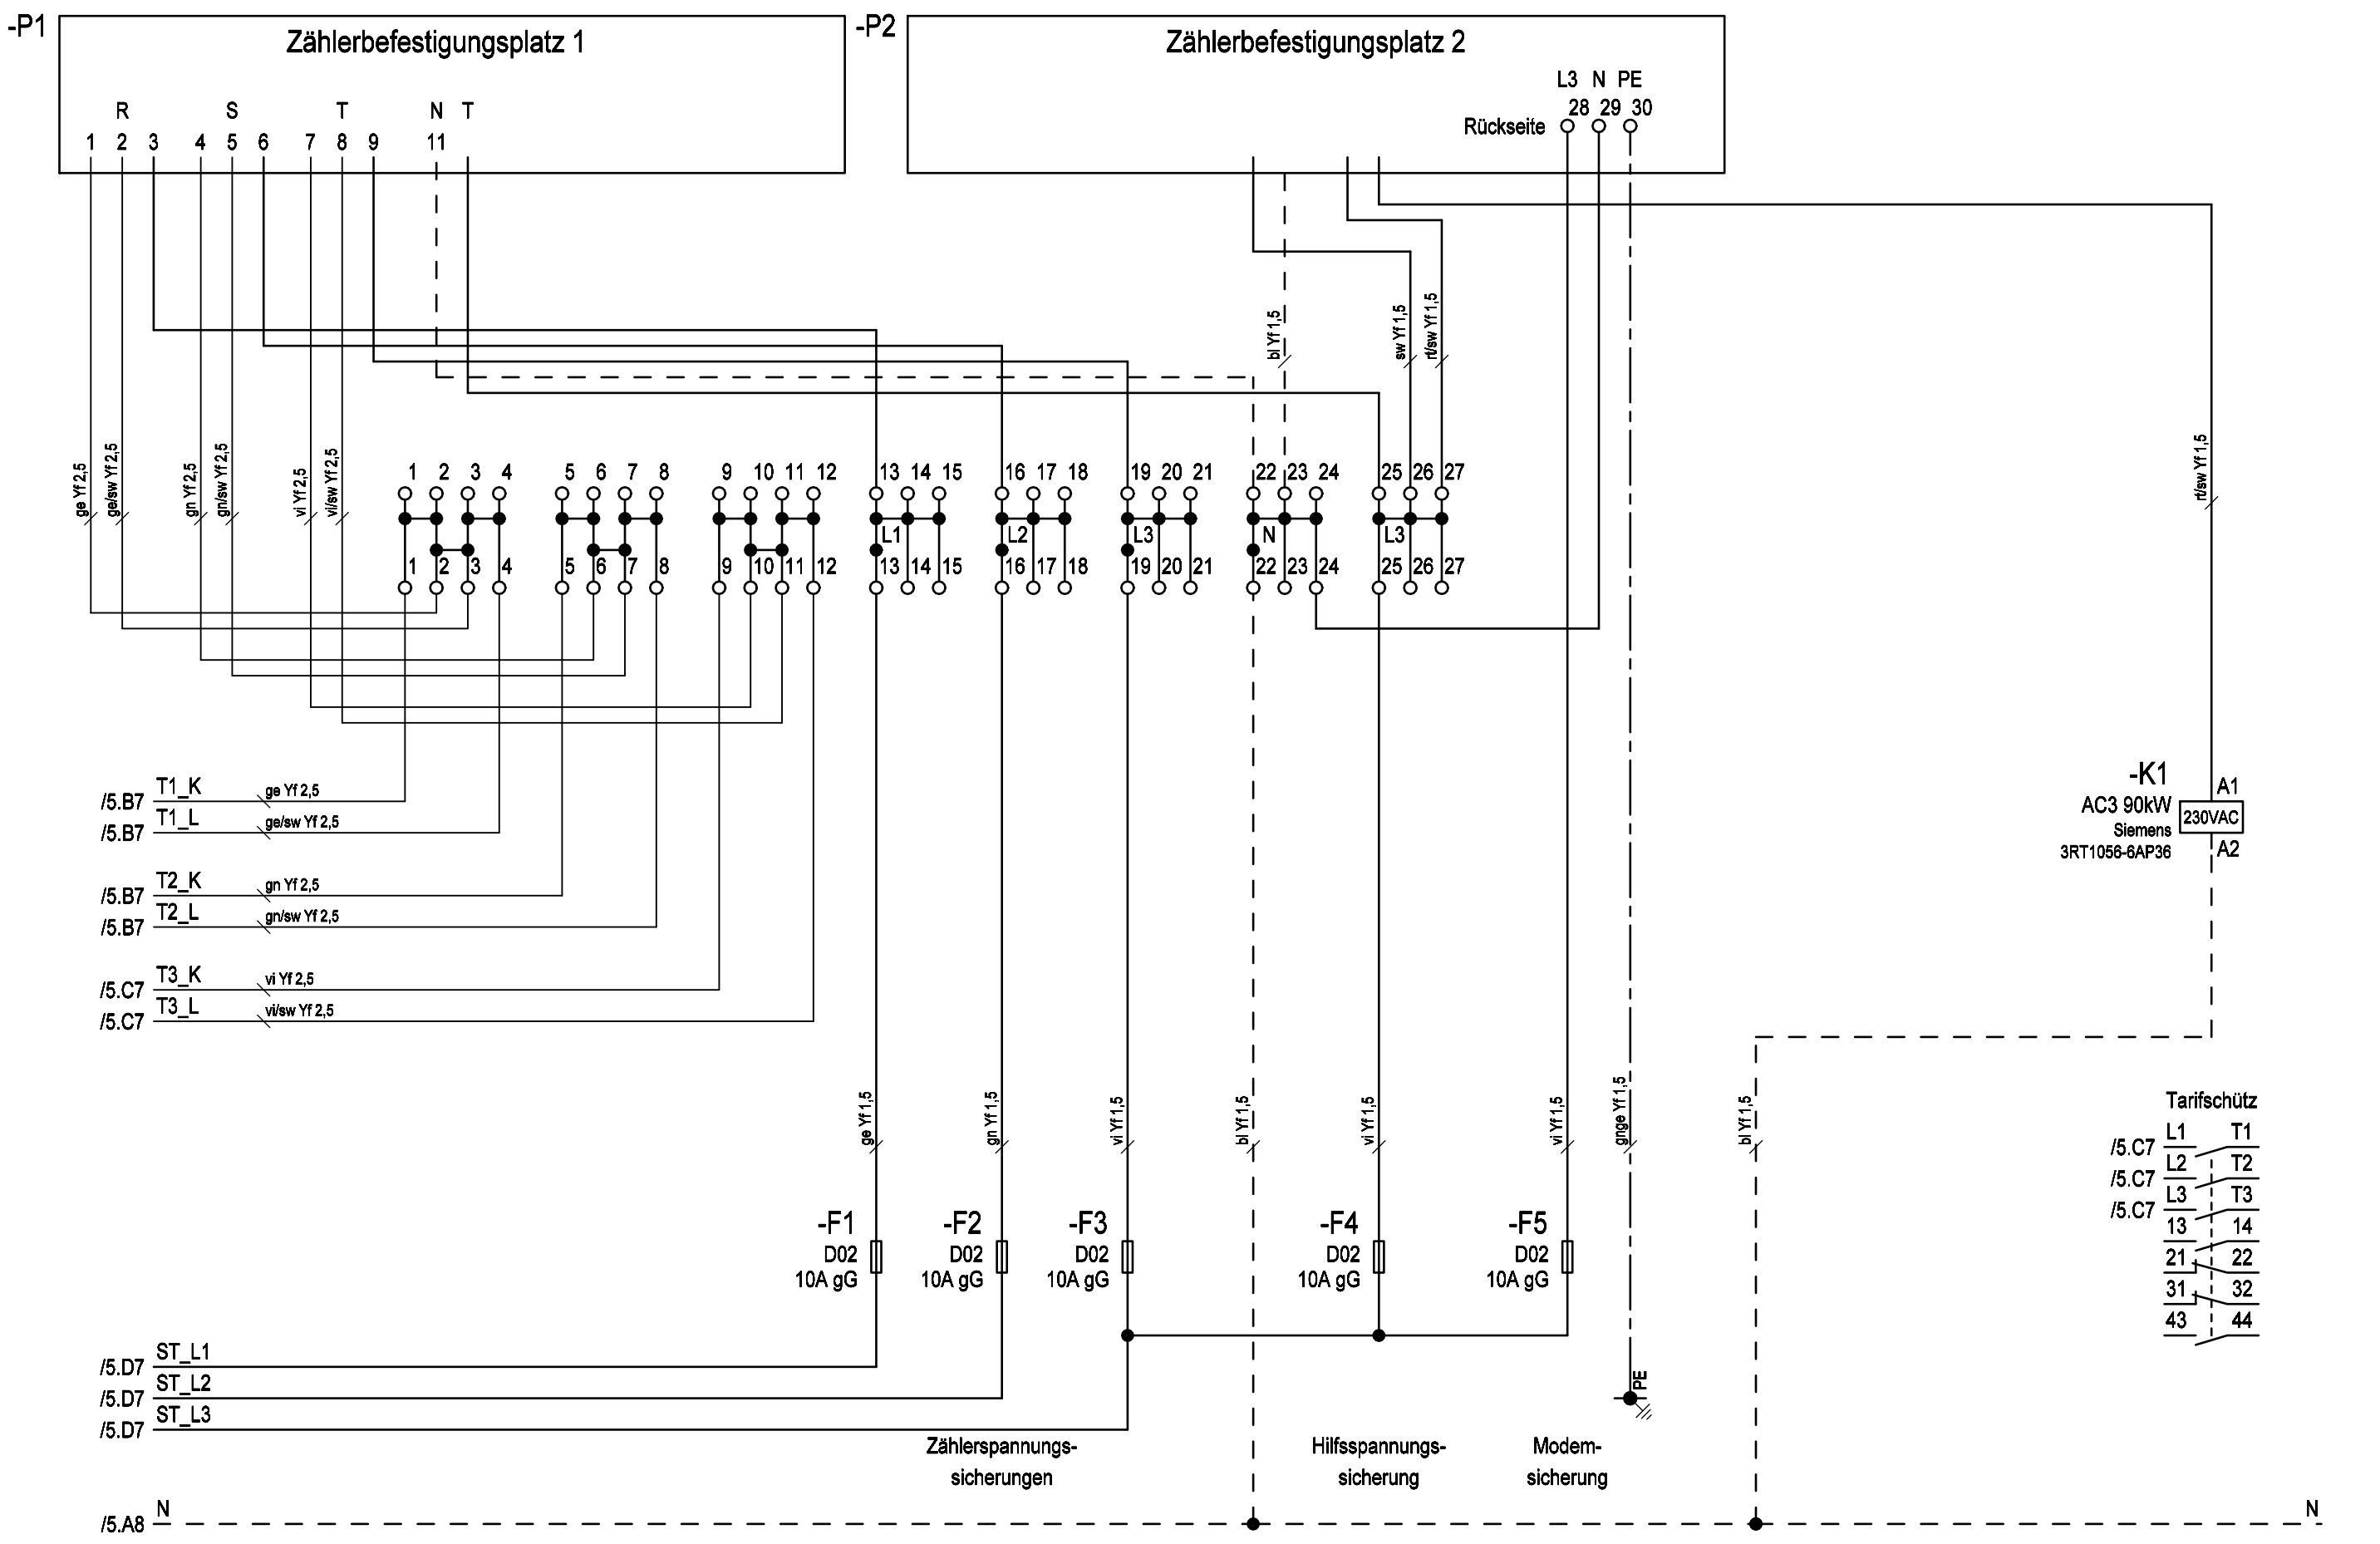

		Datum	19.03.2025	Ersteller:			Projektbeschreibung:	N:/CAD-Entwürfe/CAD-EVU-Verteiler/OOE/WMS.pro		=WMS 125ZT	
		Bearbeiter	ME			Auftraggeber:		Zeichnungsnummer:		Angebotsnummer:	
		Geprüft	MEHLER			Netz-OÖ				+WMS 125ZT	
R. Änderung	Datum	Name	Norm			WMS 125ZT		Stromlaufplan		WMS 125ZT (Blatt 6/6)	