



Technisches Datenblatt



Artikelnummer	40772
Artikeltype	M1/100 F black

Beschreibung


Kleinflüter MiniVent M1/100 F black, mit 2 Leistungsstufen (90/75 m³/h) und Feuchteverlaufssteuerung. Nachlaufzeit auf ca. 6, 12, 18, 24 Min. einstellbar, die Elektronikfunktion ist wahlweise auf die hohe oder niedrige Leistungsstufe einstellbar. Mit dem ausgezeichneten Design fügt sich MiniVent M1/100 F black überall - auch in anspruchsvoll gestaltete Räume - harmonisch ein. Die geschlossene, formschöne Fassade vermeidet den Einblick in die schmutzige Ventilatoröffnung vollständig.Serienmäßig mit dicht schließender Rückluftsperrklappe ausgestattet. Der Geräuschpegel liegt dank der neuen ultraSilence Technologie bei 25 dB(A) bei 75 m³/h Volumenstrom. Universell einsetzbar für die Lüftung von Bad, WC und anderen kleinen Räumen.

Technische Daten


Artikelnummer	40772
Version	001
Artikeltype	M1/100 F black
Luftleistung freiblasend	90 m³/h
Nenndrehzahl	2650/2250 min-1
Spannung	230 V , 1 ph , 50 Hz
Strom ungeregelt	0.06/0.04 A
Anlaufstrom ungeregelt	0.06/0.04 A
Nennleistung	9/5 W
zul. Fördermitteltemperatur	40 °C
Schutzart IP	45
Nenn-Ø	100 mm
Gewicht	0.66 kg
Anschlussschemanr.	919
Lieferzeit	auf Anfrage

Technisches Datenblatt

Kennlinien

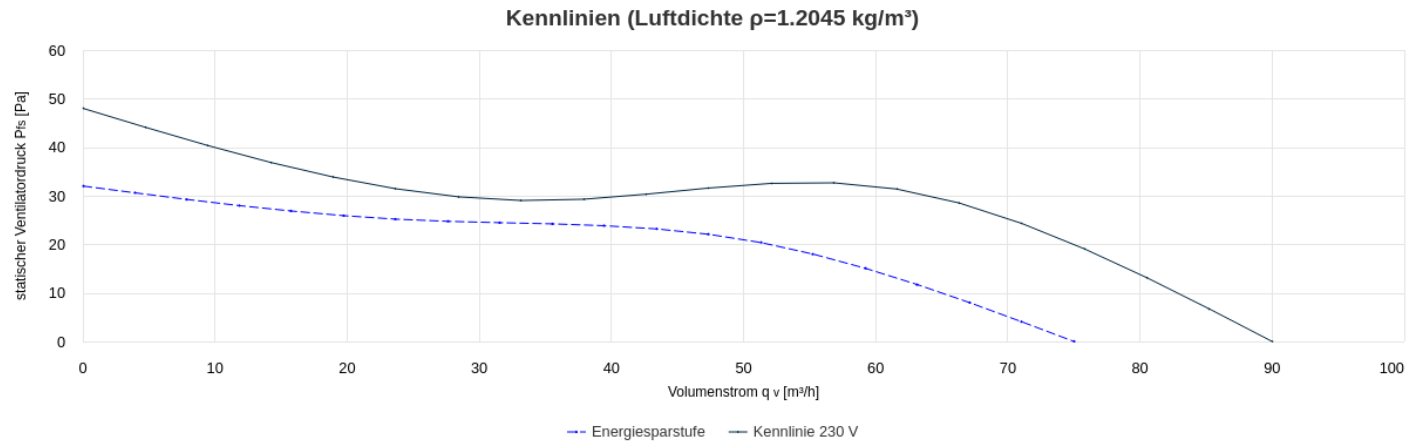


Maßzeichnung

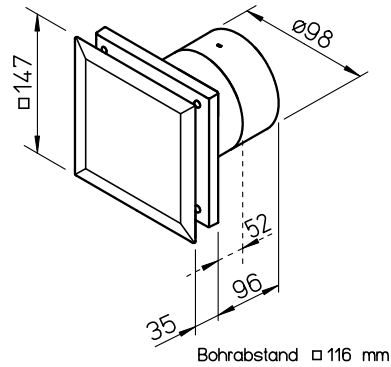

Schaltplan

Artikelnummer	40772
Artikeltyp	M1/100 F black
Anschlußschemanr.	919

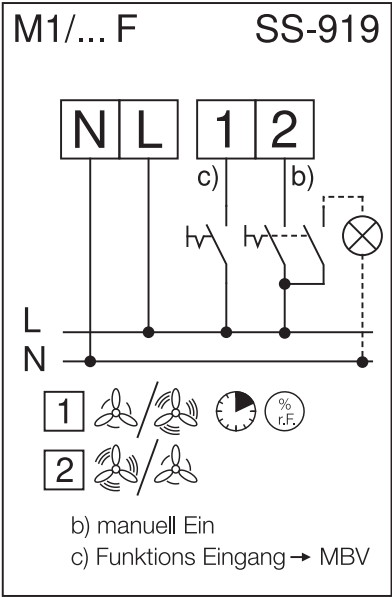



Zubehör

	Best.-Nr.	Type	Bezeichnung
	00281	MBR 90 160 300	Montageblende aus Kunststoff zu BAUREIHEN R 90 / HR 90
	00717	WES 90/100	Wandeinbausatz
	06188	MF 100	Montageflansch zu M1-100
	06352	TWH 90/100	Teleskop-Wandhülse DN 100

LVText

Kleinlüfter MiniVent M1/100 F black, mit 2 Leistungsstufen (90/75 m3/h) und Feuchteverlaufssteuerung. Nachlaufzeit auf ca. 6, 12, 18, 24 Min. einstellbar, die Elektronikfunktion ist wahlweise auf die hohe oder niedrige Leistungsstufe einstellbar.

Mit dem ausgezeichneten Design fügt sich MiniVent M 1/100 F black überall - auch in anspruchsvoll gestaltete Räume - harmonisch ein. Die geschlossene, form-schöne Fassade vermeidet den Einblick in die schmutzige Ventilatoröffnung vollständig. Serienmäßig mit dicht schließender Rückluftsperrklappe ausgestattet.

Der Geräuschpegel liegt dank der neuen ultraSilence Technologie bei 25 dB(A) bei 75 m3/h Volumenstrom.

Universell einsetzbar für die Lüftung von Bad, WC und anderen kleinen Räumen.

Fabrikat: Helios Ventilatoren
Typ: M1/100 F black
Artikel: 40772